ARBUSTETO

Schema di impianto – rapp. 1:100

MODULO TIPO MQ 100

LEGENDA				
	Idrosemina			
	Specie	Dim. di impianto	Quantità N/100 mq	Quantità totale
	Crataegus monogyna	circ. vaso 22 cm	33	710
	Cornus sanguinea	circ. vaso 28 cm	33	710
	Euonimus europaeus	circ. vaso 26 cm	34	731

scala 1:500

PLANIMETRIA

SCALA 1:500

MODALITA' DI MESSA A DIMORA SPECIE ARBOREE

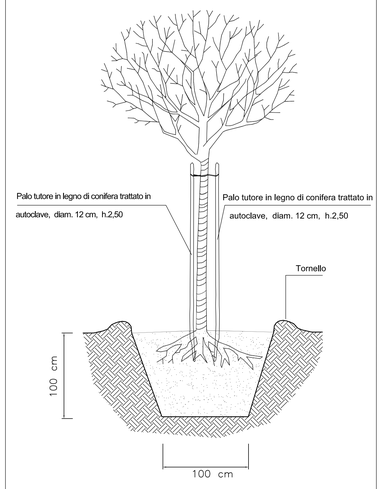

MODALITA' DI MESSA A DIMORA SPECIE ARBUSTIVE

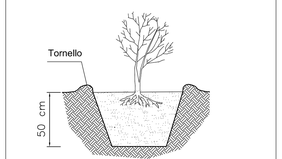

LEGENDA

Arbusteto – mq 2150

Specie	Dimensione di impianto	Sesto di impianto	Quantità
Populus tremula	circonf. fusto 14/16 cm	8,00 mt	28

8,00

+Pt +Pt

N.B. Per le dimensioni e la distribuzione delle specie arbustive vedi "Schema di impianto – ARBUSTETO"

COMMITTENTE: RFI RETE FERROVIARIA ITALIANA – GRUPPO FERROVIE DELLO STATO ITALIANE

ALTA SORVEGLIANZA: ITALFERR – GRUPPO FERROVIE DELLO STATO ITALIANE

GENERAL CONTRACTOR: Consorzio Collegamenti Integrati Veloci

INFRASTRUTTURE FERROVIARIE STRATEGICHE DEFINITE DALLA LEGGE OBIETTIVO N.443/01

TRATTA A.V./A.C. TERZO VALICO DEI GIOVI
PROGETTO ESECUTIVO

VIABILITÀ DI COLLEGAMENTO TRA S.P.140 E CANTIERE CBP3 ARQUATA SCRIVIA
OPERE A VERDE DI INSERIMENTO AMBIENTALE PAESAGGISTICO

PLANIMETRIA DI PROGETTO

TAV. 1 di 2

GENERAL CONTRACTOR	ITALFERR S.p.A.	SCALA:
Consorzio Cociv, Project Manager Ing.Giuagnozzi		1:500
Data:		

COMMESSA	LOTTO	FASE	ENTE	TIPO DOC.	OPERA/DISCIPLINA	PROGR.	REV.
I G 5 1	0 1	E	C V	P 8	I A 3 9 0 E	0 0 1	A

PROGETTAZIONE

Rev.	Descrizione emissione	Redatto	Data	Verificato	Data	Progettista Integratore	Data	IL PROGETTISTA
A00	Prima emissione	L.CATALANO	13/09/12	P.PISANO	13/09/12	E.PAGANI	17/09/12	LANDE S.r.l. Arch. P.PISANO

n. Elab.

Nome File: IG51-01-E-CV-PM-IA39-0E-001_A

CUP: F81H92000000008