


ARBUSTETO  
Schema di impianto - rapp. 1:100




MODULO TIPO MQ 100

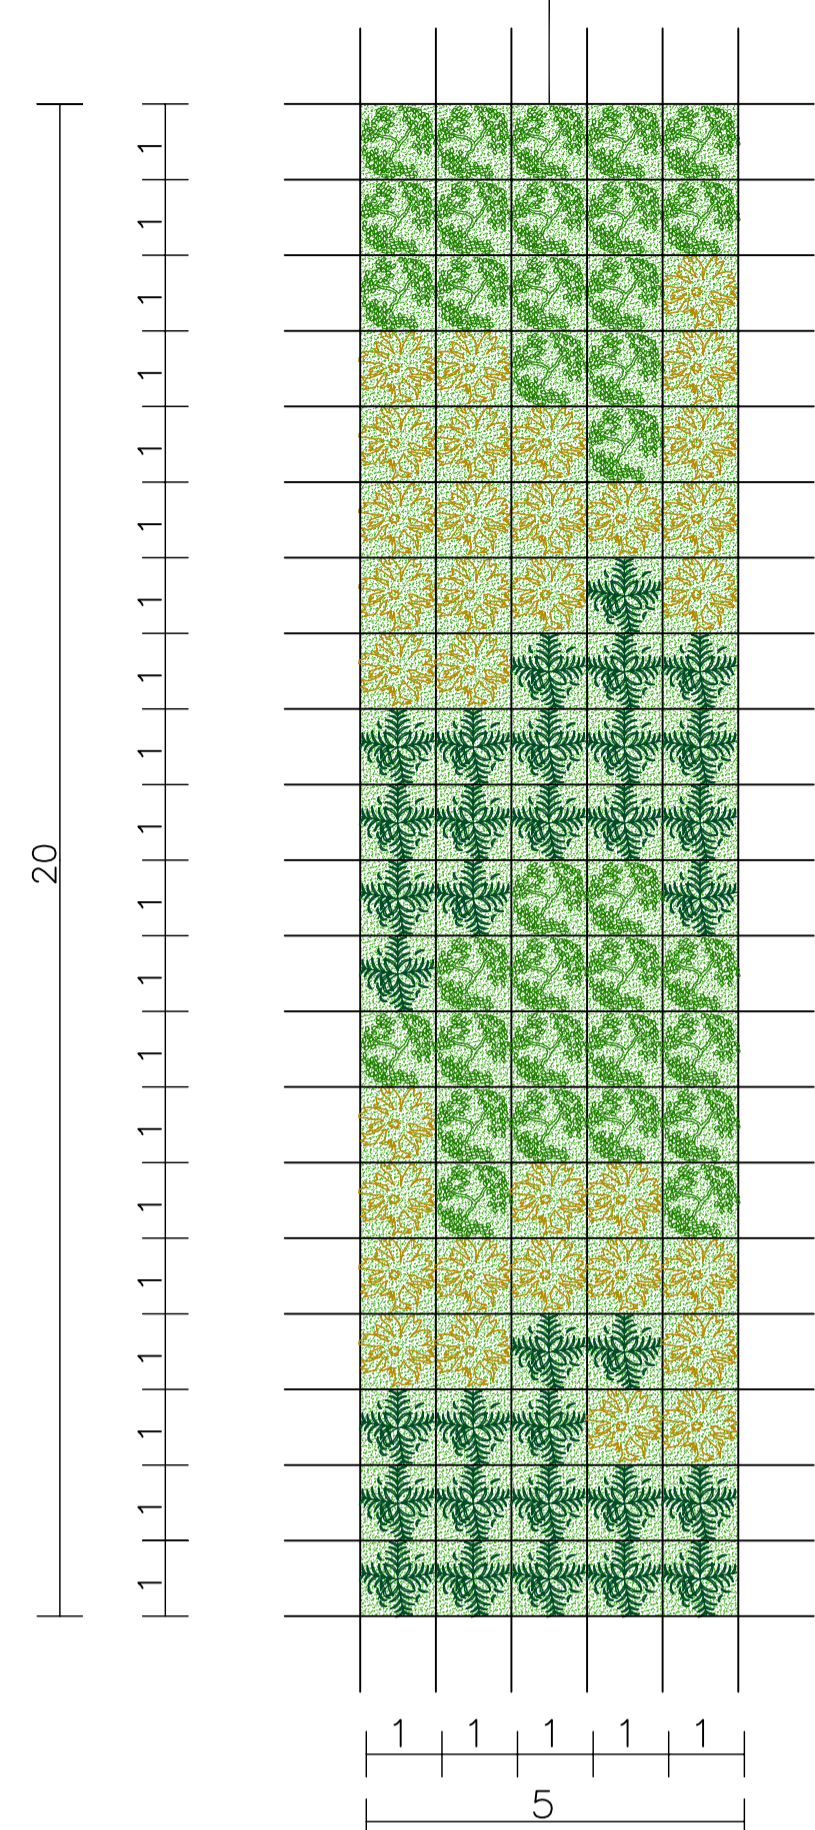

LEGENDA				
Idrosemina				
Specie	Dim. di impianto	Quantità N/100 mq	Quantità totale	
	Crataegus monogyna c/c. vaso 22 cm	33	710	
	Cornus sanguinea c/c. vaso 28 cm	33	710	
	Euonymus europaeus c/c. vaso 26 cm	34	731	

PLANIMETRIA  
SCALA 1:500

AREA CANTIERE ARQUATA SCRIVIA

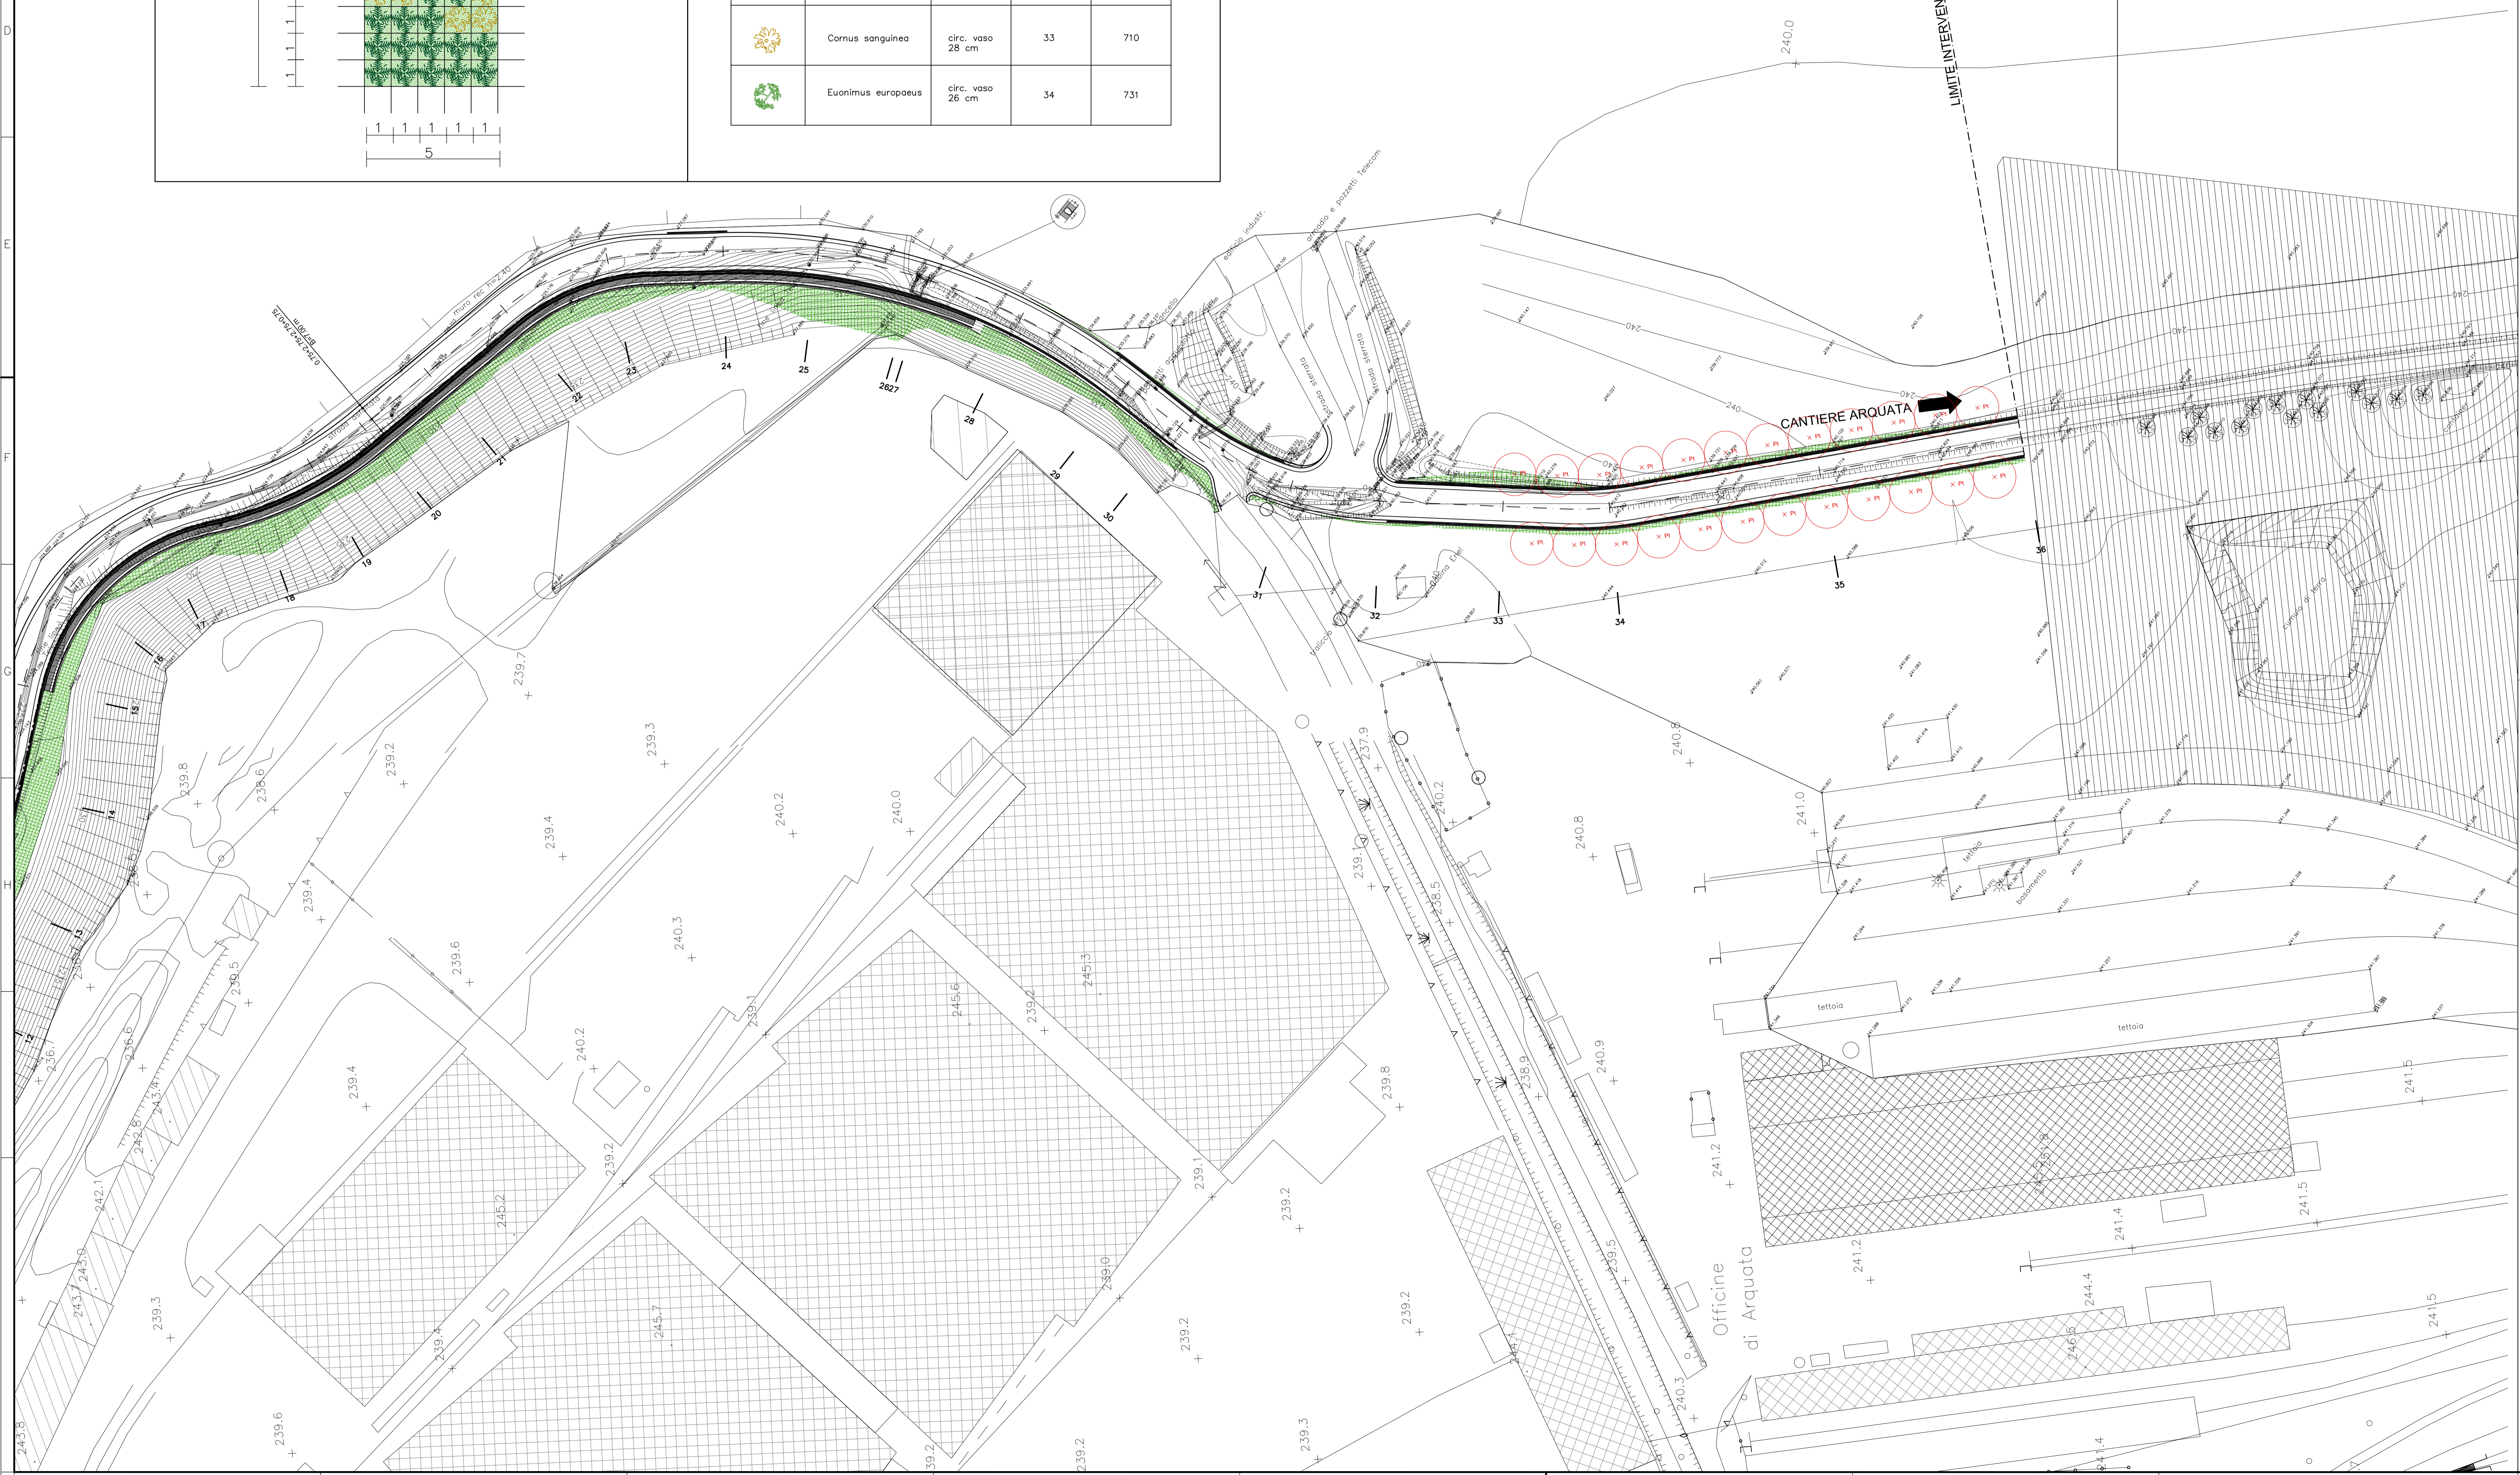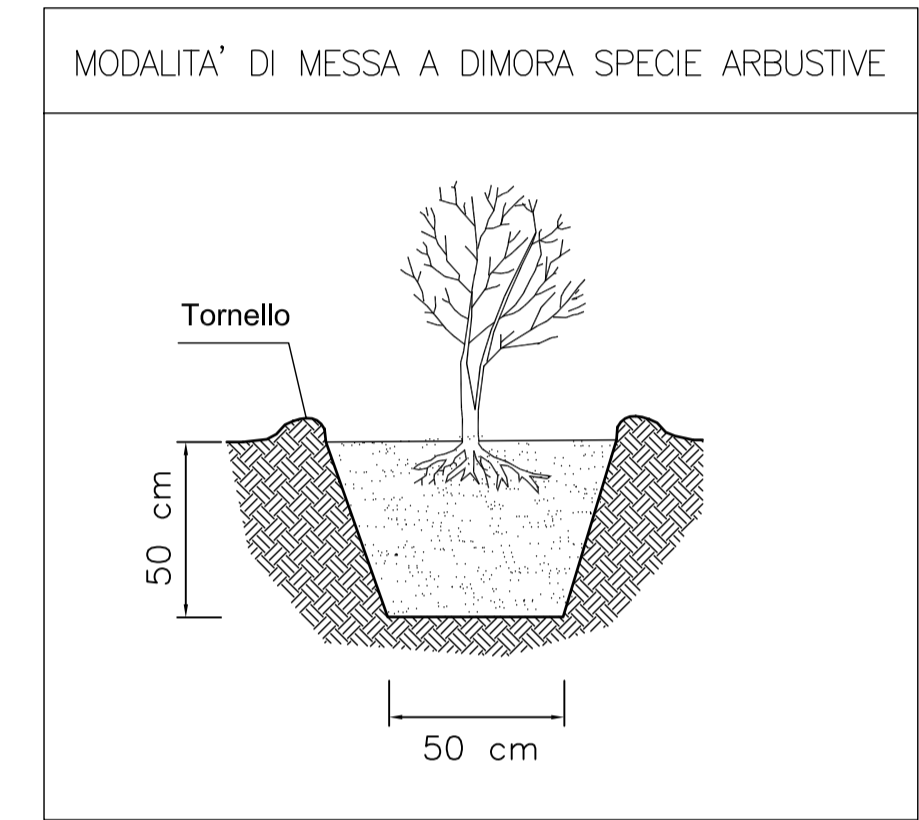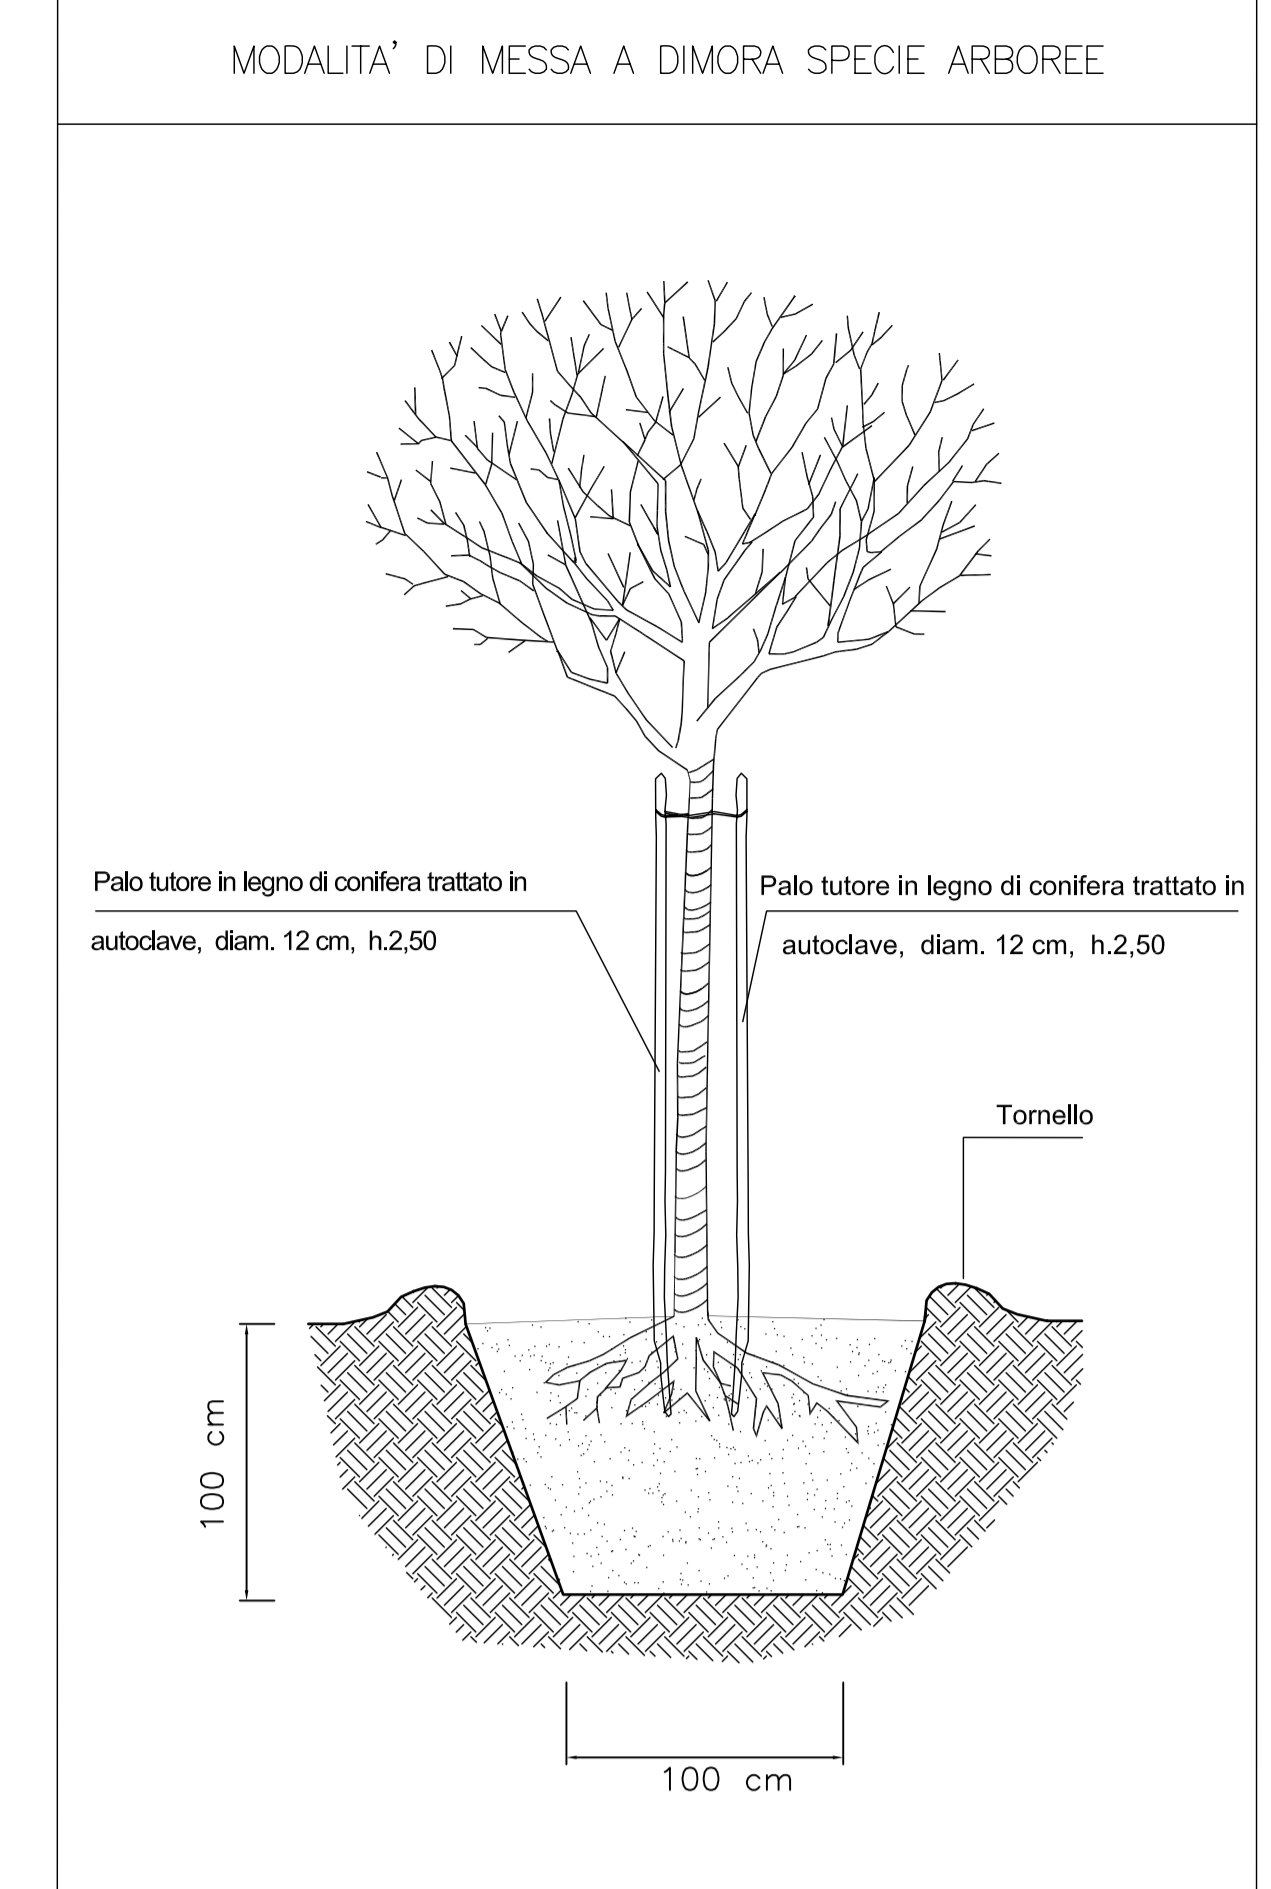

LEGENDA				
	Arbusteto - mq 2150			
	Idrosemina - mq 216			
Specie	Dimensione di impianto	Setto di impianto	Quantità	
	Populus tremula circonf. fusto 14/16 cm	8,00 mt	28	

N.B. Per le dimensioni e la distribuzione delle specie arbustive vedi "Schema di impianto - ARBUSTETO"

COMMITTENTE:

ALTA Sorveglianza:

GENERAL CONTRACTOR:

INFRASTRUTTURE FERROVIARIE STRATEGICHE DEFINITE DALLA LEGGE OBIETTIVO N.443/01  
TRATTA A.V./A.C. TERZO VALICO DEI GIOVI  
PROGETTO ESECUTIVO  
VIABILITÀ DI COLLEGAMENTO TRA S.P.140 E CANTIERE CBP3 ARQUATA SCRIVIA  
OPERE A VERDE DI INSERIMENTO AMBIENTALE PAESAGGISTICO  
PLANIMETRIA DI PROGETTO  
TAV. 2 di 2

GENERAL CONTRACTOR	ITALFERR S.p.A.		SCALA:
Cociv			1:500
DATA:	COMMESSA	LOTTO	FASE
	I G 5 1	01	E
			C V
			P 8
			I A 3 9 0 E
			0 0 2
			A

Rev.	Descrizione emissione	Redatto	Data	Verificato	Data	Progettista	Data	IL PROGETTISTA
A00	Firma emissione	LCATALANO	13/09/12	P.FISANO	13/09/12	EPAGANI	17/09/12	LANDE S.r.l.

Norma File: 165448-COMPASSEM-004  
CUP: F81H9200000008