


REGIONE PUGLIA

PROVINCIA DI FOGGIA

COMUNI DI

ASCOLI SATRIANO

DELICETO

Proprietario: DAUNIA WORK s.r.l.
 Sede Legale: Via Savoia n°82, 00198 - Roma (RM), p.iva 03188710713
 Sede Amministrativa: Via Napoli n°121, 71122 - Foggia (FG), Tel.: 0881-712888- Fax: 0881-718308

PROGETTO DEFINITIVO
 PROGETTO PER LA REALIZZAZIONE DI UN PARCO EOLICO IN LOC. "SAN LEONARDO", IN AGRO DEI COMUNI DI ASCOLI SATRIANO E CERIGNOLA -OPERE DI RETE-




OGGETTO: REALIZZAZIONE SECONDA LINEA 150 KV DI COLLEGAMENTO TRA S.E. 150 KV "VALLE", S.E. 150 KV "CAMARELLE" E S.E. 150/380 KV "DELICETO"

Scala: 1:5.000
Codice Elaborato: DPA.04_Int
Planimetria Fascia D.P.A. su base catastale

I Tecnici:
 Ing. Antonio Caroselli
 Dott. Ing. Luca Caroselli
 Ing. Luca Caroselli

REV.	DESCRIZIONE	DATA	EMISSIONE S.C.	CONTROLLO A.C.
0.0	Opere di Rete	Settembre 2019		

Legenda
 Secondo Cavo AT 150 kV da realizzare
 Distanza di Prima Approssimazione 5.8 m

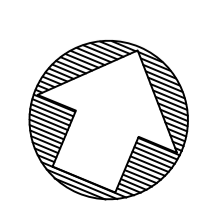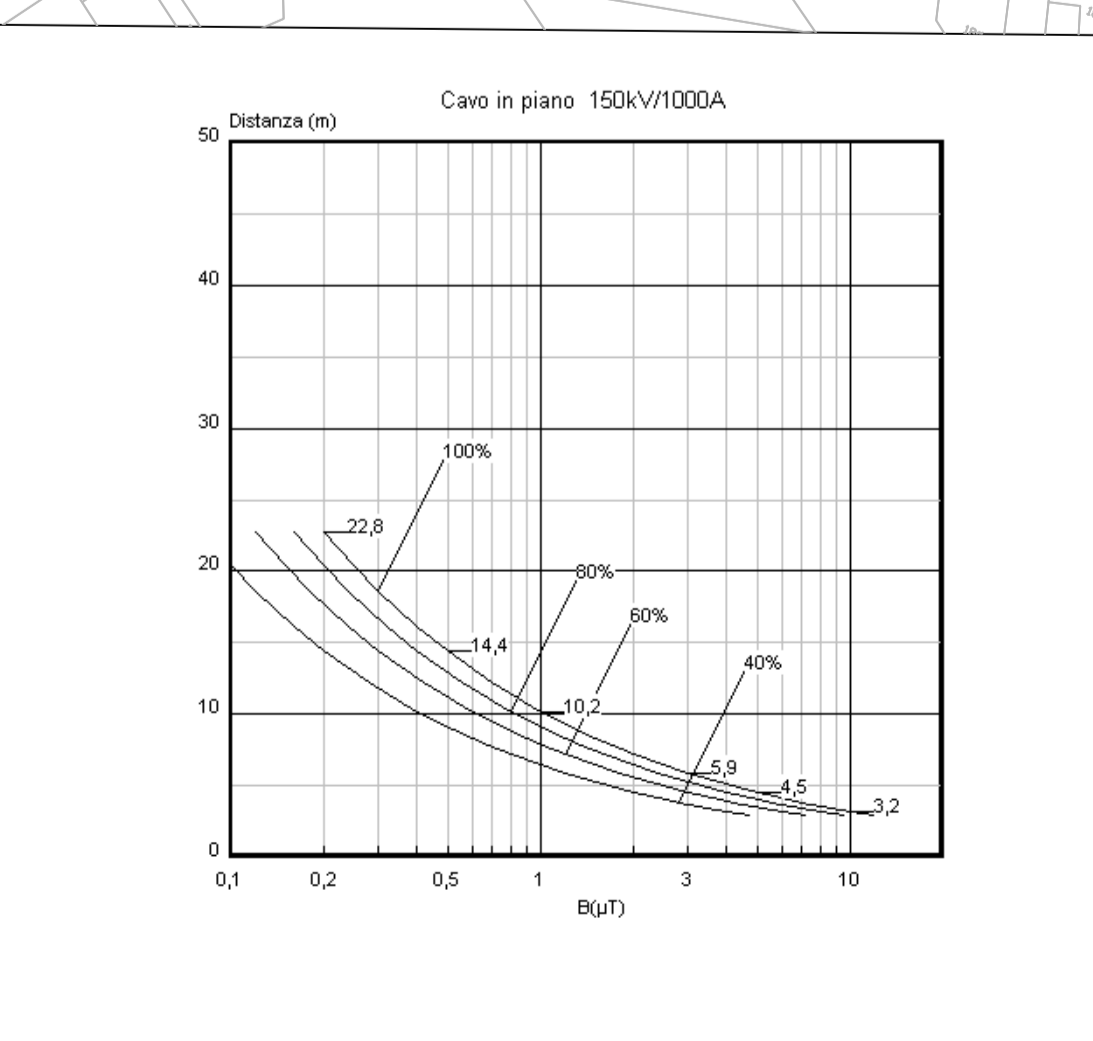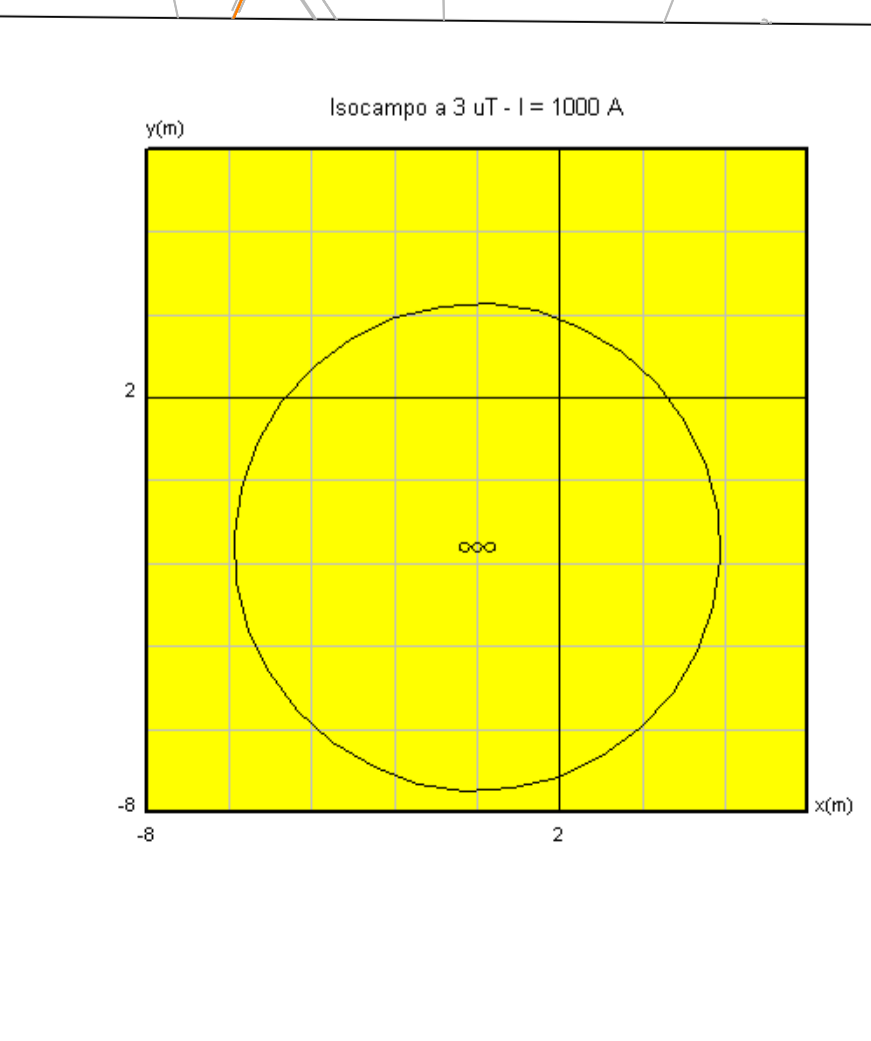

IL PRESENTE DOCUMENTO NON POTRA' ESSERE COMPATTO, RIPRODOTTO O ALTREMENTE PUBBLICATO, IN TUTTO O IN PARTE, SENZA IL CONSENSO SCRITTO DI DAUNIA WORK S.R.L. OGNI UTILIZZO NON AUTORIZZATO SARANNO PERSEGUITO A NORMA DI LEGGE.