


Foglio n° 59

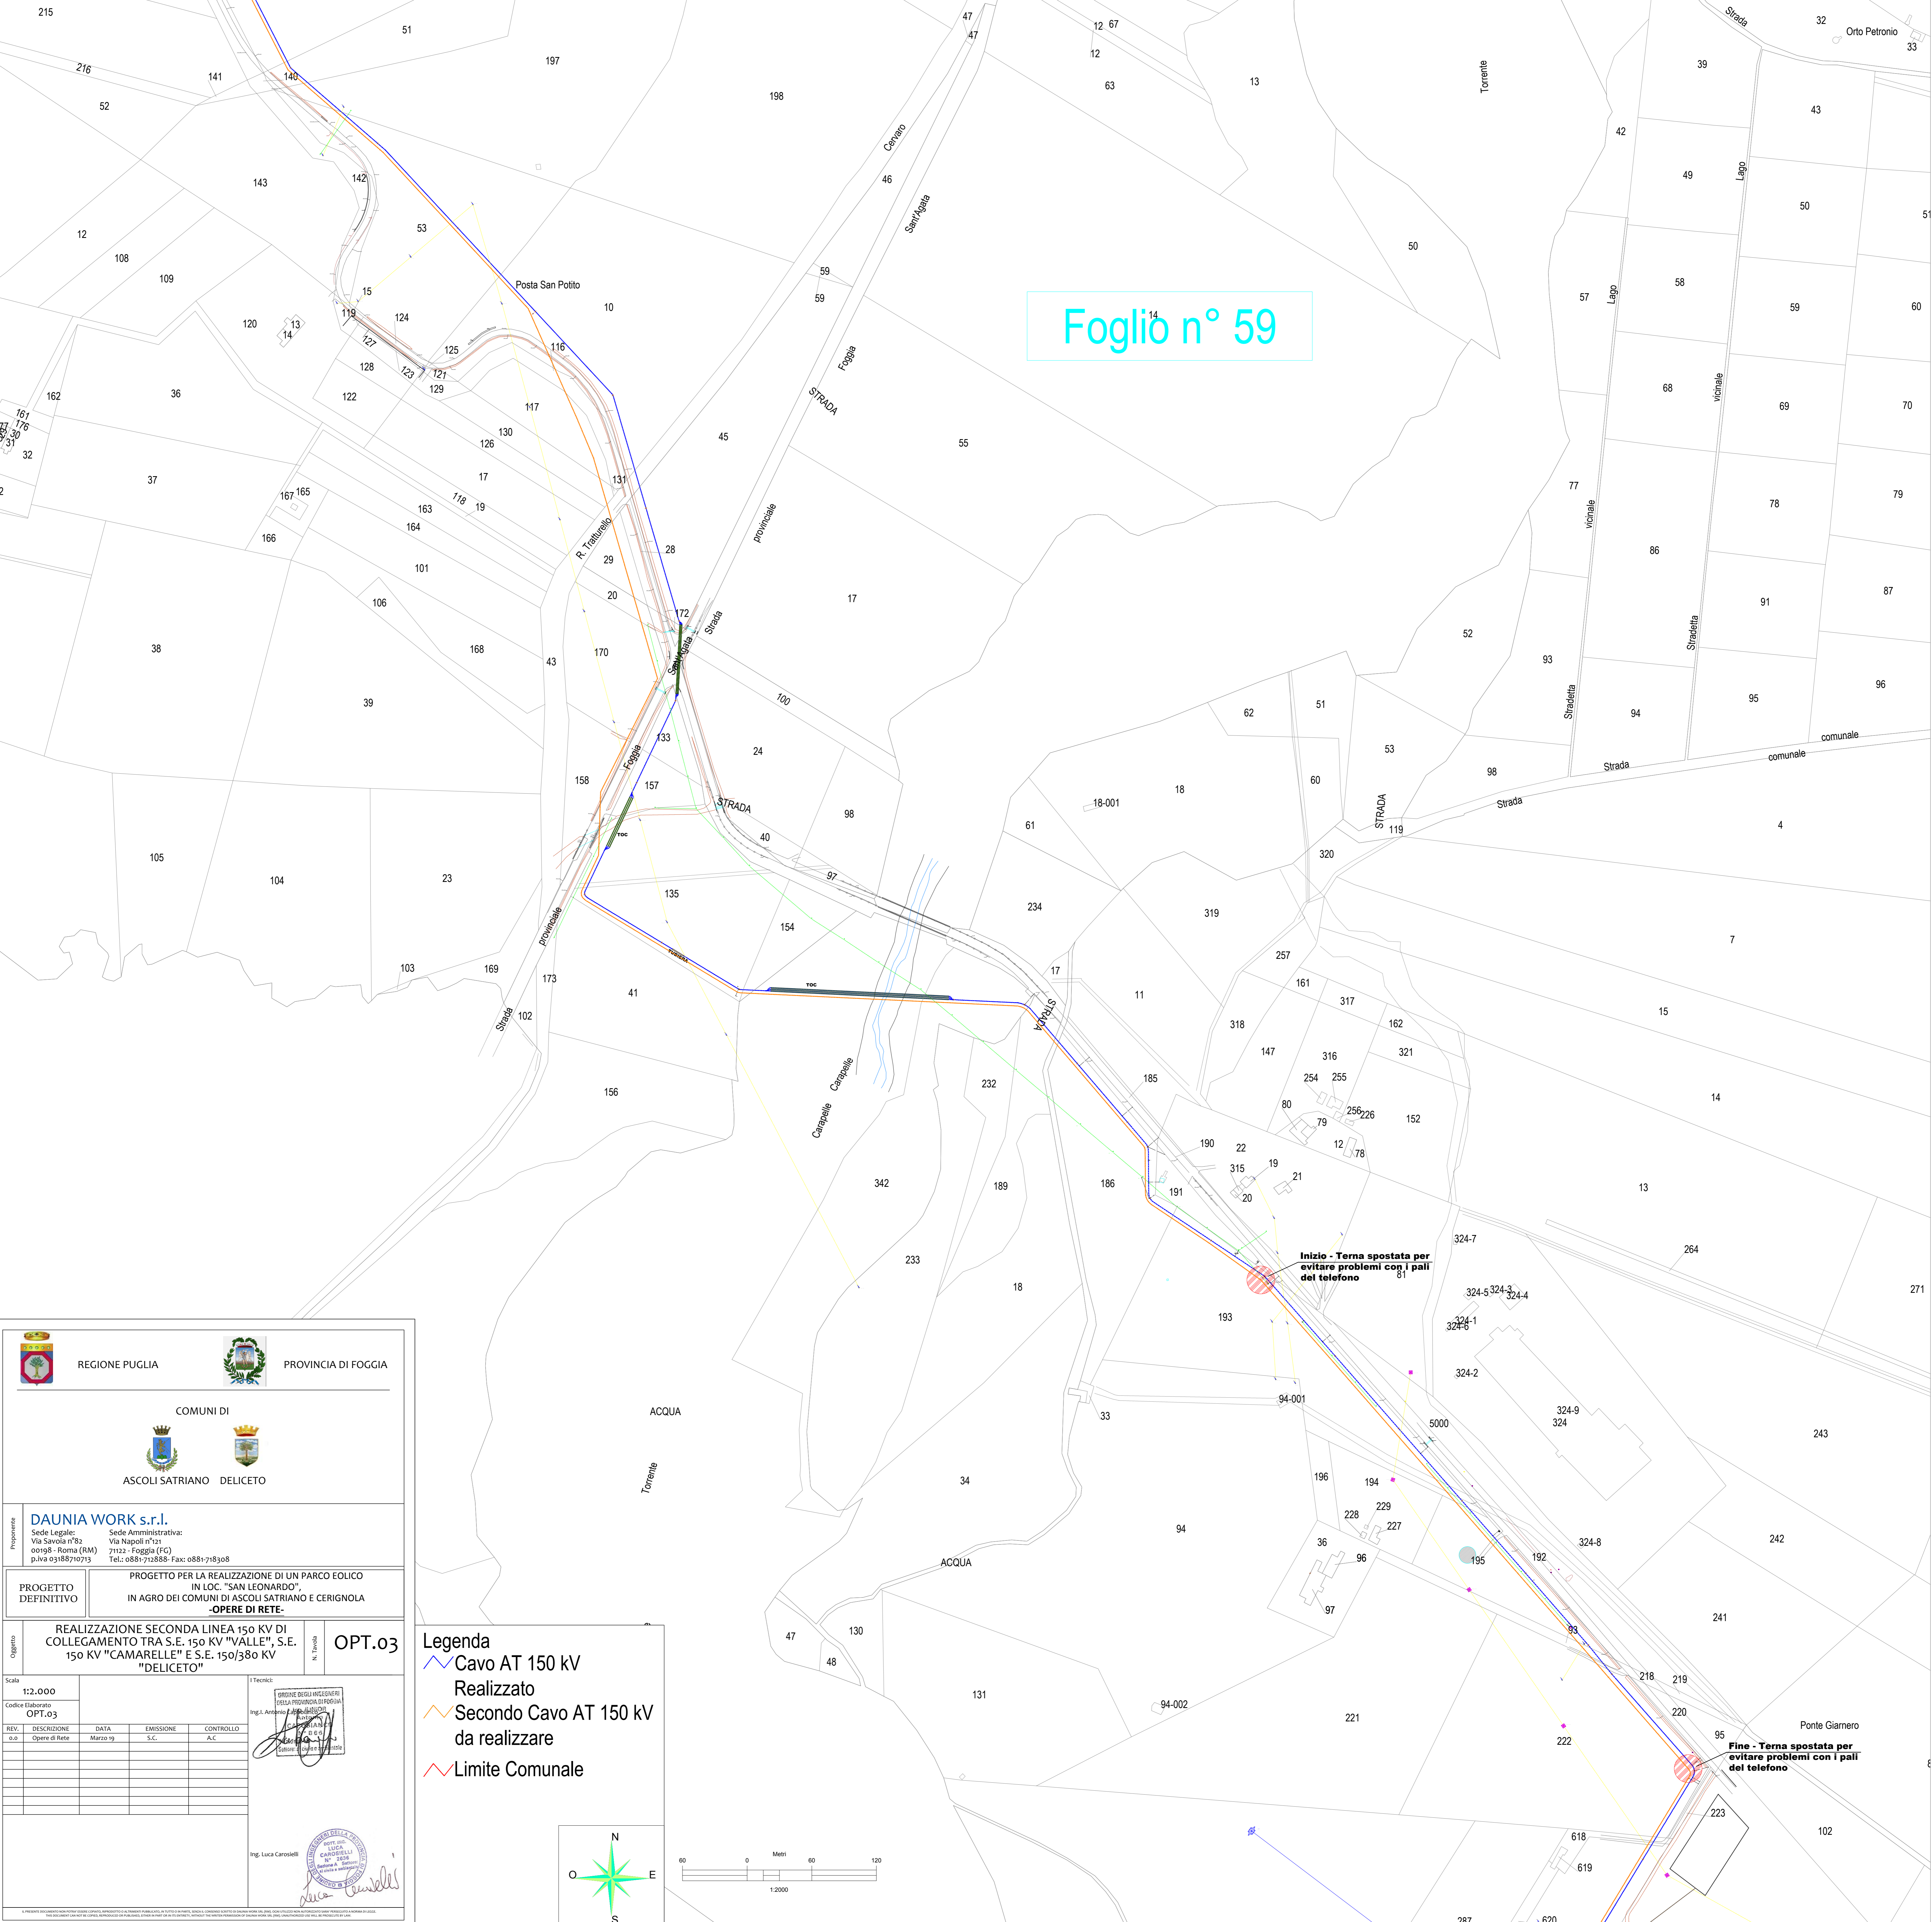




REGIONE PUGLIA



PROVINCIA DI FOGGIA



ASCOLI SATRIANO



DELICETO

**DAUNIA WORK s.r.l.**  
 Sede Legale: Via Savolia n° 82, 00198 - Roma (RM)  
 Sede Amministrativa: Via Napoli n° 121, 71122 - Foggia (FG)  
 p.i.v.a 03188710713 Tel.: 0881712888- Fax: 0881718308

**PROGETTO DEFINITIVO**

PROGETTO PER LA REALIZZAZIONE DI UN PARCO EOLICO IN LOC. "SAN LEONARDO", IN AGRO DEI COMUNI DI ASCOLI SATRIANO E CERIGNOLA -OPERE DI RETE-

**OPT.03**

OGGETTO: REALIZZAZIONE SECONDA LINEA 150 KV DI COLLEGAMENTO TRA S.E. 150 KV "VALLE", S.E. 150 KV "CAMARELLE" E S.E. 150/380 KV "DELICETO"

Scala: 1:2.000

Codice Elaborato: OPT.03

REV.	DESCRIZIONE	DATA	EMISSIONE	CONTROLLO
0.0	Opere di Rete	Marzo 19	S.C.	A.C.

N. Titolo: OPT.03

Ing. Luca Caroselli



- Legenda**
- Cavo AT 150 kV Realizzato
  - Secondo Cavo AT 150 kV da realizzare
  - Limite Comunale

