

Legenda


- Nuovo Elettrodotto a 150kV "SE Melfi - SE Valle"
- Posizione e numero attraversamento
- Nuovo Elettrodotto a 150kV "SE Melfi - SE Valle" - Posizione e numero sostegni

Elenco Attraversamenti		
Pos.	Tipologia	Ente
1	Acquedotto	Acquedotto Pugliese
2	Linea MT	E. Distribuzione
2a	SP n. 9	Provincia di Potenza
3	SS 655	ANAS
4	Linea AT	TERNIA
5	Canale	ADB App. Meridionale
6	Ferrovia Gioia - Lacedonia	RRI
7	Acquedotto	ASI Melfi
8	Strada consorziale	ASI Melfi
9	Acquedotto	ASI Melfi
10	SP n. 48	Provincia di Potenza
10a	Valloone Camarda Vecchia	Autorità di bacino Puglia
11	Metarodotto	SNAM Rete GAS
12	Metarodotto	SNAM Rete GAS
13	Fiume Ofanto	ADB App. Meridionale
14	Linea MT	E. Distribuzione
15	SP n. 91	Provincia di Foggia
16	Linea Telecomunicazioni	Telecom Italia
17	Linea BT	E. Distribuzione
18	Linea MT	E. Distribuzione
19	Canale	ADB App. Meridionale
20	Linea MT	E. Distribuzione
21	Linea MT	E. Distribuzione
22	Linea Telecomunicazioni	Telecom Italia
23	SP n. 89	Provincia di Foggia
24	Linea Telecomunicazioni	Telecom Italia
25	SP n. 97	Provincia di Foggia

Comune di Melfi

SE RTN MELFI
380/150kV

3	OTT. 20	REVISIONE	35	15
1	LUG. 20	PROIEZIONE	36	16
1	Settim.	DEFINIZIONE	37	17
Cliente: TEKNO SIGMA Commessa: NUOVO ELETTRODOTTO 150 kV "SE MELFI - SE VALLE" Titolo: PIANIMETRIA SU CRT CON ATTRAVERSAMENTI		Scala: 1:5.000 Formato: A0 Foglio: 1 di 3		
15 Ing. Giuseppe N. I.		045.20.01.W04		

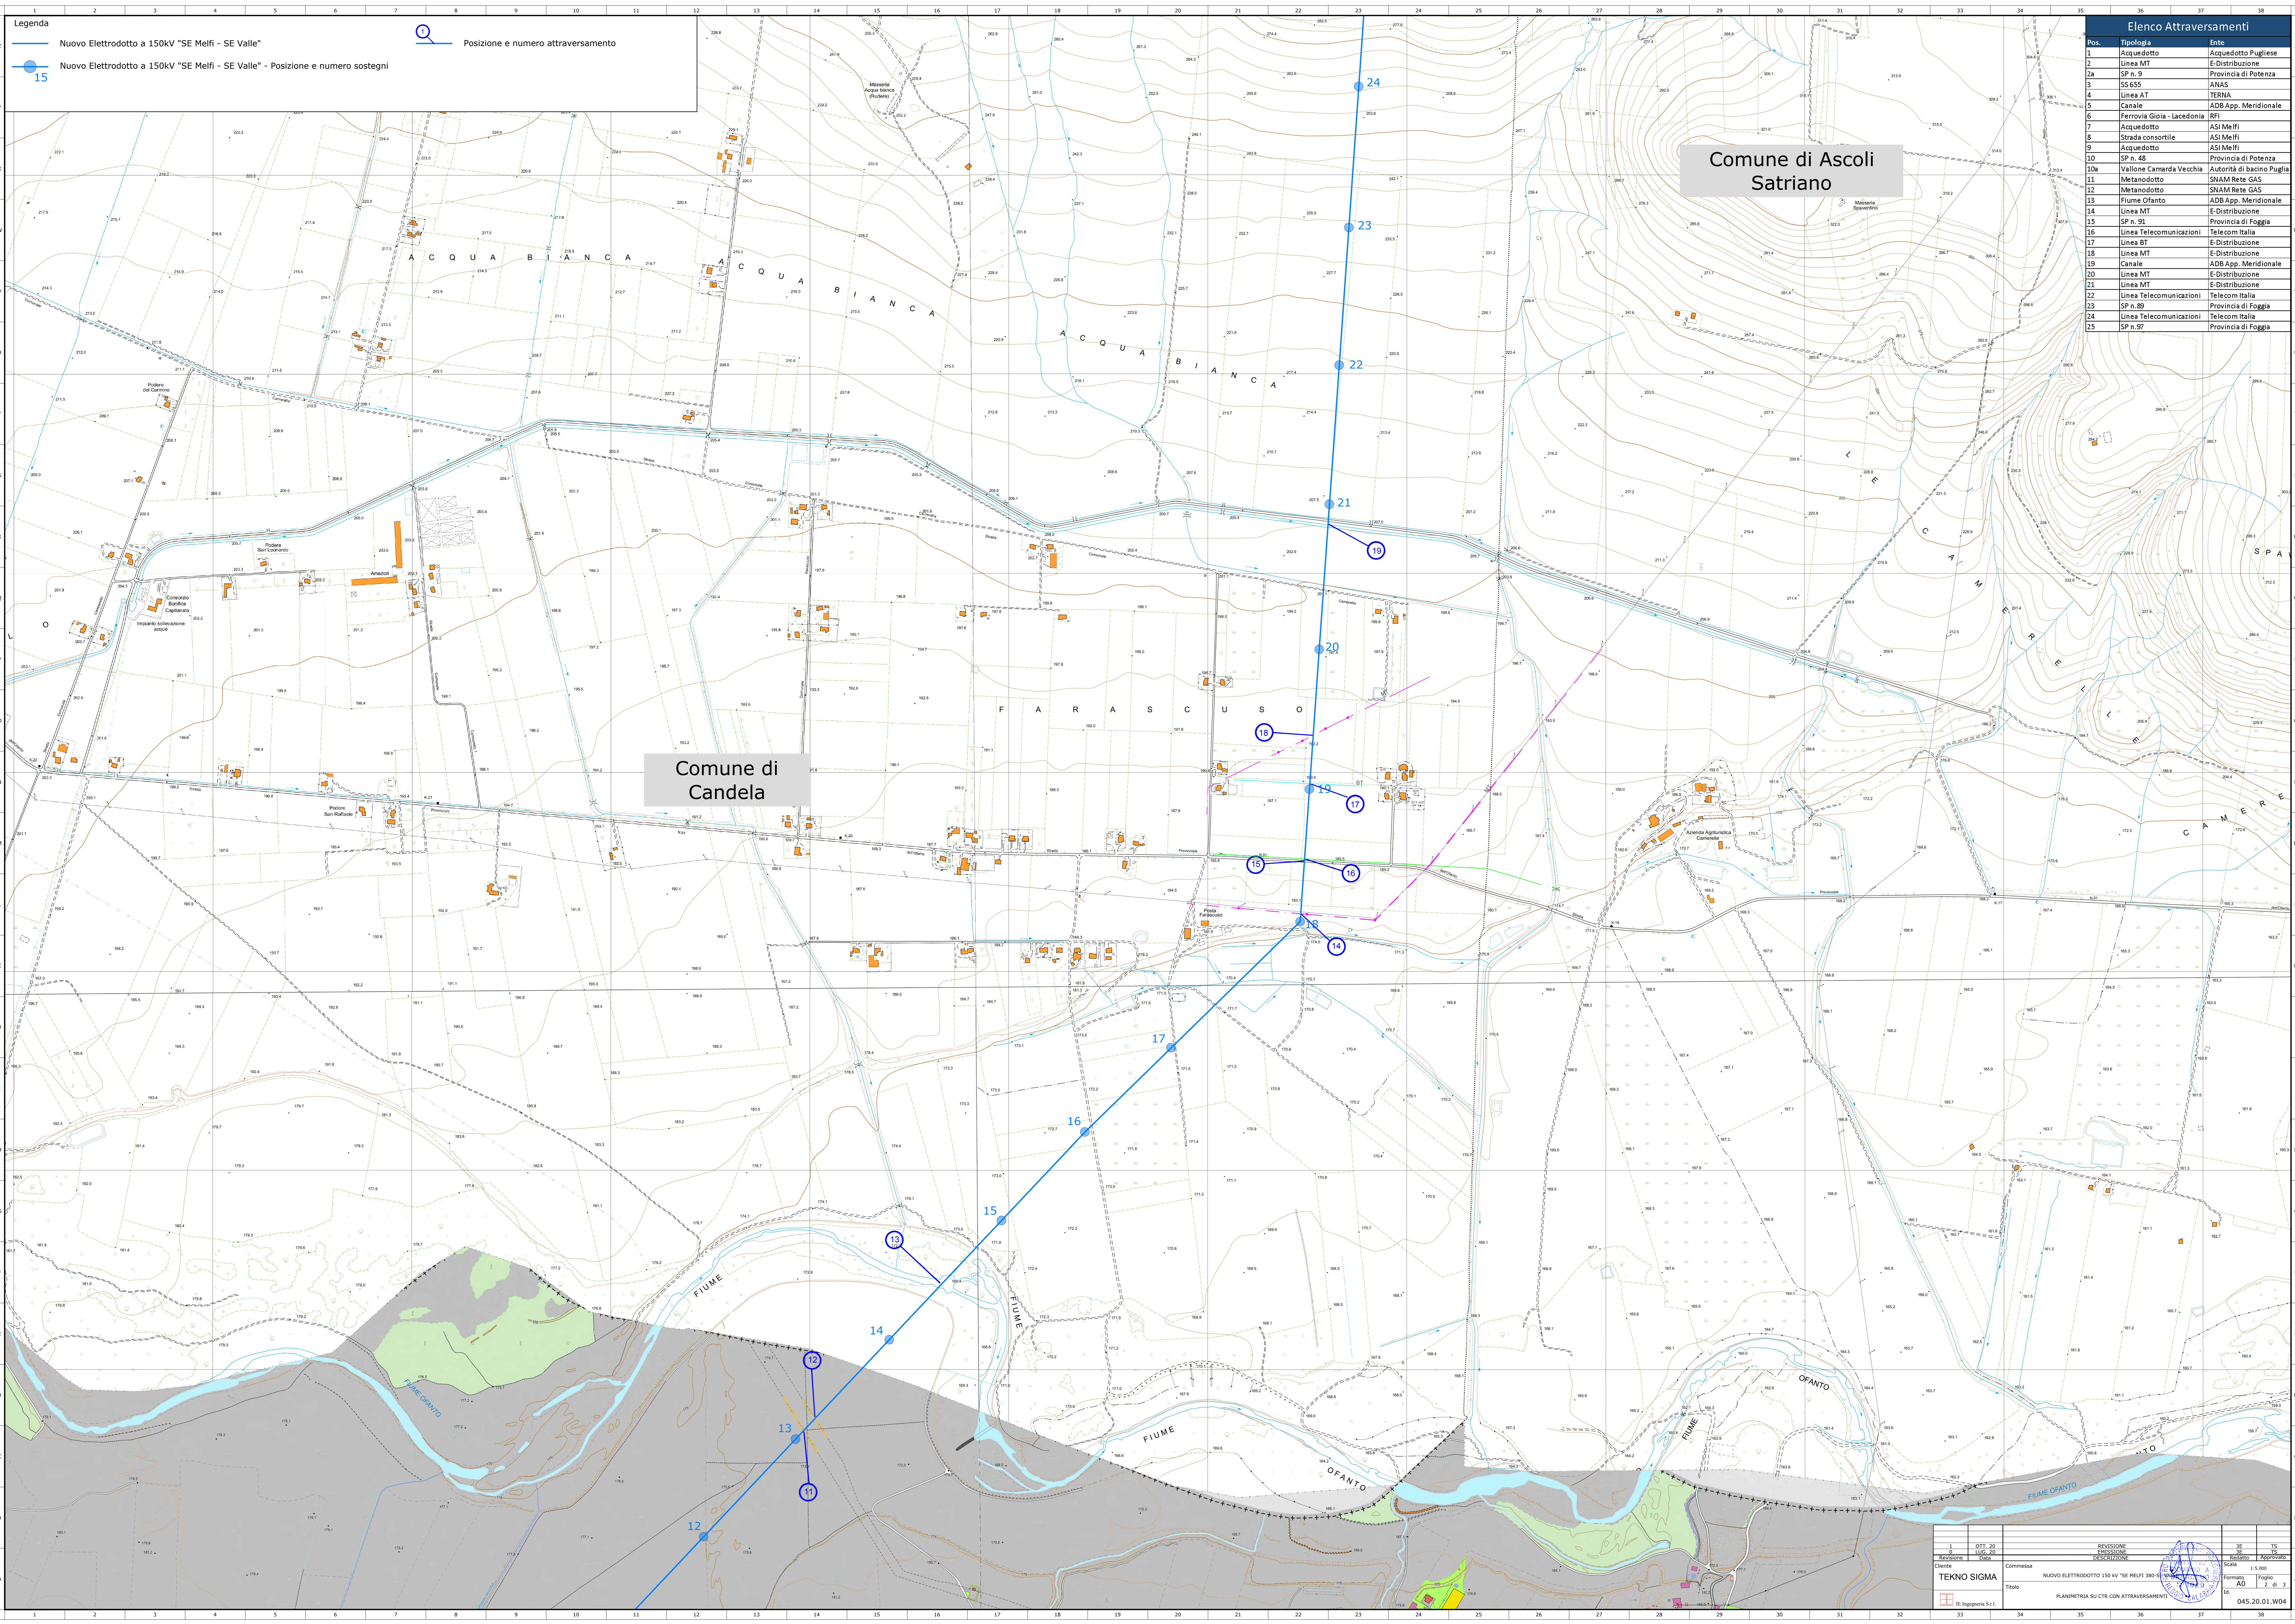

Legenda

— Nuovo Elettrodotto a 150kV "SE Melfi - SE Valle"

● Posizione e numero attraversamento


● 15 Nuovo Elettrodotto a 150kV "SE Melfi - SE Valle" - Posizione e numero sostegni

Elenco Attraversamenti		
Pos.	Tipologia	Ente
1	Acquedotto	Acquedotto Pugliese
2	Linea MT	E-Distribuzione
2a	SP n. 9	Provincia di Potenza
3	SS 655	ANAS
4	Linea AT	TERNA
5	Canale	ADB App. Meridionale
6	Ferrovia Gioia - Lacedonia	RFI
7	Acquedotto	ASI Melfi
8	Strada consortile	ASI Melfi
9	Acquedotto	ASI Melfi
10	SP n. 48	Provincia di Potenza
10a	Vallone Camarda Vecchia	Autorità di bacino Puglia
11	Metanodotto	SNAM Rete GAS
12	Metanodotto	SNAM Rete GAS
13	Fiume Ofanto	ADB App. Meridionale
14	Linea MT	E-Distribuzione
15	SP n. 91	Provincia di Foggia
16	Linea Telecomunicazioni	Telecom Italia
17	Linea BT	E-Distribuzione
18	Linea MT	E-Distribuzione
19	Canale	ADB App. Meridionale
20	Linea MT	E-Distribuzione
21	Linea MT	E-Distribuzione
22	Linea Telecomunicazioni	Telecom Italia
24	Linea Telecomunicazioni	Telecom Italia
25	SP n. 97	Provincia di Foggia

Comune di Ascoli Satriano

Comune di Candela

3	OTT. 20	REVISIONE	35	15
2	LUG. 20	PROJEZIONE	36	16
1	DEFINIZIONE	ELABORAZIONE	37	17
Cliente	Commissa	Scala	38	18
TEKNO SIGMA	NUOVO ELETTRODOTTO 150 kV "SE MELFI 380 - SE VALLE"	1:5.000	Formato	Foglio
TITOLO	PIANIMETRIA SU CTR CON ATTRAVERSAMENTI	AD	2	3
RE. Ingegneria S.r.l.			045.20.01.W04	

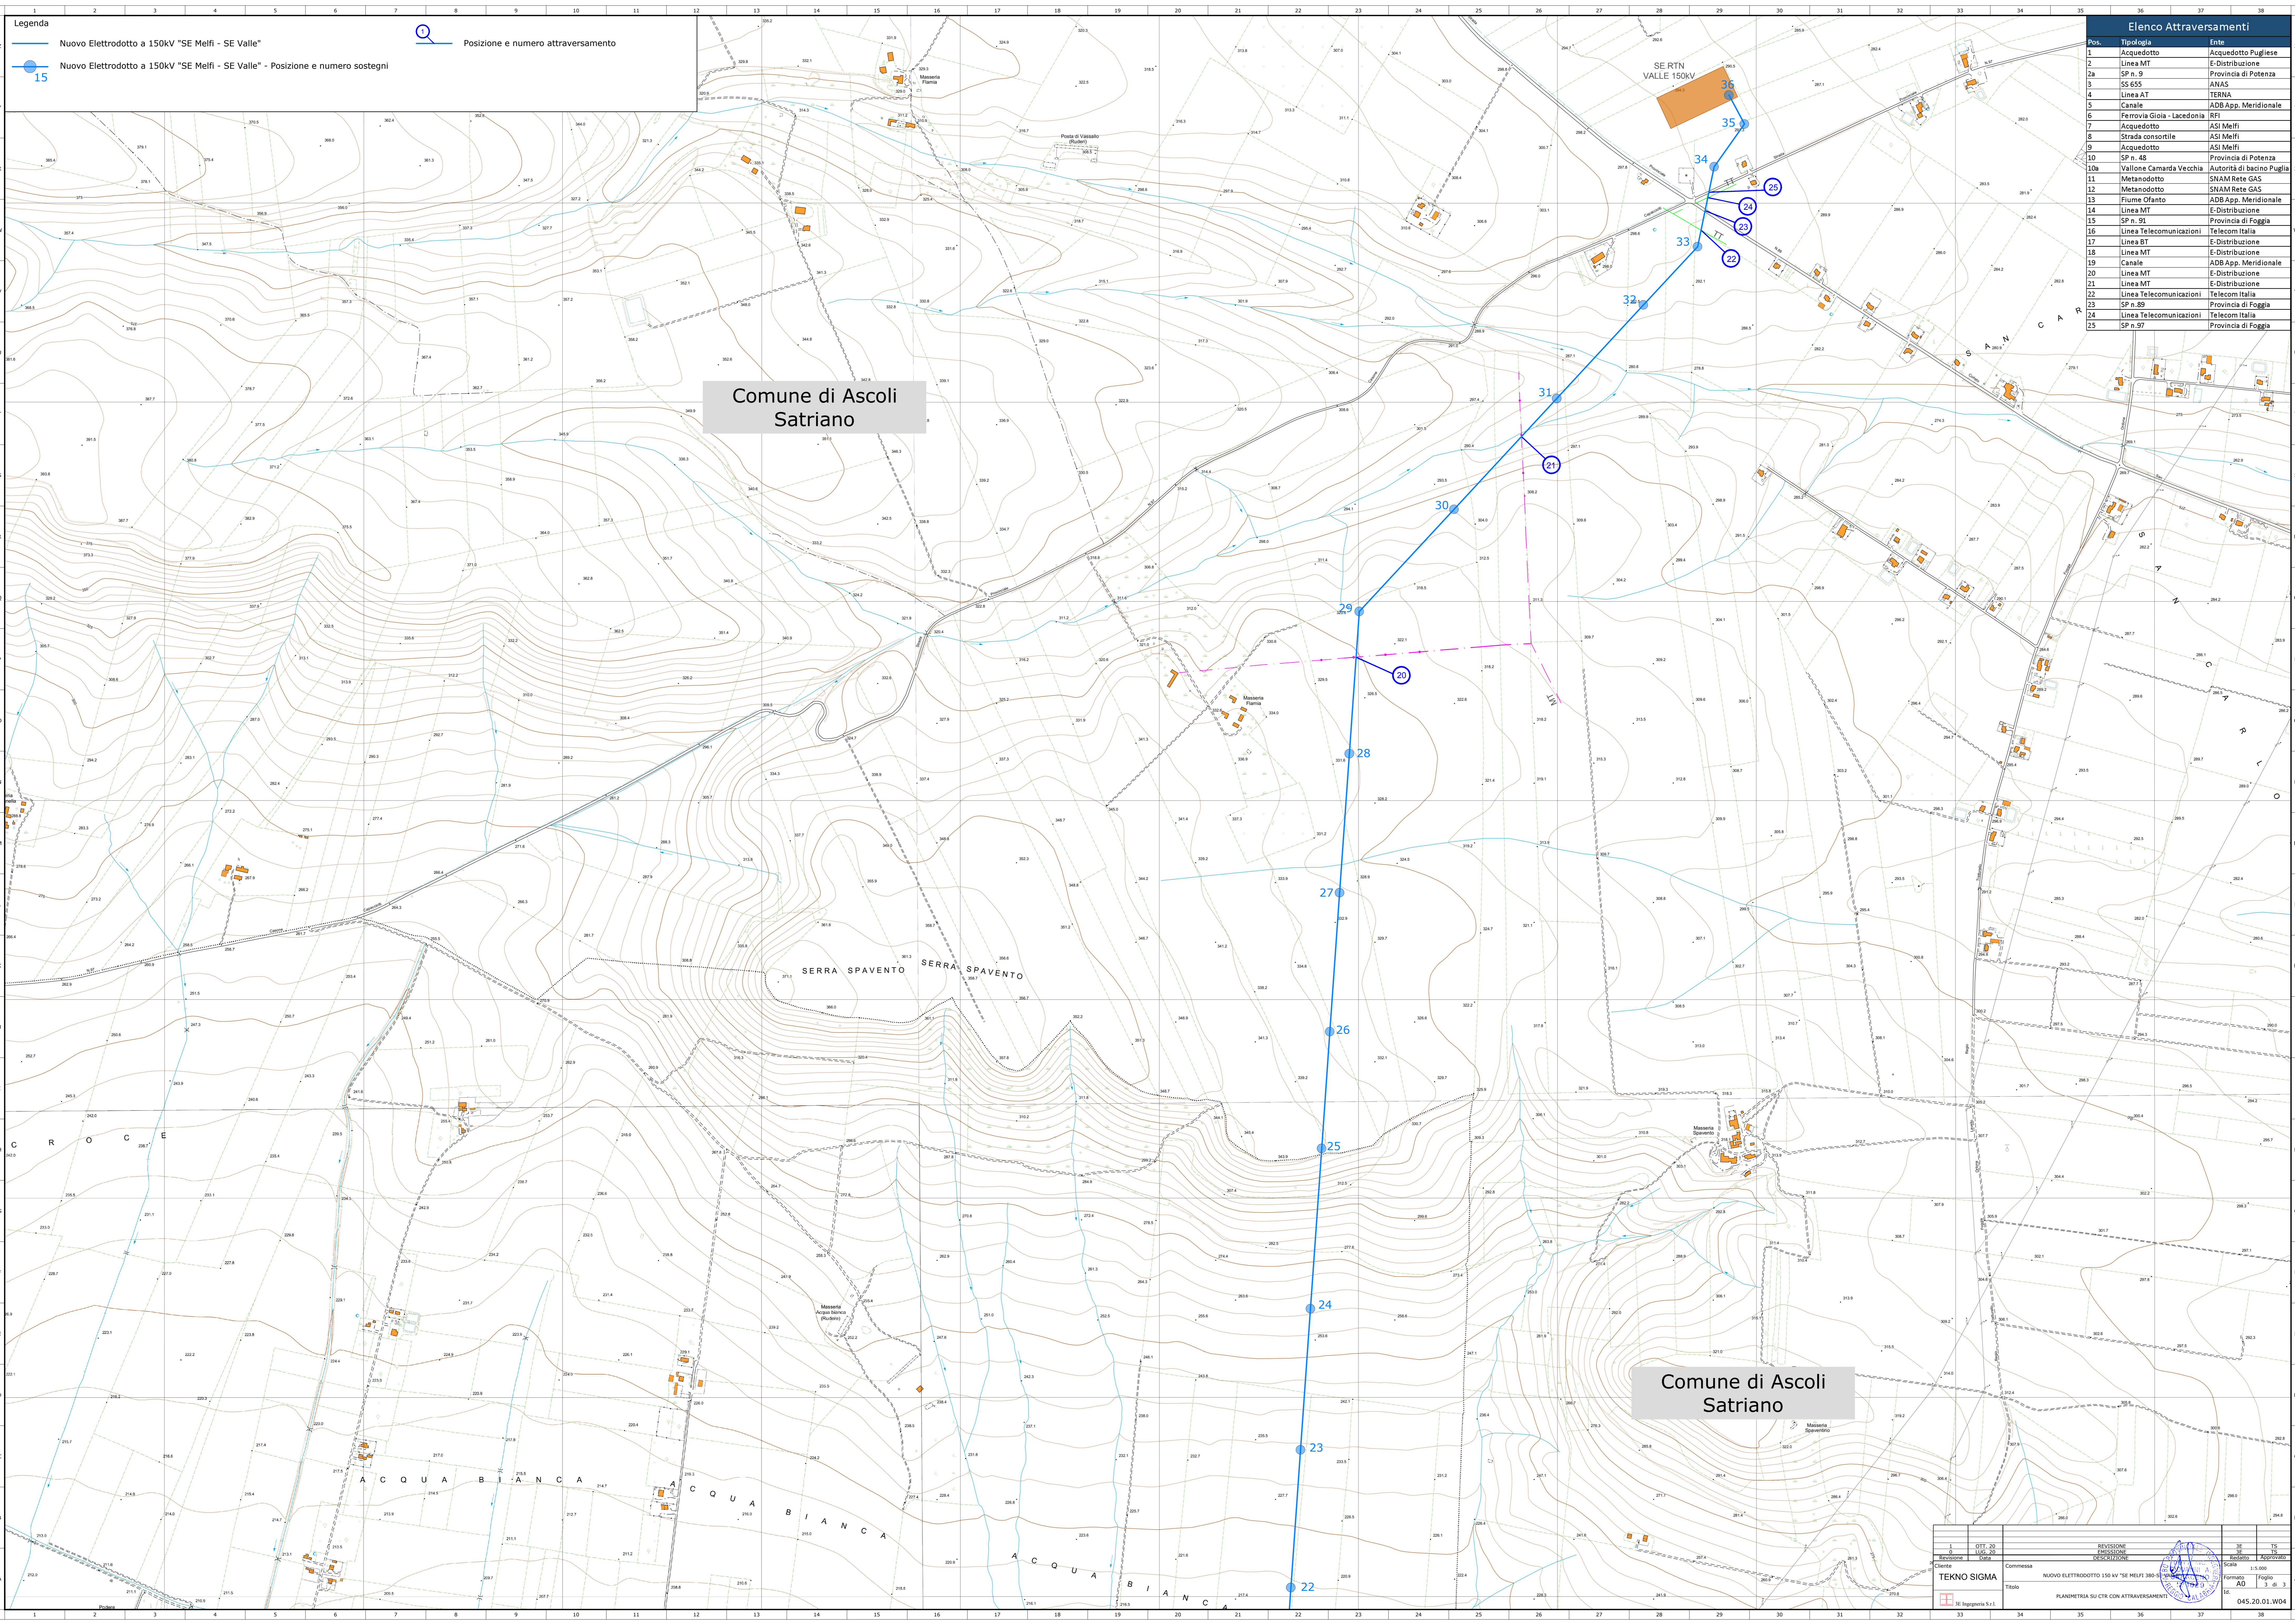

Legenda

— Nuovo Elettrodotto a 150KV "SE Melfi - SE Valle"

○ Posizione e numero attraversamento

○ 15 Nuovo Elettrodotto a 150KV "SE Melfi - SE Valle" - Posizione e numero sostegni

Pos.	Tipologia	Ente
1	Acquedotto	Acquedotto Pugliese
2	Linea MT	E-Distribuzione
2a	SP n. 9	Provincia di Potenza
3	SS 655	ANAS
4	Linea AT	TERNA
5	Canale	ADB App. Meridionale
6	Ferrovia Gioia - Lacedonia	RFI
7	Acquedotto	ASI Melfi
8	Strada consortile	ASI Melfi
9	Acquedotto	ASI Melfi
10	SP n. 48	Provincia di Potenza
10a	Valione Camarda Vecchia	Automità di bacino Puglia
11	Metanodotto	SNAM Rete GAS
12	Metanodotto	SNAM Rete GAS
13	Fiume Ofanto	ADB App. Meridionale
14	Linea MT	E-Distribuzione
15	SP n. 91	Provincia di Foggia
16	Linea Telecomunicazioni	Telecom Italia
17	Linea BT	E-Distribuzione
18	Linea MT	E-Distribuzione
19	Canale	ADB App. Meridionale
20	Linea MT	E-Distribuzione
21	Linea MT	E-Distribuzione
22	Linea Telecomunicazioni	Telecom Italia
23	SP n. 89	Provincia di Foggia
24	Linea Telecomunicazioni	Telecom Italia
25	SP n. 97	Provincia di Foggia

Comune di Ascoli Satriano

Comune di Ascoli Satriano

1	OTT. 20	REVISIONE	35	15
2	LUG. 20	PROFESSIONE	36	15
3	DEFINIZIONE	DEFINIZIONE	37	15

TEKNO SIGMA

NOVO ELETTRODOTTO 150 KV "SE MELFI - SE VALLE"

PIANIMETRIA SU CRT CON ATTRAVERSAMENTI

045-20.01.W04