


Potenza Fg.16


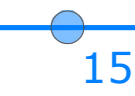
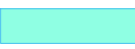
Legenda

- Nuovo Elettrodotto a 150kV "SE Melfi - SE Valle"
- Nuovo Elettrodotto a 150kV "SE Melfi - SE Valle" - Posizione e numero sostegni
- DPA


0	LUG. 20	EMMISSIONE	3E	TS
Revisione	Data	DESCRIZIONE	Redatto	Approvato
Cliente	Commissa	NUOVO ELETTRODOTTO 150 kV "SE MELFI 380-SE VALLE"	Scala 1:2.000	
TEKNO SIGMA	Titolo	PLANIMETRIA CATASTALE CON DPA (PROVINCIA DI POTENZA)	Formato A2	Foglio 1 di 4
	3E Ingegneria S.r.l.		Id.	045.20.01.W08

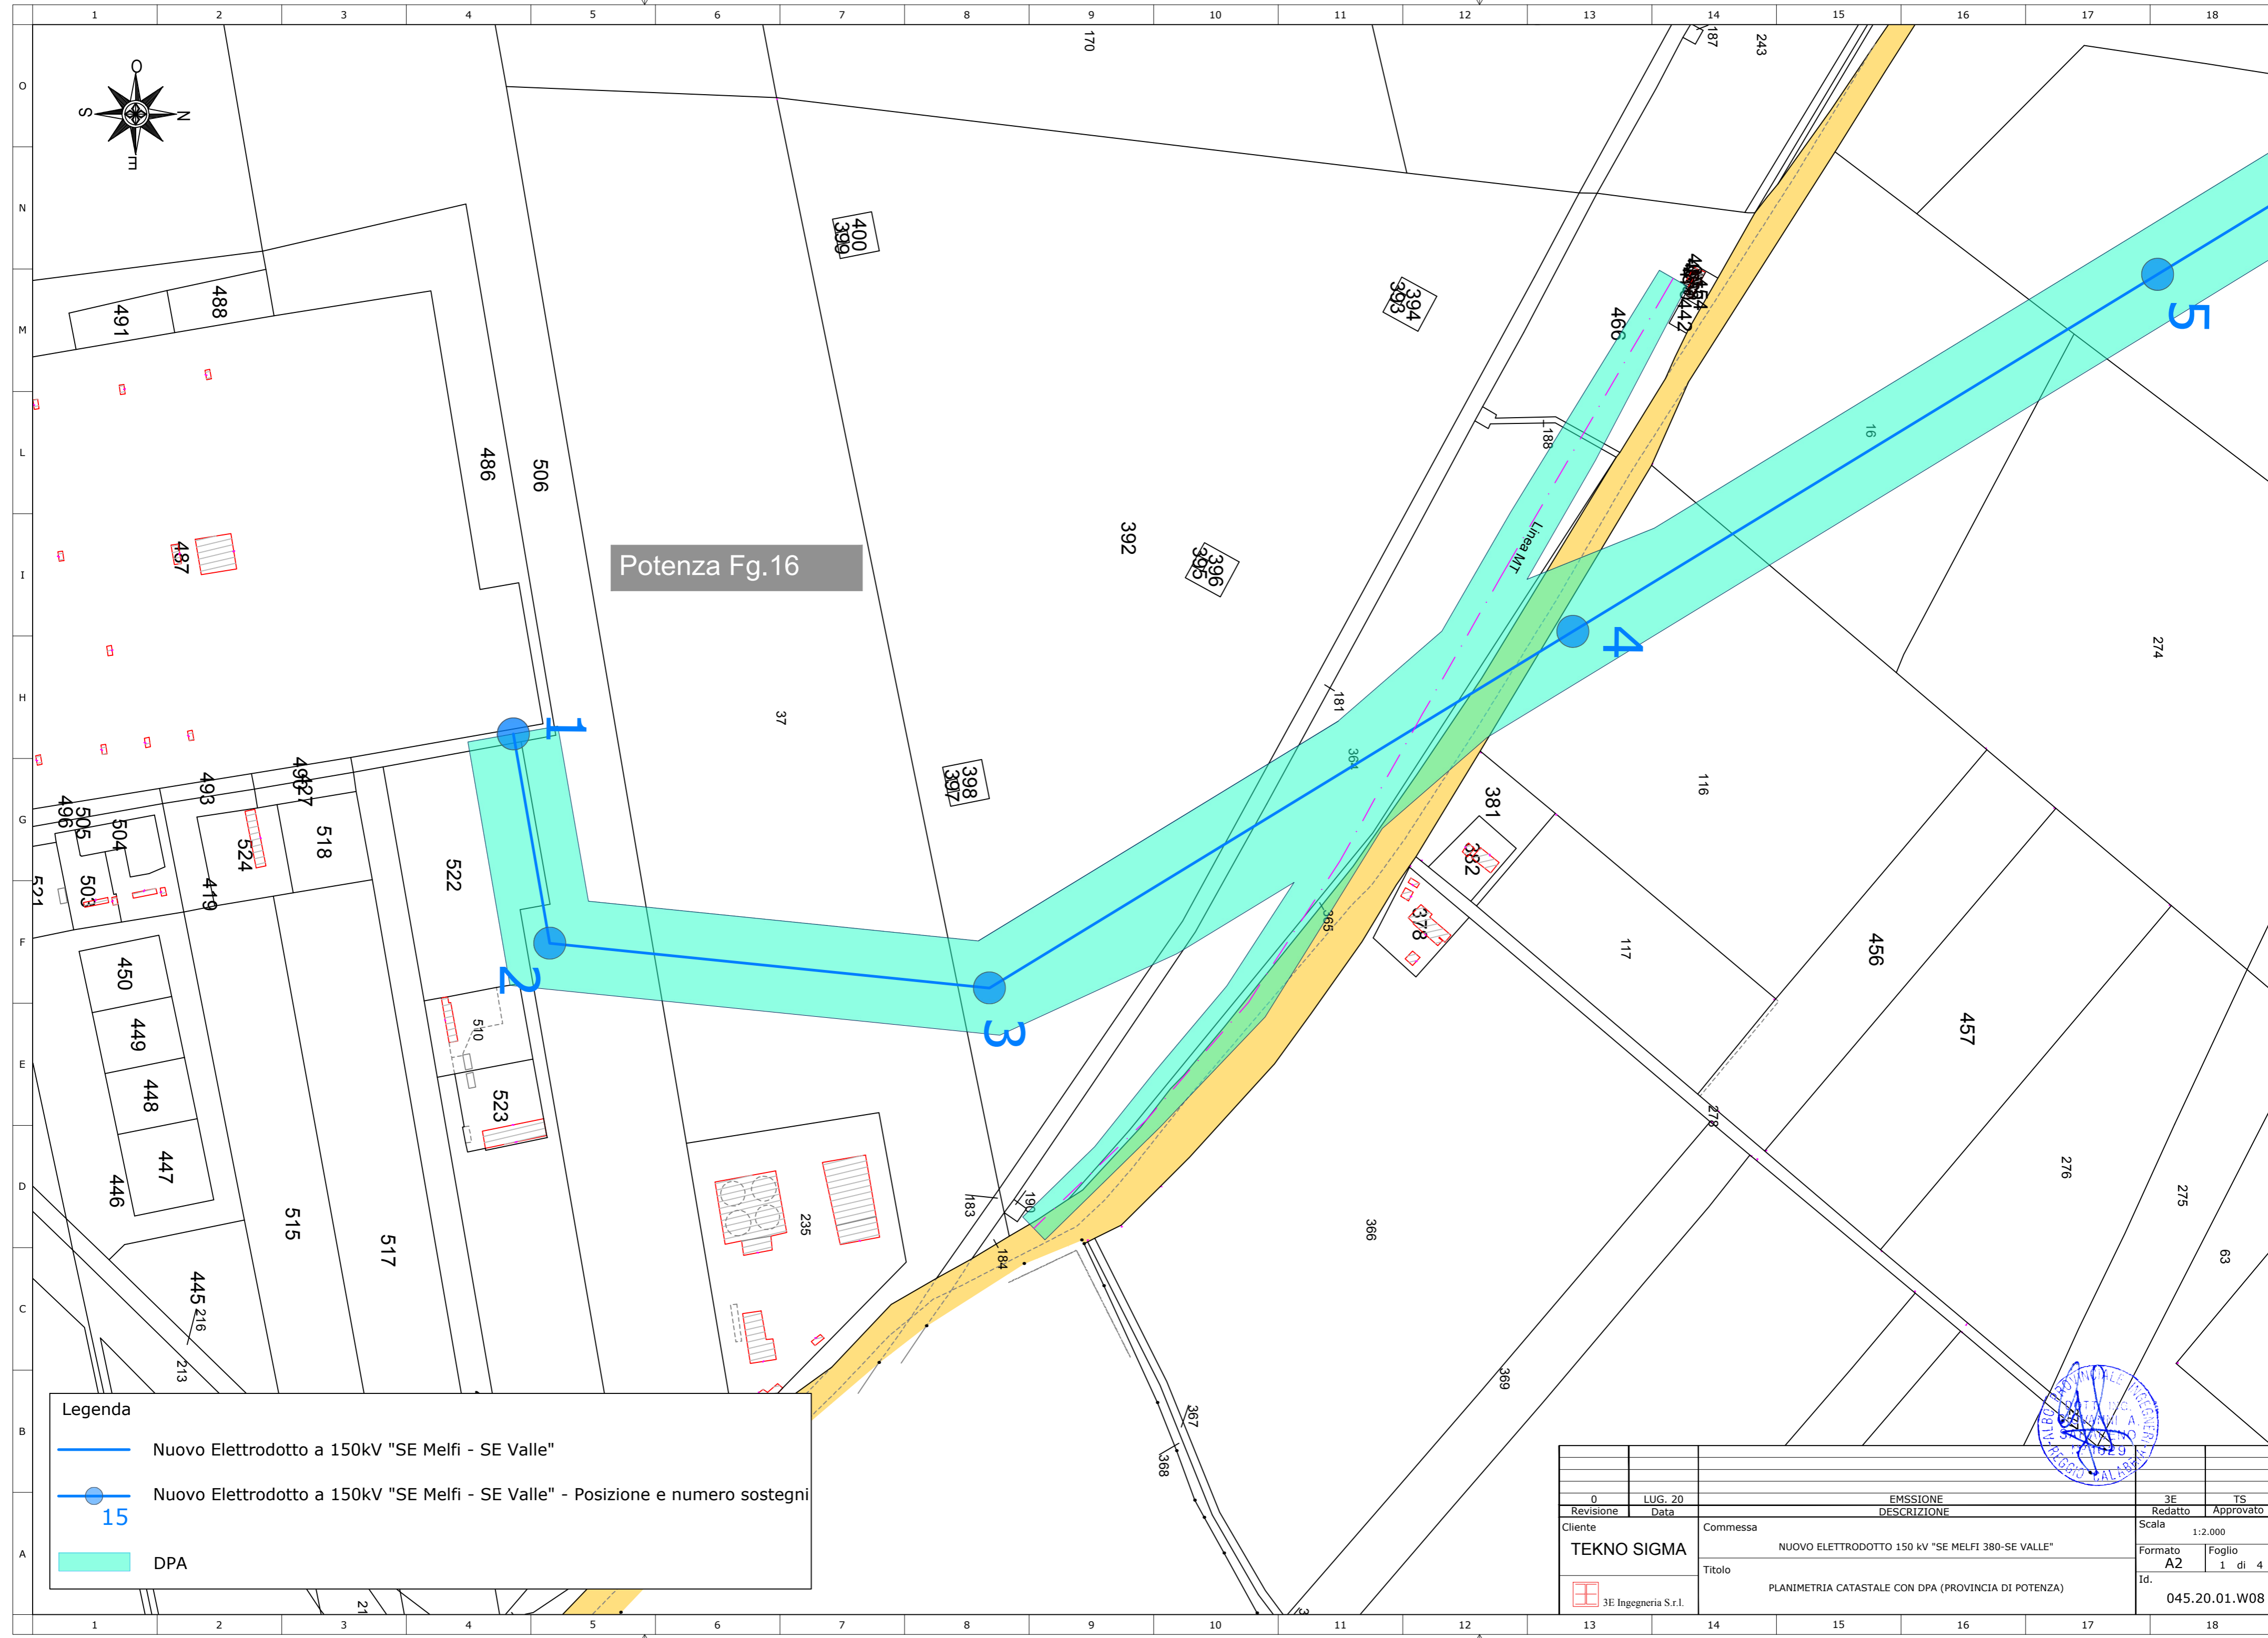


Legenda

-  Nuovo Elettrodotto a 150kV "SE Melfi - SE Valle"
-  Nuovo Elettrodotto a 150kV "SE Melfi - SE Valle" - Posizione e numero sostegni
-  DPA

Potenza Fg.16

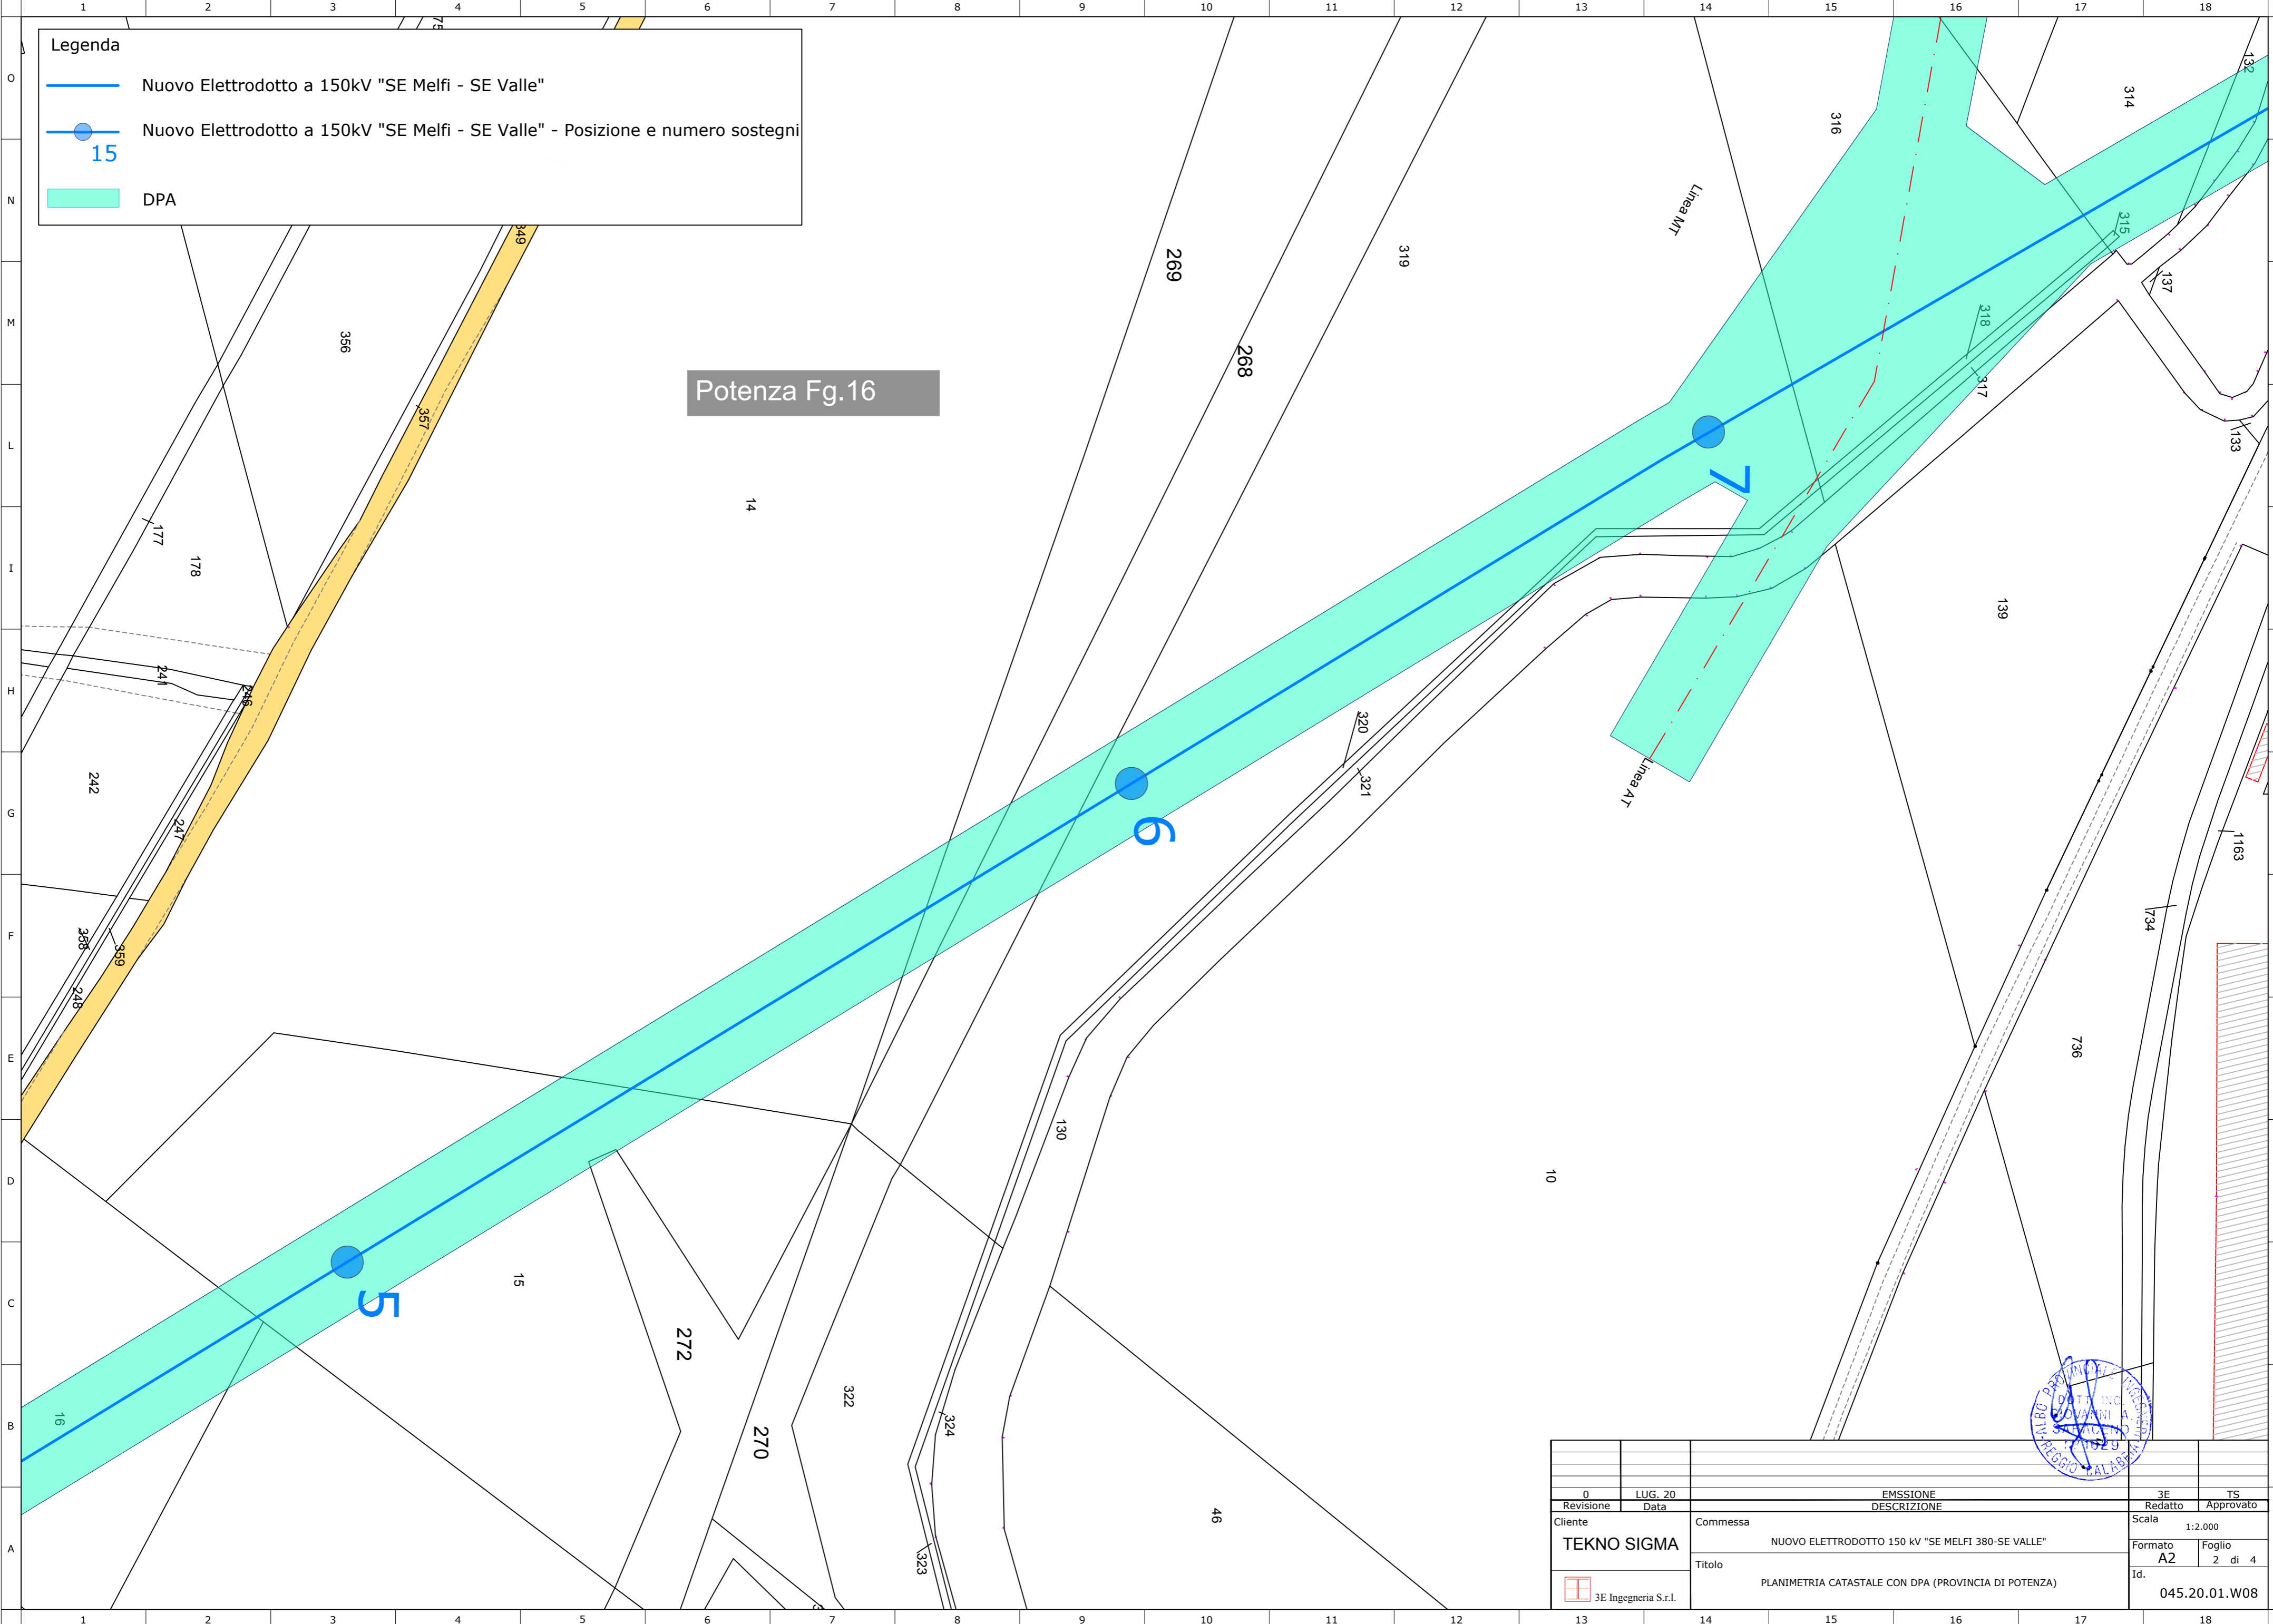

0	LUG. 20	EMSSIONE	3E	TS
Revisione	Data	DESCRIZIONE	Redatto	Approvato
Cliente	Commissa		Scala	
TEKNO SIGMA	NUOVO ELETTRODOTTO 150 kv "SE MELFI 380-SE VALLE"		1:2.000	
	Titolo		Formato	Foglio
	PLANIMETRIA CATASTALE CON DPA (PROVINCIA DI POTENZA)		A2	2 di 4
 3E Ingegneria S.r.l.			Id.	045.20.01.W08



Potenza Fg.16

Potenza Fg.30


Potenza Fg.40



Legenda

-  Nuovo Elettrodotto a 150kV "SE Melfi - SE Valle"
-  Nuovo Elettrodotto a 150kV "SE Melfi - SE Valle" - Posizione e numero sostegni
-  DPA

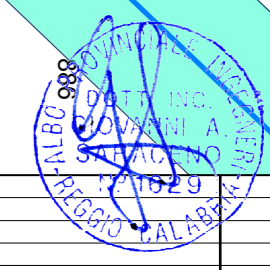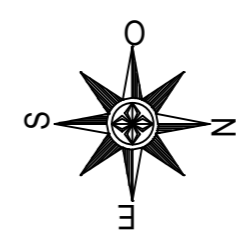

0	LUG. 20	EMMISSIONE	3E	TS
Revisione	Data	DESCRIZIONE	Redatto	Approvato
Cliente	Commissa	TEKNO SIGMA	1:2.000	
			Formato	Foglio
			A2	3 di 4
			Id.	045.20.01.W08
		3E Ingegneria S.r.l.		

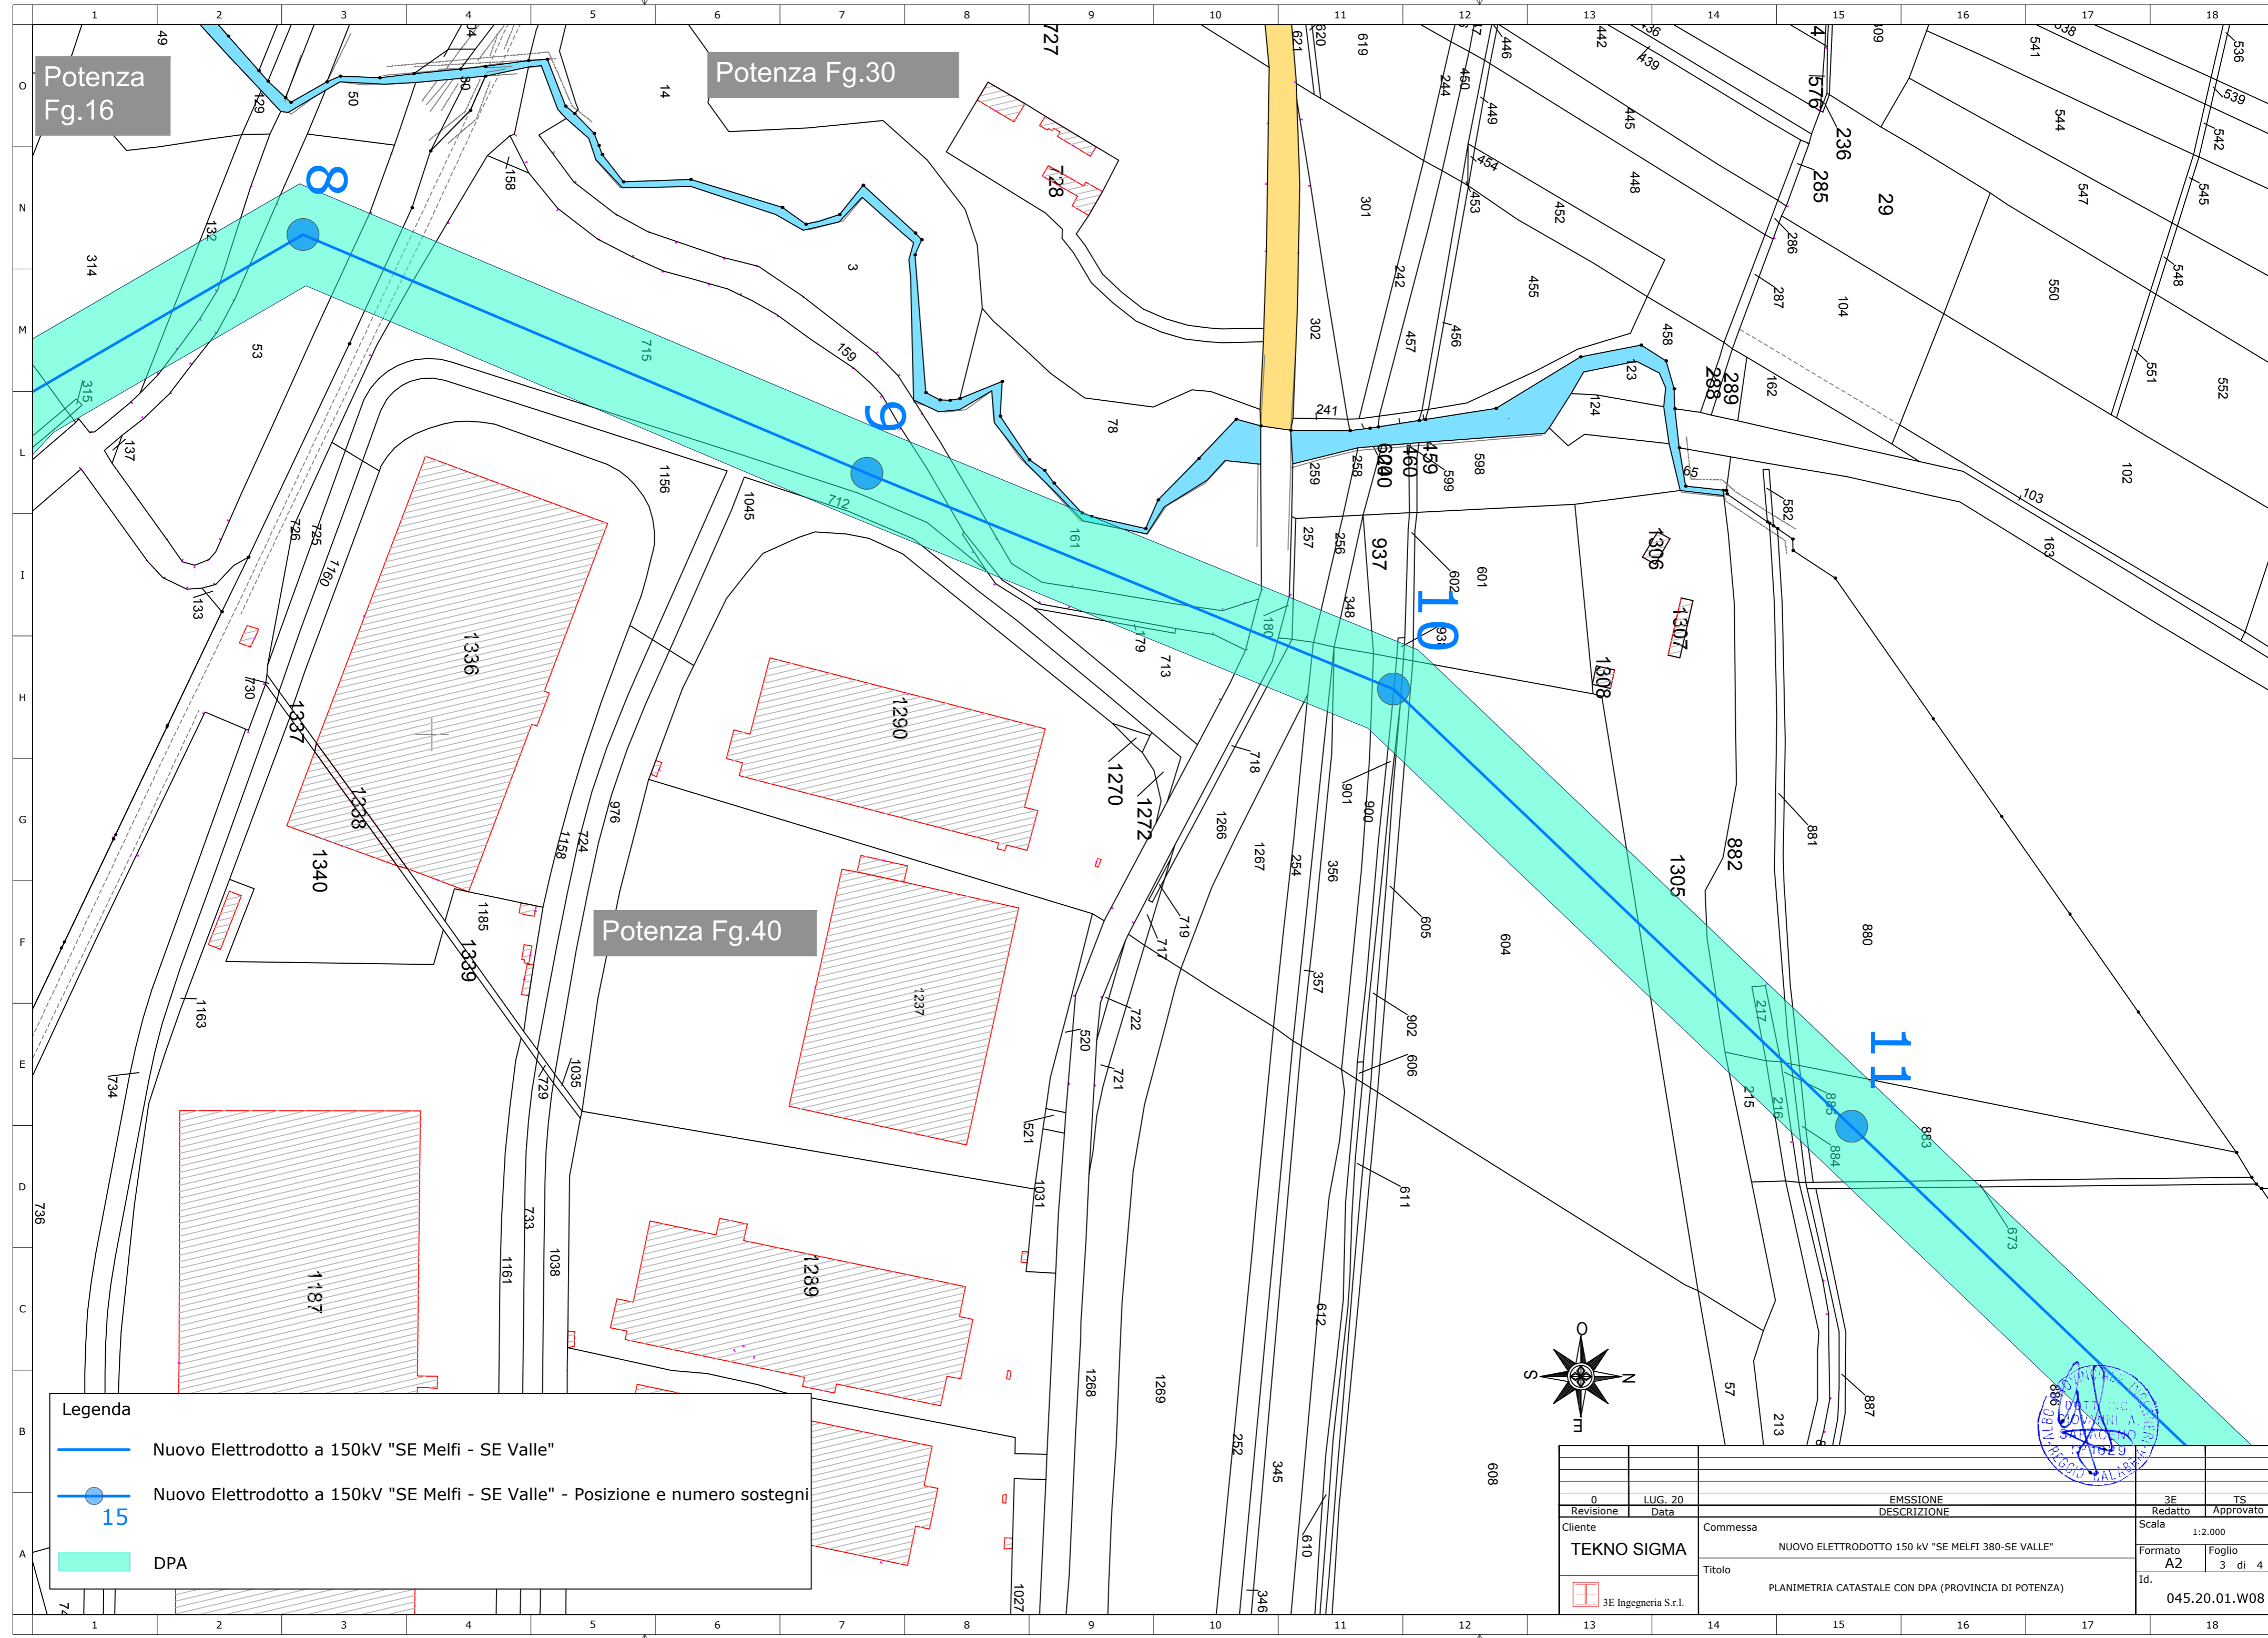

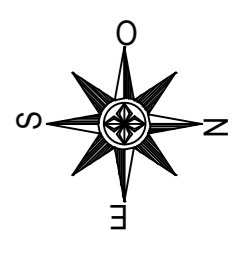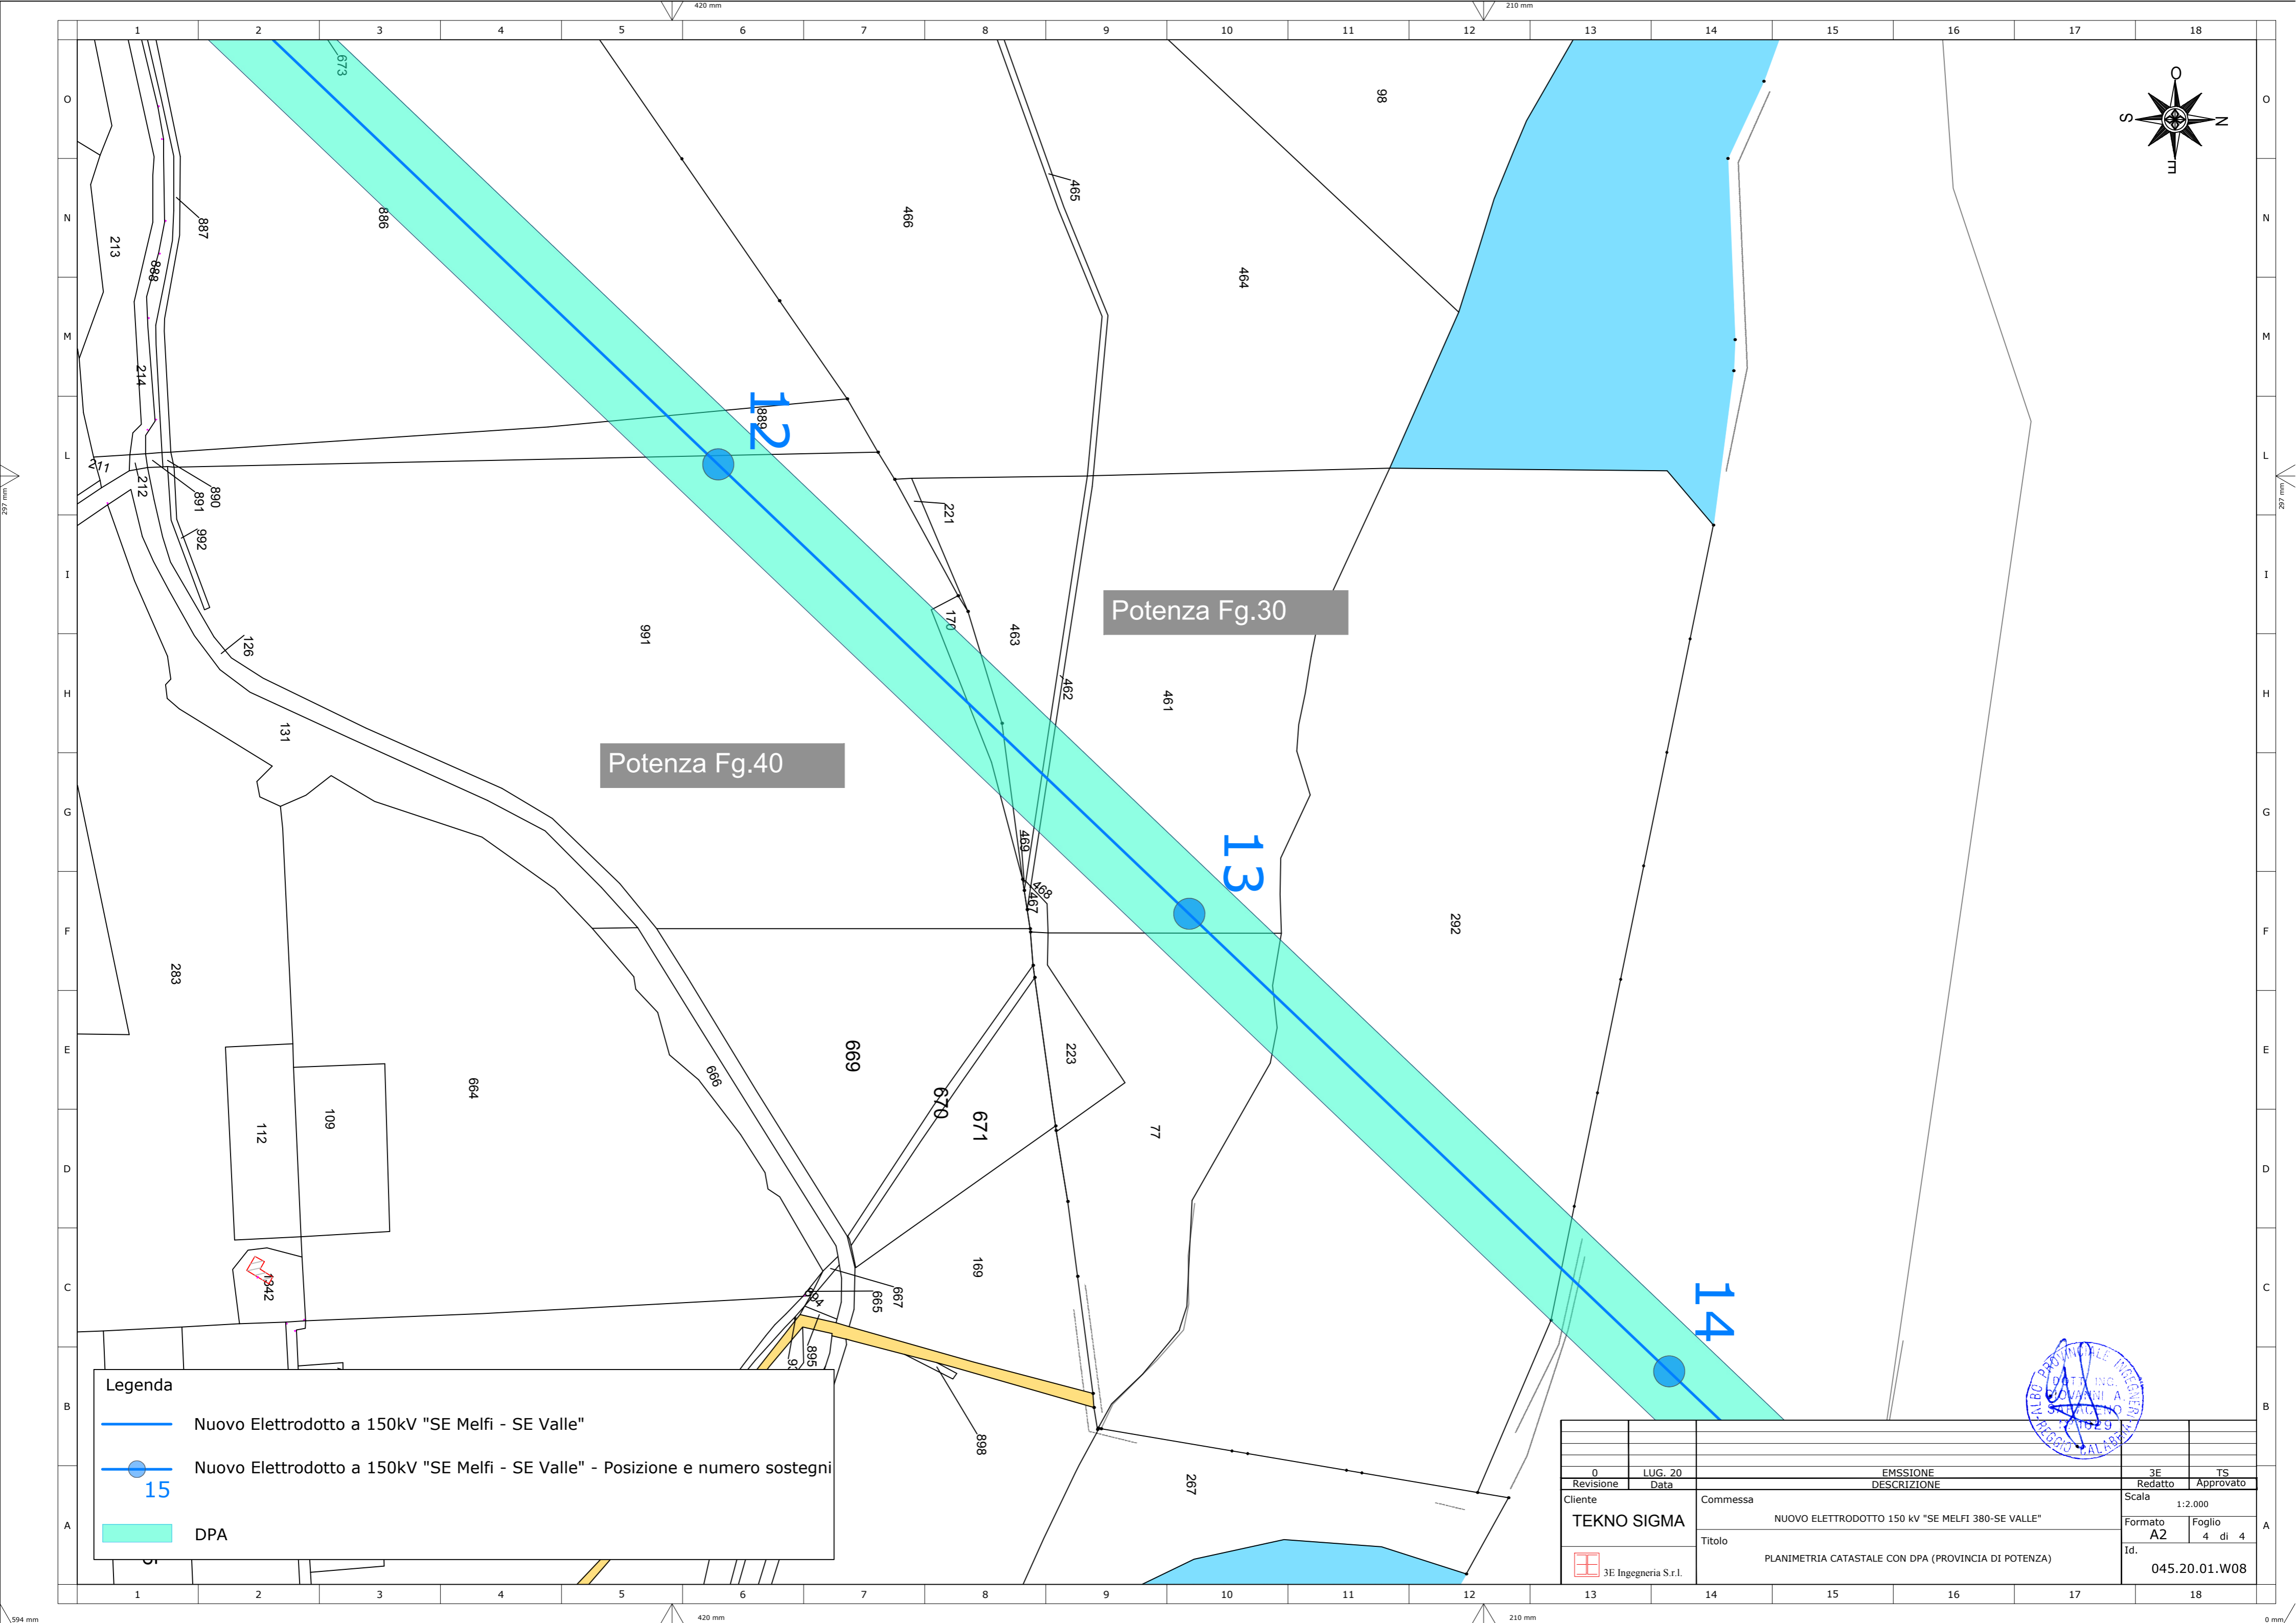

Potenza Fg.30

Potenza Fg.40

Legenda

- Nuovo Elettrodotto a 150kV "SE Melfi - SE Valle"
- Nuovo Elettrodotto a 150kV "SE Melfi - SE Valle" - Posizione e numero sostegni
- DPA



0		LUG. 20		EMSSIONE		3E		TS	
Revisione		Data		DESCRIZIONE		Redatto		Approvato	
Cliente TEKNO SIGMA <small>3E Ingegneria S.r.l.</small>				Commessa NUOVO ELETTRODOTTO 150 kV "SE MELFI 380-SE VALLE"				Scala 1:2.000	
				Titolo PLANIMETRIA CATASTALE CON DPA (PROVINCIA DI POTENZA)				Formato A2	
								Foglio 4 di 4	
								Id. 045.20.01.W08	