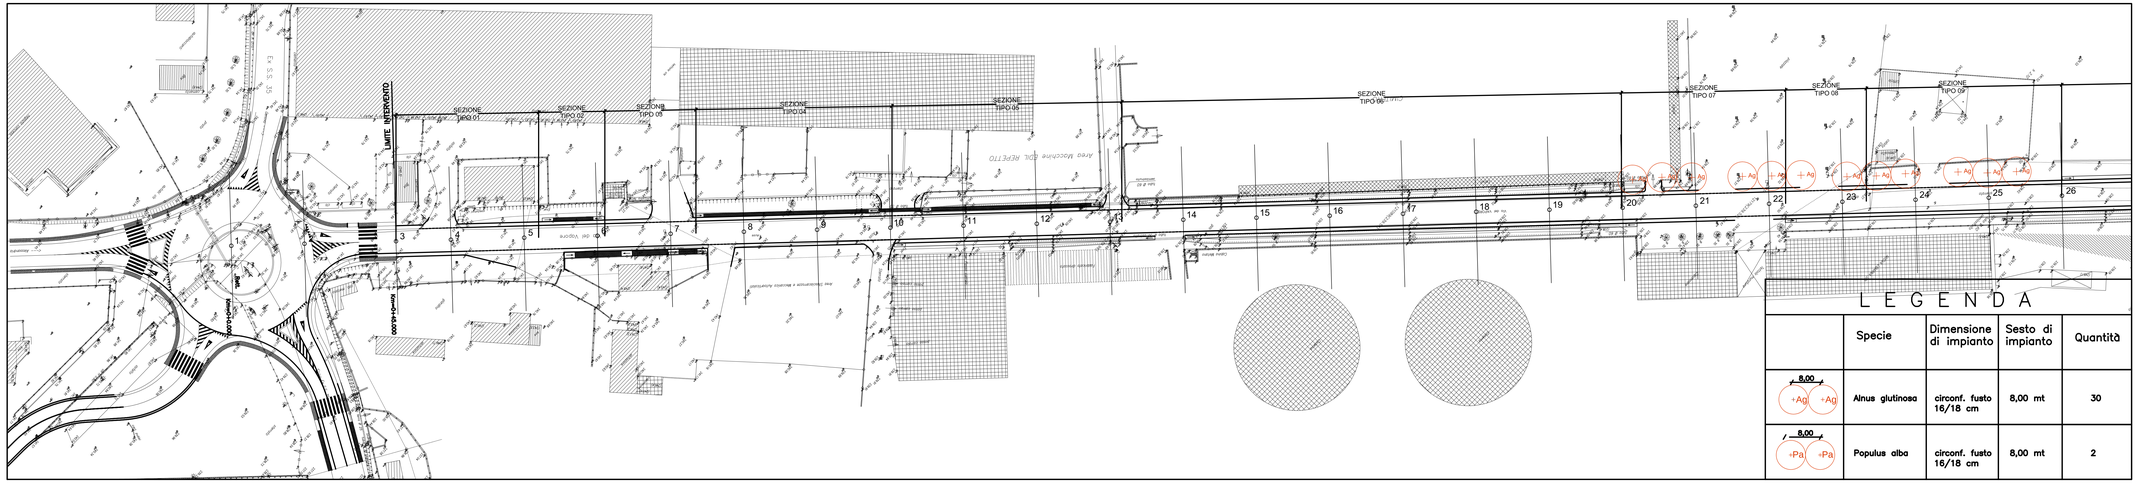
LIMITE INTERVENTO
SEZIONE TIPO 01
SEZIONE TIPO 02
SEZIONE TIPO 03
SEZIONE TIPO 04
SEZIONE TIPO 05
SEZIONE TIPO 06
SEZIONE TIPO 07
SEZIONE TIPO 08
SEZIONE TIPO 09
Km 0+400.00
Km 0+600.00
Km 0+800.00
Km 1+000.00
Km 1+200.00
Km 1+400.00
Km 1+600.00
Km 1+800.00
Km 2+000.00
Km 2+200.00
Km 2+400.00
Km 2+600.00
Km 2+800.00
Km 3+000.00
Km 3+200.00
Km 3+400.00
Km 3+600.00
Km 3+800.00
Km 4+000.00
Km 4+200.00
Km