


PLANIMETRIA DI PROGETTO - TRATTO 4 DI 4

Scala 1 : 500

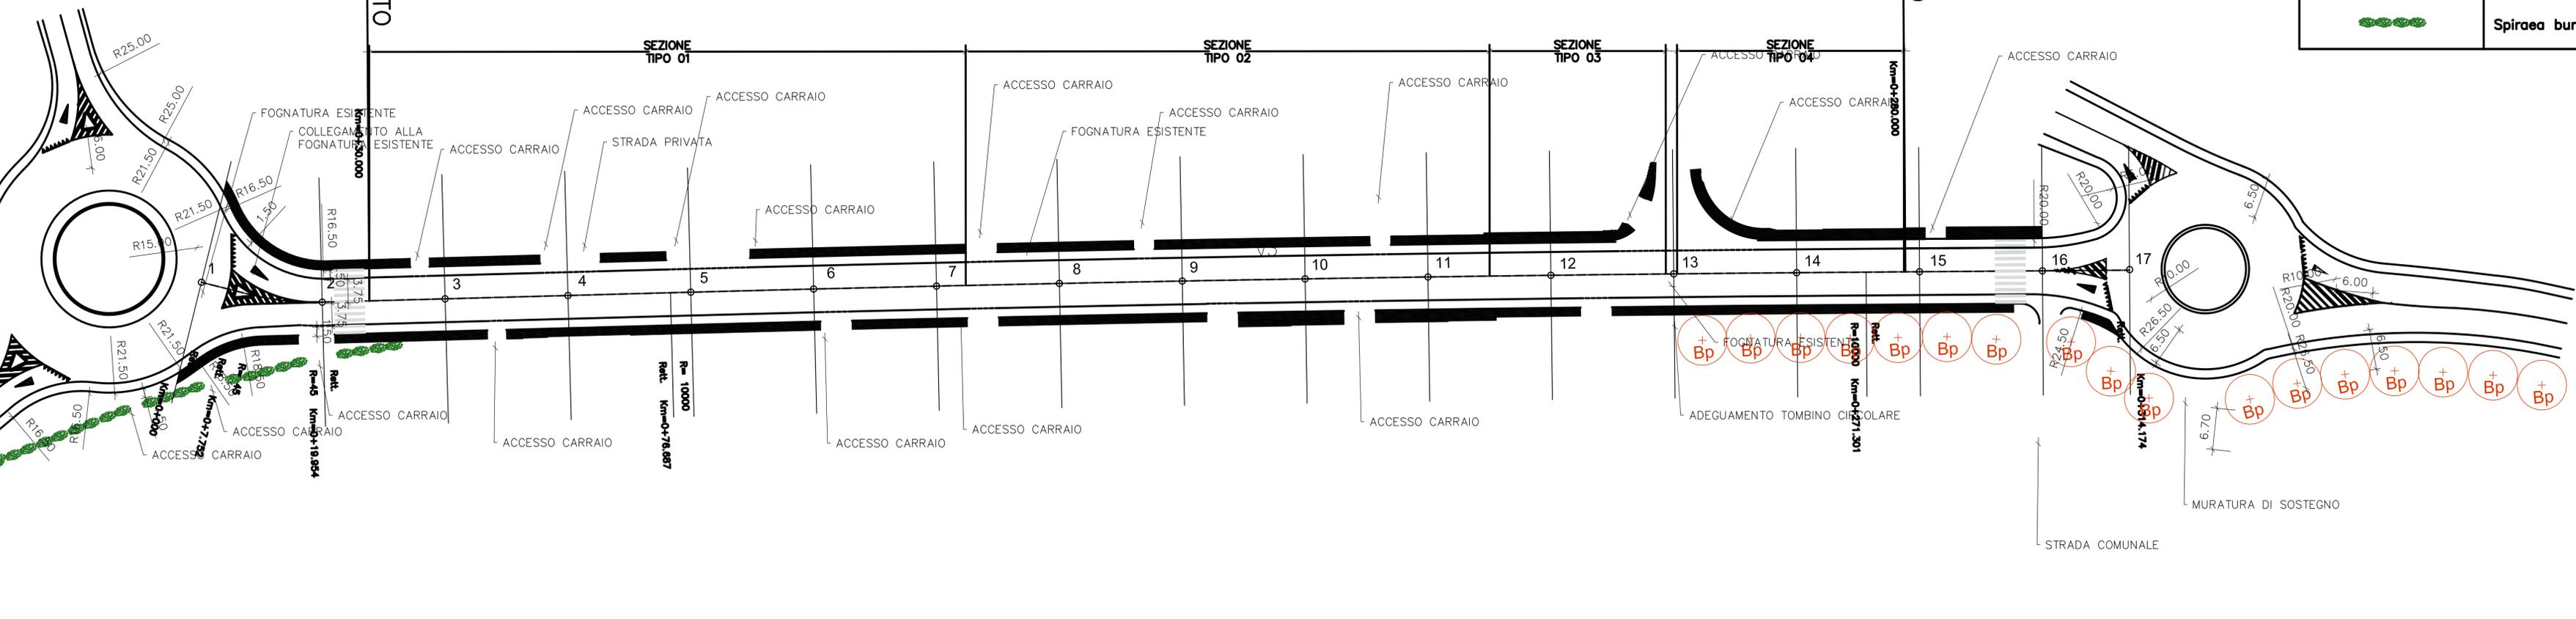

LEGENDA

	Specie	Dimensione di impianto	Sesto di impianto
	Betula pendula	circonf. fusto 18/20 cm	8,00 mt
	Spiraea bumalda	vaso ø 26 cm	

COMMITTENTE:

ALTA SORVEGLIANZA:

GENERAL CONTRACTOR:

INFRASTRUTTURE FERROVIARIE STRATEGICHE DEFINITE DALLA LEGGE OBIETTIVO N.443/01

TRATTA A.V./A.C. TERZO VALICO DEI GIOVI
PROGETTO ESECUTIVO

RIQUALIFICA DI VIA DEL VAPORE E DELLA EX. S.S.35 IN ARQUATA SCRIVIA
RIQUALIFICA DELLA EX S.S. 35

OPERE A VERDE DI INSERIMENTO AMBIENTALE E PAESAGGISTICO

PLANIMETRIA DI PROGETTO

GENERAL CONTRACTOR	ITALFERR S.p.A.		SCALA:
Cociv Consorzio Project Manager Ing. Guagnozzi			1:500
Data:			

COMMESSA	LOTTO	FASE	ENTE	TIPO DOC.	OPERA/DISCIPLINA	PROGR.	REV.
I G 5 1	0 1	E	C V	P 8	I A 4 2 0 E	0 0 1	A

Rev.	Descrizione emissione	Redatto	Data	Verificato	Data	Progettista Integratore	Data	IL PROGETTISTA
A00	Prima emissione	L. CATALANO	13/09/12	P. PISANO	13/09/12	E. PAGANI	17/09/12	LANDE S.r.l.

