



MT CABINA SMISTAMENTO

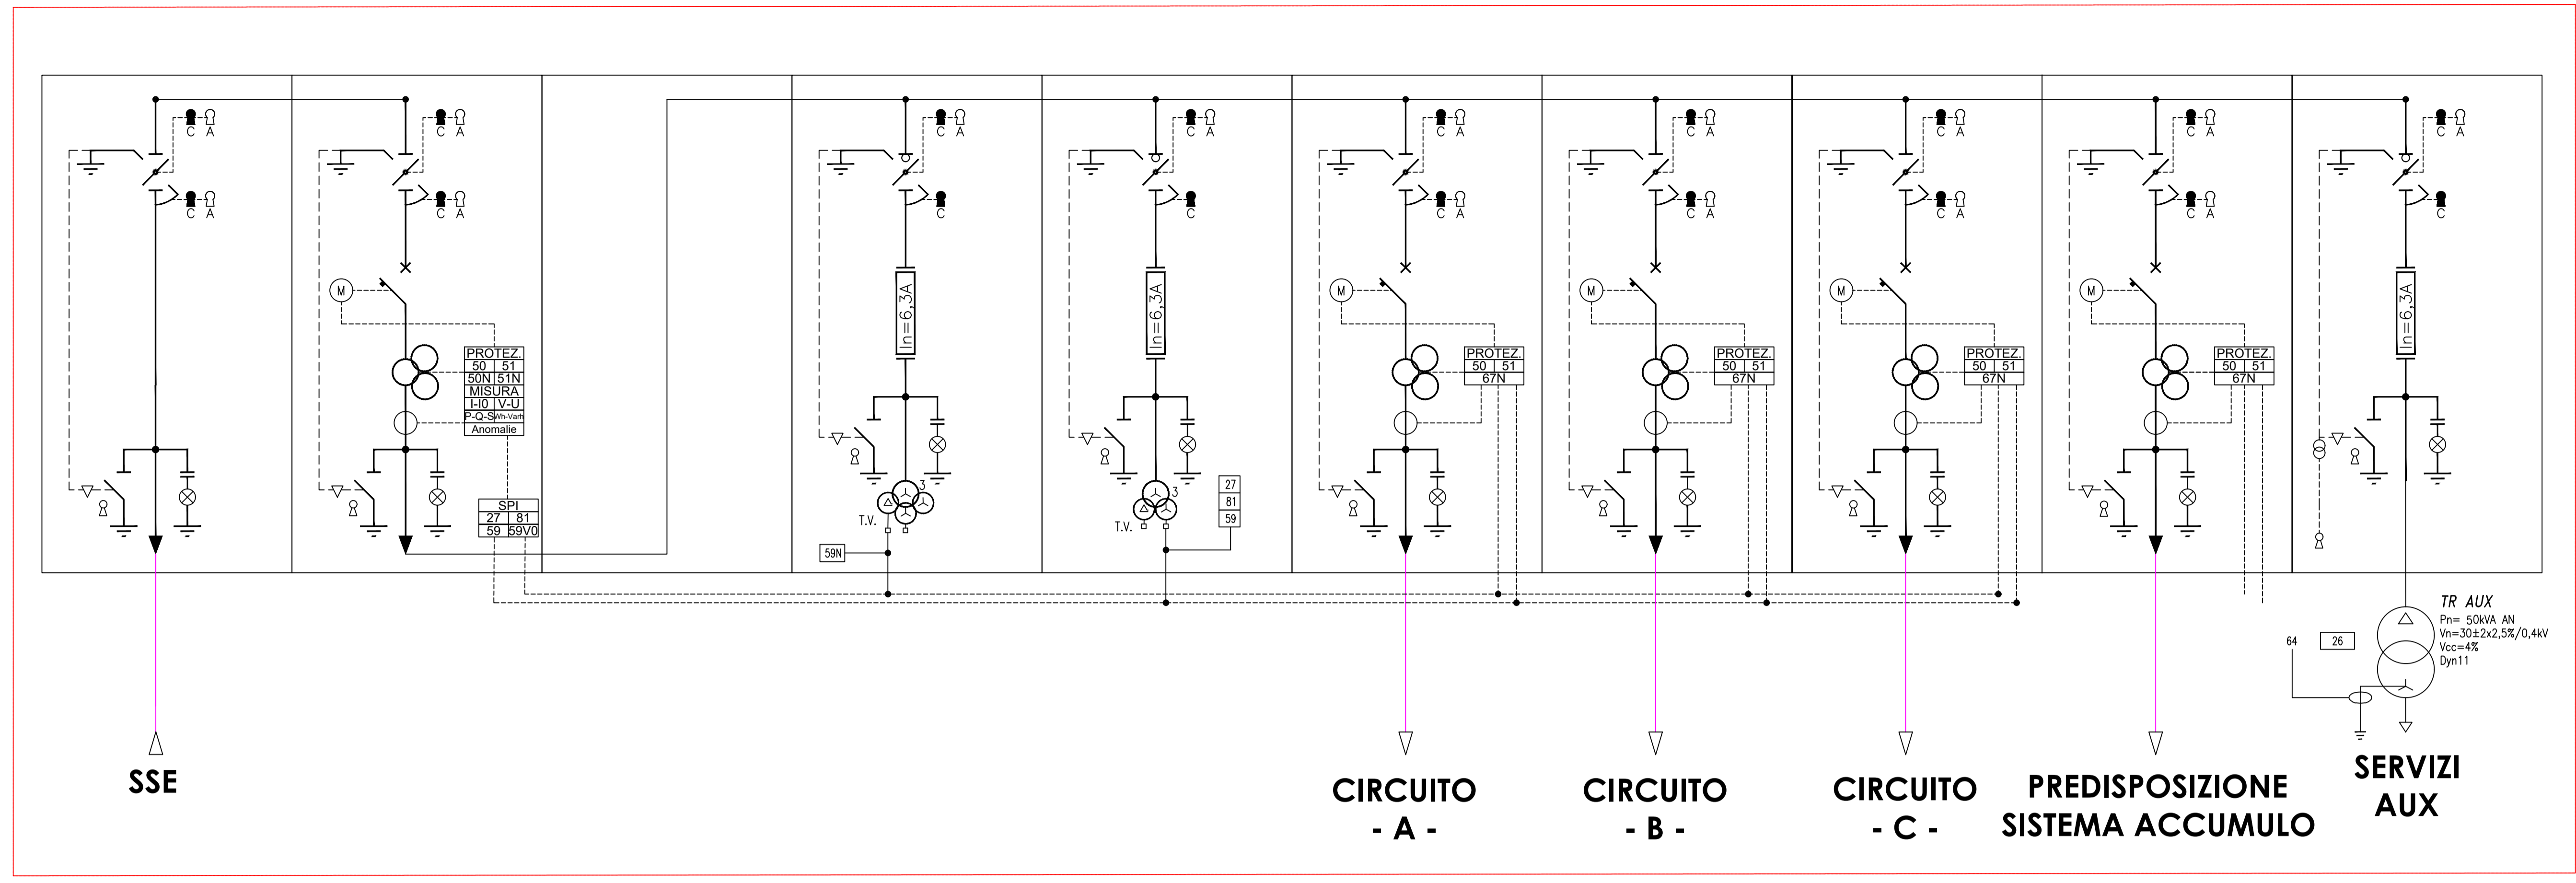

MT TRANSFORMER STATION

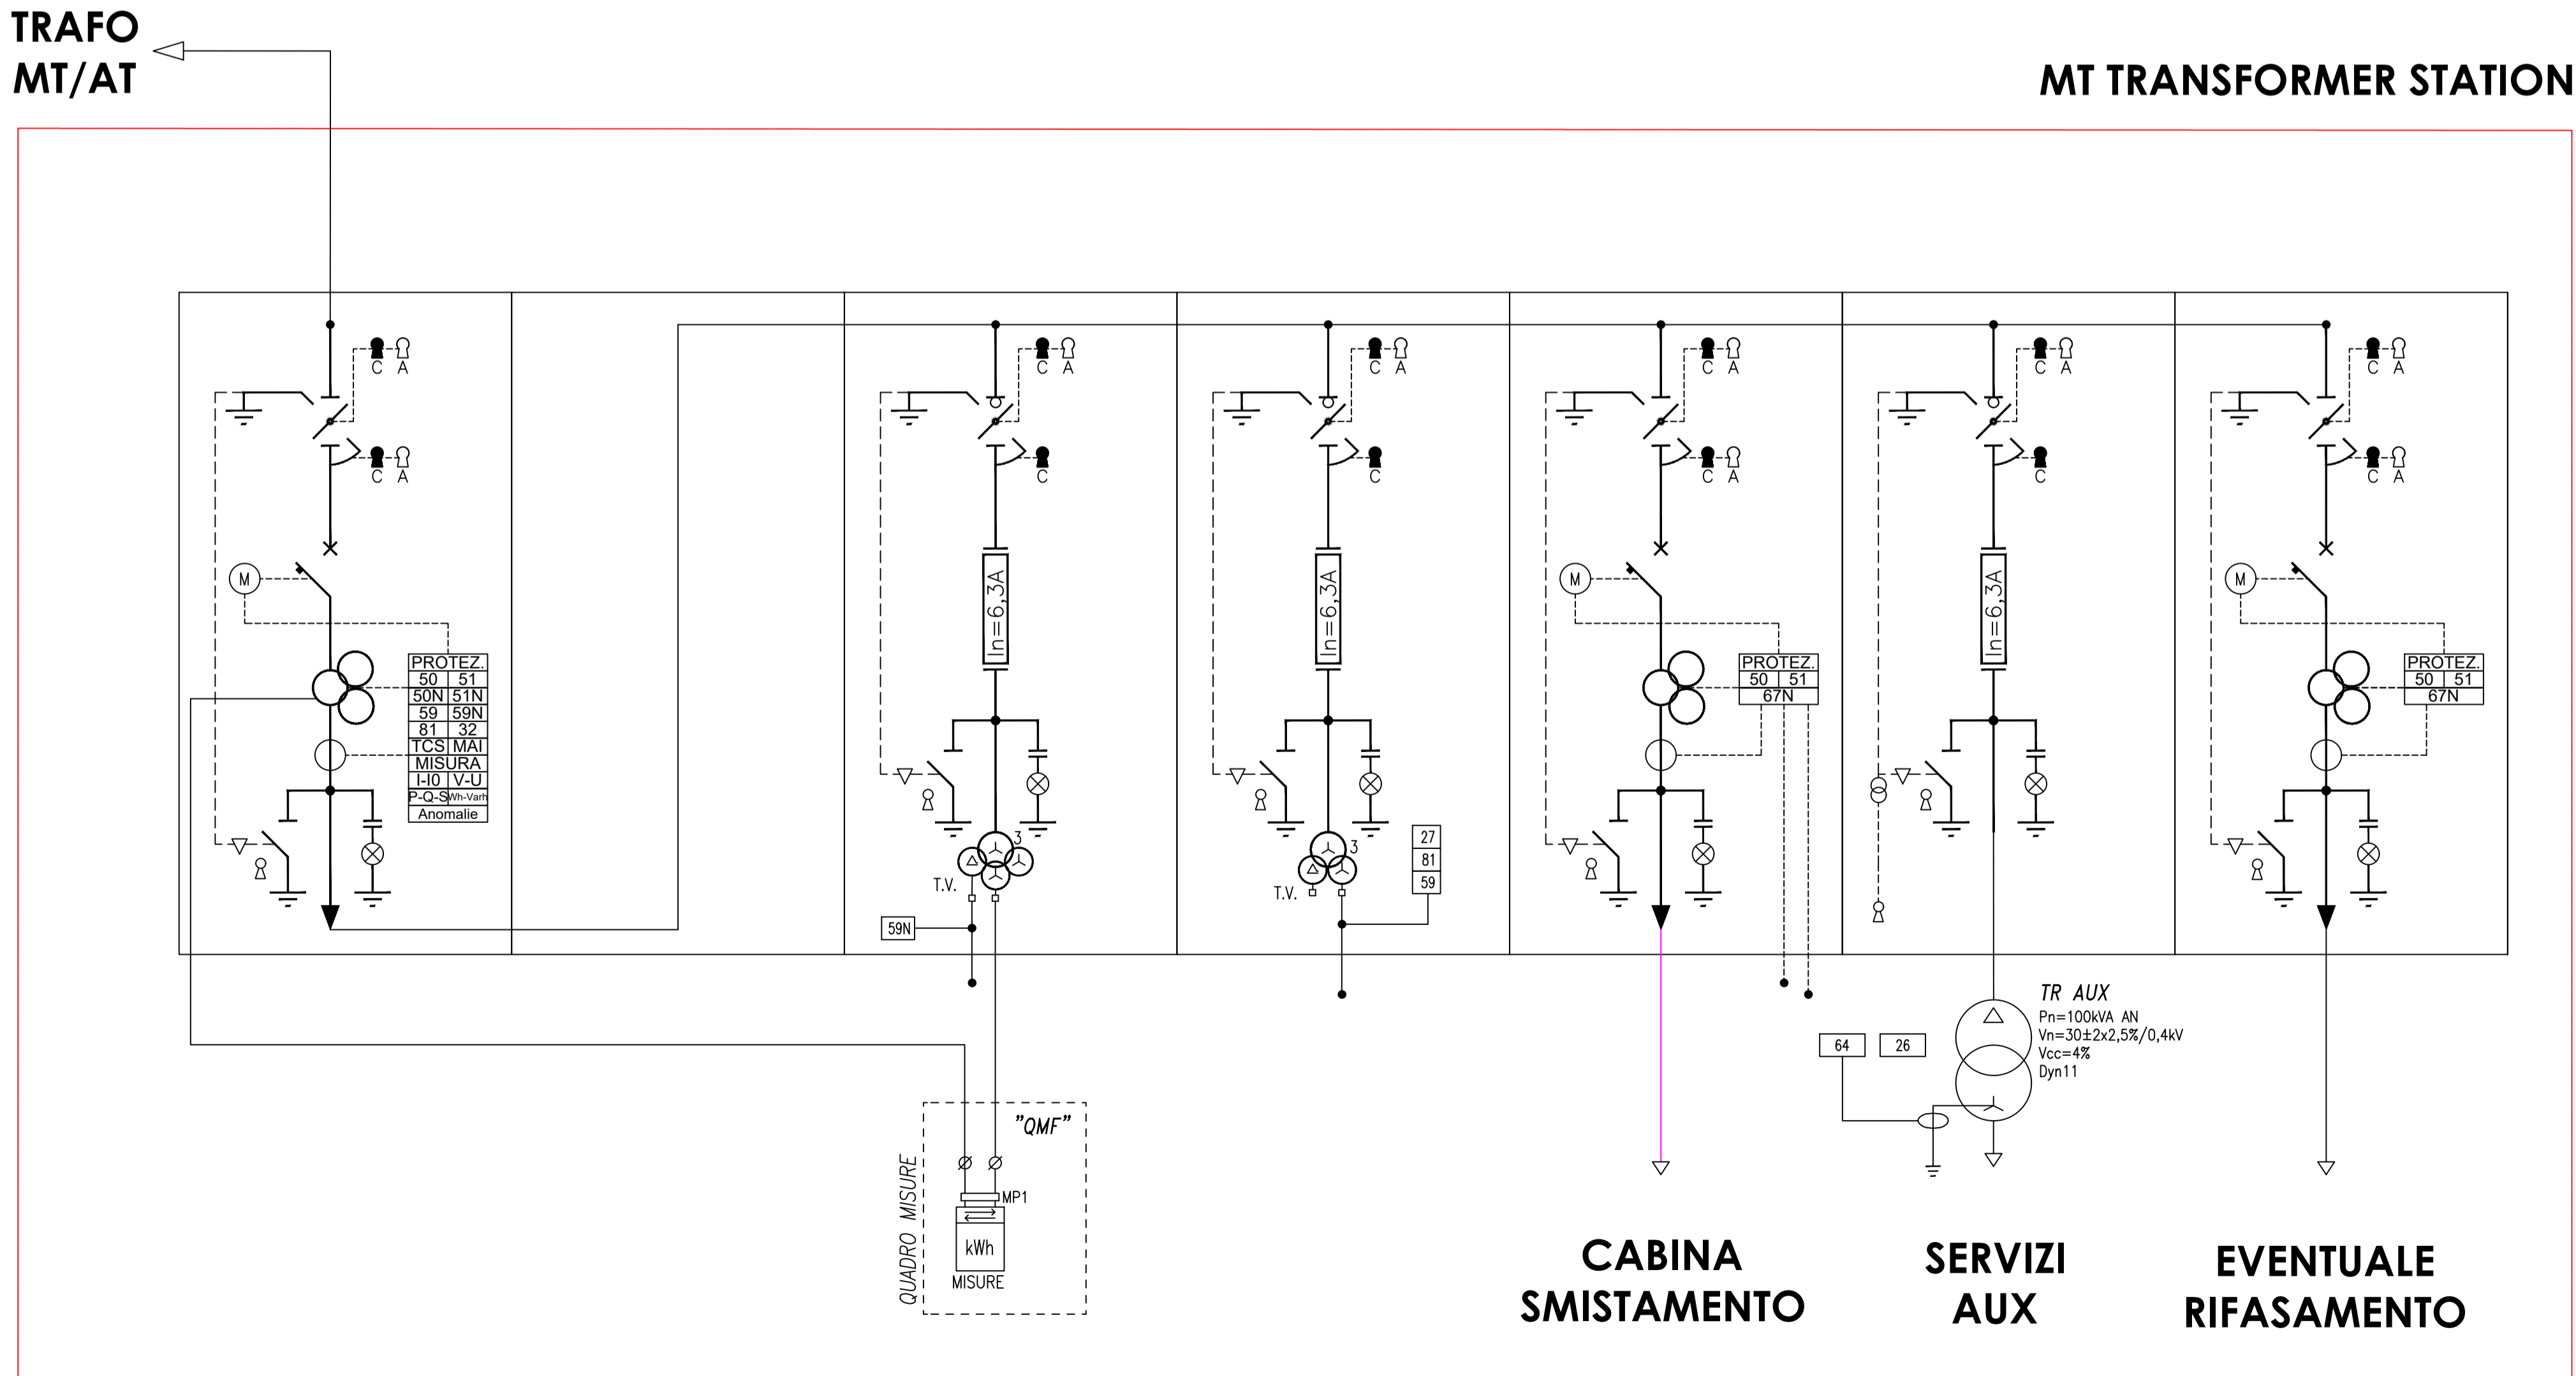

COMUNE DI ASCOLI SATRIANO

- PROGETTO AGRIVOLTAICO -  
 PROGETTO IMPIANTO DI PRODUZIONE DI ENERGIA  
 ELETTRICA DA FONTE RINNOVABILE DI TIPO  
 FOTOVOLTAICO INTEGRATO DA PROGETTO DI  
 RIQUALIFICAZIONE AGRICOLA

PROGETTO DEFINITIVO

CLIENTE/CUSTOMER  
 Green Genius Italy Utility 6 S.r.l.  
 Corso Giuseppe Garibaldi, 49  
 20121 - Milano (MI)



PROGETTISTA  
**studioTECNICO**  
 ing. Marco BALZANO  
 Via Monte Grappa, 67a  
 70125 Bari (BA)  
 studio.tecnico@ingbalzano.com  
 www.ingbalzano.com  
 Ordine degli Ingegneri della Provincia di Bari n. 1000/2010  
 Professionista Antiscandalo Elettrico n. 1000/2010  
 Consulente Tecnico d'Ufficio (CTU) n. 1000/2010  
 Coordinatore della Sicurezza n. 1000/2010

R04									
R03									
R02									
R01									
R00	02/12/2022	Prima Emissione	MSS	MBG	MBG				
REV	DATA	OGGETTO	DRAF.	CHECK.	ENDORS.				

Oggetto/Subjet  
 Schema Elettrico Unifilare - Distribuzione MT

Comessa/Work order  
**SV.634**  
 Data/Date  
**02/12/2022**  
 Revisione/Revision  
**R.00**  
 Tavola/Table  
**UF.3**

Note

Gli elaborati e tutte le informazioni contenute nel presente documento sono di proprietà esclusiva del progettista e non possono essere riprodotte, divulgate o comunque utilizzate senza la sua preventiva autorizzazione scritta. The Documents and all technical information contained in this document is the exclusive property of Ing. Marco G. Balzano and may neither be used nor disclosed without his prior written consent. (art. 2373 c.c.)