

COMUNE DI
ALTAMURA

COMUNE DI
SANTERAMO IN COLLE
FG. 84

COMUNE DI
SANTERAMO IN COLLE
FG. 85


COMUNE DI
SANTERAMO IN COLLE

COMUNE DI
ALTAMURA
FG. 276

COMUNE DI
MATERA

COMUNE DI
SANTERAMO IN COLLE
FG. 103

COMUNE DI
MATERA
FG. 19

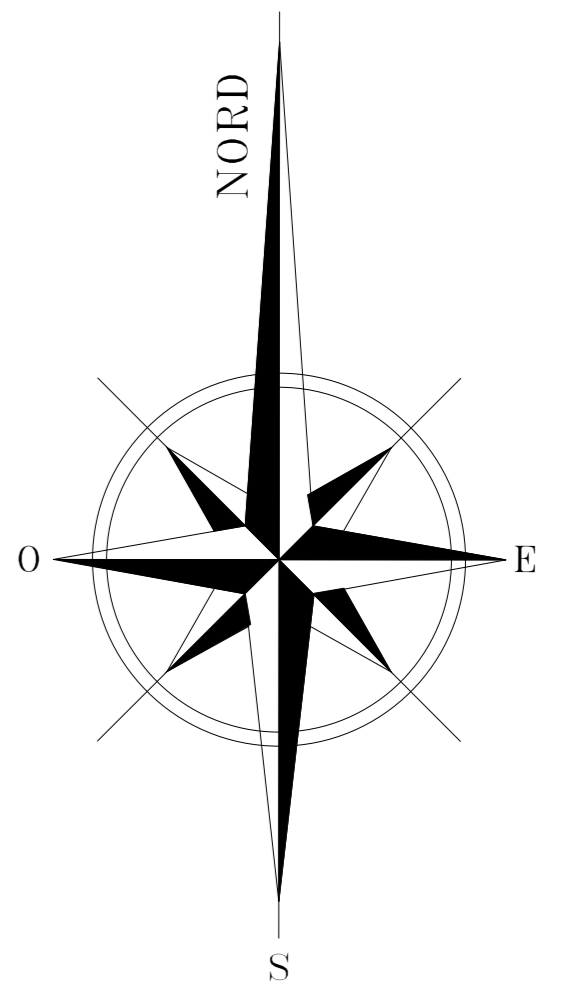

Legenda:

	Inseguitore solare monoassiale da 78 moduli FTV
	Inseguitore solare monoassiale da 52 moduli FTV
	Cabina elettrica di trasformazione MT/bt - 300.8 kV
	Cabina di parallelo in Media Tensione 30 kV
	Cabina di montaggio
	Linea di connessione MT 30 kV
	Linea di connessione AT 150 kV
	Viabilità esterna area di impianto
	Viabilità interna area di impianto
	Recinzione perimetrale
	Cancello di accesso alle aree di impianto
	Stazione Elettrica RTN 380/150 kV Tema SpA
	Sbarre di parallelo AT 150 kV
	Area SSE AT/MT - Altri produttori
	SSE Utente AT/MT 150/30 kV - EMERA
	Viabilità esterna area SSE Utente e SSE di parallelo
	Area a verde - mitigazione visiva interna e perimetrale
	Area a verde - Corridoi a verde interni all'impianto
	Area a verde - mitigazione visiva SSE Utente
	Confine catastale

REGIONE PUGLIA		PROVINCIA di BARI	
COMUNI di SANTERAMO IN COLLE e ALTAMURA			
EMERA s.r.l. Largo Augusto n°3 - 20122 Milano (MI)		BayWa re. Società controllata al 100% da BayWa r.e. Italia srl Largo Augusto n°3 - 20122 Milano (MI)	
Coordinamento SOLARIS ENGINEERING S.R.L. Via le Trezze snc 14025 Marone di Grotto (TA) Tel. 098277406 e-mail: info@solarisengineering.it	Progetto STUDIO INGEGNERIA ELETTRICA Ing. Roberto Montemurro Via Giuseppe Di Vittorio n.24 74016 Massafra (TA) Tel. +39 098379690 e-mail: ing.roberto.montemurro@gmail.com	Studio STUDIO GIORDANO Ing. Daniele Giordano Via Armando Fara n.11 70100 Bari (BA) Tel. +39 0803813037 e-mail: studio.giordano@gmail.com	Verifica STUDIO GIORDANO Ing. Daniele Giordano Via Armando Fara n.11 70100 Bari (BA) Tel. +39 0803813037 e-mail: studio.giordano@gmail.com
Verifica TECNOVIA S.R.L. P.zza Fieschi n.1 39100 Bolzano (BZ) Tel. 0471202823 e-mail: info@tecnovia.it	Verifica GEOLOGIA TECNICA & AMBIENTALE Dott. Geologo Francesco Scopo Via Nazario Sauro n.8 74013 Grotto (TA) Tel. +39 3479831026 e-mail: francesco@geotai.it	Verifica GEOLOGIA TECNICA & AMBIENTALE Dott. Geologo Francesco Scopo Via Nazario Sauro n.8 74013 Grotto (TA) Tel. +39 3479831026 e-mail: francesco@geotai.it	Verifica GEOLOGIA TECNICA & AMBIENTALE Dott. Geologo Francesco Scopo Via Nazario Sauro n.8 74013 Grotto (TA) Tel. +39 3479831026 e-mail: francesco@geotai.it
Verifica MATE SYSTEM S.R.L. Via Papa Pio XI n.81 70020 Canaro delle Murge (BA) Tel. 0885454056 e-mail: info@matematerial.com	Verifica GEOLOGIA TECNICA & AMBIENTALE Dott. Geologo Francesco Scopo Via Nazario Sauro n.8 74013 Grotto (TA) Tel. +39 3479831026 e-mail: francesco@geotai.it	Verifica GEOLOGIA TECNICA & AMBIENTALE Dott. Geologo Francesco Scopo Via Nazario Sauro n.8 74013 Grotto (TA) Tel. +39 3479831026 e-mail: francesco@geotai.it	Verifica GEOLOGIA TECNICA & AMBIENTALE Dott. Geologo Francesco Scopo Via Nazario Sauro n.8 74013 Grotto (TA) Tel. +39 3479831026 e-mail: francesco@geotai.it
Verifica STUDIO FRANCESCO PIGNATARO Via Carlo Levi snc 74013 Grotto (TA) Tel. 0982240450 e-mail: safran@studiofrancescopignataro@gmail.com	Verifica GEOLOGIA TECNICA & AMBIENTALE Dott. Geologo Francesco Scopo Via Nazario Sauro n.8 74013 Grotto (TA) Tel. +39 3479831026 e-mail: francesco@geotai.it	Verifica GEOLOGIA TECNICA & AMBIENTALE Dott. Geologo Francesco Scopo Via Nazario Sauro n.8 74013 Grotto (TA) Tel. +39 3479831026 e-mail: francesco@geotai.it	Verifica GEOLOGIA TECNICA & AMBIENTALE Dott. Geologo Francesco Scopo Via Nazario Sauro n.8 74013 Grotto (TA) Tel. +39 3479831026 e-mail: francesco@geotai.it
Progetto per la realizzazione di un impianto per produzione di energia elettrica da fonte solare fotovoltaica di potenza di piccolo pari a 43,20 MWp e potenza di immissione pari a 42,00 MW su tracker ad inseguimento monoassiale (nord-sud) nei Comuni di Santeramo in Colle ed Altamura (Zona Industriale "Iscro") e delle opere connesse ed infrastrutture indispensabili alla costruzione e all'esercizio dell'impianto nel Comune di Matera.			
Tipo Elaborati grafici del progetto definitivo	Foglio G4KM57_ElaboratoGrafico_04_rev01.pdf	Foglio D4	Foglio D
Oggetto Pianimetria generale dell'impianto su catastale			
01 Marzo 2022 Integrazione - fase di Conferenza dei Servizi del 14/03/2022	R.Montemurro R.Montemurro Enea Srl	R.Montemurro R.Montemurro Enea Srl	Enea Srl
00 Dicembre 2020 Emissione di progetto definitivo	R.Montemurro R.Montemurro Enea Srl	R.Montemurro R.Montemurro Enea Srl	Enea Srl
Rev. Data Oggetto della revisione	Elaborazione Verifica Approvazione	Elaborazione Verifica Approvazione	Elaborazione Verifica Approvazione
Scale: 1:5.000 Formato: A0	Codice Pratica: G4KM57		