


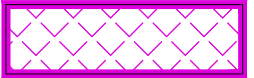


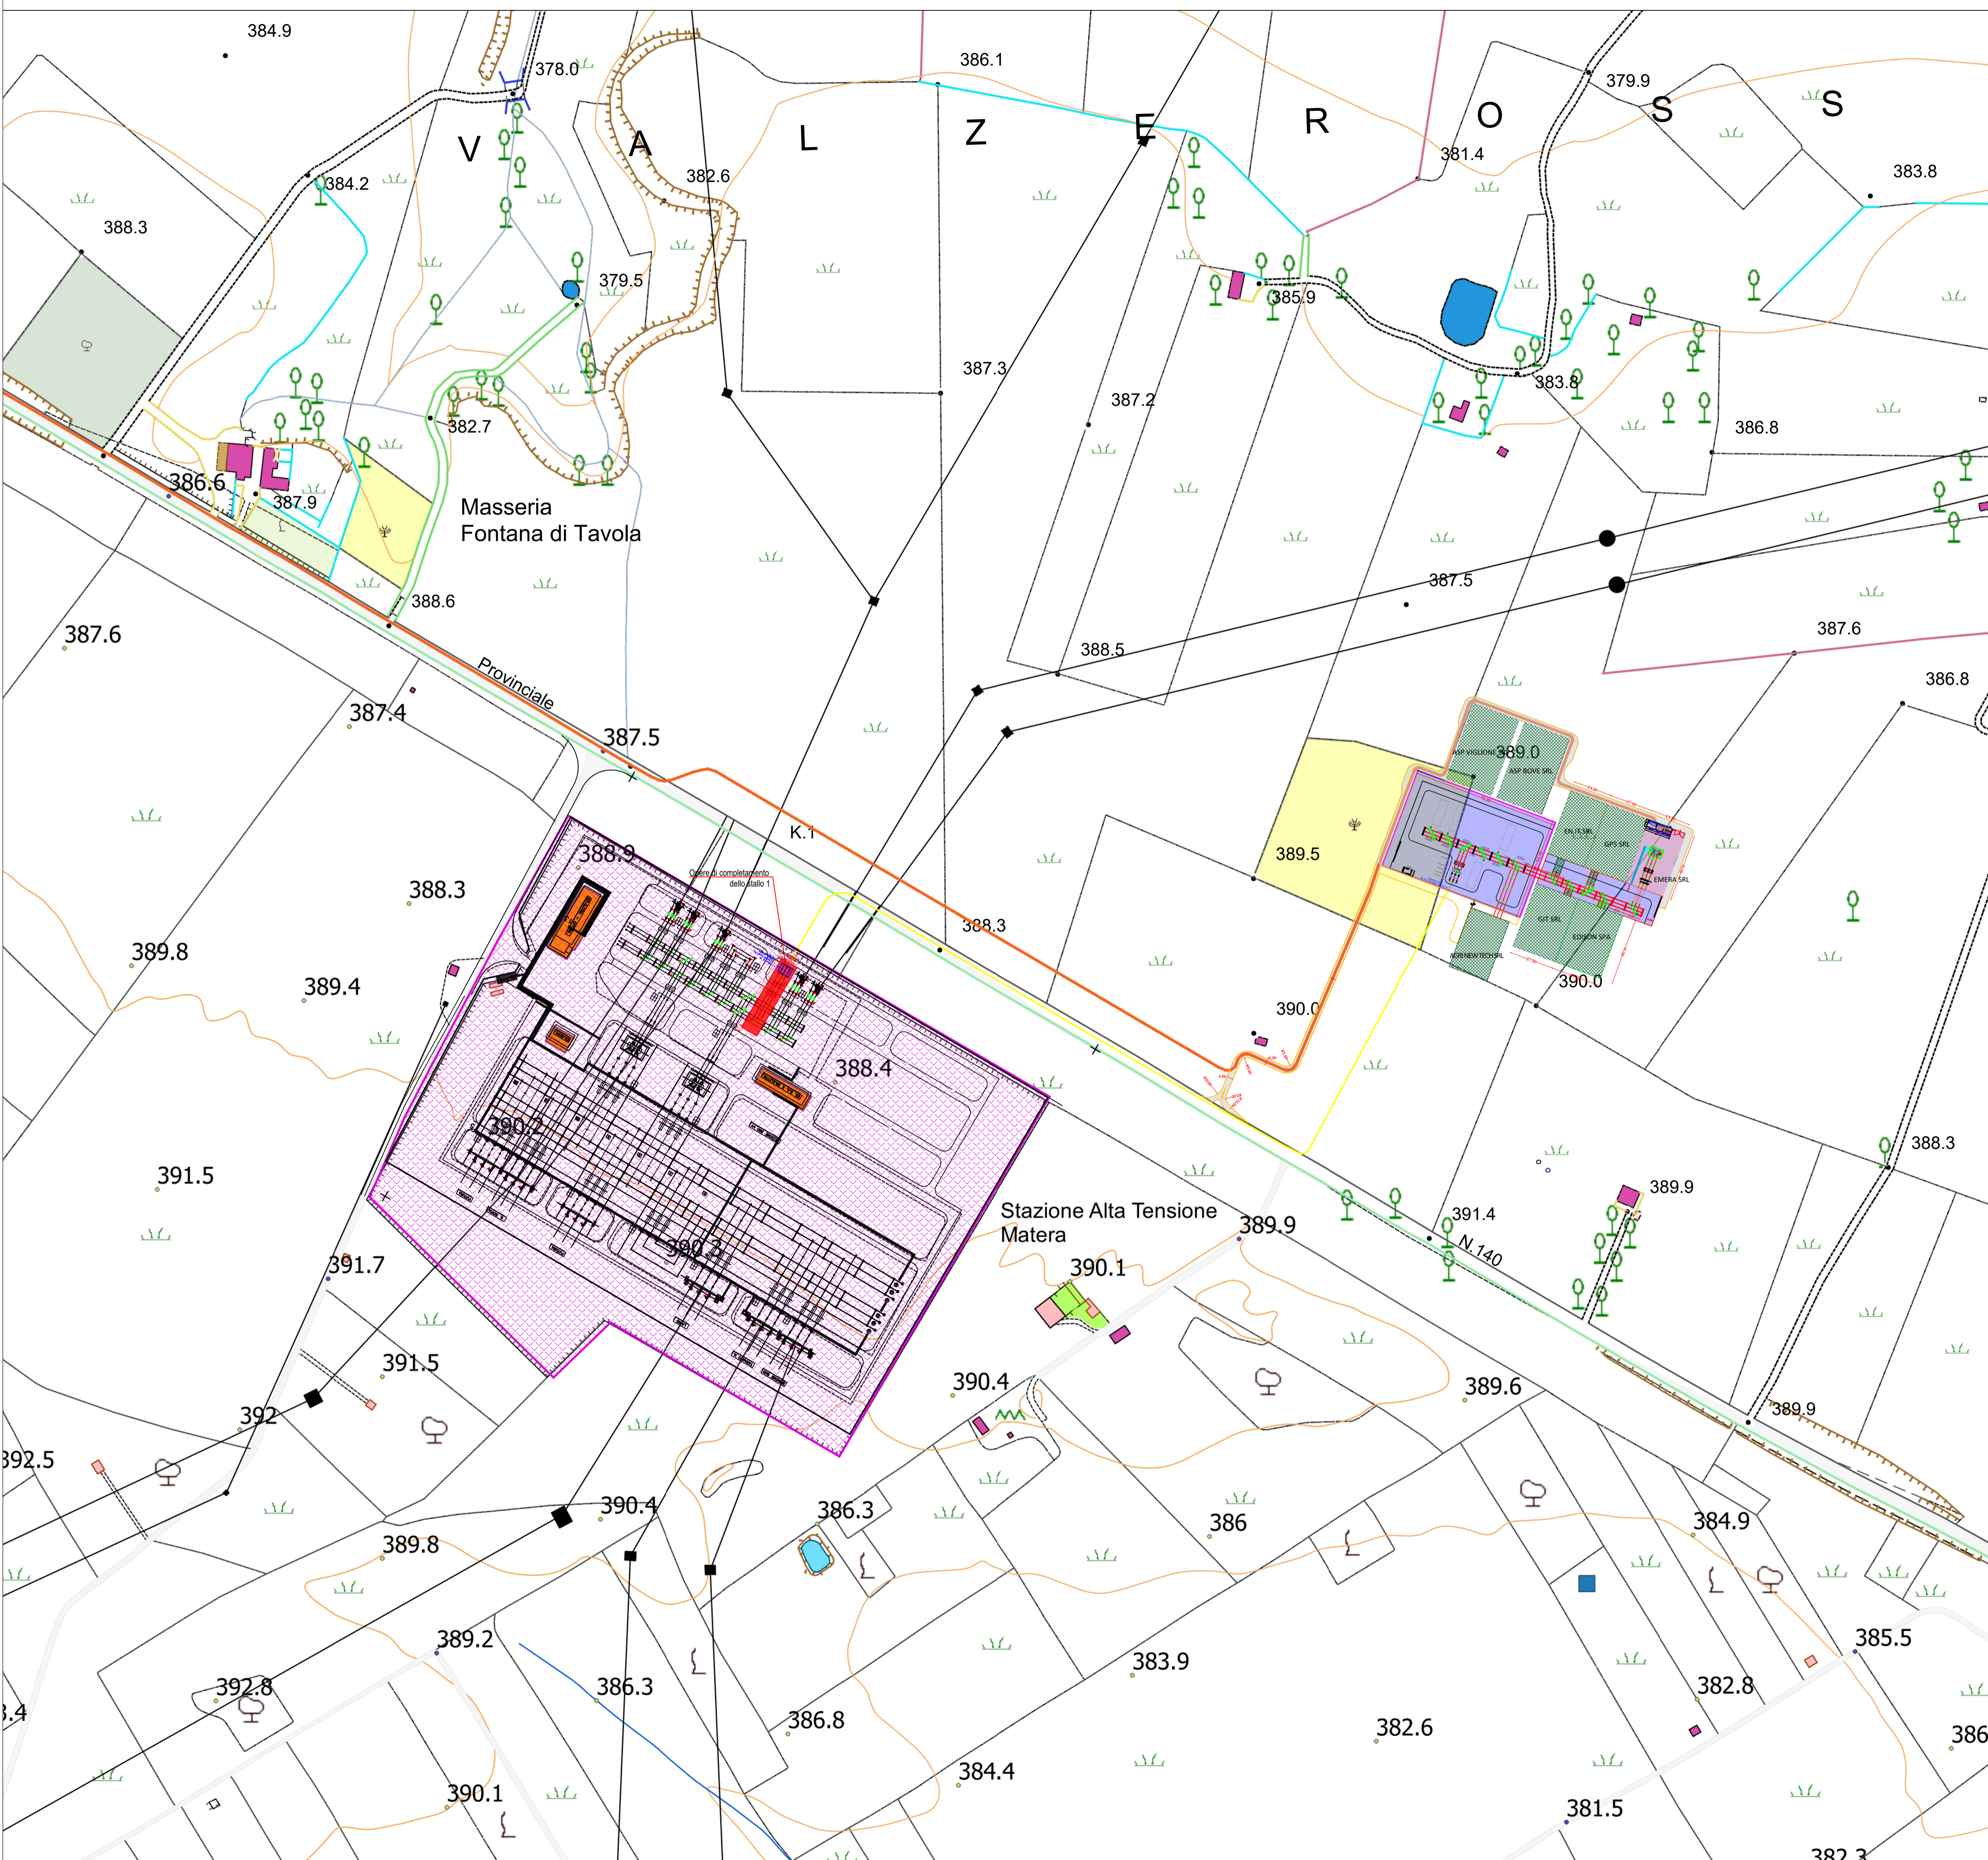


LEGENDA

-  SE RTN 380/150 kV "MATERA" (Terna S.p.A)
-  Altri produttori
-  SE di Raccolta "VAS-ORP" 150 kV - Utente
-  Strada di accesso SET Utente
-  SET 150/33 kV Utente
-  Cavo AT 150 kV
-  Cavo MT 33 kV - Utente



TERNA S.p.A.
Viale Egidio Galbani, 70 - 00156 Roma

Realizzazione di opere per la connessione alla RTN di un impianto fotovoltaico della potenza di picco pari a 44,01 MW e potenza di immissione pari a 42 MW da ubicarsi nei Comuni di Santaramo in Colle (BA), Altamura (BA) e Matera (MT)

OPERE DI CONNESSIONE

COMUNE DI SANTARAMO IN COLLE (BA)
 IDENTIFICATIVO CATASTALE: Foglio 103 - P.lle 328, 329, 331, 333, 473, 474, 499, 544, 545, 546, 547
 COMUNE DI MATERA (MT)
 IDENTIFICATIVO CATASTALE: Foglio 19 - P.lle 6, 13, 80

Codice Pratica: 201901422

Tipo: **INQUADRAMENTO TERRITORIALE DELLE OPERE DI CONNESSIONE SU CARTA TECNICA REGIONALE**

Committente:
EMERA s.r.l.
 Largo Augusto, 3 | 20122 - MILANO (MI)
 pec: emera-srl1@legalmail.it

Progettista:
 Dott. Ing. Francesco Ambron

MATE System srl
 Via Papa Pio XII, n.8 | 70020 - Cassano delle Murge (BA)
 tel. +39 080 3072072
 mail: info@matesystemsrl.it | pec: matesystem@pec.it

Estremi per il benessere di Terna:

Rev. n°	Data	Descrizione	Redatto	Controllato	Approvato
00	27/10/2020	1° Emissione - presentazione per benessere TERNA	MEMEO	MEMEO	AMBRON
01	13/12/2022	2° Emissione	MEMEO	MEMEO	AMBRON

Questo documento contiene informazioni di proprietà della società Mate System srl e deve essere utilizzato esclusivamente dal destinatario in relazione alle finalità per le quali è stato ricevuto. È vietata qualsiasi forma di riproduzione o di divulgazione senza l'esplicito consenso della Mate System srl. This document contains information proprietary to the company Mate System srl and it will have to be used exclusively for the purposes for which it has been furnished. Whichever shape of spreading or reproduction without the written permission of Mate System srl is prohibited.