

IMPIANTO DI TRASFORMAZIONE AT/MT E CONNESSIONE
EMERA S.R.L. - C.P. 201901422

IMPIANTO DI CONNESSIONE CONDIVISO CON:


- SINERGIA GP5 SRL (C.P. 21900764)
- EDISON SRL (C.P. 201800431)
- GIT FIORI DI ITALIA SRL (C.P. 201900285)
 - ORP SRL (C.P. 07015810)
- ASP BOVE SRL (C.P. 201900250)
- ASP VIGLIONE SRL (C.P. 201900288)
 - EN.IT S.R.L. - C.P. 201900811
- AGRINEW TECH SRL - C.P. 202001016
- ALTA ENERGIA SRL - C.P. 201900111
- ALPHA ENERGIE SRL - C.P. 201900118
- ADIGE SOLAR SOLUTIONS SRL - C.P. 201900277

SET UTENTE

SE UTENTE DI RACCOLTA

SE UTENTE DI RACCOLTA

SE TERNA - MATERA 380/150 KV

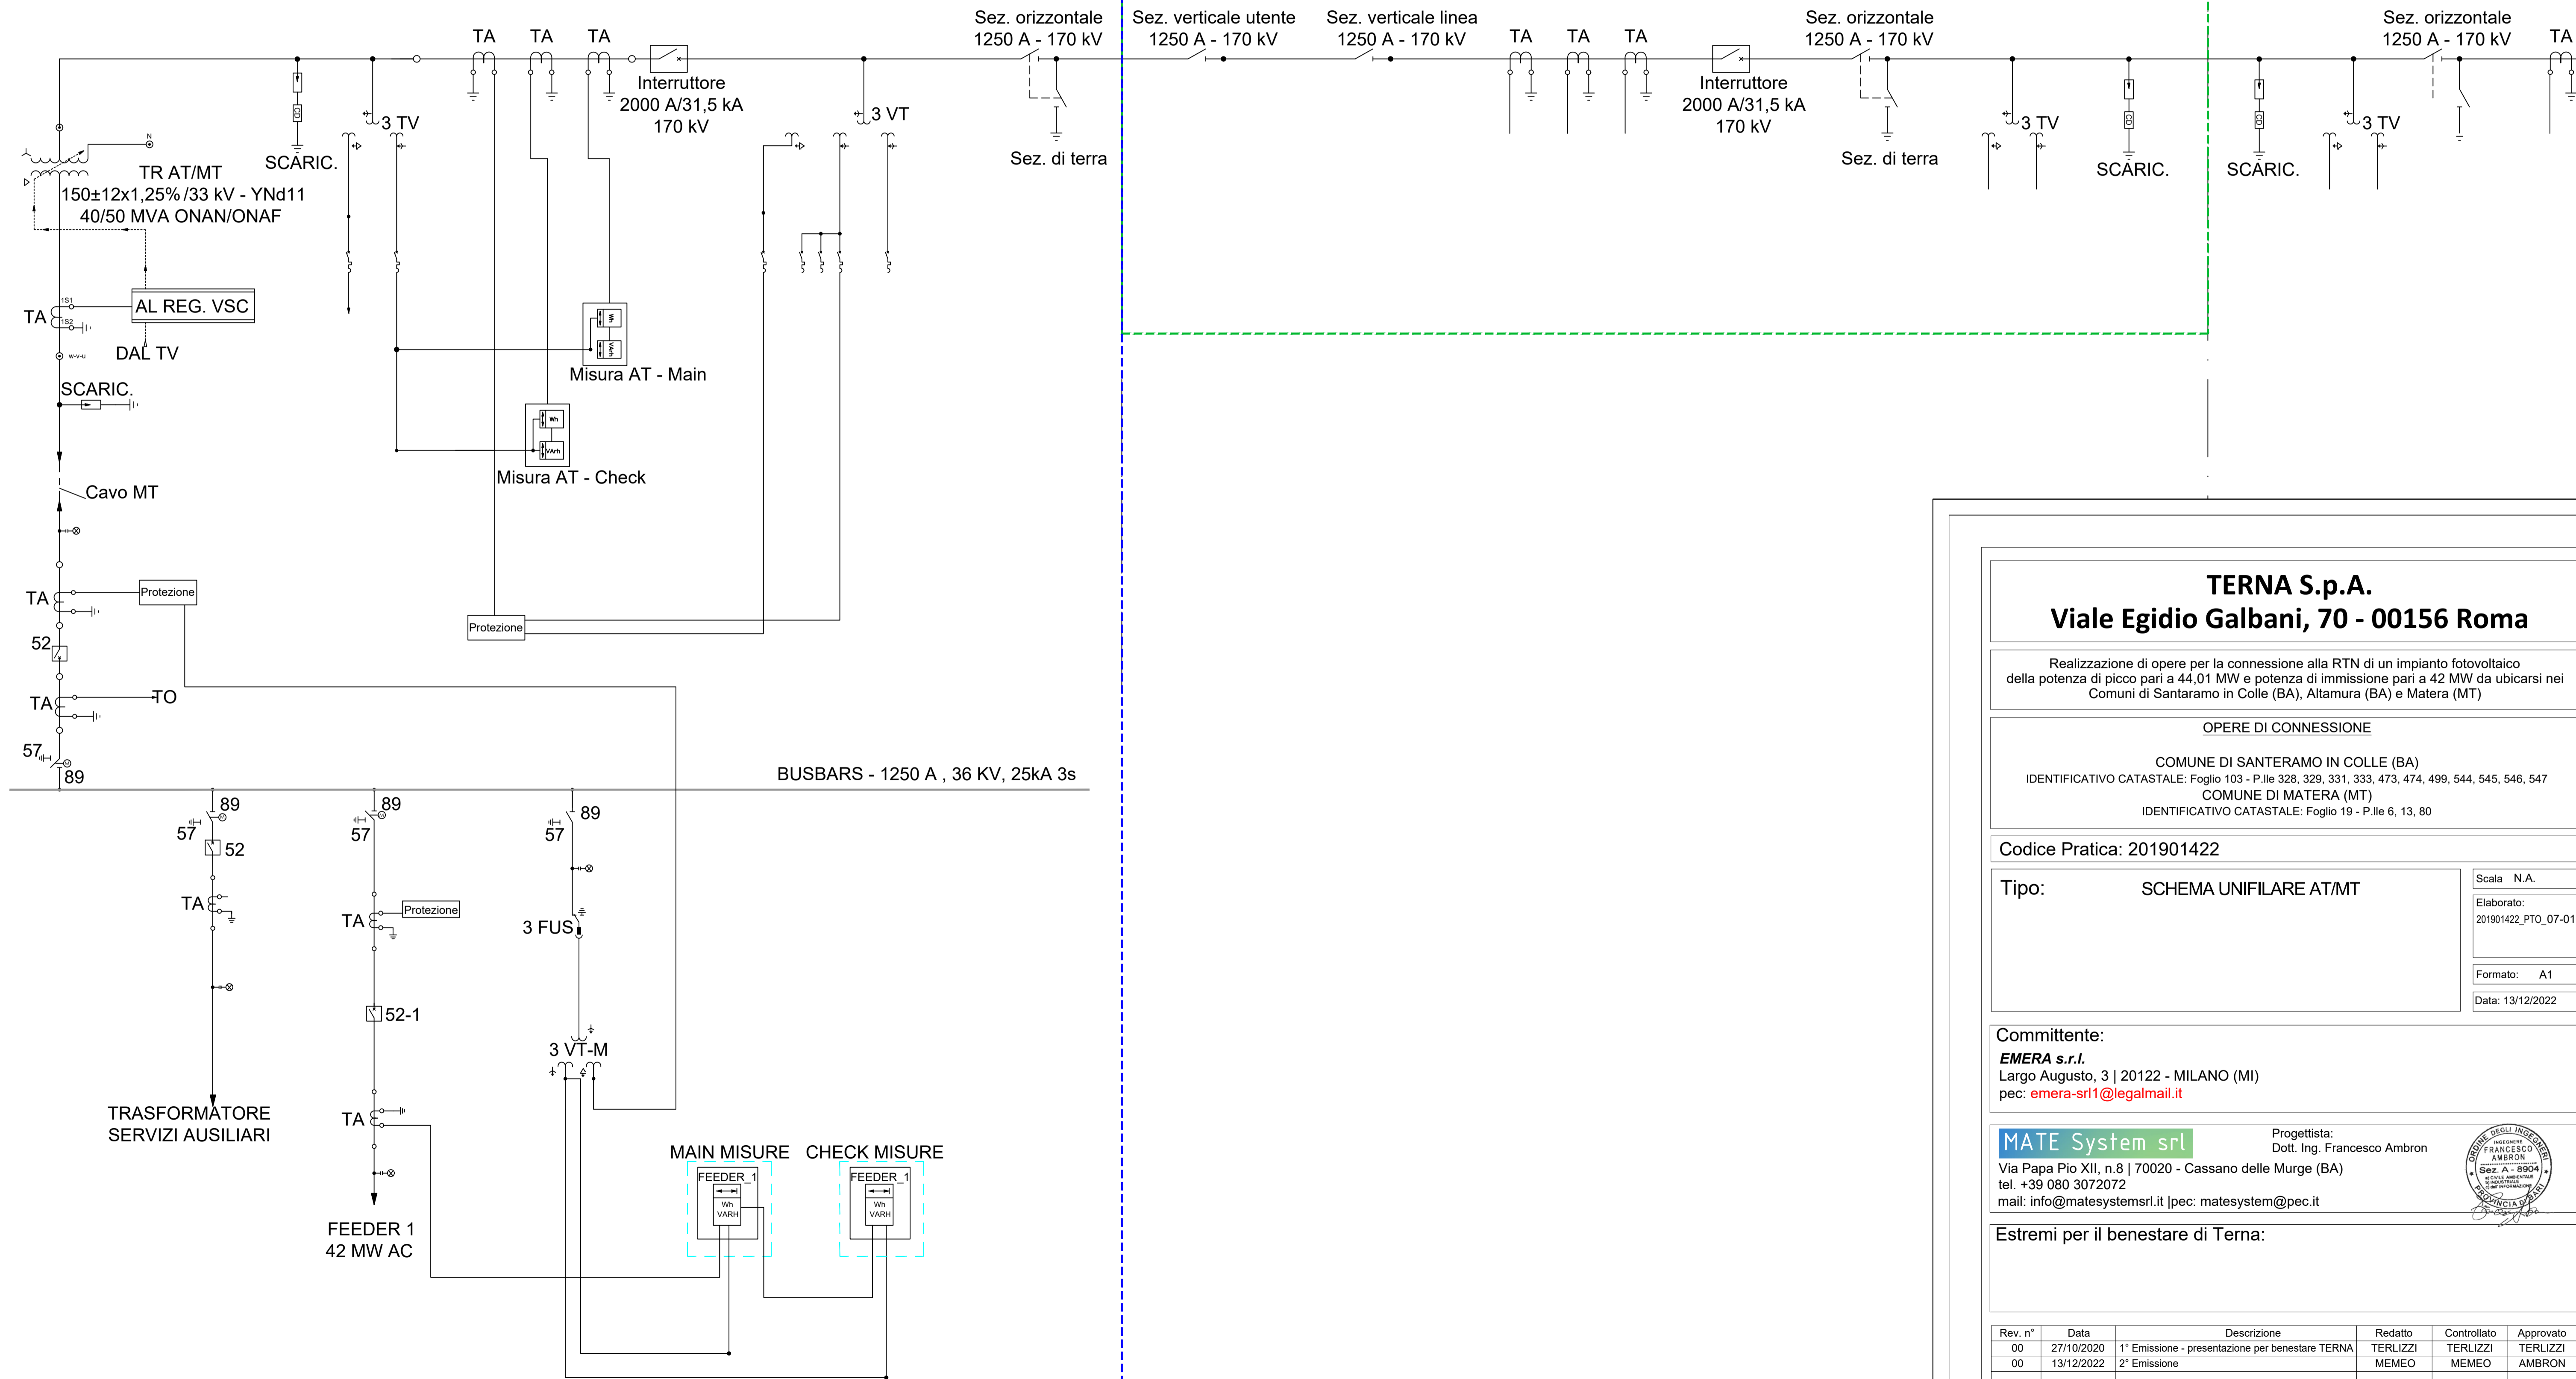

TERNA S.p.A.
Viale Egidio Galbani, 70 - 00156 Roma

Realizzazione di opere per la connessione alla RTN di un impianto fotovoltaico della potenza di picco pari a 44,01 MW e potenza di immissione pari a 42 MW da ubicarsi nei Comuni di Santaramo in Colle (BA), Altamura (BA) e Matera (MT)

OPERE DI CONNESSIONE

COMUNE DI SANTARAMO IN COLLE (BA)
IDENTIFICATIVO CATASTALE: Foglio 103 - P.lle 328, 329, 331, 333, 473, 474, 499, 544, 545, 546, 547
COMUNE DI MATERA (MT)
IDENTIFICATIVO CATASTALE: Foglio 19 - P.lle 6, 13, 80

Codice Pratica: 201901422

Tipo: SCHEMA UNIFILARE AT/MT

Scala: N.A.
Elaborato: 201901422_PTO_07-01
Formato: A1
Data: 13/12/2022

Committente:
EMERA s.r.l.
Largo Augusto, 3 | 20122 - MILANO (MI)
pec: emera-sr1@legalmail.it

Progettista:
Dott. Ing. Francesco Ambron

MATE System srl
Via Papa Pio XII, n.8 | 70020 - Cassano delle Murge (BA)
tel. +39 080 3072072
mail: info@matesystemsrl.it | pec: matesystem@pec.it

Estremi per il benessere di Terna:

Rev. n°	Data	Descrizione	Redatto	Controllato	Approvato
00	27/10/2020	1° Emissione - presentazione per benessere TERNA	TERLIZZI	TERLIZZI	TERLIZZI
00	13/12/2022	2° Emissione	MEMEO	MEMEO	AMBRO

Questo documento contiene informazioni di proprietà della società Mate System srl e deve essere utilizzato esclusivamente dal destinatario in relazione alle finalità per le quali è stato ricevuto. È vietata qualsiasi forma di riproduzione o di divulgazione senza l'esplicito consenso della Mate System srl. This document contains information proprietary to the company Mate System srl and it will have to be used exclusively for the purposes for which it has been furnished. Whatever shape of spreading or reproduction without the written permission of Mate System srl is prohibited.