



- FASE 1**
- ALLESTIMENTO CANTIERE
 - PARZIALIZZAZIONE TRAFFICO IN ESERCIZIO
 - NEW JERSEY IN CLS
 - PARATIE
 - TRAFFICO IN ESERCIZIO
 - RECINZIONE CANTIERE
 - AREA DI CANTIERE
 - SENSI DI MARCIA TRAFFICO IN ESERCIZIO
 - ACCESSIBILITA' ALL'AREA DI CANTIERE

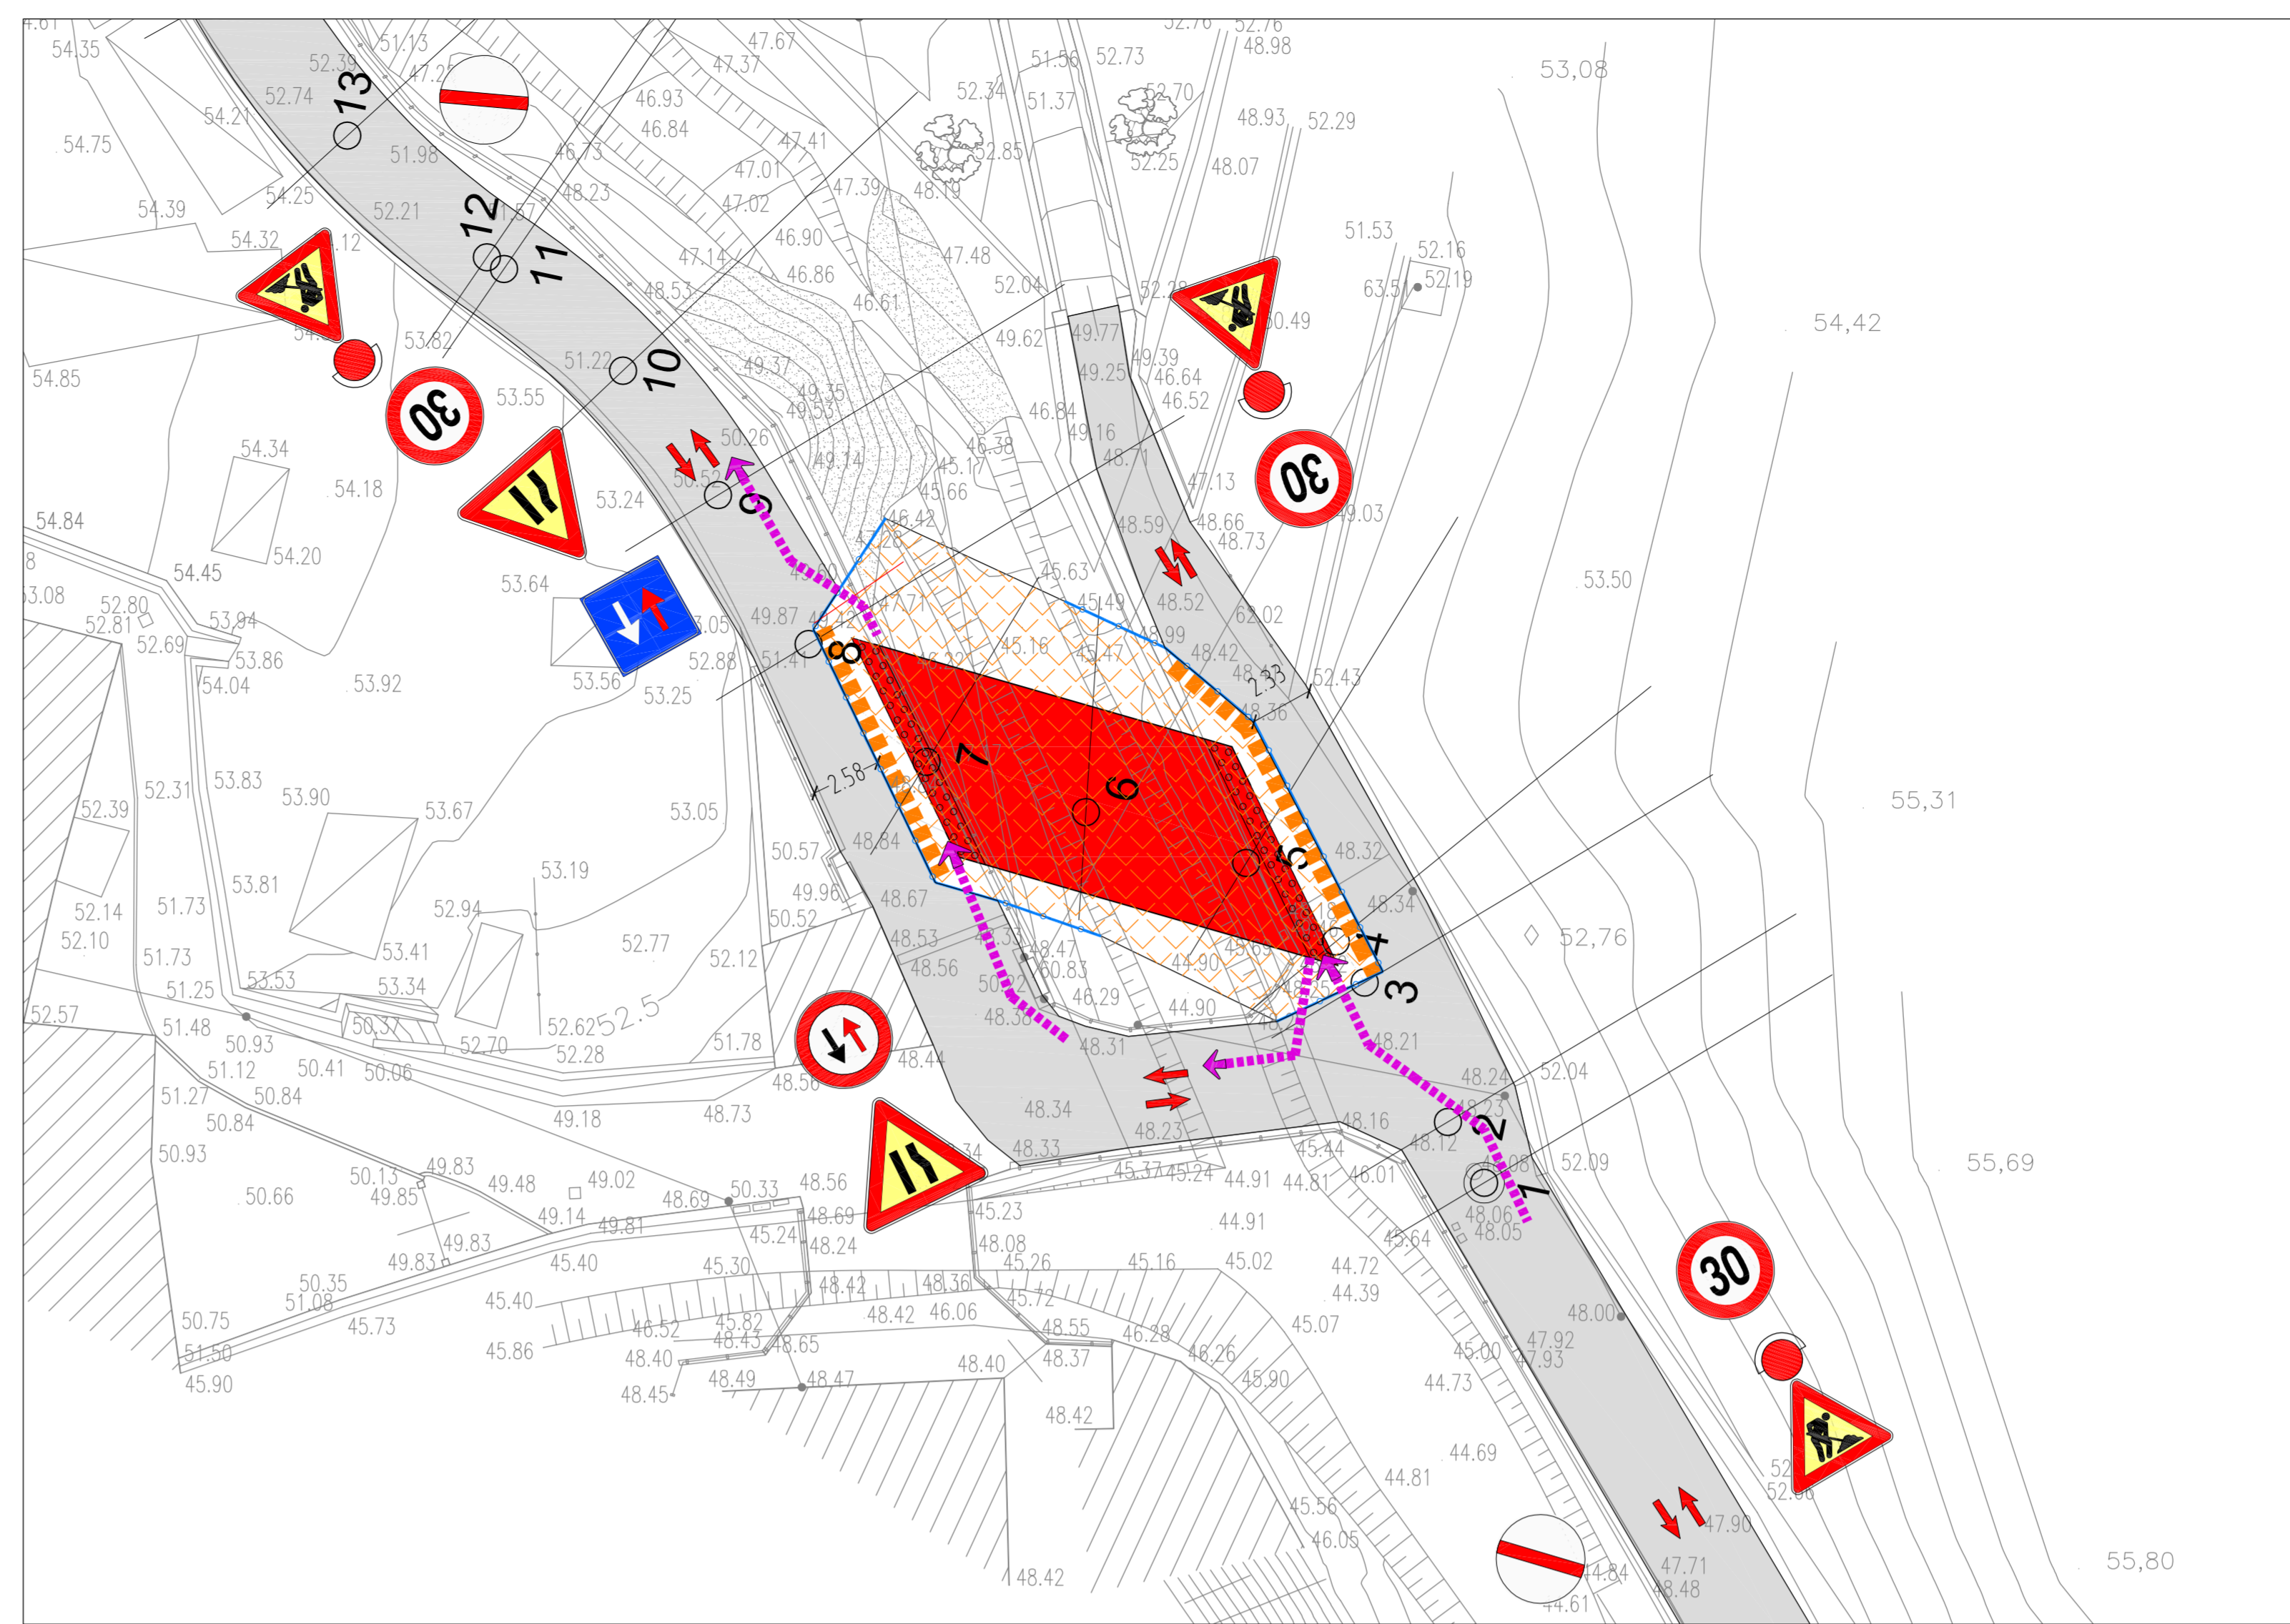

- FASE 2**
- REALIZZAZIONE DEL MANUFATTO DI ATTRAVERSAMENTO
 - NEW JERSEY IN CLS
 - MANUFATTO DI ATTRAVERSAMENTO
 - TRAFFICO IN ESERCIZIO
 - RECINZIONE CANTIERE
 - AREA DI CANTIERE
 - SENSI DI MARCIA TRAFFICO IN ESERCIZIO
 - ACCESSIBILITA' ALL'AREA DI CANTIERE

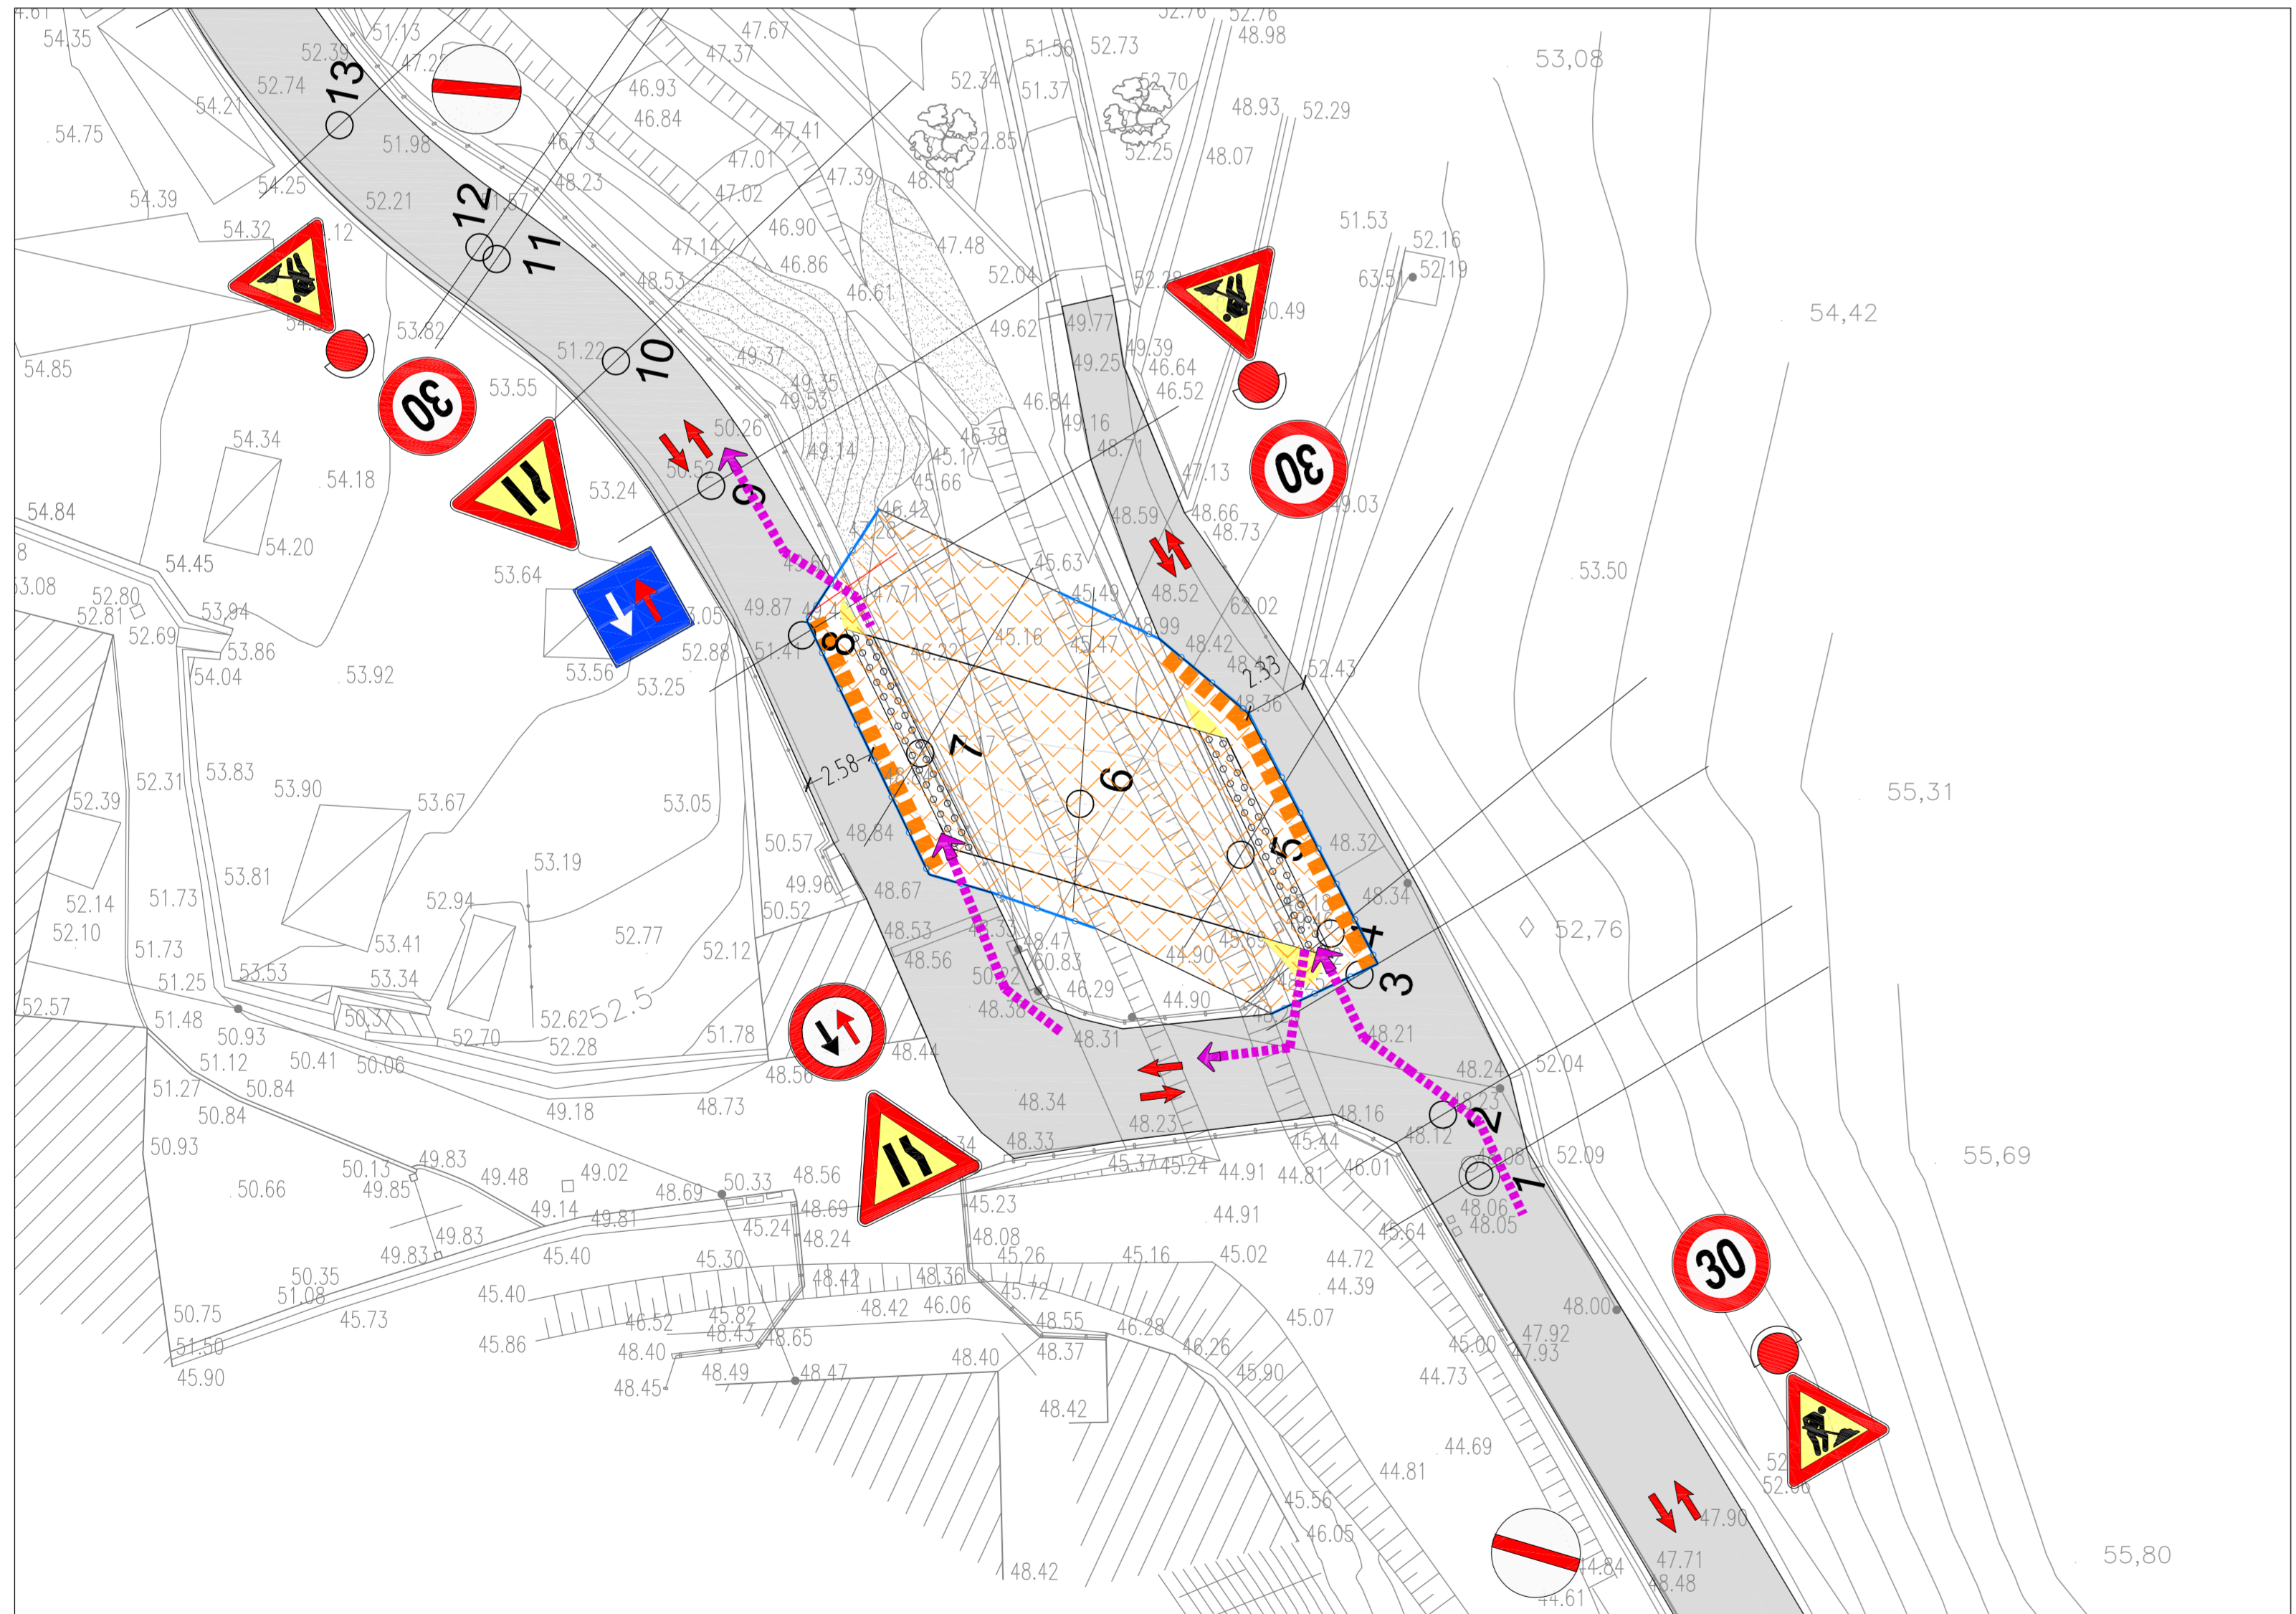

- FASE 3**
- COMPLETAMENTO CON OPERE DI FINITURA
 - NEW JERSEY IN CLS
 - OPERE DI FINITURA
 - TRAFFICO IN ESERCIZIO
 - RECINZIONE CANTIERE
 - AREA DI CANTIERE
 - SENSI DI MARCIA TRAFFICO IN ESERCIZIO
 - ACCESSIBILITA' ALL'AREA DI CANTIERE



- FASE 4**
- APERTURA AL TRAFFICO
 - TRAFFICO IN ESERCIZIO

COMMITTENTE:

ALTA SORVEGLIANZA:

GENERAL CONTRACTOR:

INFRASTRUTTURE FERROVIARIE STRATEGICHE DEFINITE DALLA LEGGE OBIETTIVO N.443/01

TRATTA A.V./A.C. TERZO VALICO DEI GIOVI
PROGETTO ESECUTIVO

NUOVA VIABILITA' DI ACCESSO AL CANTIERE Pk 1+180
Studio delle fasi di lavoro
Manufatto di attraversamento T. Ciliegia
Planimetria e particolari costruttivi

GENERAL CONTRACTOR: Consorzio **Cociv** (Ing. G. Giugnotti)

DIRETTORE LAVORI:

SCALA:

COMMESSA	LOTTO	FASE	ENTE	TIPO DOC.	OPERADISCIPLINA	PROGR.	REV.
IG51	01	E	CV	AZ	NV050X	001	A

PROGETTAZIONE	Rev.	Descrizione emissione	Redatto	Data	Verificato	Data	Progettista	Data	IL PROGETTISTA
Aut.	001	Prima emissione	Ing. F. Coia	11/10/2012	Ing. F. Coia	12/10/2012	E. Pignati	15/10/2012	[Signature]

Nome File: 101101-ECV-AZ-INT-001-001-000
CUP: F81H0000000000