


LEGENDA

- Quota pelo libero stato attuale portata 200-ennale
- Quota pelo libero di progetto portata 200-ennale
- Sezioni stradali
- Sezioni idrauliche
- Nuova viabilità in progetto
- Limite demaniale

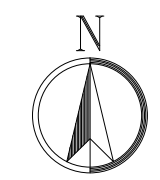

FINE VERIFICA

P.L. 54.60 P.L. 54.60

P.L. 53.46 P.L. 53.46

P.L. 52.93 P.L. 52.93

P.L. 52.11 P.L. 52.11

P.L. 49.29 P.L. 49.29

P.L. 47.97 P.L. 47.73

P.L. 48.14 P.L. 47.66

FINE INTERVENTO


INIZIO INTERVENTO

LIMITE DEMANIALE

INIZIO VERIFICA

INIZIO VERIFICA

SEZIONE TIPO
scala 1:200

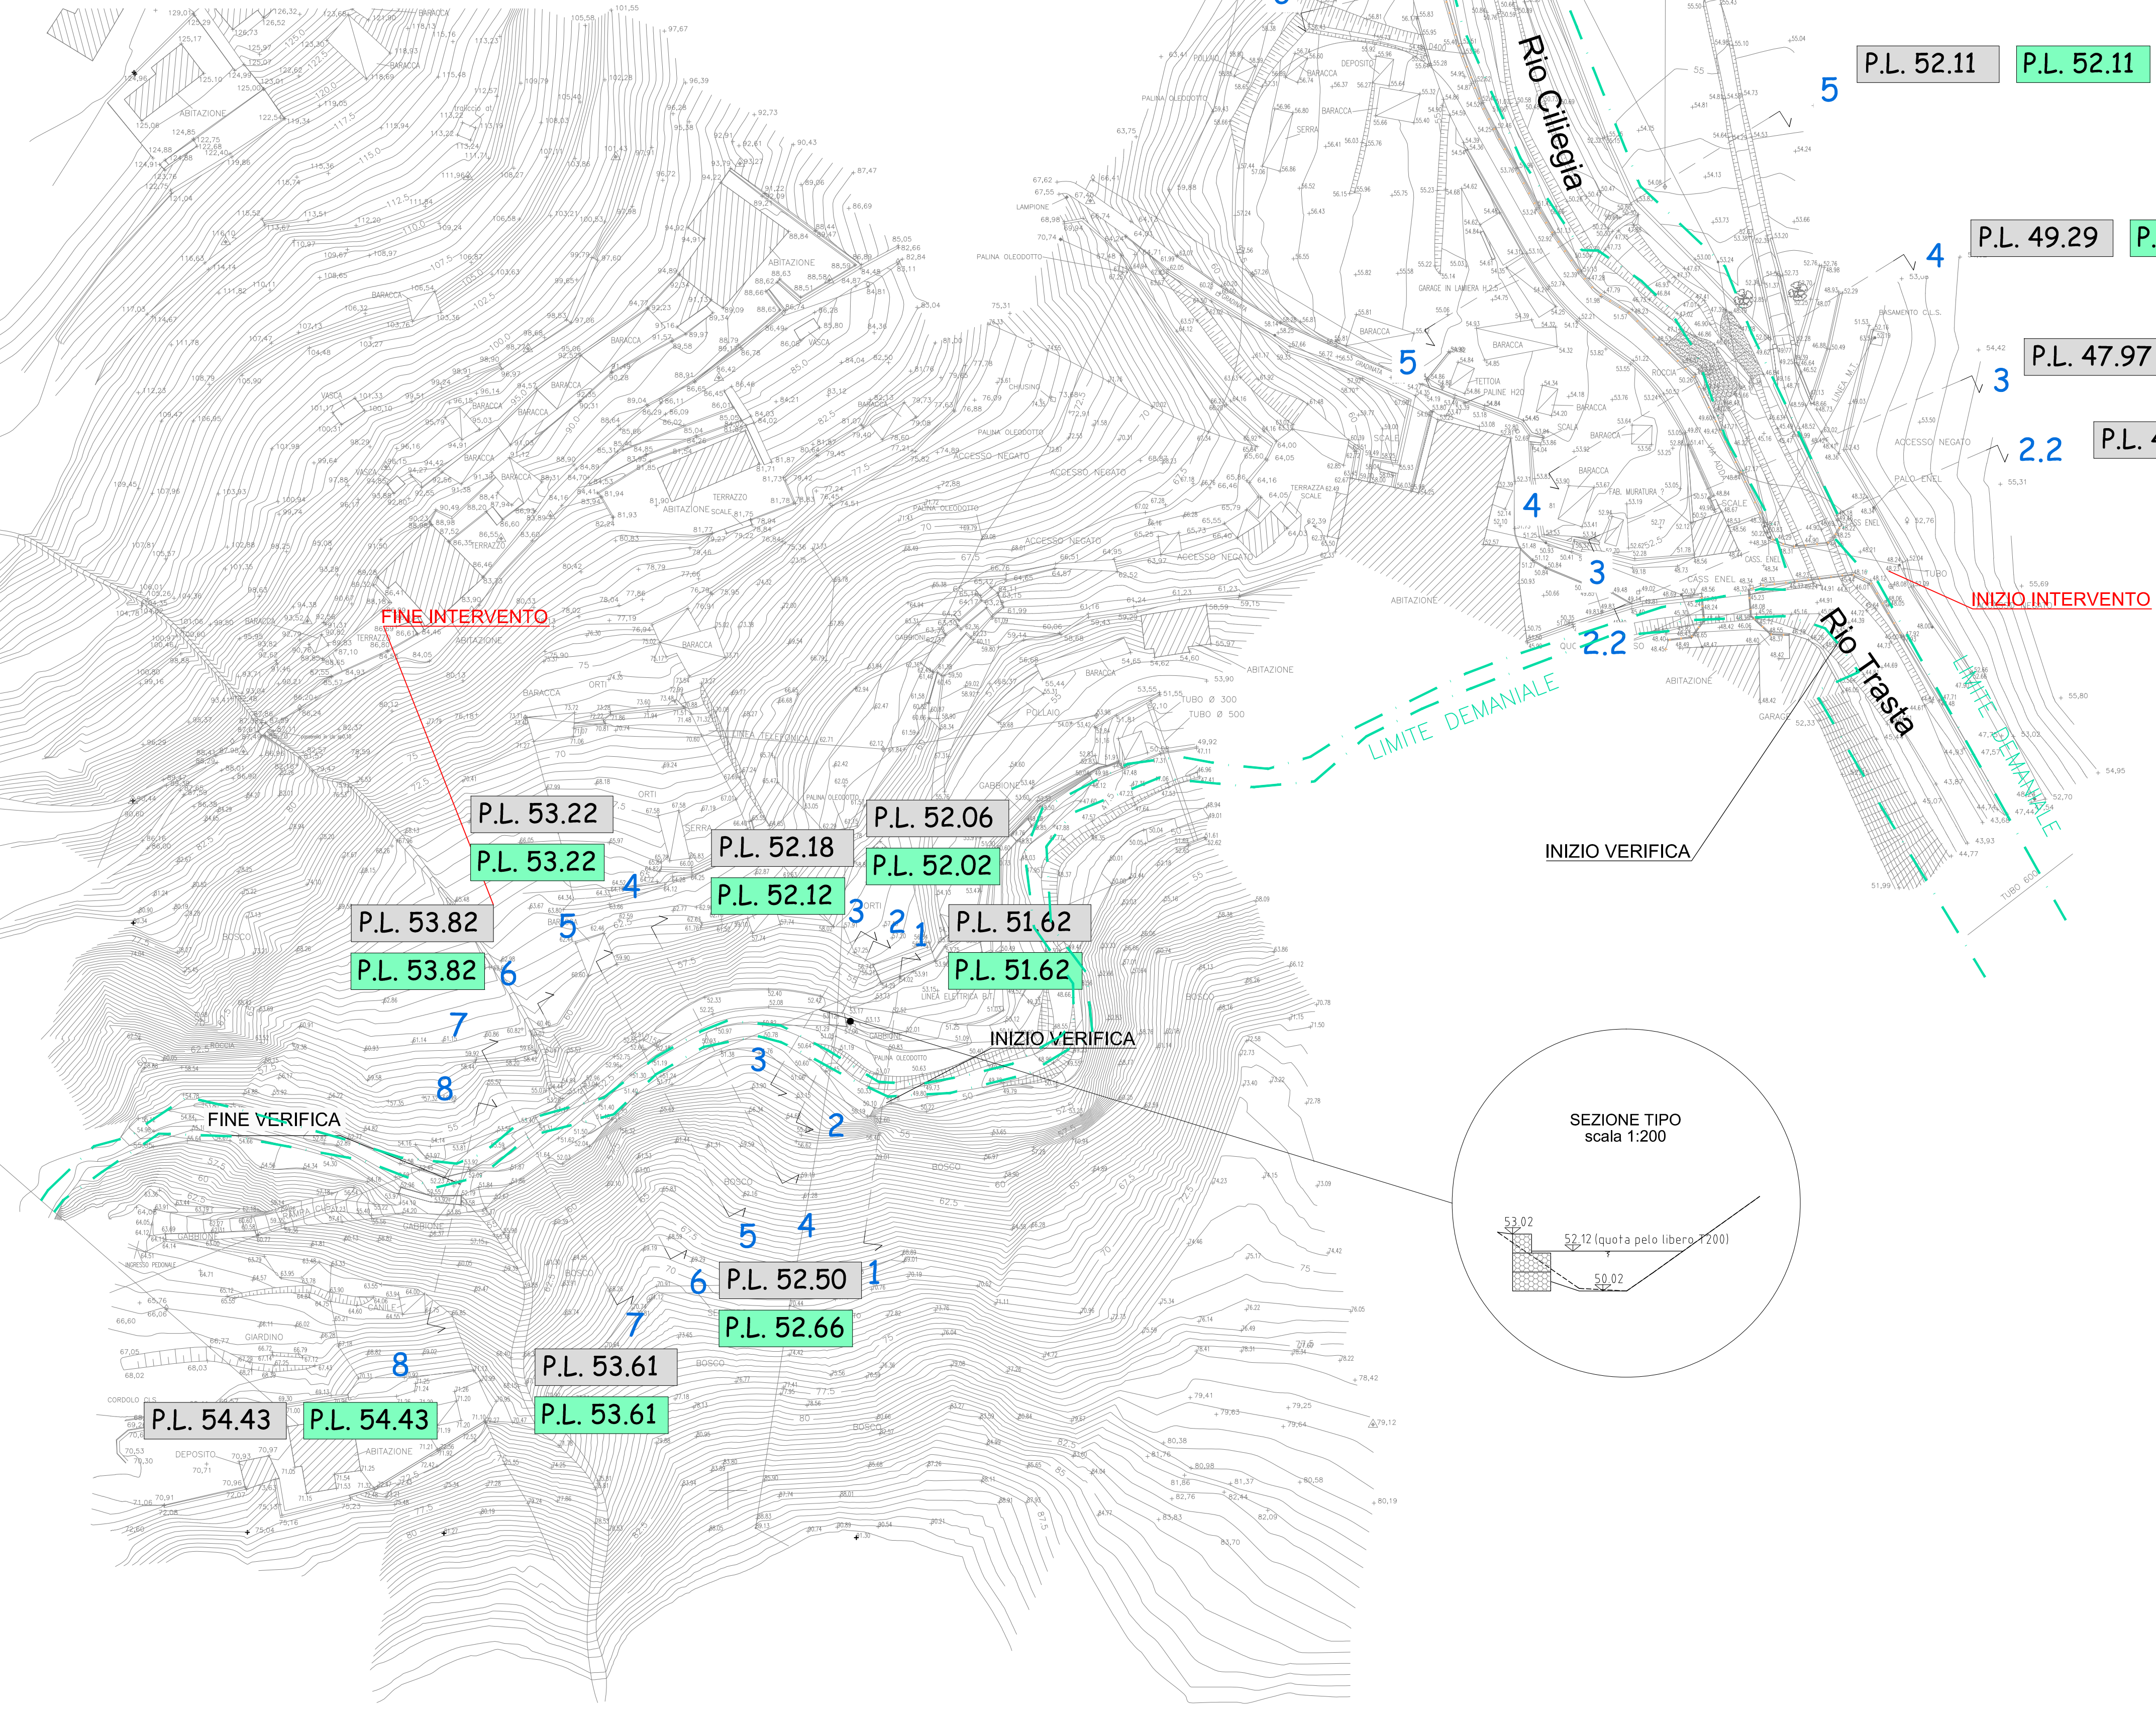

COMMITTENTE:

ALTA Sorveglianza:

GENERAL CONTRACTOR:

INFRASTRUTTURE FERROVIARIE STRATEGICHE DEFINITE DALLA LEGGE OBIETTIVO N.443/01
TRATTA A.V./A.C. TERZO VALICO DEI GIOVI
PROGETTO ESECUTIVO

NUOVA VIABILITA' DI ACCESSO AL CANTIERE PK 1+180
Planimetria con indicazione livelli di piena

GENERAL CONTRACTOR Cociv Ing. G. Guagnozzi	DIRETTORE LAVORI	SCALA: Varie
---	-------------------------	------------------------

COMMESSA	LOTTO	FASE	ENTE	TIPO DOC.	OPERA/DISCIPLINA	PROGR.	REV.
IG51	01	E	CV	PZ	NV0500	001	B

Rev.	Descrizione emissione	Redatto	Data	Verificato	Data	Progettista Integratore	Data	IL PROGETTISTA
A00	Prima emissione	ITEC-engineering	23/05/2012	Ing. F. Colla	23/05/2012	E. Pagani	31/05/2012	Ing. E. Ghiastoni
B00	Revisione Progettuale	ITEC-engineering	08/10/2012	Ing. F. Colla	10/10/2012	E. Pagani	12/10/2012	