



Comittente:
Alba Wind Srl
 Alba Wind Srl
 Via Sardegna, 40
 00187 Roma
 P.IVA/C.F. 16277231003

Titolo del Progetto:
Parco Eolico Alba Wind sito nel Comune di Piana degli Albanesi (PA) e di Monreale (PA)


Documento:
Inquadramento rispetto allo strumento urbanistico comunale
 N° Documento:
 IT-VesALB-BFP-ENV-DW-002
 Scala: 1:5.000 Foglio: 1/2

Progettista:
BFP
 Tecnico
 ing. Danilo POMPONIO
 Collaborazioni
 ing. Milena MIGLIONICO
 ing. Giulia CARELLA
 ing. Tommaso MANCINI
 ing. Margherita DEBERNARDIS
 ing. Fabio MASTROSERIO
 ing. Martino LAPENNA
 ing. Nunzia ZECCHILLO
 ing. Miriam MATARRESE
 ing. Roberta ALBANESE
 ing. Mariano MARSEGLIA
 ing. Giuseppe Federico ZINGARELLI
 ing. Dionisio STAFFIERI
 Responsabile commessa
 ing. Danilo POMPONIO

REV	DATA	DESCRIZIONE	DISEGNATO	CONTROLLATO	APPROVATO
00	13/09/2022	Emissione	zecchio	Migliorico	Pomponio
01					
02					
03					
04					
05					

- LEGENDA**
- Aerogeneratori
 - Piazzola definitiva
 - Piazzola temporanea
 - Cavidotto interno AT
 - Cavidotto esterno AT
 - Adeguamenti stradali
 - Viabilità di nuova realizzazione
 - Stazione
 - Cabina utente
 - Limiti comunali

- P.R.G. Piana degli Albanesi**
- 1.- ZONE PUBBLICHE E DI INTERESSE GENERALE
 - 1.1.- Zone destinate alla viabilità
 - 1.1.1.- strade carrabili primarie
 - 1.1.2.- strade carrabili secondarie
 - 1.1.3.- strade carrabili locali
 - 1.3.- Aree di rispetto
 - 5.- ZONE PRODUTTIVE
 - 5.4.- Agricole: f.i.0. "E"
 - 4.- ZONE A VINCOLO SPECIALE E PRESCRIZIONI PARTICOLARI
 - 4.5.- Aree gravate da vincolo a scopo idrogeologico ex art. 1, n.10, D.L. 30.12.1993, n. 3267
 - 4.8.- Aree vincolate ai sensi della legge n. 3492/1919 per effetto dell'art. 1, legge n. 431/1985

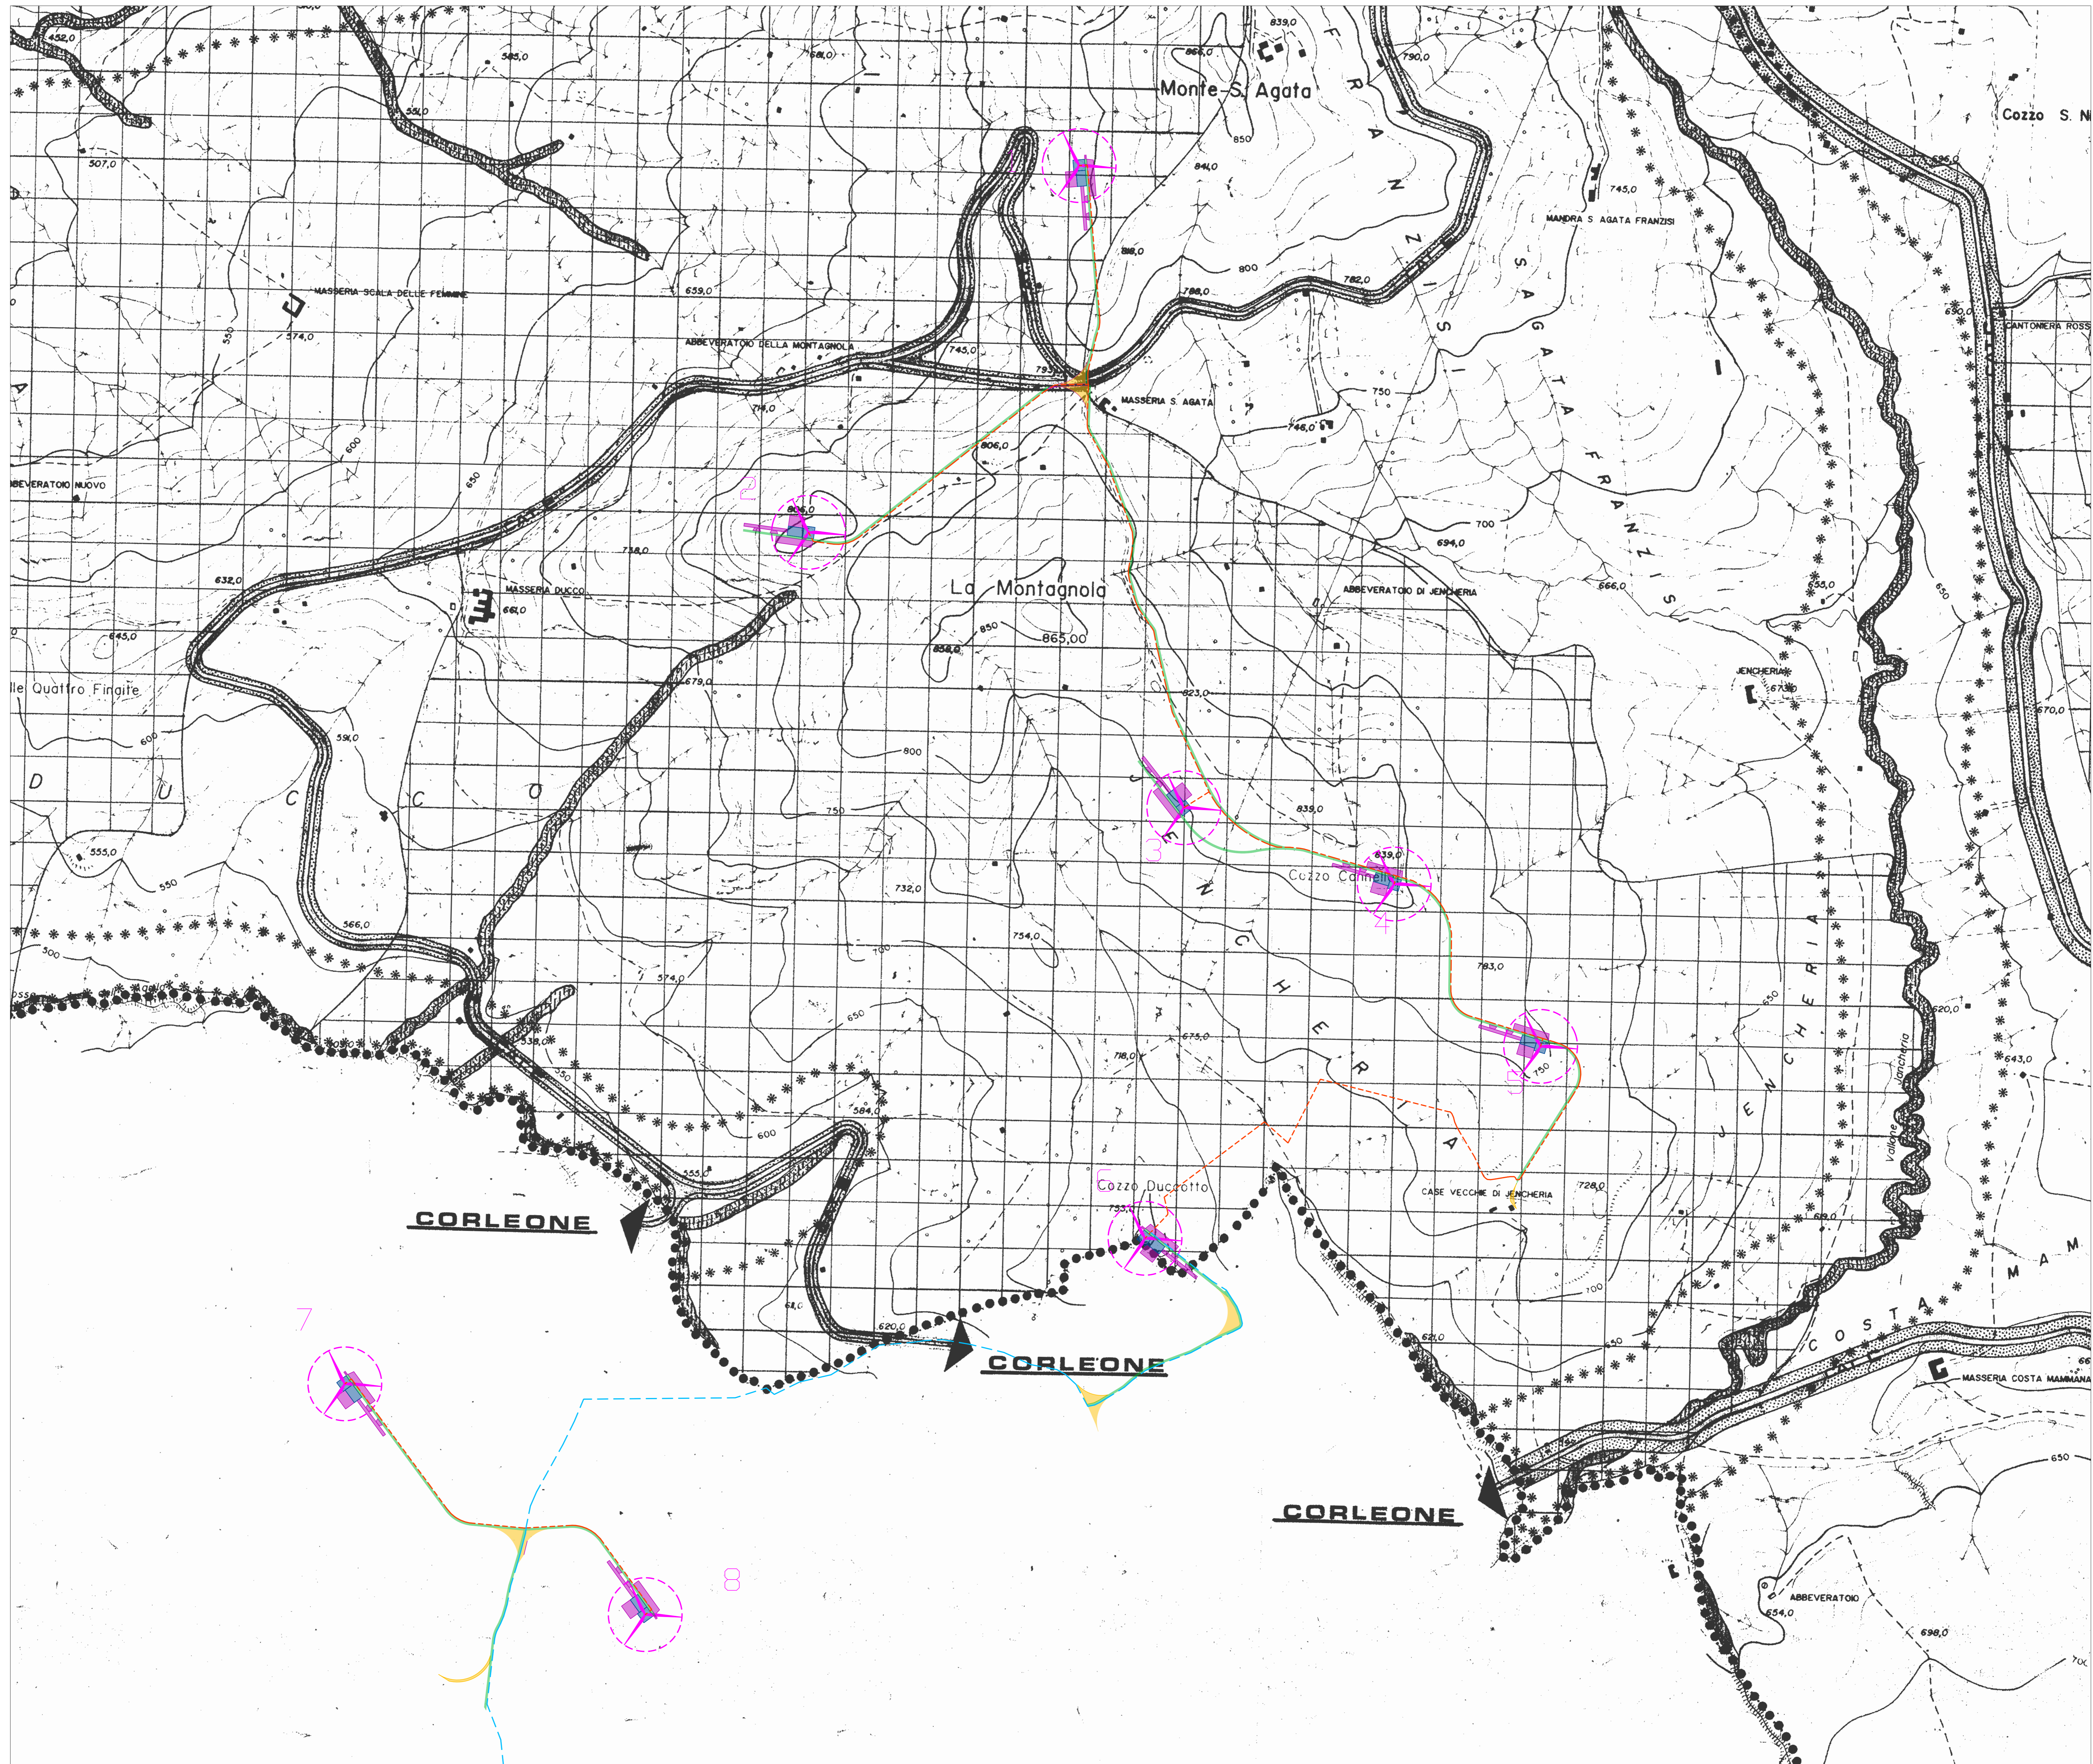

CORLEONE

CORLEONE

CORLEONE

7

8



Committente:
Alba Wind Srl
 Alba Wind Srl
 Via Sardegna, 40
 00187 Roma
 P.IVA/C.F. 16277231003

Titolo del Progetto:
Parco Eolico Alba Wind sito nel Comune di Piana degli Albanesi (PA) e di Monreale (PA)

Documento:
Inquadramento rispetto allo strumento urbanistico comunale
 N° Documento: IT-VesALB-BFP-ENV-DW-002
 Scala: 1:5.000 Foglio: 2/2

Progettista:
BFP
 Tecnico
 ing. Danilo POMPONIO
 Collaborazioni
 ing. Milena MIGLIONICO
 ing. Giulia CARELLA
 ing. Tommaso MANCINI
 ing. Margherita DEBERNARDIS
 ing. Fabio MASTROSERIO
 ing. Martino LAPENNA
 ing. Nunzia ZECCHILLO
 ing. Miriam MATARRESE
 ing. Roberta ALBANESE
 ing. Mariano MARSEGGLIA
 ing. Giuseppe Federico ZINGARELLI
 ing. Dionisio STAFFIERI
 Responsabile commessa
 ing. Danilo POMPONIO

REV	DATA	DESCRIZIONE	DISEGNATO	CONTROLLATO	APPROVATO
00	13/09/2022	Emissione	zecchilo	Migliorico	Pomponio
01					
02					
03					
04					
05					

- LEGENDA**
- Aerogeneratori
 - Piazzola definitiva
 - Piazzola temporanea
 - Cavidotto interno AT
 - Cavidotto esterno AT
 - Adeguamenti stradali
 - Viabilità di nuova realizzazione
 - Stazione
 - Cabina utente
 - Limiti comunali

P.R.G. Monreale
 Zona E

