



Committente: **Alba Wind Srl**  
 Alba Wind Srl  
 Via Sardegna, 40  
 00187 Roma  
 P.IVA/C.F. 16277231003

Titolo del Progetto: **Parco Eolico Alba Wind sito nel Comune di Piana degli Albanesi (PA) e di Monreale (PA)**

Documento: **Carta dell'evoluzione giornaliera dell'ombra (SHADOW FLICKERING)**  
 N° Documento: IT-VesALB-BFP-ENV-DW-006  
 Scala: 1:10.000


Progettista: **BFP**  
 Tecnico: ing. Danilo POMPONIO  
 Collaborazioni:  
 ing. Milena MIGLIONICO  
 ing. Giulia CARELLA  
 ing. Tommaso MANCINI  
 ing. Margherita DEBERNARDIS  
 ing. Fabio MASTROSERIO  
 ing. Martino LAPENNA  
 ing. Nunzia ZECCHILLO  
 ing. Miriam MATARESE  
 ing. Roberta ALBANESE  
 ing. Mariano MARSEGOLA  
 ing. Giuseppe Federico ZINGARELLI  
 ing. Dionisio STAFFERI  
 Responsabile commessa: ing. Danilo POMPONIO

REV	DATA	DESCRIZIONE	DISEGNATO	CONTROLLATO	APPROVATO
00	13/09/2022	Emissione	Matarrese	Migliorino	Pomponio
01					
02					
03					
04					
05					

**LEGENDA** **FLIKERING ORE PER ANNO, CASO PEGGIORE**

- Aerogeneratori
- Limiti comunali
- Recettori sensibili

0.1 - <10.0  
 10.0 - <30.0  
 30.0 - <100.0  
 100.0 - <=2,000.0

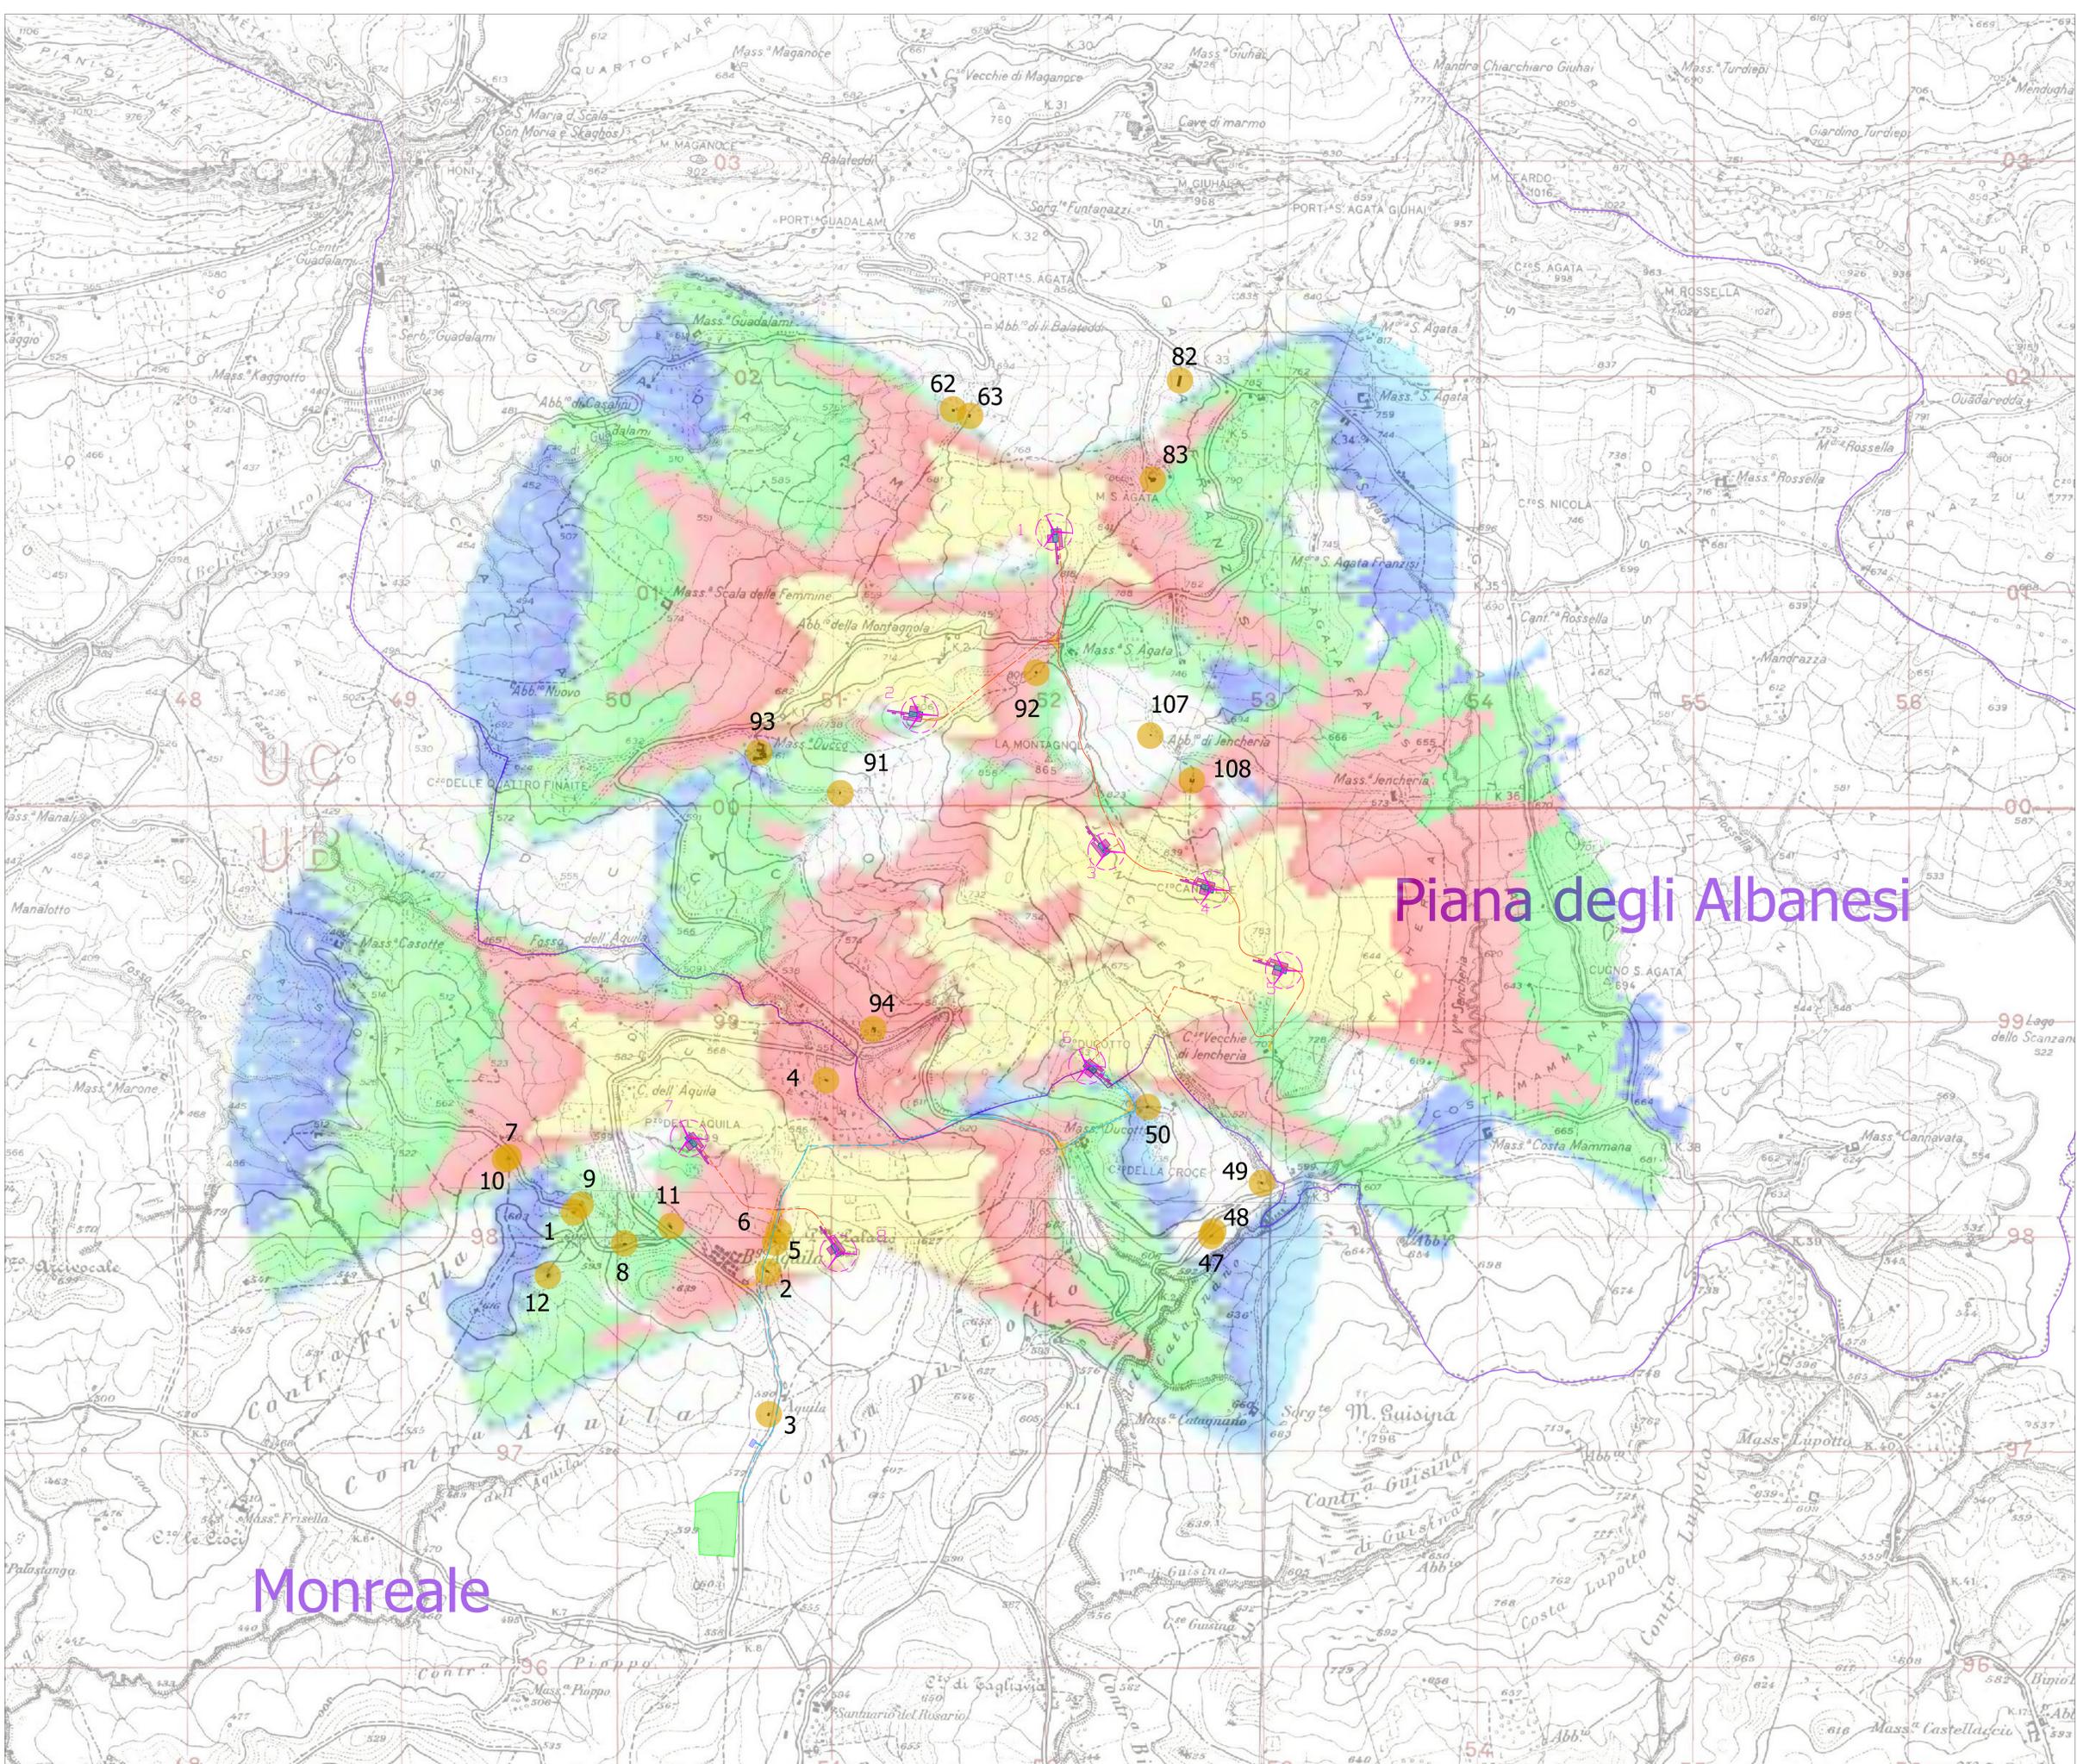

id	COMUNE	FOGLIO	PARTICELLA	CATEGORIA
1	Monreale	128	457	A03
2	Monreale	128	474	A03
3	Monreale	128	329	A04
4	Monreale	128	383	A04
5	Monreale	128	466	A04
6	Monreale	128	473	A04
7	Monreale	128	475	A04
8	Monreale	128	481	A04
9	Monreale	128	484	A04
10	Monreale	128	475	A04
11	Monreale	128	483	A04 - F02
12	Monreale	128	443	A07
47	Monreale	129	194	A03
48	Monreale	129	203	A03
49	Monreale	129	195	A04
50	Monreale	129	179	A07
62	Piana degli Albanesi	19	199	A04 - C02
63	Piana degli Albanesi	19	241	A04 - C02
82	Piana degli Albanesi	20	462	A03
83	Piana degli Albanesi	20	538	A04 - D10 - F03
91	Piana degli Albanesi	22	194	A04
92	Piana degli Albanesi	22	203	A04
93	Piana degli Albanesi	22	213	A04 - C02 - C03 - F02
94	Piana degli Albanesi	22	208	A07 - C06
107	Piana degli Albanesi	23	163	A04
108	Piana degli Albanesi	23	193	A04 - C02 - C06