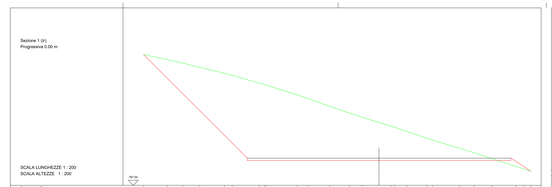

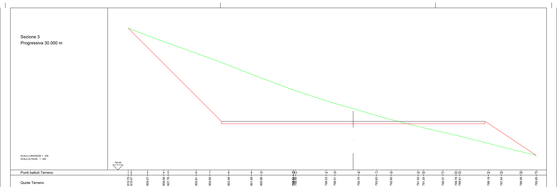

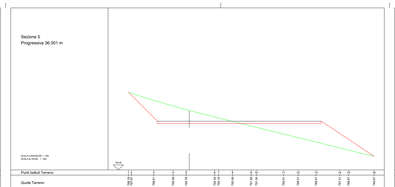

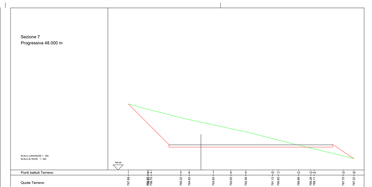

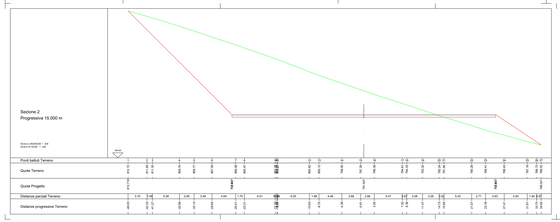

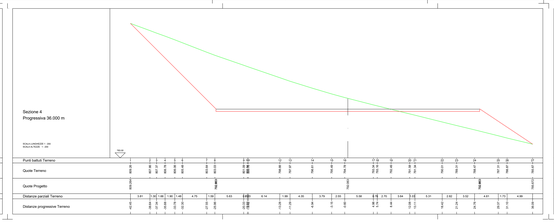

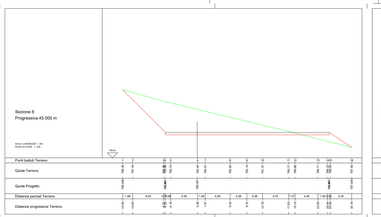

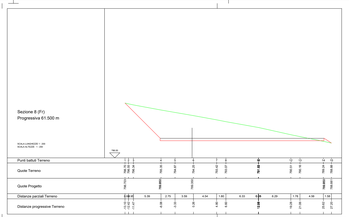

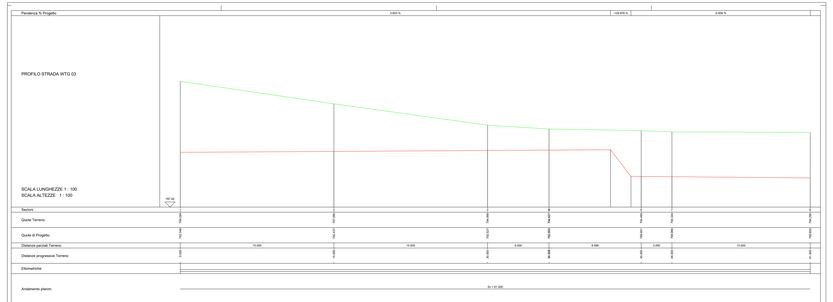

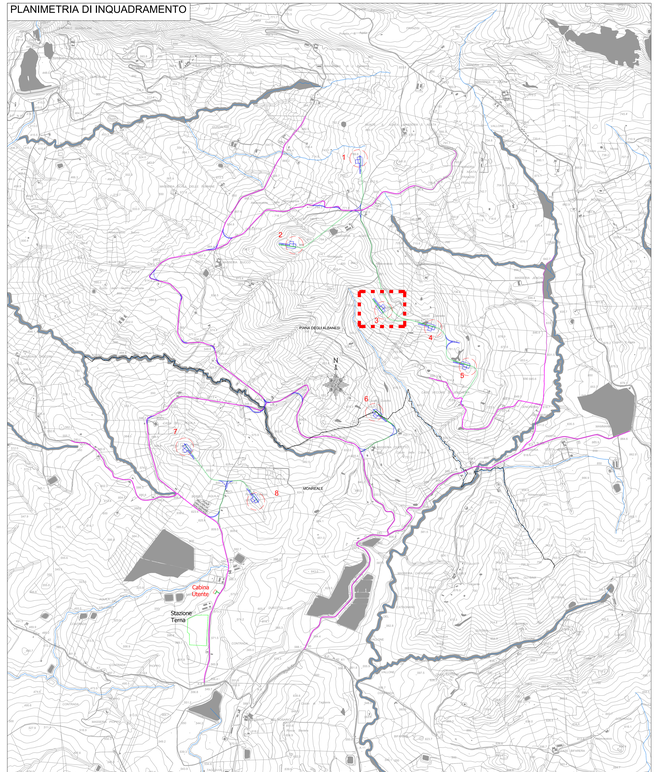

Committente:

Alba Wind Srl

Alba Wind Srl
Via Sardegna, 40
00187 Roma
P.IVA/C.F. 16277251003

Titolo del Progetto:

Parco Eolico Alba Wind sito nel Comune di Piana degli Albanesi (PA) e di Monreale (PA)

Descrizione:

Profili longitudinali e sezioni delle Piazzole per l'installazione degli Aerogeneratori
- Piazzola WTG-03 - 3/8

N° Documento:

IT-VesALB-BFP-RD-DW-004

SUPP.: Varie

Progettista:

BFP
BERGER FRANCE PROJETS
Ingegneria Integrata
Sede Legale: Via Cavour, 2-4 - 00184 Roma
Sede Operativa: Via Tiburtina, 994 - 00159 Roma
www.berger-france.com
info@berger-france.com
+39 06 45437600

Tecnici:
Ing. Danilo POMPONIO

Collaboratori:
Ing. Luca BELLUCCONCIO
Ing. Guido CARELLA
Ing. Giovanni CARLOMAGNO
Ing. Margherita DERRINGHENDIS
Ing. Giovanni FIORENTINO
Ing. Patrizio LATRONI
Ing. Renzo ZECCHILLO
Ing. Alessandro ALBANESE
Ing. Roberta ALBANESE
Ing. Mariano INARDISILIA
Ing. Giuseppe MARCIANO' DI MAGARELLI
Ing. Gianluca STAFFORE

Responsabile commessa
Ing. Danilo POMPONIO

Pomponio Danilo
Data: 01.06.2022
15:25:33
GMT+02:00

REV. N°	DATA	DESCRIZIONE	COORDINATO	CONTROLLATO	APPROVATO
00	1.12.06.2022	Emissione	Dragonetti	Migliaccio	Pomponio
01					
02					
03					
04					
05					