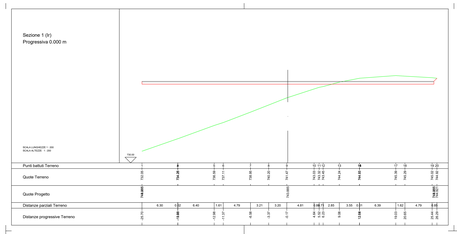

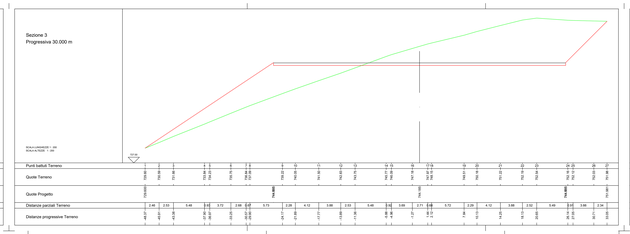

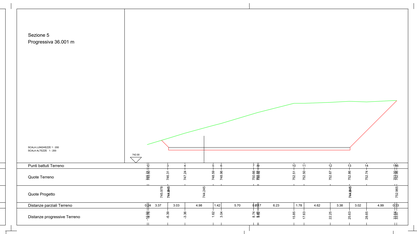

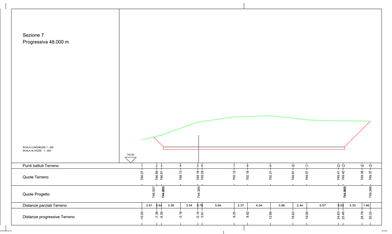

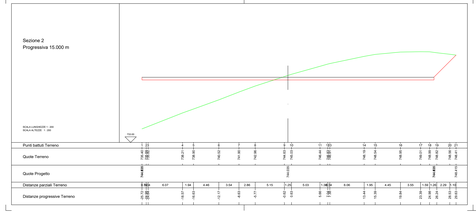

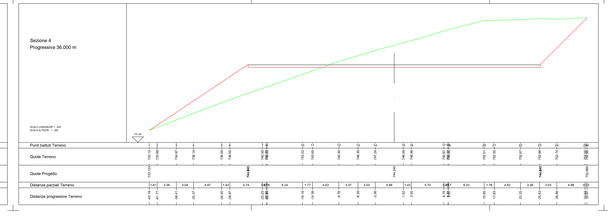

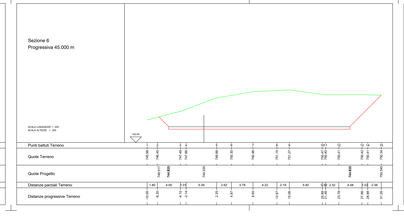

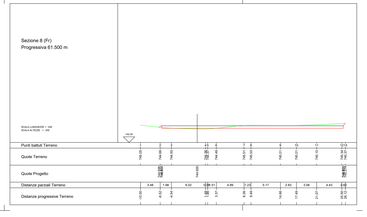

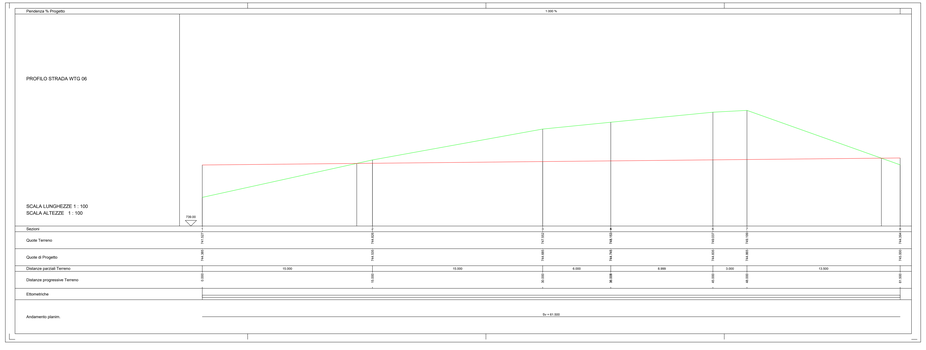

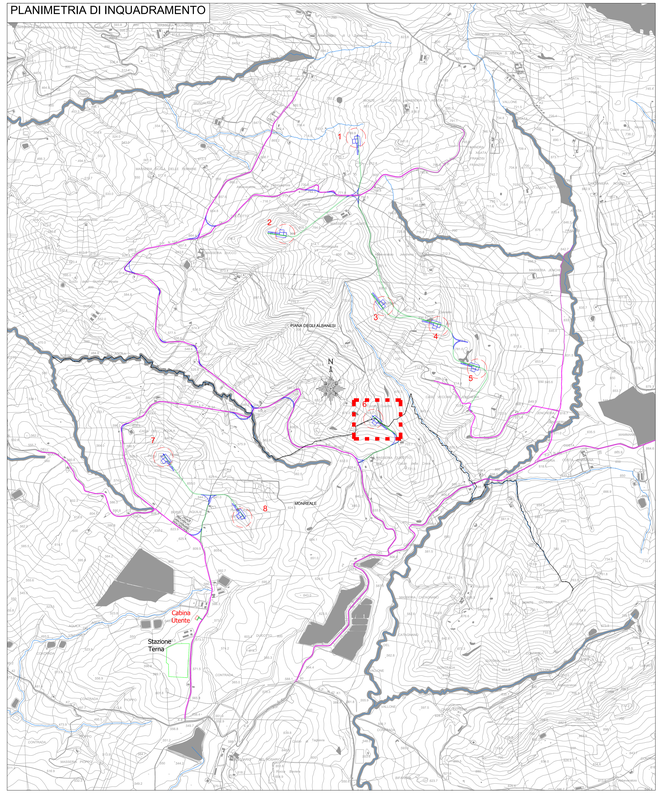

Committente:

Alba Wind Srl

Alba Wind Srl
Via Cola di Rienzo, 40
00192 Roma
P.IVA/C.F. 16277251003

Titolo del Progetto:

Parco Eolico Alba Wind sito nel Comune di Piana degli Albanesi (PA) e di Monreale (PA)

Descrizione:
Profili longitudinali e sezioni delle Piazzole per l'installazione degli Aerogeneratori
- Piazzola WTG-05 - 6/8

N° Documento:
IT-VesALB-BFP-RD-DW-004

Scala:
Varie

Progettista:

BFP
BERTOLA FIORI PIOVANO
STUDIO ASSOCIATO
Via Cola di Rienzo, 148
00192 Roma - Italy
tel. +39 06 32 50 12 00
www.bfpingegneria.it
info@bfpingegneria.it
info.pec@pec.bfpingegneria.it
C.F. e P.IVA 14146191002

Tecnico
Ing. Danilo POPIONO

Collaboratori
Ing. Milena REGLEANICO
Ing. Giulia CARELLA
Ing. Giovanni BERTOLA
Ing. Margherita DEBERNARDIS
Ing. Fabio MASTROSERO
Ing. Marco FIORI
Ing. Nunzia ZICCHILLO
Ing. Miriam MATAMBESE
Ing. Giorgia MARCHESE
Ing. Mariana PARISSIDILLA
Ing. Giuseppe Federico ZINGARELLI
Ing. Dionisio STAFFIERI

Responsabile commessa
Ing. Danilo POPIONO

Pompeiano
Danilo
28.05.2022
ORDINE
DEGLI
INGEGNERI
GAETA 00
Ing. Danilo POPIONO

REV	DATA	DESCRIZIONE	ESEGUITO	CONTROLLATO	APPROVATO
01	11.05.2022	Emissione	D'Agostin	Migliorini	Pompeiano
02					
03					
04					
05					