

Alta Capital 12 S.r.l.
 Via Ettore De Sonnaz, 19
 10121 Torino (TO)
 P.Iva 12531540016
 PEC altacapital12.pec@maildoc.it

Progettista



Industrial Designers and Architects S.r.l.
 via Cadore, 45
 20038 Seregno (MB)
 p.iva 07242770969
 PEC ideaplan@pec.it; mail info@ideaplan.biz



Progetto per la realizzazione di un impianto agrivoltaico integrato ecocompatibile "Bordonaro" da 130 MWp, a Gangi 90024 (PA).

Elaborati del Progetto Definitivo

Linea di connessione in AT 150 kV tra il campo agrivoltaico e la SSE di Terna

Mappe catastali dei fogli attraversati dalla linea di connessione

Revisione
 n. data aggiornamenti

| | | |
|---|--|--|
| 1 | | |
| 2 | | |
| 3 | | |

Elenco Elab.

RS 06 EPD

0110 A0


nome file

| | data | nome | firma |
|------------|------------|----------|-------|
| redatto | 20.07.2022 | Fiocco | |
| verificato | 20.07.2022 | Falzone | |
| approvato | 20.07.2022 | Speciale | |


DATA 20.07.2022





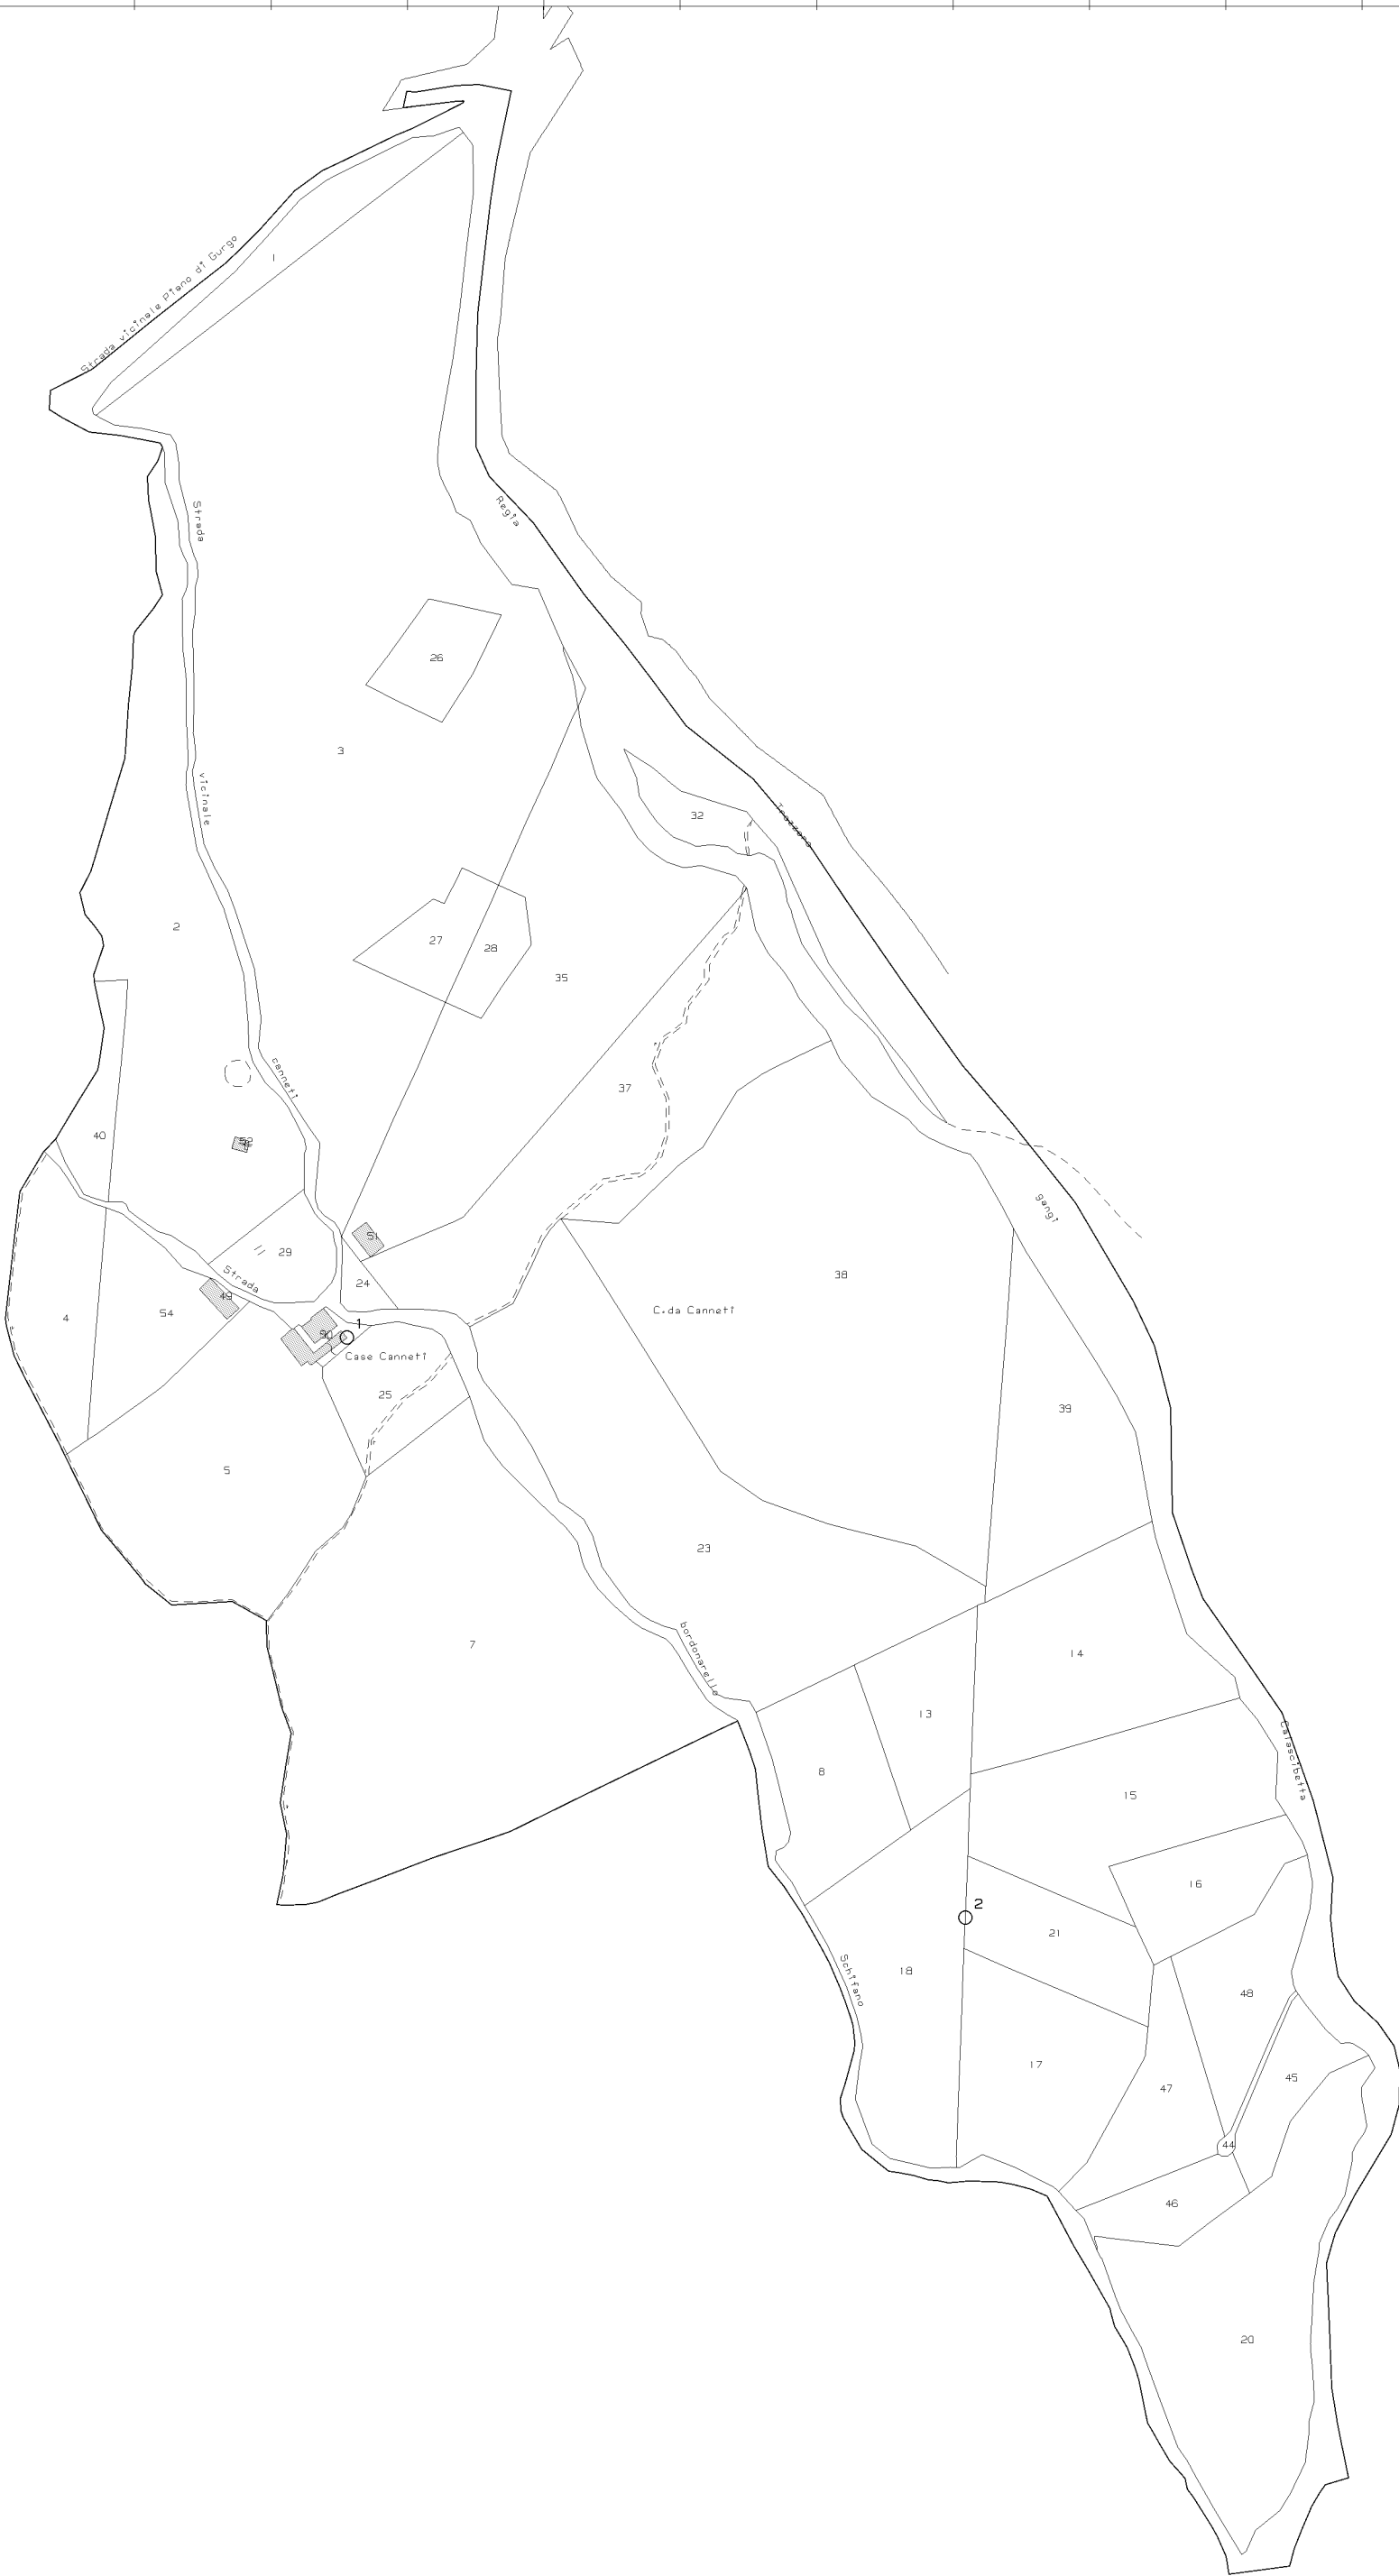



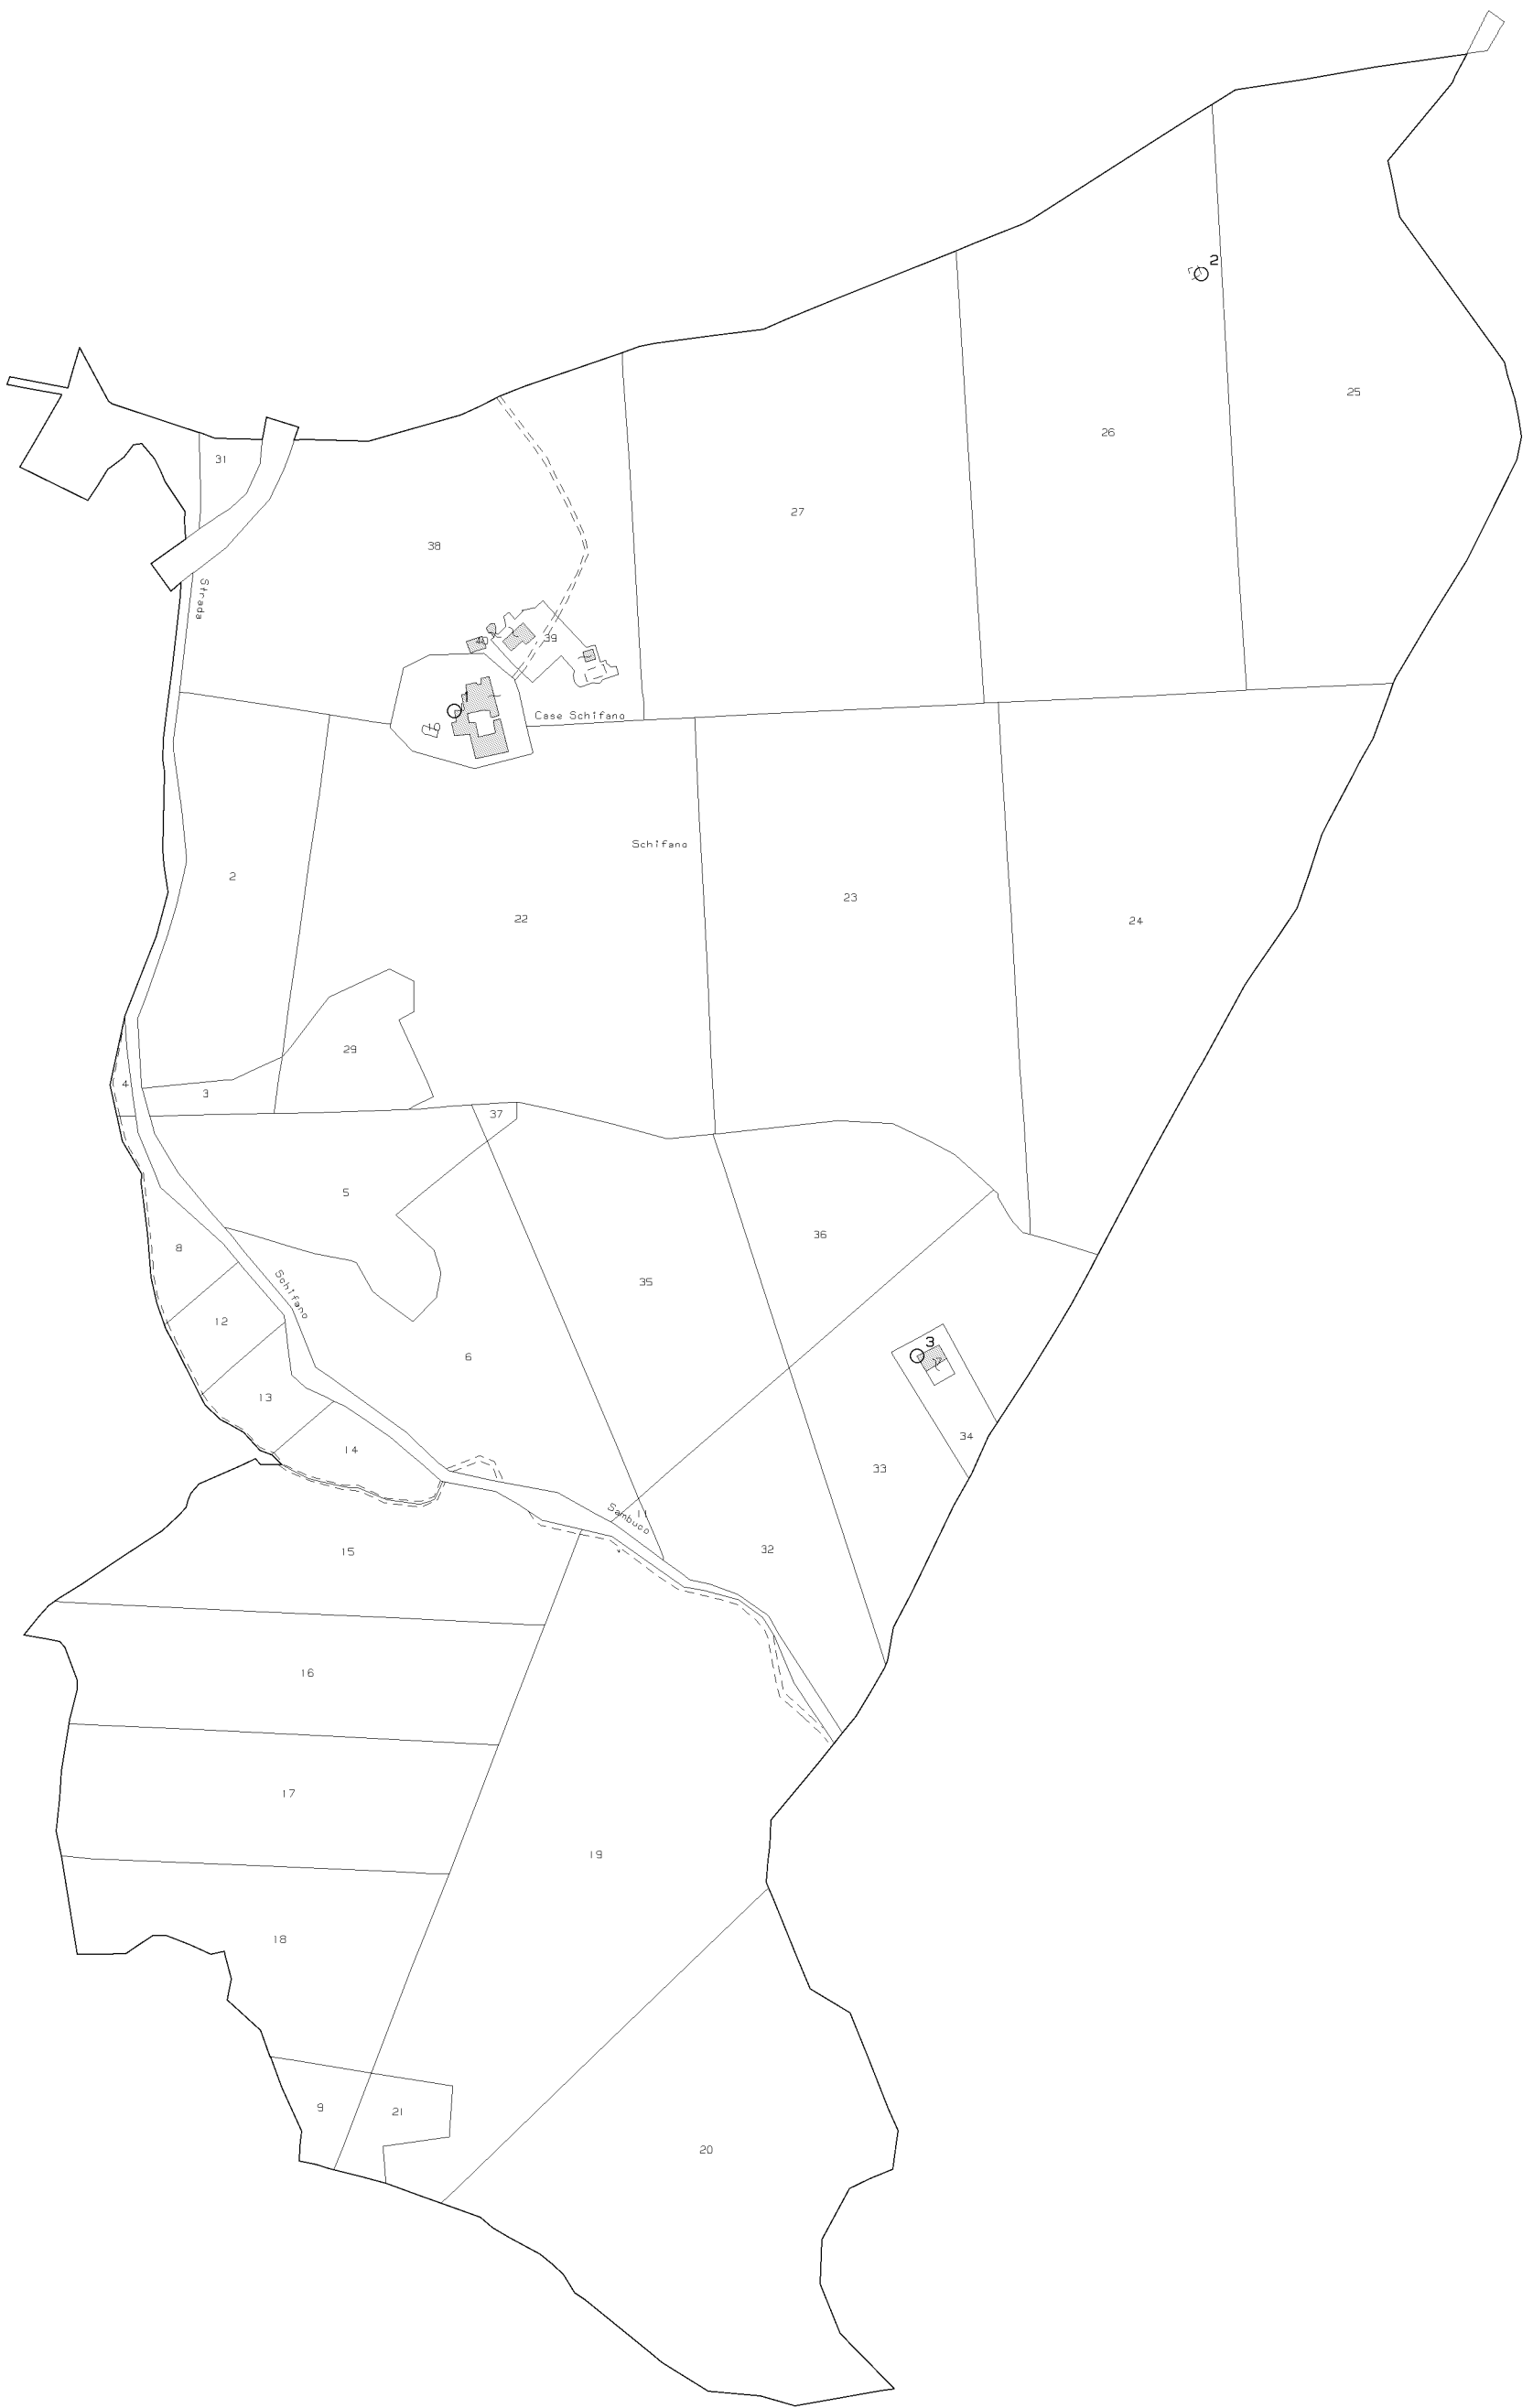






E=36600

N=25600

Direzione Provinciale di Enna Ufficio Provinciale - Territorio - Direttore DOMENICO LODATO

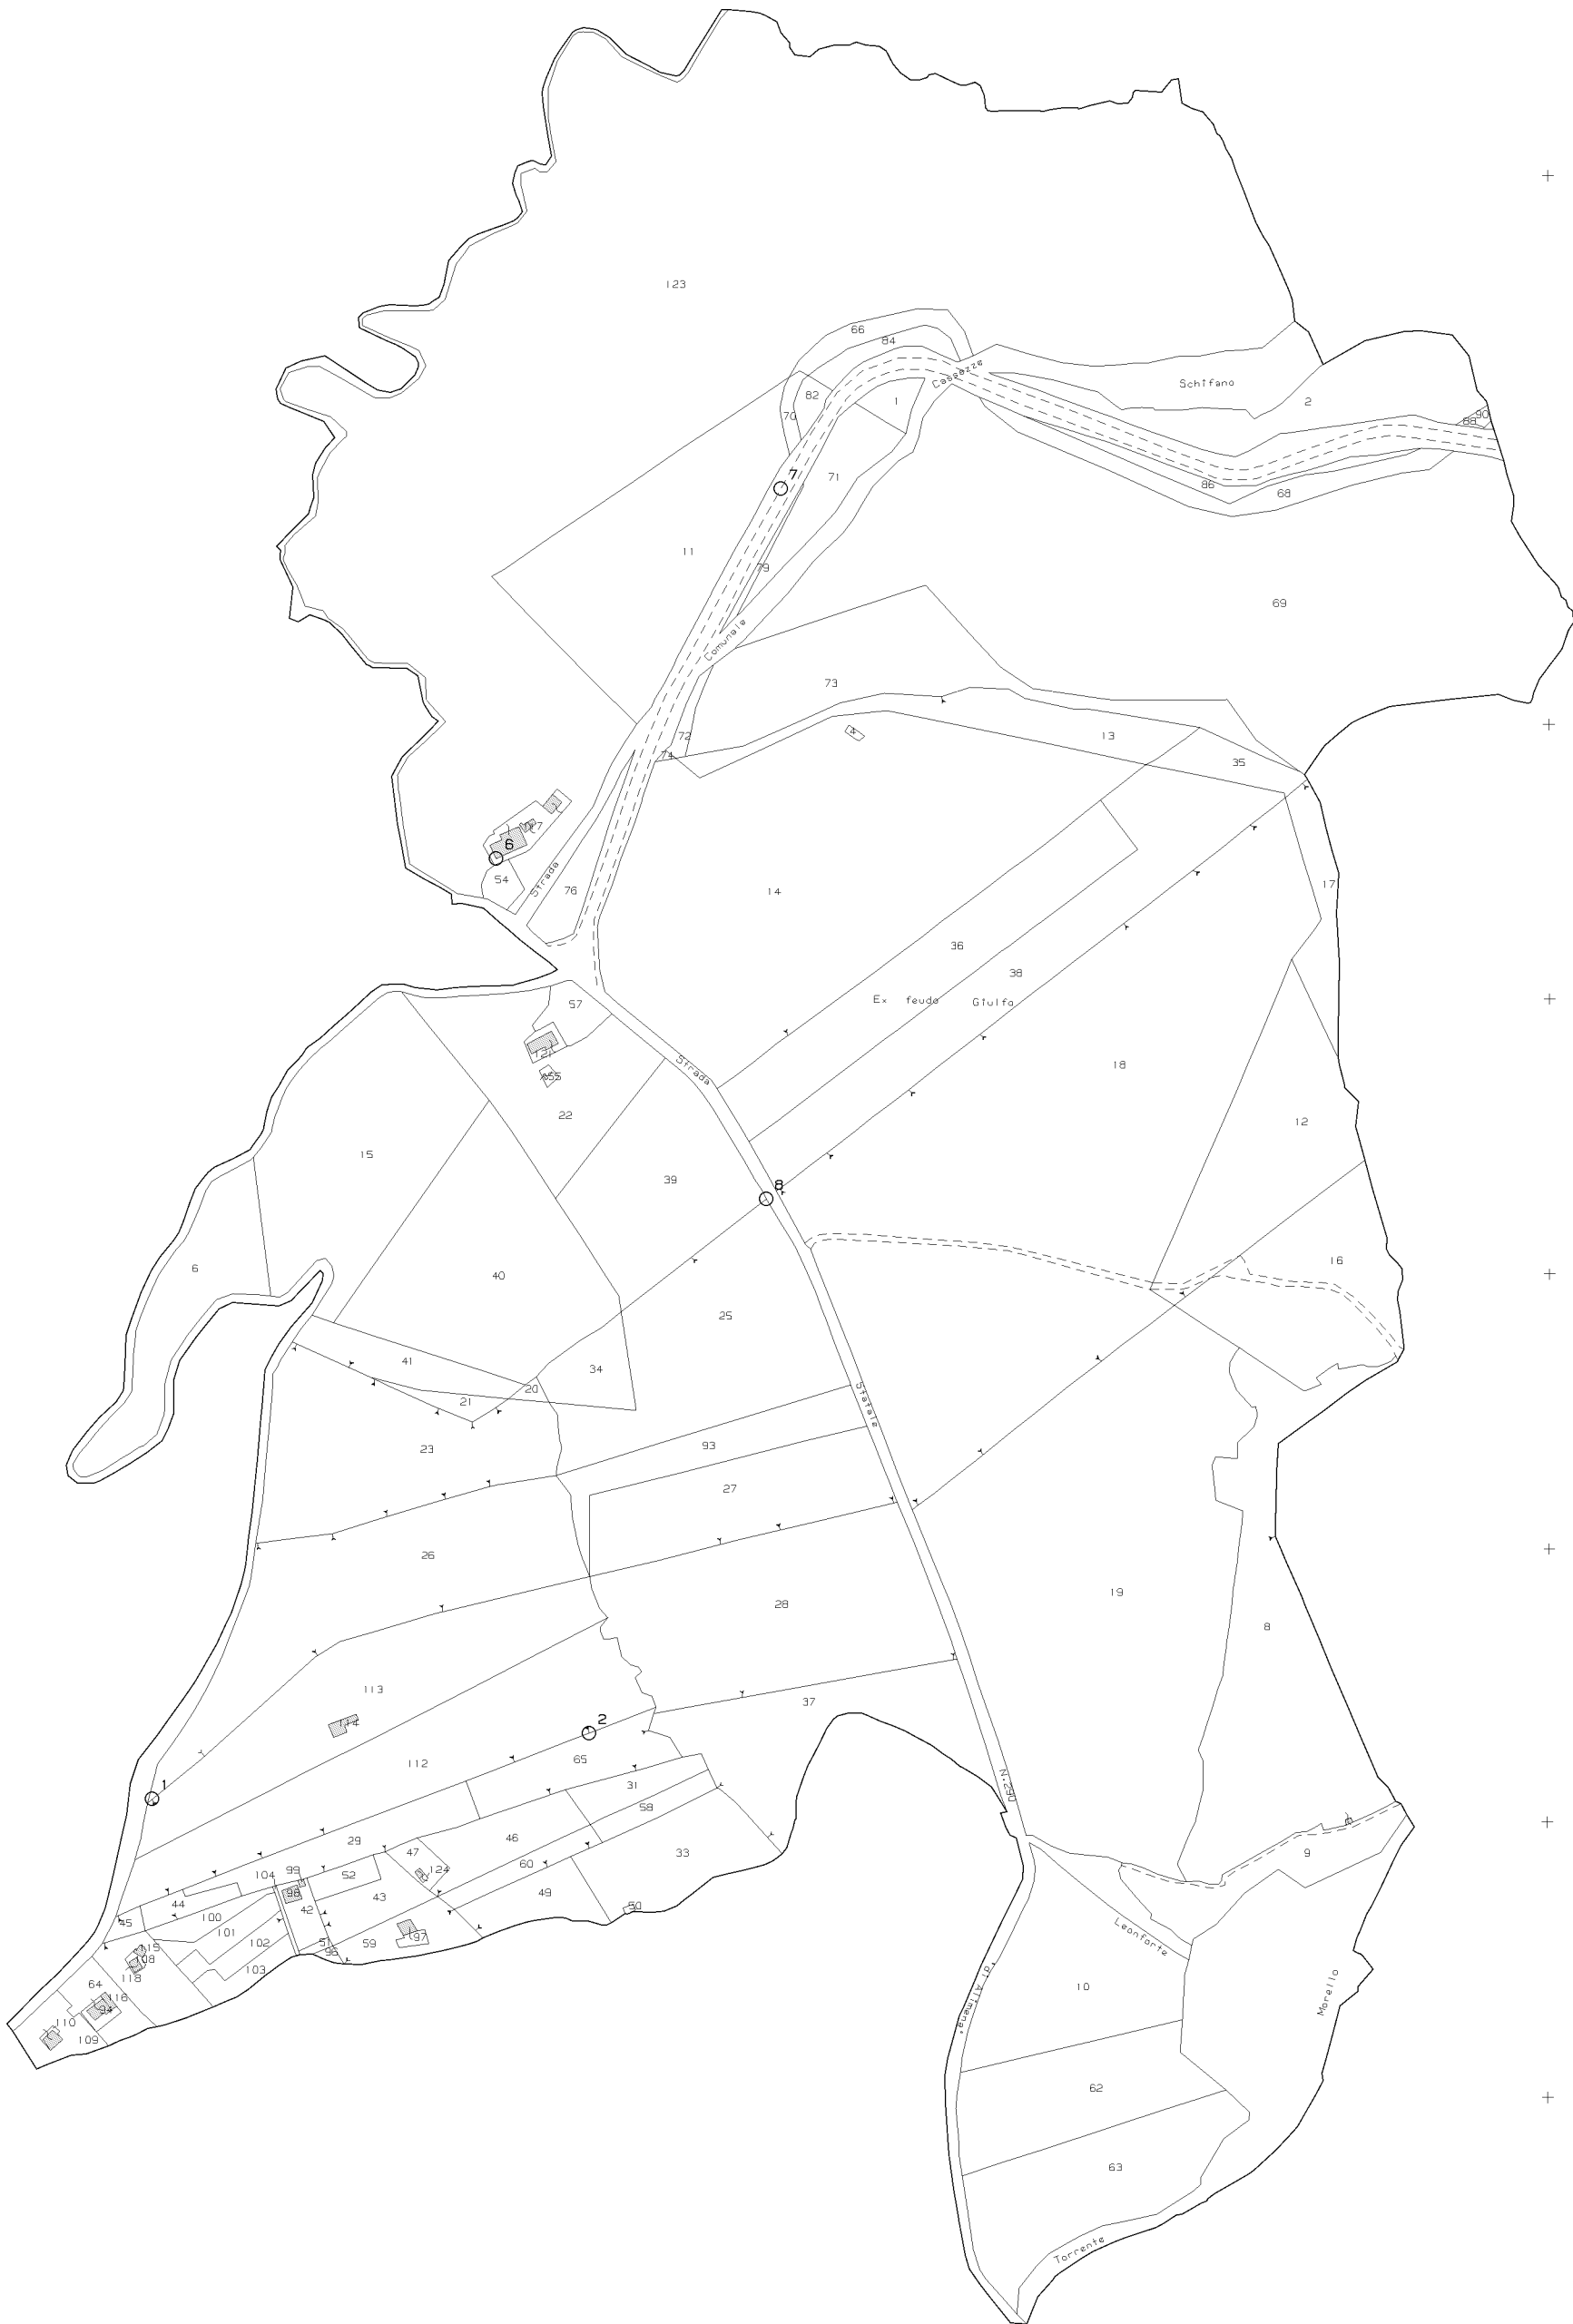

Vis. tel (0.90 euro)