DATI VISURA

Numero d'ordine	INTESTAZIONI: Nominativo del titolare	INTESTAZIONI: Cod. Fisc. / p. Iva	SPECIFICAZIONE DEI DIRITTI: Diritti	SPECIFICAZIONE DEI DIRITTI: Quota	PARTICELLE: Comune	Foglio	Part.	Sub.	Porzione	SUPERFICI: Ha	are	ca	Qualità	Classe	REDDITO: Dominicale	REDDITO: Agrario	Superficie Servitù da cavidotto (m²)	Indennità per riduzione della capacità edificatoria pari al 25% del Val. mercato (1,40€/m²)	Indennità per Fascia Servitù di Elettrodotto pari al 50% del Val. mercato (1,40€/m²)	Indennità pesata per Riduzione del Valore di Mercato pari a Sup. fondo x 3% del Val. mercato (10% per Enti Pubblici) (1,40€/m²)	Totali Parziali
1	DOMINA ANTONINO	DMNNNN40H10D907Y	Proprieta'	1000 / 1000	GANGI (PA)	79	74	--	--	2	65	20	SEMINATIVO	4	€ 54,79	€ 19,18	289,8	€ 101,43	€ 202,86	€ 12,17	€ 316
2	FERRARA ALDA	FRRLDA57A47A202E	Proprieta'	1 / 3		79	75	--	--	1	51	50	SEMINATIVO	4	€ 31,30	€ 10,95	184,95	€ 64,73	€ 129,47	€ 7,77	€ 202
	FERRARA SANTO SALVATORE ANTONIO	FRRSTS54H13A202K	Proprieta'	1 / 3																	
	LA ROSA MARIA	LRSMRA31C69A202Z	Proprieta'	1 / 3																	
3	FERRARA CARMELA	FRRCML33A51F892T	Proprieta'	1000 / 1000		79	153	--	AA	1	35	0	SEMINATIVO	4	€ 27,89	€ 9,76	54,81	€ 19,18	€ 38,37	€ 2,30	€ 60
								--	AB	0	41	0	PASCOLO	2	€ 4,23	€ 1,48	141,75	€ 49,61	€ 99,23	€ 5,95	€ 155
4	FERRARA CARMELA	FRRCML33A41F892S	Proprieta'	1 / 2		79	154	--	AA	1	35	49	SEMINATIVO	4	€ 27,99	€ 9,80	91,5	€ 32,03	€ 64,05	€ 3,84	€ 100
	VIGNERI PAOLO	VGNPLA34M26F892J	Proprieta'	1 / 2				--	AB	0	56	21	PASCOLO	2	€ 5,81	€ 2,03	561	€ 196,35	€ 392,70	€ 23,56	€ 613
RT	REGIA TRAZZERA ALIMENA					79-1											237	€ 82,95	€ 165,90	€ 16,59	€ 265
5	ABATE SANTINA	BTASTN28A70F892V	Proprieta'	8 / 12	CALASCIBETTA (EN)	1	321	--	--	0	93	0	SEMINATIVO	3	€ 28,82	€ 8,65	276	€ 96,60	€ 193,20	€ 11,59	€ 301
	SABATINO GIUSEPPINA	SBTGPP54T66I169I	Proprieta'	1 / 12																	
	SABATINO PIETRINA	SBTPRN61C58G510Z	Proprieta'	1 / 12																	
	SABATINO SILVIO SALVATORE	SBTSVS50S10G510R	Proprieta'	1 / 12																	
	SABATINO STEFANO	SBTSFN48M05G510K	Proprieta'	1 / 12																	
8	SABATINO SILVIO SALVATORE	SBTSVS50S10G510R	Proprieta'			1	322	--	AA	1	76	6	SEMINATIVO	3	€ 54,56	€ 16,37	495	€ 173,25	€ 346,50	€ 20,79	€ 541
								--	AB	0	7	44	PASCOLO	2	€ 0,61	€ 0,23	0	€ -	€ -	€ -	€ -
9	ZAFFORA ENZA	ZFFNZE73B59A089B	Proprieta'	1 / 1		1	28	--	--	0	72	70	SEMINATIVO	5	€ 4,13	€ 1,88	462,6	€ 161,91	€ 323,82	€ 19,43	€ 505
11	ZAFFORA ENZA	ZFFNZE73B59A089B	Proprieta'	1 / 1		1	30	--	AA	0	89	29	SEMINATIVO	5	€ 5,07	€ 2,31	60	€ 21,00	€ 42,00	€ 2,52	€ 66
								--	AB	0	47	11	PASCOLO	2	€ 3,89	€ 1,46	61,5	€ 21,53	€ 43,05	€ 2,58	€ 67
12	ZAFFORA ENZA	ZFFNZE73B59A089B	Proprieta'	1 / 1		1	6	--	--	1	1	30	SEMINATIVO	4	€ 13,08	€ 4,71	348,6	€ 122,01	€ 244,02	€ 14,64	€ 381
13	GULINO LUCIA MARIA	GLNLMR63L57B381W	Proprieta'	6 / 12		1	283	--	--	0	6	7	SEMINATIVO	5	€ 0,34	€ 0,16	28,2	€ 9,87	€ 19,74	€ 1,18	€ 31
	SABATINO SILVIO SALVATORE	SBTSVS50S10G510R	Proprieta'	3 / 12																	
	VITALE ROSARIA NUNZIA	VTLRRN63B42E536D	Proprieta'	3 / 12																	
14	GULINO LUCIA MARIA	GLNLMR63L57B381W	Proprieta'	1 / 1		1	113	--	--	0	11	23	SEMINATIVO	4	€ 1,45	€ 0,52	82,5	€ 28,88	€ 57,75	€ 3,47	€ 90
16	GULINO LUCIA MARIA	GLNLMR63L57B381W	Proprieta'	1 / 1		1	287	--	--	0	68	0	SEMINATIVO	4	€ 8,78	€ 3,16	244,5	€ 85,58	€ 171,15	€ 10,27	€ 267
19	GULINO LUCIA MARIA	GLNLMR63L57B381W	Proprieta'	1 / 1		1	288	--	AA	0	0	39	SEMINATIVO	5	€ 0,02	€ 0,01	0	€ -	€ -	€ -	€ -
								--	AB	0	0	51	PASCOLO	2	€ 0,04	€ 0,02	19,5	€ 6,83	€ 13,65	€ 0,82	€ 21
20	GULINO LUCIA MARIA	GLNLMR63L57B381W	Proprieta'	1 / 1		1	293	--	--	0	5	40	PASCOLO	2	€ 0,45	€ 0,17	9	€ 3,15	€ 6,30	€ 0,38	€ 10
24	CIURO FILIPPO	CRIFPP60S01B381D	Proprieta'	1 / 1		1	94	--	--	0	92	0	SEMINATIVO	5	€ 5,23	€ 2,38	310,8	€ 108,78	€ 217,56	€ 13,05	€ 339
25	CIURO FILIPPO	CRIFPP60S01B381D	Proprieta'	1 / 1		1	31	--	AA	0	62	0	SEMINATIVO	5	€ 3,52	€ 1,60	261	€ 91,35	€ 182,70	€ 10,96	€ 285
								--	AB	0	32	50	PASCOLO	2	€ 2,69	€ 1,01	132	€ 46,20	€ 92,40	€ 5,54	€ 144
27	FERRARA VINCENZO NATALE	FRRVCN39T25F892E	Proprieta'	1000 / 1000		1	96	--	--	0	62	60	SEMINATIVO	5	€ 3,56	€ 1,62	259,5	€ 90,83	€ 181,65	€ 10,90	€ 283
28	FERRARA VINCENZO NATALE	FRRVCN39T25F892E	Proprieta'	1000 / 1000		1	138	--	--	0	3	80	SEMINATIVO	5	€ 0,22	€ 0,10	16,5	€ 5,78	€ 11,55	€ 0,69	€ 18
49	FERRARA MARIO	FRRMRA38C08F892F	Proprieta'	1000 / 1000		1	391	--	AA	4	24	83	SEMINATIVO	5	€ 24,13	€ 10,97	354	€ 123,90	€ 247,80	€ 14,87	€ 387
								--	AB	3	81	94	PASCOLO	2	€ 31,56	€ 11,84	0	€ -	€ -	€ -	€ -
								--	AC	3	36	95	PASCOLO ARB	U	€ 69,61	€ 17,40	11,3	€ 3,96	€ 7,91	€ 0,47	€ 12
55	FERRARA MARIO	FRRMRA38C08F892F	Proprieta'	1000 / 1000		1	37	--	AA	0	48	83	SEMINATIVO	5	€ 2,77	€ 1,26	135,6	€ 47,46	€ 94,92	€ 5,70	€ 148
								--	AB	0	0	1	PASCOLO	2	€ 0,01	€ 0,01	0	€ -	€ -	€ -	€ -
59	CIURO FILIPPO	CRIFPP60S01B381D	Proprieta'			1	98	--	--	0	79	20	SEMINATIVO	5	€ 4,50	€ 2,05	66	€ 23,10	€ 46,20	€ 2,77	€ 72
60	GULINO GAETANO	GLNGTN50B07B381V	Proprieta'	1 / 2		1	97	--	AA	0	82	38	SEMINATIVO	5	€ 4,68	€ 2,13	423	€ 148,05	€ 296,10	€ 17,77	€ 462
	GULINO LEONARDO	GLNLRD46L08B381S	Proprieta'	1 / 2				--	AB	0	0	2	PASCOLO	2	€ 0,01	€ 0,01	0	€ -	€ -	€ -	€ -
61	FERRARA MARIO	FRRMRA38C08F892F	Proprieta'	1000 / 1000		1	14	--	AA	2	78	77	SEMINATIVO	4	€ 35,99	€ 12,96	1168,5	€ 408,98	€ 817,95	€ 49,08	€ 1 276
								--	AB	0	47	3	PASCOLO	2	€ 3,89	€ 1,46	330	€ 115,50	€ 231,00	€ 13,86	€ 360
62	FERRARA MARIO	FRRMRA38C08F892F	Proprieta'	1000 / 1000		1	13	--	AA	0	45	0	SEMINATIVO	5	€ 2,56	€ 1,16	150	€ 52,50	€ 105,00	€ 6,30	€ 164
								--	AB	0	3	60	PASCOLO	3	€ 0,20	€ 0,09	246	€ 86,10	€ 172,20	€ 10,33	€ 269
63	FERRARA MARIO	FRRMRA38C08F892F	Proprieta'	1000 / 1000		1	232	--	AA	2	0	19	SEMINATIVO	4	€ 25,85	€ 9,31	0	€ -	€ -	€ -	€ -
								--	AB	0	7	1	PASCOLO ARB	U	€ 1,45	€ 0,36	75	€ 26,25	€ 52,50	€ 3,15	€ 82
64	STRADA PROV. SP32					1											108	€ 37,80	€ 75,60	€ 7,56	€ 121
65	STRADA PROV. SP32				ENNA	285											120	€ 42,00	€ 84,00	€ 8,40	€ 134
66	CIURO FILIPPO	CRIFPP60S01B381D	Proprieta'	2 / 9		286	3	--	AA	0	36	0	ULIVETO	2	€ 19,52	€ 13,01	192	€ 67,20	€ 134,40	€ 8,06	€ 210
	CIURO GIUSEPPE	CRIGPP77C23C342R	Proprieta'	2 / 9				--	AB	0	7	20	PASCOLO	1	€ 1,12	€ 0,37	156	€ 54,60	€ 109,20	€ 6,55	€ 170
	CIURO VITTORIA PIETRA	CRIVTR63H69B381P	Proprieta'	2 / 9																	
	GULINO ROSARIA	GLNRSR40P60D907W	Proprieta'	3 / 9																	
67	SABATINO GIUSEPPE		Proprieta'	1000 / 1000		286	5	--	AA	5	18	0	SEMINATIVO	3	€ 187,27	€ 42,80	252	€ 88,20	€ 176,40	€ 10,58	€ 275
								--	AB	4	54	0	PASCOLO ARB	U	€ 117,24	€ 23,45	411	€ 143,85	€ 287,70	€ 17,26	€ 449
								--	AC	0	54	23	PASCOLO	1	€ 8,40	€ 2,80	924	€ 323,40	€ 646,80	€ 38,81	€ 1 009
68	SABATINO GIUSEPPE		Proprieta'	1000 / 1000		286	11	--	--	1	18	42	PASCOLO	1	€ 18,35	€ 6,12	159	€ 55,65	€ 111,30	€ 6,68	€ 174
69	CAMMARATA ANTONIA	CMMNTN56E65F892E	Proprieta'	4637 / 33900		286	66	--	--	0	81	77	PASCOLO	1	€ 12,67	€ 4,22	157,5	€ 55,13	€ 110,25	€ 6,62	€ 172
	CAMMARATA ANTONIETTA		Proprieta'	4637 / 33900																	
	SALVO SANTINA	SLVSTN53C64D907Z	Proprieta'	24626 / 33900																	
70	CAMMARATA ANTONIA	CMMNTN56E65F892E	Proprieta'	4637 / 33900		286	65	--	AA	1	49	53	PASCOLO	1	€ 23,17	€ 7,72	354	€ 123,90	€ 247,80	€ 14,87	€ 387
	CAMMARATA ANTONIETTA		Proprieta'	4637 / 33900				--	AB	0	67	60	PASCOLO ARB	U	€ 17,46	€ 3,49	18	€ 6,30	€ 12,60	€ 0,76	€ 20
	SALVO SANTINA	SLVSTN53C64D907Z	Proprieta'	24626 / 33900																	
71	SPITALE MAURO	SPTMRA39M23D907P	Proprieta'	1000 / 1000		286	80	--	AA	0	1	67	PASCOLO	1	€ 0,26	€ 0,09	0	€ -	€ -	€ -	€ -
								--	AB	0	36	54	PASCOLO ARB	U	€ 9,44	€ 1,89	124,5	€ 43,58	€ 87,15	€ 5,23	€ 136
72	SPITALE MAURO	SPTMRA39M23D907P	Proprieta'	1000 / 1000		286	81	--	AA	0	11	93	SEMINATIVO	3	€ 4,31	€ 0,99	414	€ 144,90	€ 289,80	€ 17,39	€ 452
								--	AB	1	92	50	PASCOLO	1	€ 29,83	€ 9,94	0	€ -	€ -	€ -	€ -
								--	AC	0	39	83	ULIVETO	2	€ 21,60	€ 14,40	0	€ -	€ -	€ -	€ -
73	SALVO SARINA MARIA	SLVSNM51C50D907T	Proprieta'	1000 / 1000		286	21	--	AA	8	92	63	SEMINATIVO	3	€ 322,70	€ 73,76	960	€ 336,00	€ 672,00	€ 40,32	€ 1 048
								--	AB	1	11	77	PASCOLO ARB	U	€ 28,86	€ 5,77	30	€ 10,50	€ 21,00	€ 1,26	€ 33
74	VOLANTI MARIANO	VLNMRN53R01M011I	Proprieta'	1 / 1	CALASCIBETTA (EN)	20	38	--	AA	2	98	64	SEMINATIVO	3	€ 92,54	€ 27,76	107,1	€ 37,49	€ 74,97	€ 4,50	€ 117
								--	AB	0	82	0	SEMIN ARBOR	2	€ 33,88	€ 10,59	213,9	€ 74,87	€ 149,73	€ 8,98	€ 234
75	STRADA VIC.LE SCHIFANO SAMBUCO					20											27	€ 9,45	€ 18,90	€ 1,89	€ 30
76	STRADA VIC.LE SCHIFANO SAMBUCO					20-19											18	€ 6,30	€ 12,60	€ 1,26	€ 20
77	DE GREGORIO GABRIELE	DGRGRL83C26C351A	Proprieta'	1 / 2		19	1	--	AA	10	0	0	SEMINATIVO	3	€ 309,87	€ 92,96	934,5	€ 327,08	€ 654,15	€ 39,25	€ 1 020
	DE GREGORIO MARCO	DGRMRC81P30C351G	Proprieta'	1 / 2				--	AB	4	34	0	PASCOLO ARB	U	€ 89,66	€ 22,41	1419	€ 496,65	€ 993,30	€ 59,60	€ 1 550
78	BEVILACQUA MARIA	BVLMRA54E59M011H	Proprieta'	1 / 2		19	17	--	AA	1	6	34	SEMINATIVO	3	€ 32,95	€ 9,89	300	€ 105,00	€ 210,00	€ 12,60	€ 328
	ZAFFORA CATALDO MARCO	ZFFCLD54C28M011D	Proprieta'	1 / 2				--	AB	0	7	46	PASCOLO	2	€ 0,62	€ 0,23	3	€ 1,05	€ 2,10	€ 0,13	€ 3
79	BEVILACQUA MARIA	BVLMRA54E59M011H	Proprieta'	1 / 2		19	16	--	AA	0	85	94	SEMINATIVO	3	€ 26,63	€ 7,99	274,2	€ 95,97	€ 191,94	€ 11,52	€ 299
	ZAFFORA CATALDO MARCO	ZFFCLD54C28M011D	Proprieta'	1 / 2				--	AB	0	1	22	ULIVETO	2	€ 0,60	€ 0,35	0	€ -	€ -	€ -	€ -
								--	AC	0	20	34	PASCOLO	2	€ 1,68	€ 0,63	0	€ -	€ -	€ -	€ -
80	DI MARCO GIUSEPPA	DMRGPP63C43F892T	Proprieta'	1 / 2		19	15	--	AA	0	63	0	PASCOLO	2	€ 5,21	€ 1,95	184,5	€ 64,58	€ 129,15	€ 7,75	€ 201
	ROVELLO VINCENZO	RVLVCN61D30F892H	Proprieta'	1 / 2				--	AB	0	8	90	SEMINATIVO	3	€ 2,76	€ 0,83	66,3	€ 23,21	€ 46,41	€ 2,78	€ 72
81	ROVELLO VINCENZO	RVLVCN61D30F892H	Proprieta'			19	9	--	AA	0	91	29	SEMINATIVO	3	€ 28,29	€ 8,49	0	€ -	€ -	€ -	€ -
								--	AB	0	13	91	PASCOLO	2	€ 1,15	€ 0,43	285,6	€ 99,96	€ 199,92	€ 12,00	€ 312
82	BEVILACQUA CALOGERO FU GIOVANNI	00000000026	Proprieta'	9 / 60		21	3	--	AA	9	84	73	SEMINATIVO	3	€ 305,14	€ 91,54	144,75	€ 50,66	€ 101,33	€ 6,08	€ 158
	BEVILACQUA GIOVANNI	BVLGNN77D08C342C	Proprieta'	31 / 120				--	AB	0	38	11	SEMIN ARBOR	2	€ 15,75	€ 4,92	454,95	€ 159,23	€ 318,47	€ 19,11	€ 497
	BEVILACQUA MARIA	BVLMRA19D54M011L	Oneri																		
	BEVILACQUA MARIA	BVLMRA54E59M011H	Proprieta'	29 / 60																	
	PANDULLO ARMIDA	PNDRMD47R71H062H	Proprieta'	13 / 120																	
83	DI MARCO GIUSEPPA	DMRGPP63C43F892T	Proprieta'	1 / 1		21	100	--	AA	0	1	0	PASCOLO	1	€ 0,13	€ 0,04	70,5	€ 24,68	€ 49,35	€ 2,96	€ 77
								--	AB	0	0	44	SEMINATIVO	4	€ 0,06	€ 0,02	0	€ -	€ -	€ -	€ -
84	DI MARCO GIUSEPPA	DMRGPP63C43F892T	Proprieta'	1 / 1		21	99	--	--	0	1	26	SEMINATIVO	4	€ 0,16	€ 0,06	51,75	€ 18,11	€ 36,23	€ 2,17	€ 57
85	CIPRIANO ANTONIO	CPRNTN78A13C342Q	Proprieta'	1 / 3		21	49	--	AA	0	74	11	SEMINATIVO	3	€ 22,96	€ 6,89	223,5	€ 78,23	€ 156,45	€ 9,39	€ 244
	CIPRIANO CATALDO SALVATORE	CPRCLD67H30C342U	Proprieta'	1 / 3				--	AB	0	3	99	PASCOLO	1	€ 0,52	€ 0,14	25,2	€ 8,82	€ 17,64	€ 1,06	€ 28
	MARANO LIBORIA	MRNLBR38E42M011A	Proprieta'	1 / 3																	
86	CIPRIANO ANTONIO	CPRNTN78A13C342Q	Proprieta'	1 / 6		21	50	--	AA	1	5	31	SEMINATIVO	3	€ 32,63	€ 9,79	150	€ 52,50	€ 105,00	€ 6,30	€ 164
	CIPRIANO CATALDO SALVATORE	CPRCLD67H30C342U	Proprieta'	1 / 6				--	AB	0	12	9	PASCOLO ARB	U	€ 2,50	€ 0,62	30	€ 10,50	€ 21,00	€ 1,26	€ 33
	MARANO LIBORIA	MRNLBR38E42M011A	Proprieta'	4 / 6																	
87	PARADISO LORETTA GIUSEPPINA	PRDLTT73C59M011G	Proprieta'	1 / 1		21	51	--	--	1	63	70	SEMINATIVO	3	€ 50,73	€ 15,22	378	€ 132,30	€ 264,60	€ 15,88	€ 413
88	DI MARCO GIUSEPPA	DMRGPP63C43F892T	Proprieta'	1 / 1	VILLAROSA (EN)	4	69	--	AA	8	1	94	SEMINATIVO	2	€ 372,75	€ 82,83	419,25	€ 146,74	€ 293,48	€ 17,61	€ 458
								--	AB	0	22	21	PASCOLO	1	€ 2,87	€ 0,80	93	€ 32,55	€ 65,10	€ 3,91	€ 102
89	SPITALE GIUSEPPE SALVATORE	SPTGPP69R28C342G	Proprieta'	1 / 2		4	35	--	AA	0	2	55	PASCOLO	2	€ 0,21	€ 0,08	204	€ 71,40	€ 142,80	€ 8,57	€ 223
	SPITALE NICOLETTA	SPTNLT75B56C342H	Proprieta'	1 / 2				--	AB	0	22	45	SEMINATIVO	4	€ 3,48	€ 1,04	0	€ -	€ -	€ -	€ -
90	DI MARCO SAVERIO	DMRSVR56M19I891L	Proprieta'	1 / 1		4	14	--	--	5	80	80	SEMINATIVO	2	€ 194,97	€ 53,99	450	€ 157,50	€ 315,00	€ 18,90	€ 491
91	DI MARCO GIUSEPPA	DMRGPP63C43F892T	Proprieta'	1 / 1		4	73	--	AA	0	82	32	SEMINATIVO	3	€ 38,26	€ 8,50	0	€ -	€ -	€ -	€ -
								--	AB	0	86	31	PASCOLO	1	€ 11,14	€ 3,12	39	€ 13,65	€ 27,30	€ 1,64	€ 43
92	SPITALE GIUSEPPE SALVATORE	SPTGPP69R28C342G	Proprieta'	1 / 2		4	38	--	AA	1	39	27	SEMINATIVO	3	€ 46,75	€ 12,95	0	€ -	€ -	€ -	€ -
	SPITALE NICOLETTA	SPTNLT75B56C342H	Proprieta'	1 / 2				--	AB	0	61	53	PASCOLO	1	€ 7,94	€ 2,22	46,5	€ 16,28	€ 32,55	€ 1,95	€ 51
						Superfice Totale di Asservimento per linea AT											18580,9		Totale Indennità per Servitù		€ 20 305

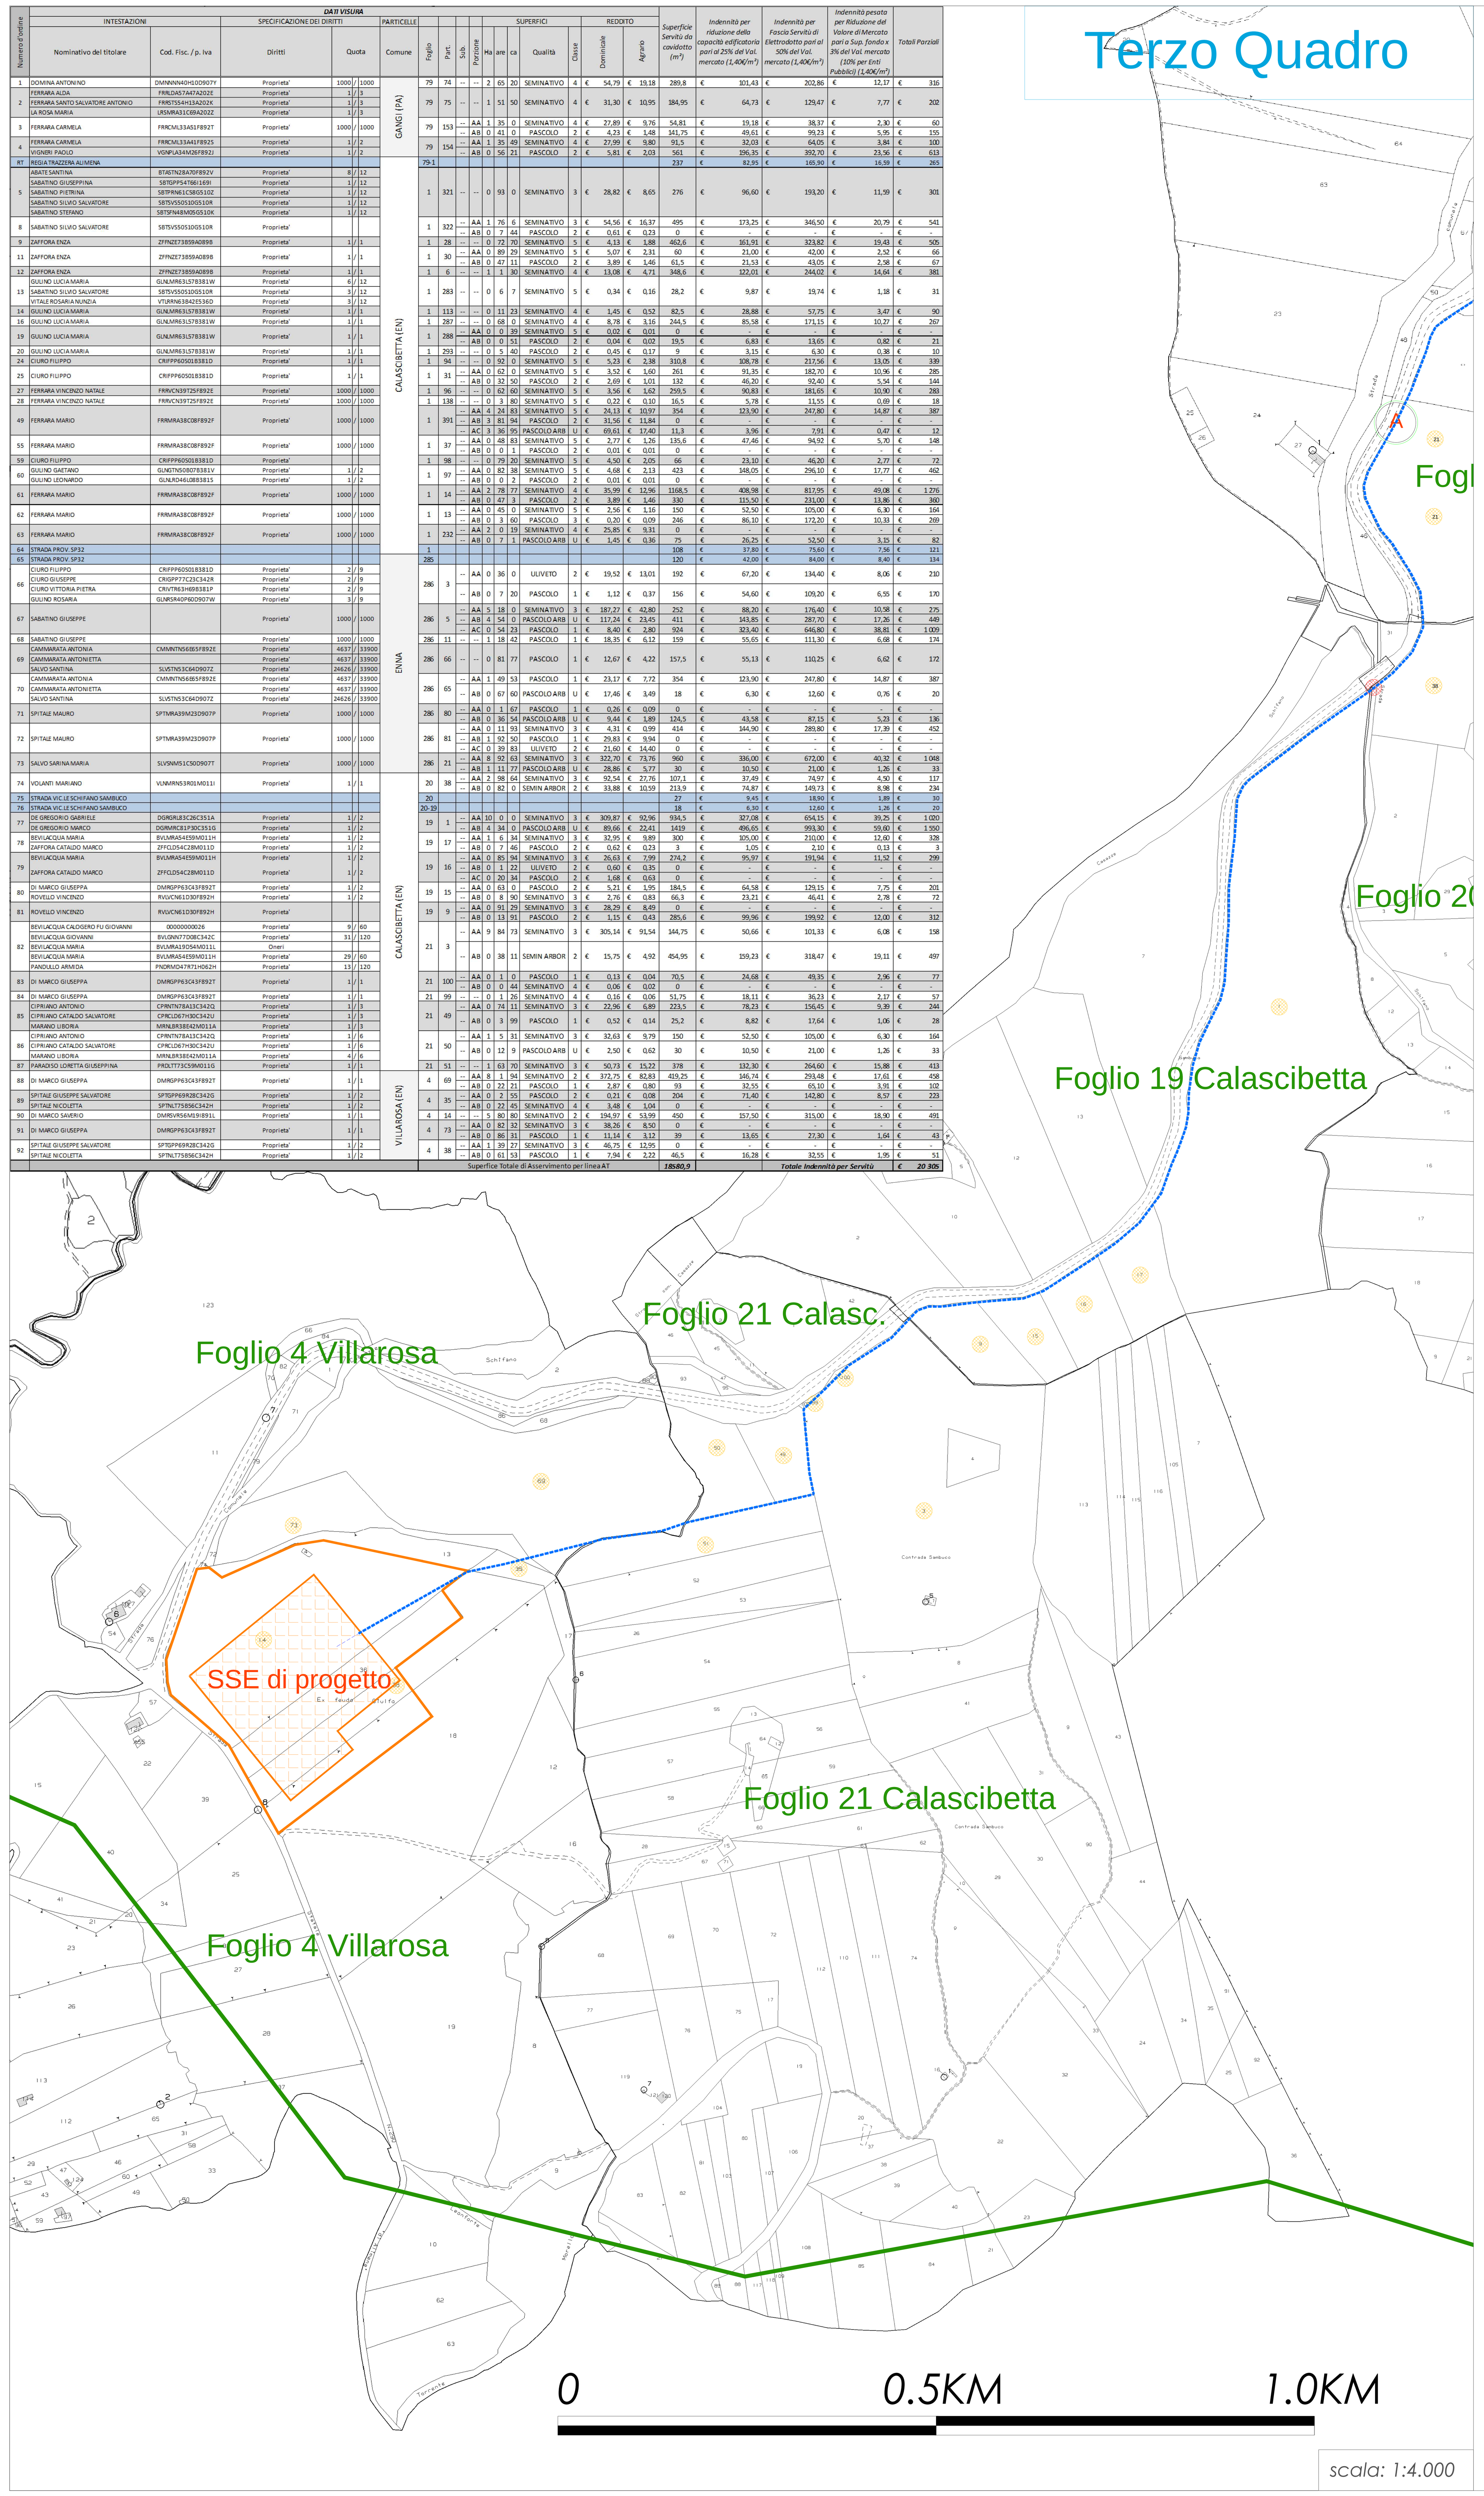

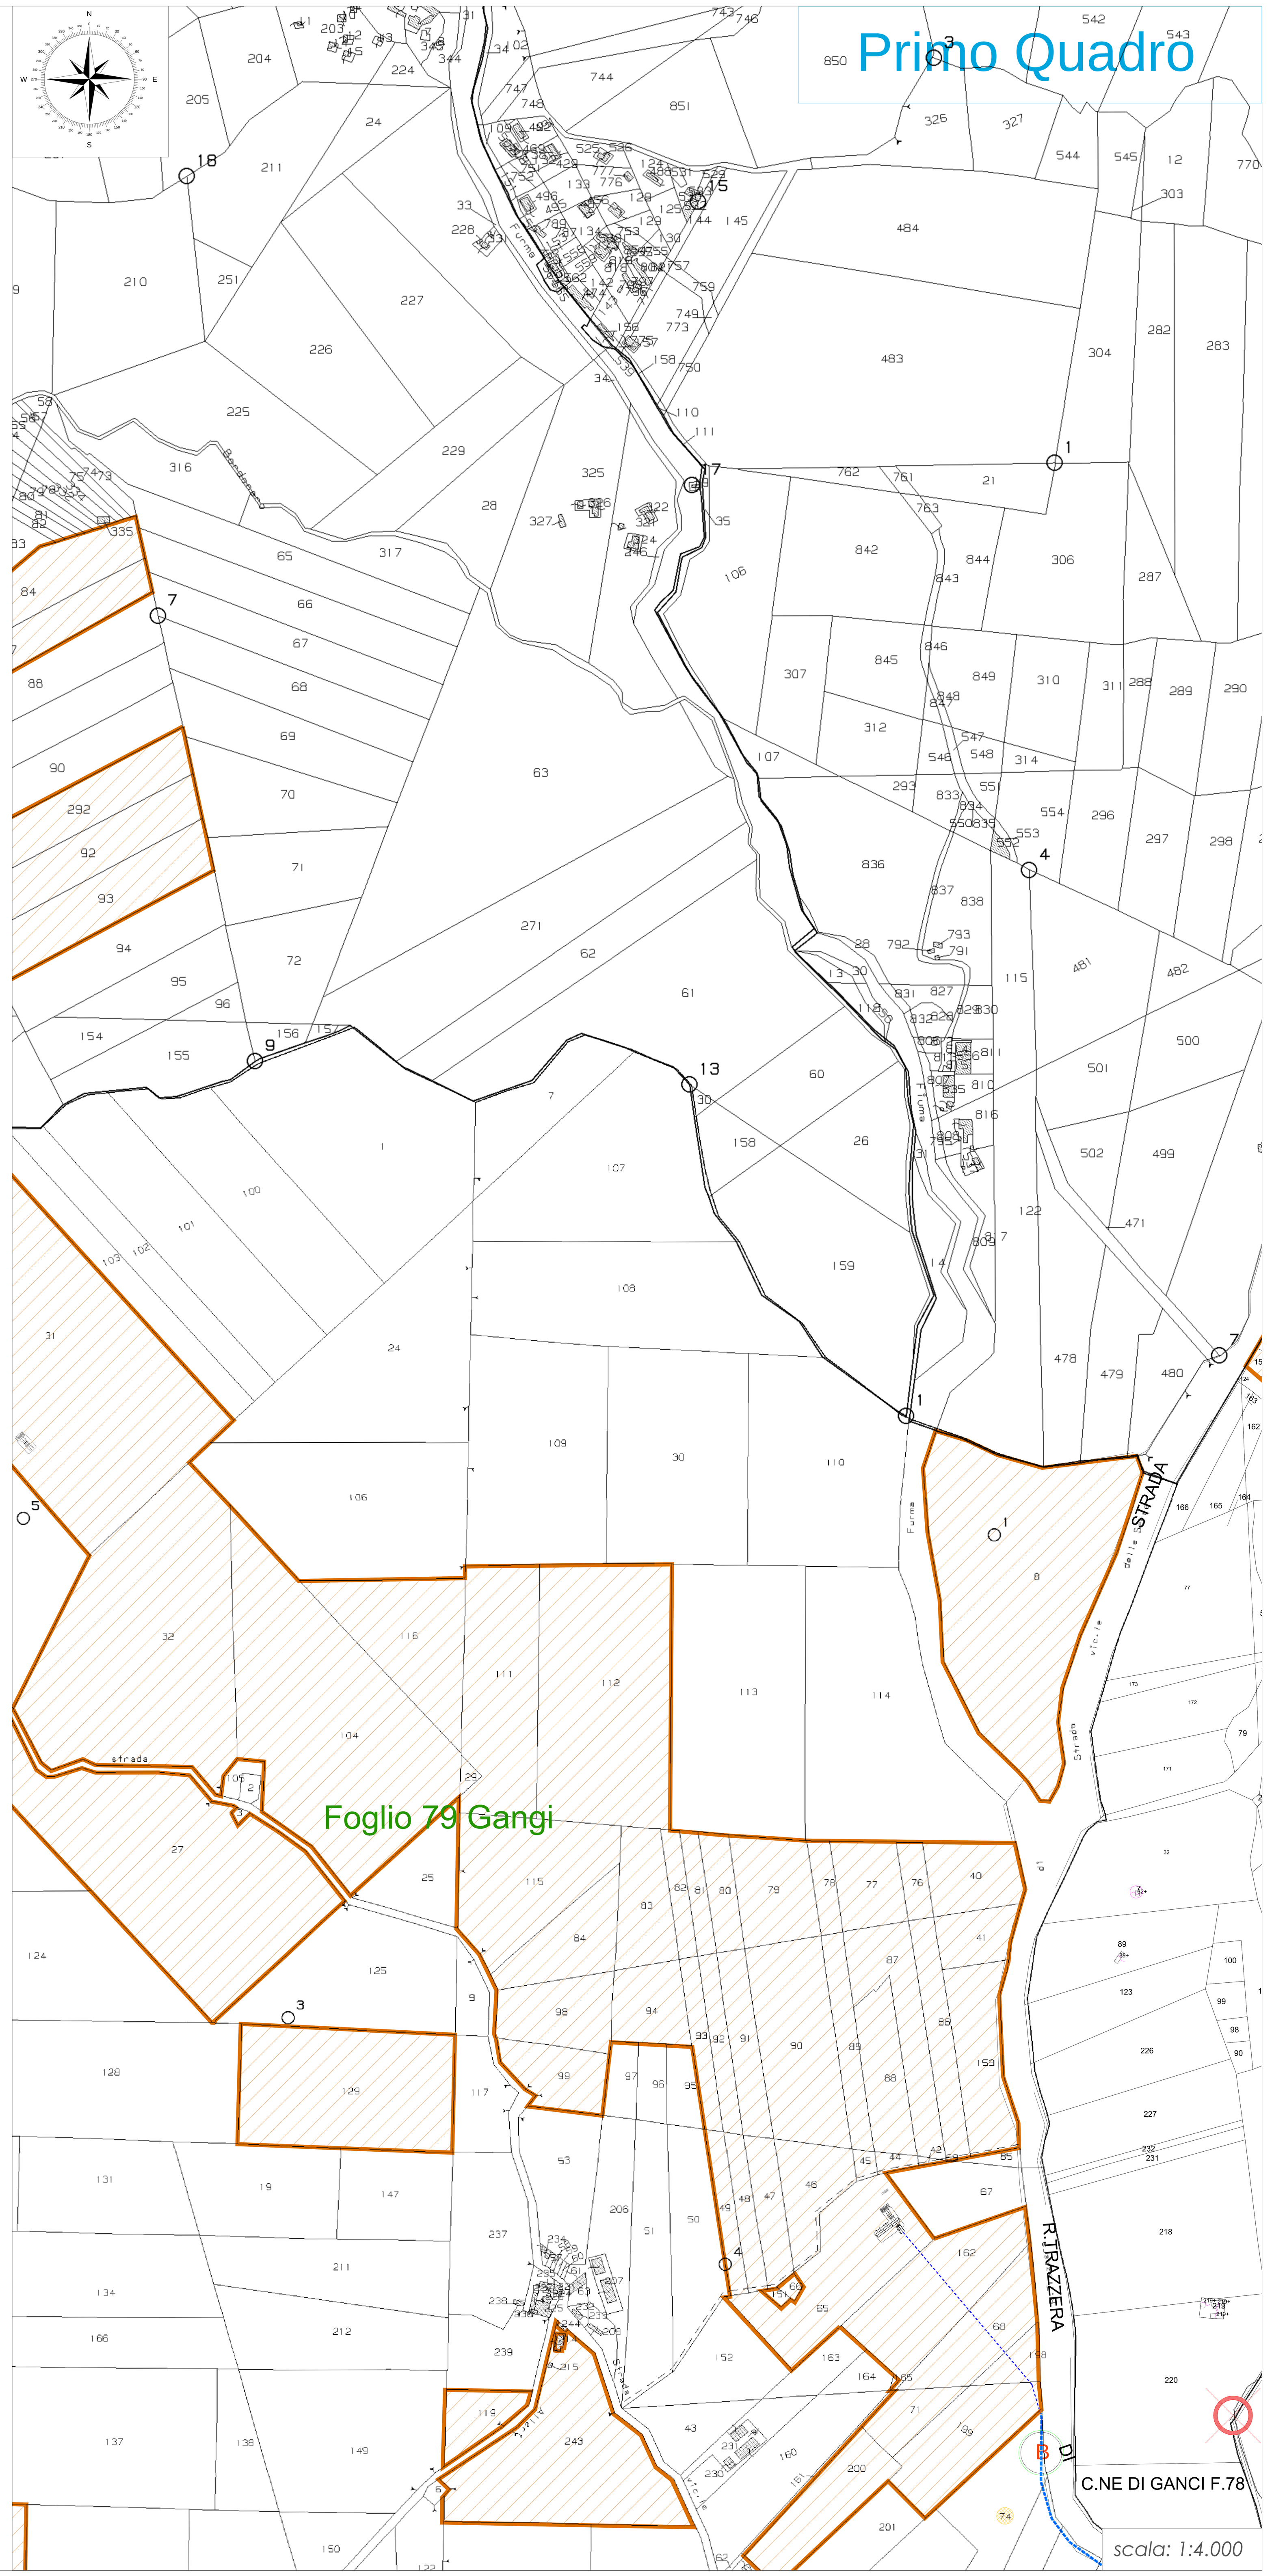

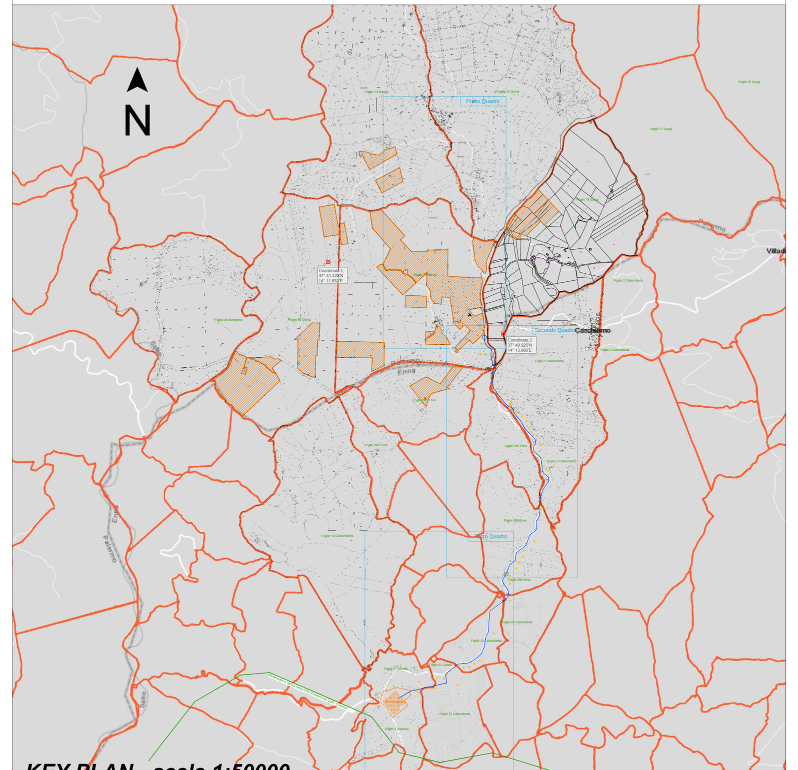

KEY PLAN - scala 1:50000

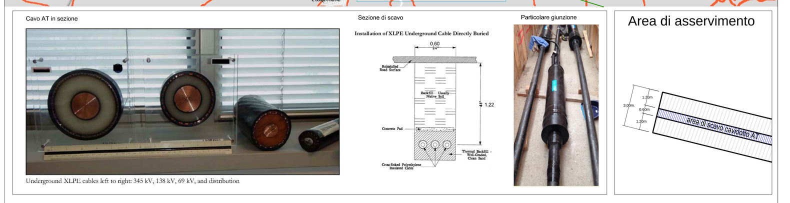

LEGENDA

- Area occupata dall'impianto
- Area destinata alla SSE di TernaSpa (Ipotesi)
- Linea in AT di connessione alla SSE (Ipotesi di Tracciato m.6.550 circa)
- Elettrodotto RTN 380 kV "Chiaramonte Gulfi - Ciminna" di progetto Terna
- Particelle interessate dalla servitù
- Strade interessate dalla servitù
- Coordinate

ALTA CAPITAL12

Alta Capital 12 S.r.l.
Via Ettore De Sonnaz, 19
10121 Torino (TO)
P.Iva 12531540016
PEC altacapital12.pec@maildoc.it

Progettista

ID&A Industrial Designers & Architects

Industrial Designers and Architects S.r.l.
via Cadore, 45
20038 Seregno (MB)
p.iva 07242770969
PEC ideaplan@pec.it; mail info@ideaplan.biz

Progetto per la realizzazione di un impianto agrivoltaico integrato ecocompatibile "Bordonaro" da 130 MWp, a Gangi 90024 (PA).

Elaborati del Progetto Definitivo

Linea di connessione in AT 150 kV tra il campo agrivoltaico e la SSE di Terna

Ipotesi di tracciato in AT alla nuova SSE su mappe catastali con PPE

Revisione n.	data	aggiornamenti
1		
2		
3		

Elenco Elab.

RS 06 EPD

0101 A0

nome file: rs.06.epd.0101.a.0._tracciato su planimetria catastale7.dwg

	data	nome	firma
redatto	25.10.2022	Fiocco	
verificato	25.10.2022	Falzone	
approvato	25.10.2022	Speciale	

DATA 25.10.2022 scala 1:4000