
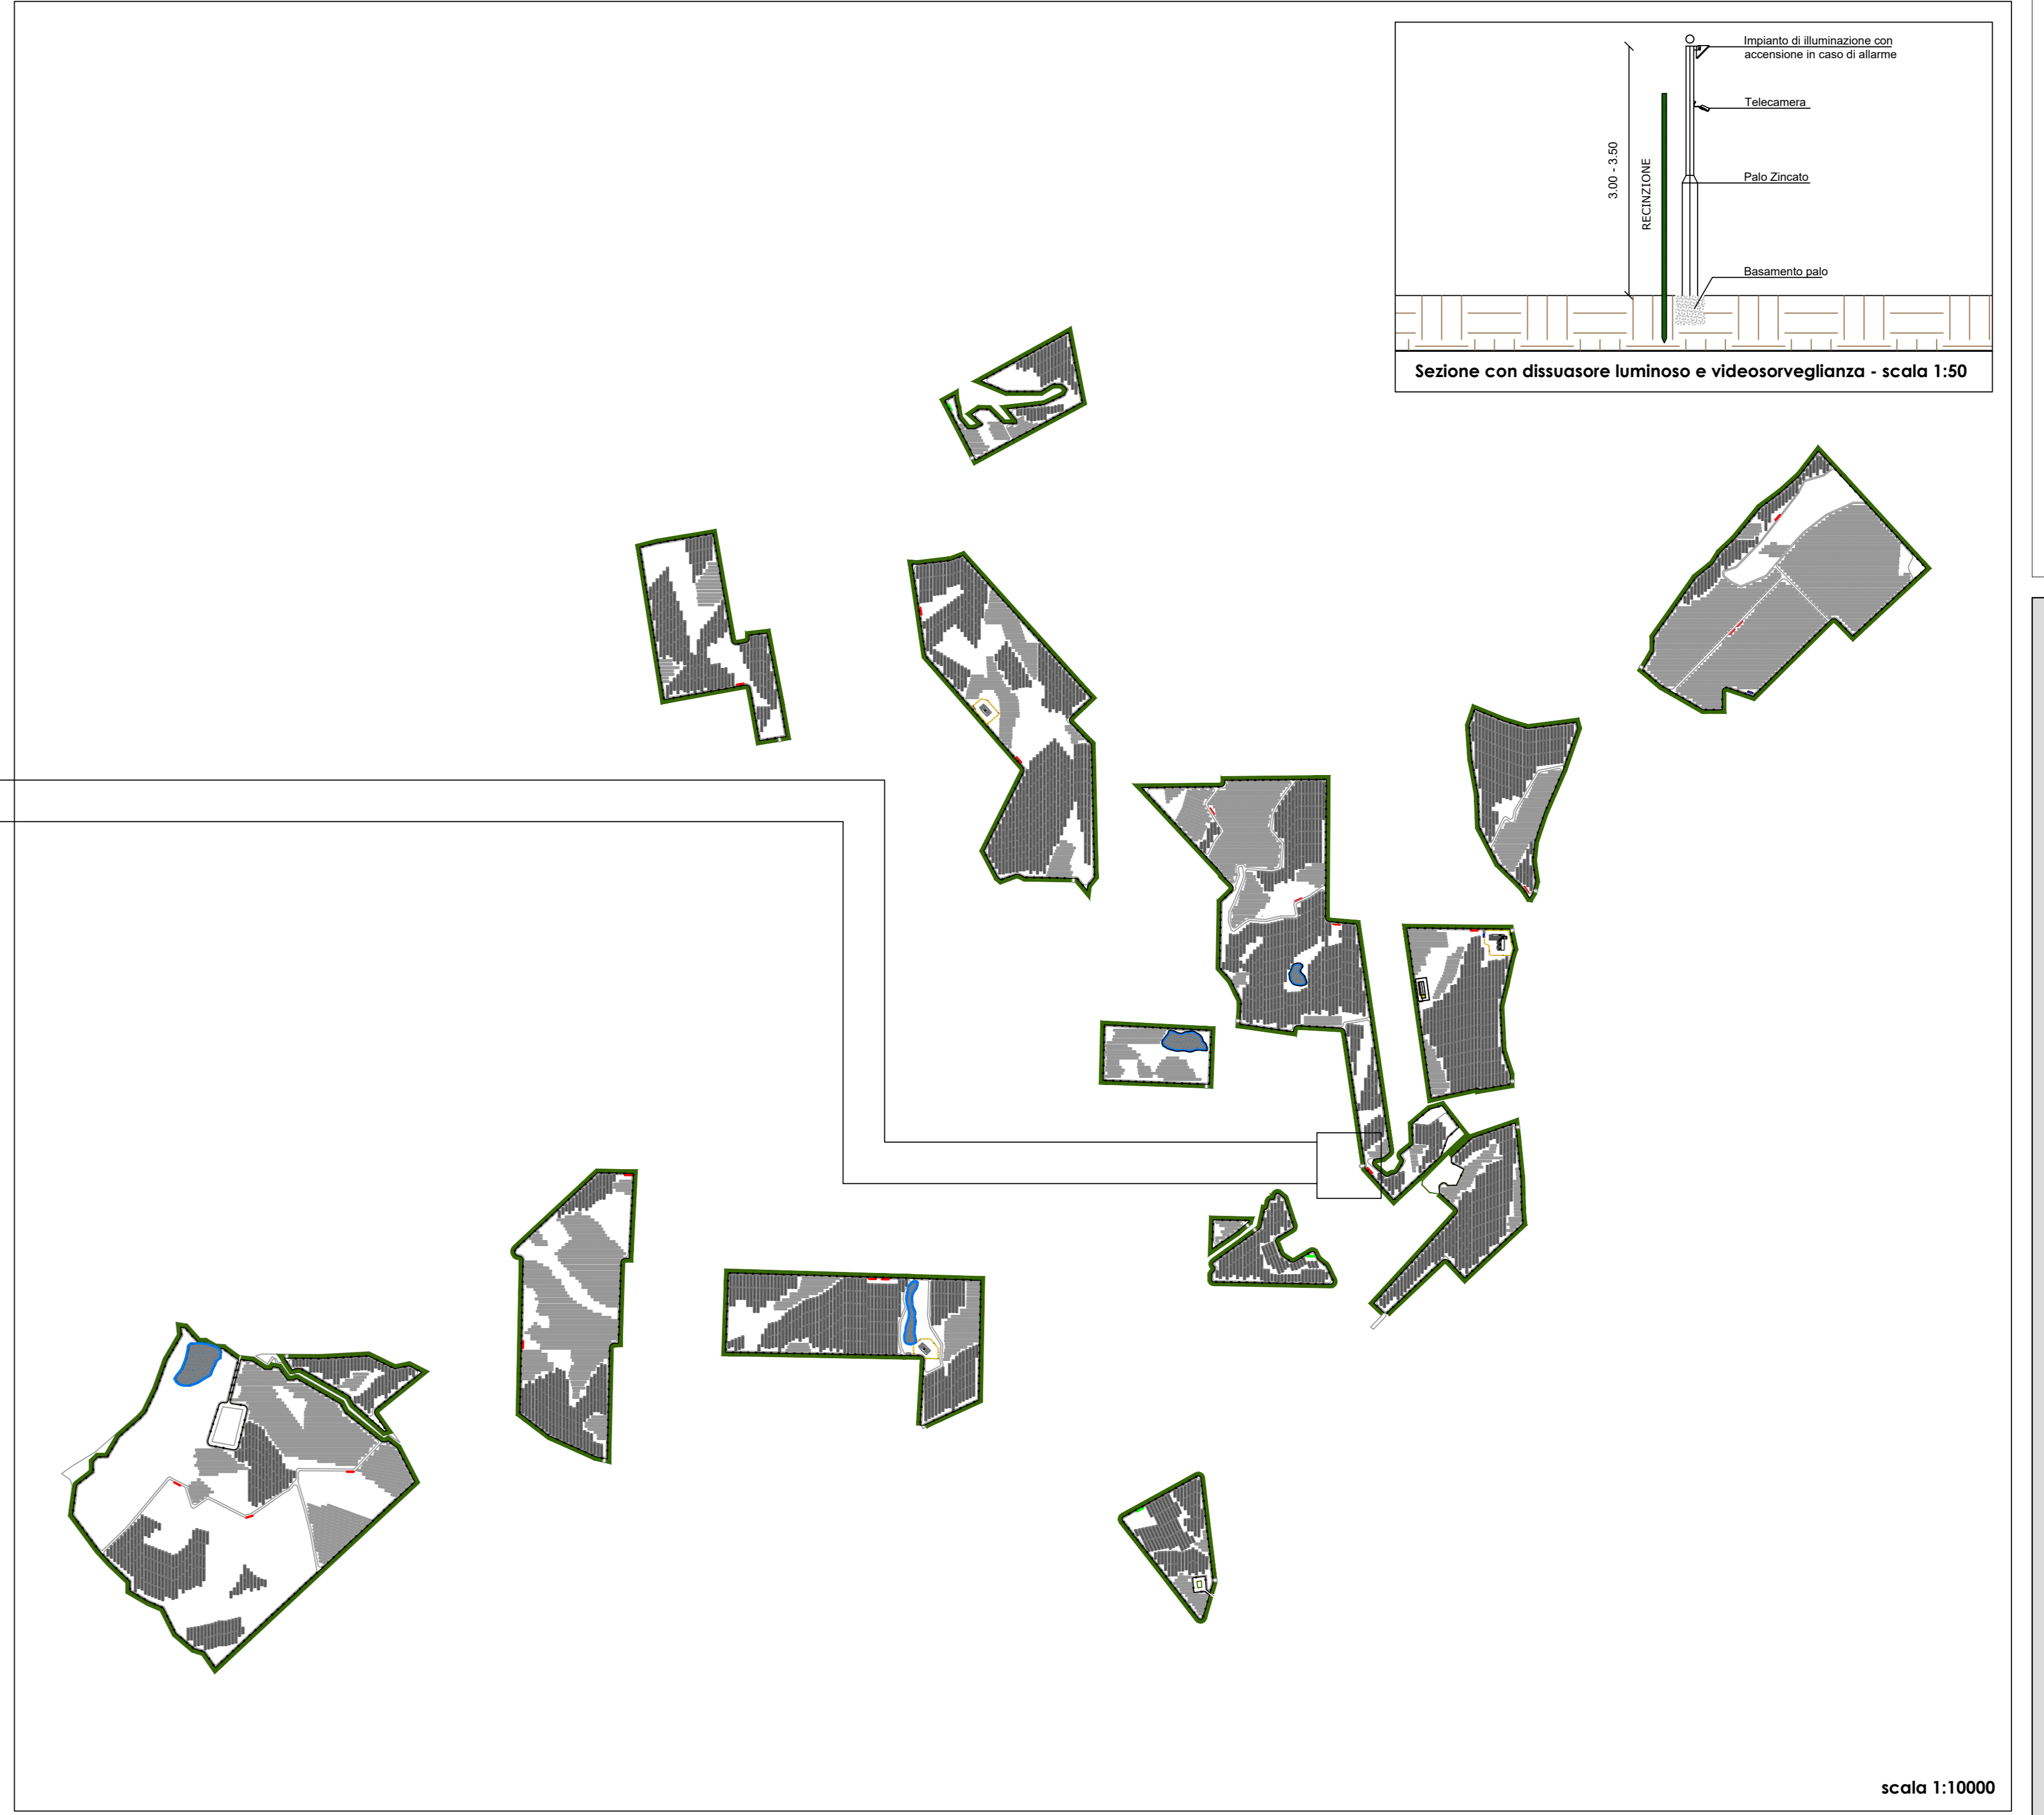


- ### Legenda
- Sistema di Videosorveglianza (659 Telecamere)
  - Fascia di Mitigazione
  - Recinzione
  - Bacino Idrico
  - Viabilità
  - Moduli Fotovoltaici (Tracker/Fissi)
  - Trasformatori di campo (da 6,6MVA e 3,3MVA)
  - Deposito e Control room

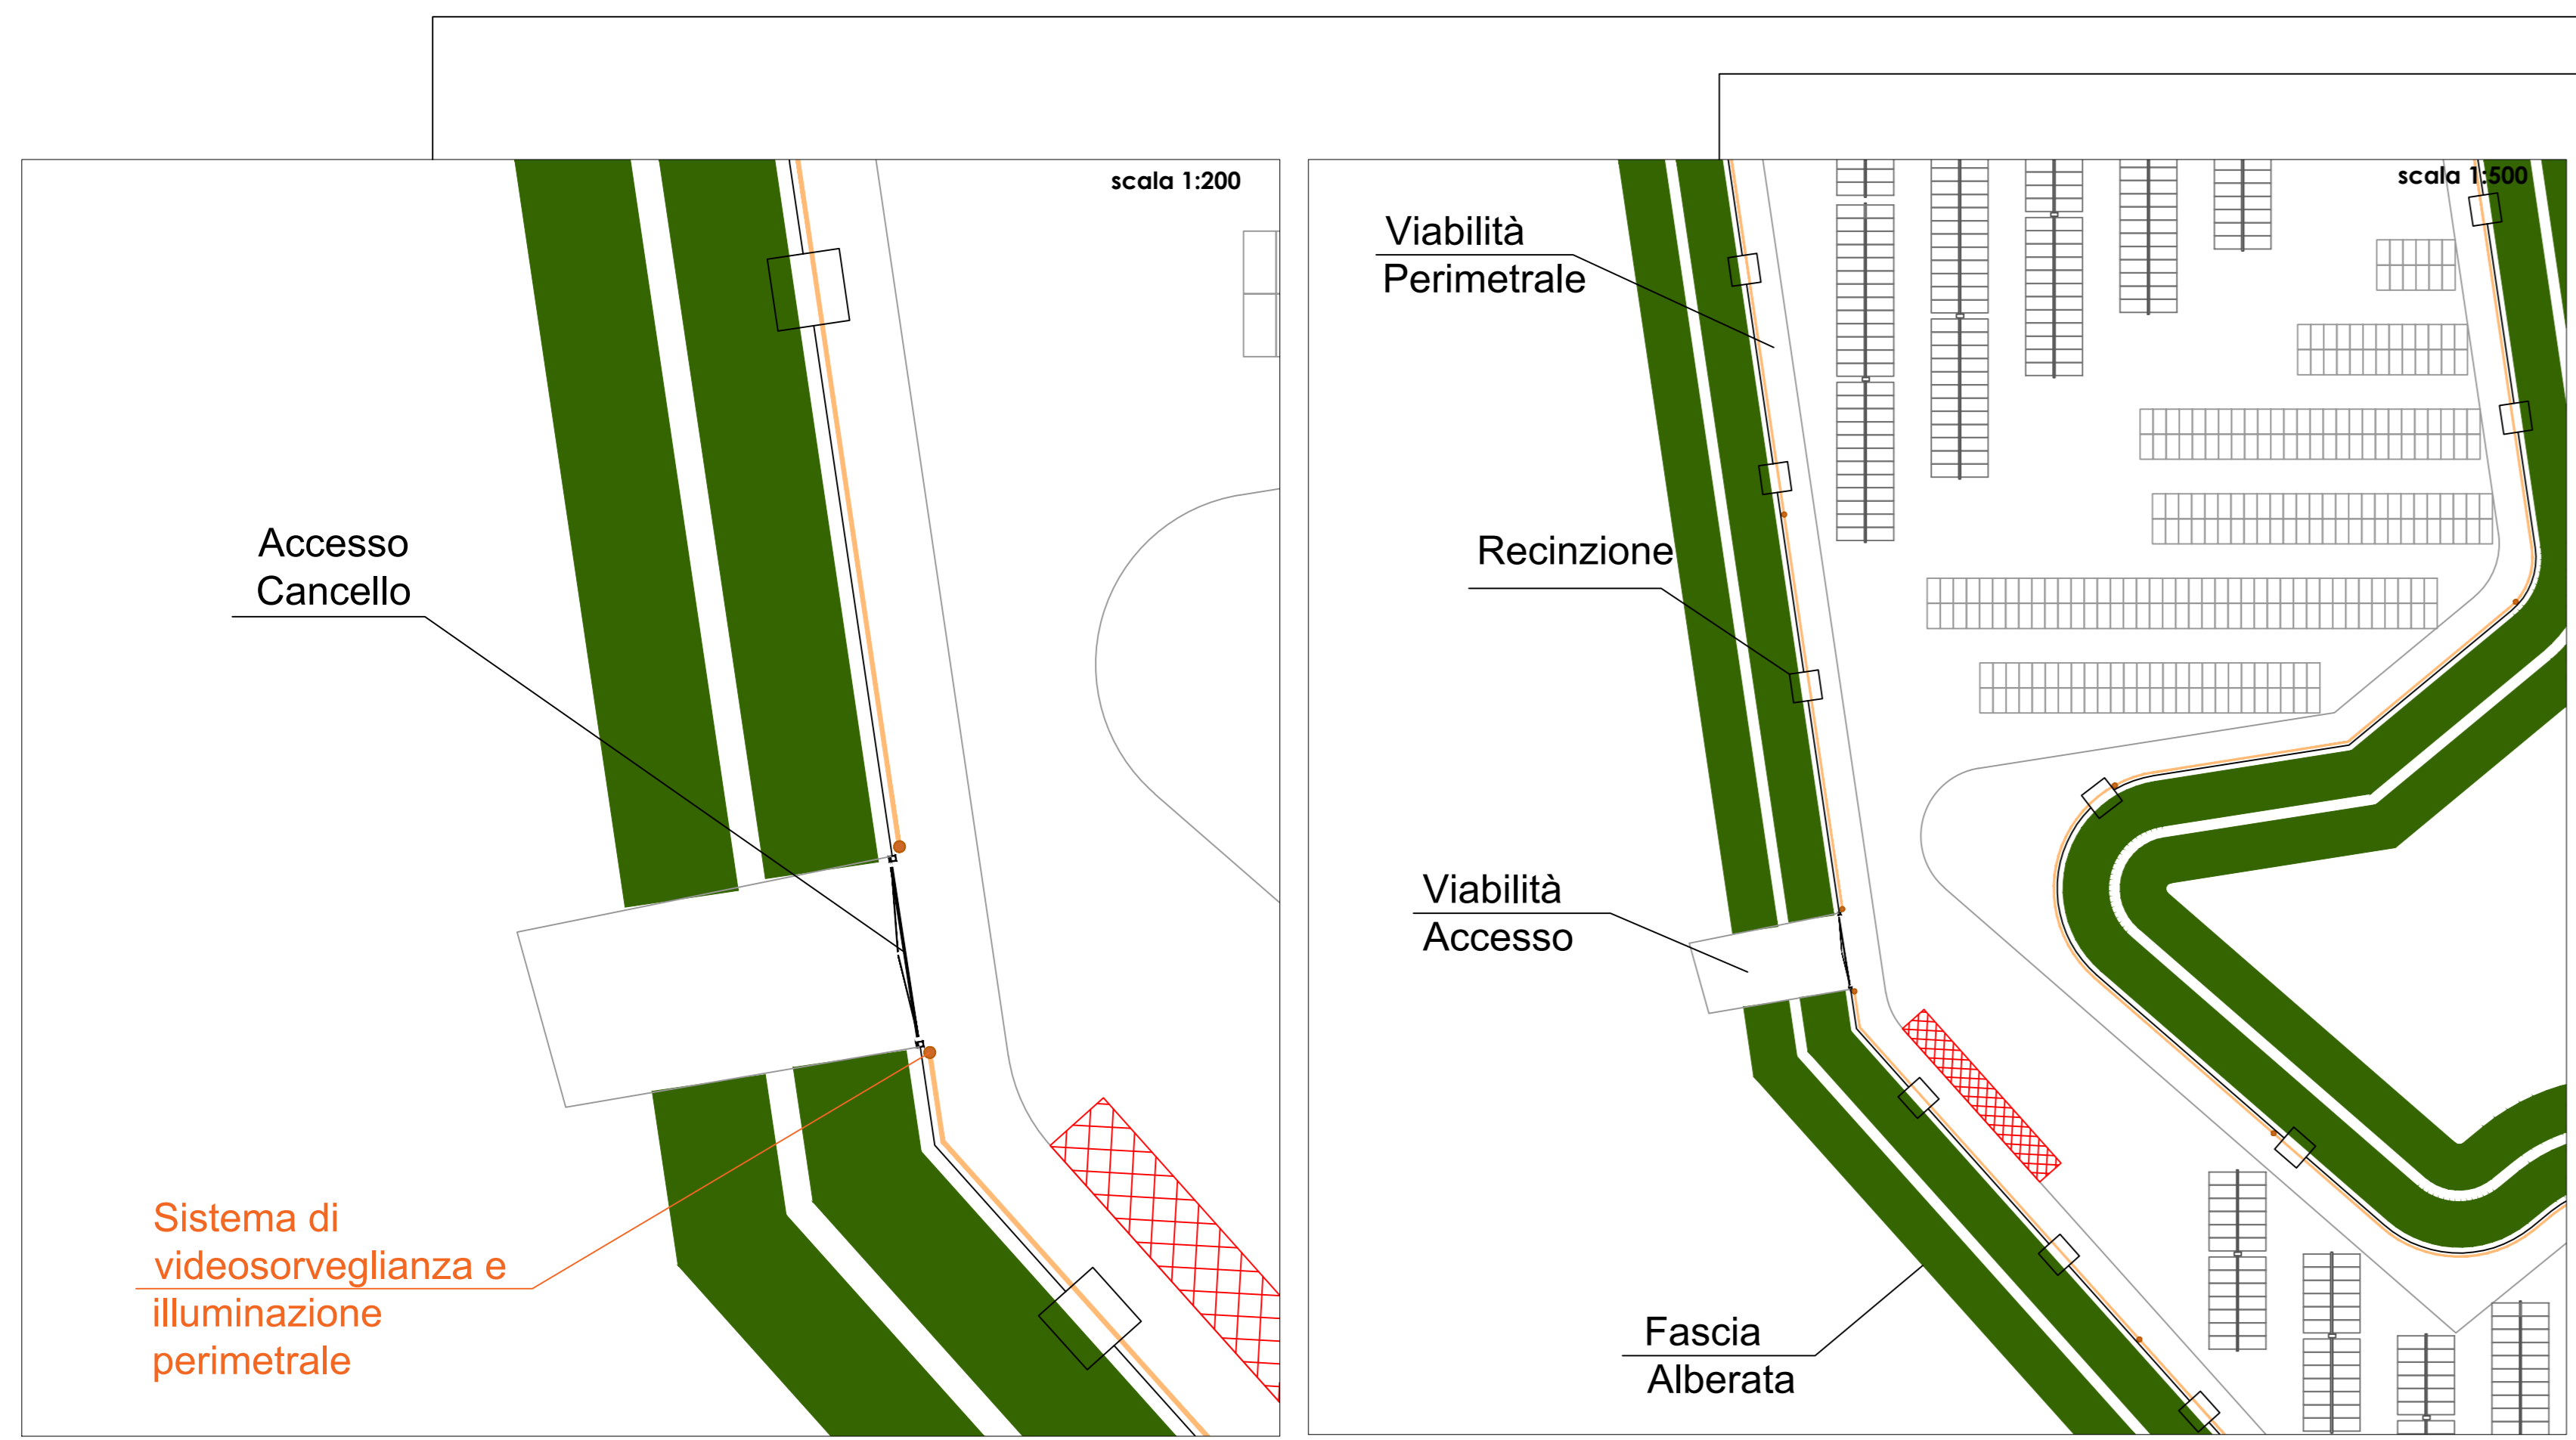

Alta Capital 12 S.r.l.  
Via Ettore De Sonnaz, 19  
10121 Torino (TO)  
P.Iva 12531540016  
PEC altacapital12.pec@maildoc.it

**Progettista**

**ID&A**  
Industrial Designers & Architects

Industrial Designers and Architects S.r.l.  
via Cadore, 45  
20038 Seregno (MB)  
p.iva 07242770969  
PEC ideaplan@pec.it mail info@ideaplan.biz

Progetto per la realizzazione dell'Impianto agrivoltaico integrato ecocompatibile "Rolica 2" da 130,00 MWp a Gangi 90024 (PA).

**Elaborati del Progetto Definitivo**

Layout della viabilità generale, recinzioni e videosorveglianza

Revisione	n.	data	aggiornamenti
	1		
	2		
	3		

Elenco Elab.

**RS 06 EPD**

**0012 A0**

nome file	data	nome	firma
rs.06.epd.0012.a.0	01.02.2022	Fiacco	
	01.02.2022	Ferraro	
	01.02.2022	Speciale	

DATA 01.02.2022 scale varie