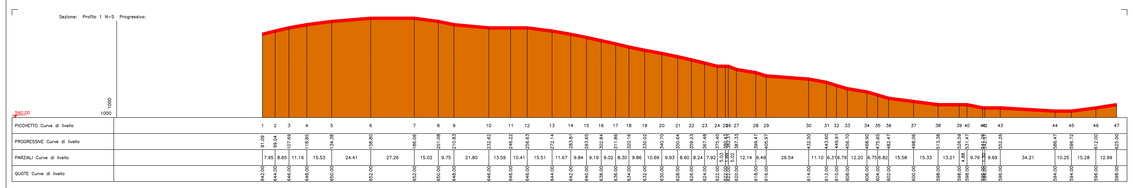
Sezione: Profilo 1 N-S Progressivo:
PICCHETTO Curve di livello
PROGRESSIVE Curve di livello
PARZIALI Curve di livello
QUOTE Curve di livello

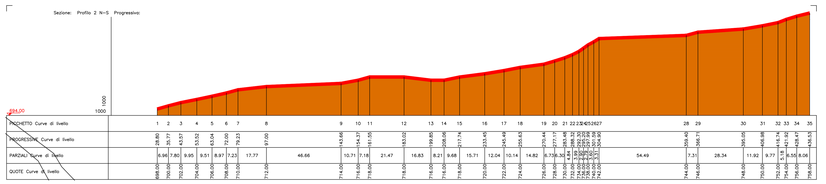
Sezione: Profilo 2 N-S Progressivo:
PICCHETTO Curve di livello
PROGRESSIVE Curve di livello
PARZIALI Curve di livello
QUOTE Curve di livello

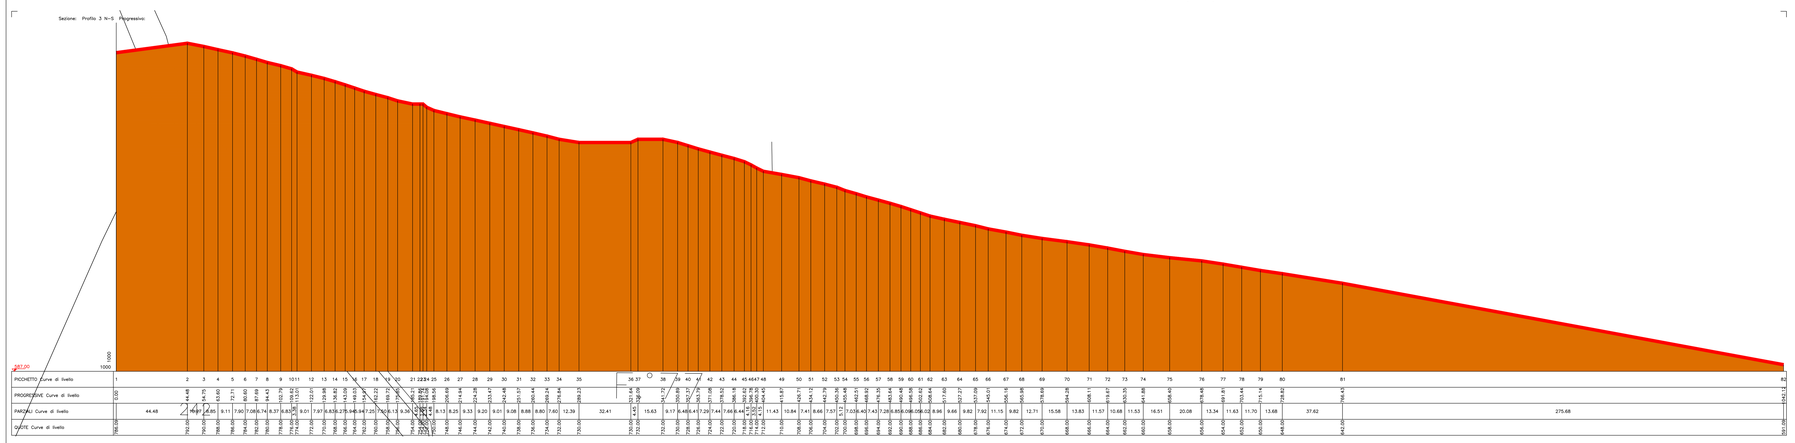
Sezione: Profilo 3 N-S Progressivo:
PICCHETTO Curve di livello
PROGRESSIVE Curve di livello
PARZIALI Curve di livello
QUOTE Curve di livello

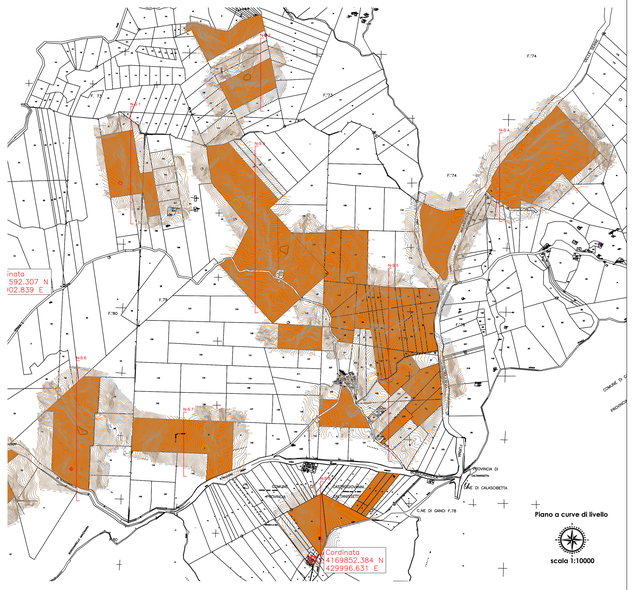
