SEZIONE Y1

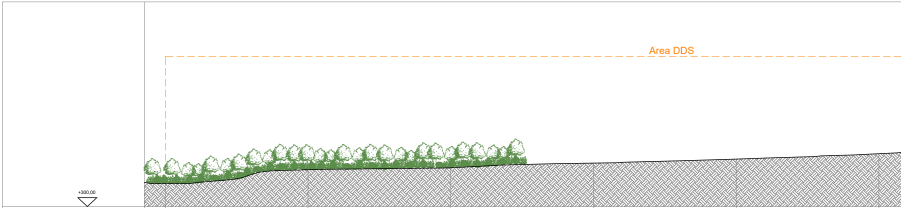
Area DDS
+300,00

QUOTE TERRENO	308,00	312,90	313,56	315,20	316,62	318,50
DISTANZE PROGRESSIVE TERRENO	0,00	50,00	100,00	150,00	200,00	250,00

SEZIONE X1

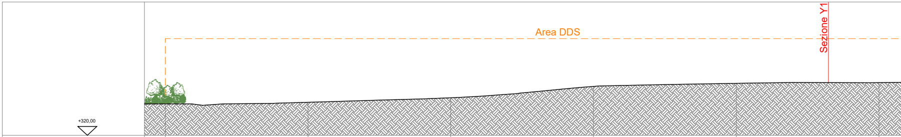
Sezione Y1
Area DDS
+320,00

QUOTE TERRENO	331,00	331,55	333,15	337,11	338,20	338,43
DISTANZE PROGRESSIVE TERRENO	0,00	50,00	100,00	150,00	200,00	250,00

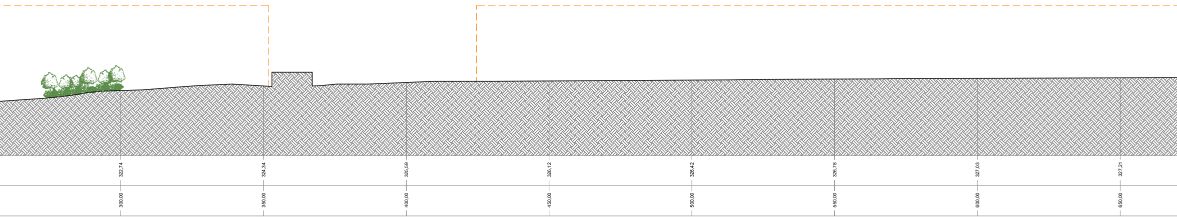
322,74
324,34
325,59
326,12
326,42
326,78
327,03
327,21
300,00
350,00
400,00
450,00
500,00
550,00
600,00
650,00

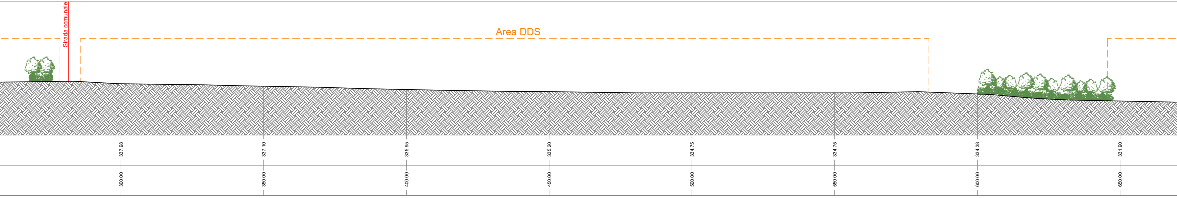
Strada comunale
Area DDS
337,98
337,10
335,95
335,20
334,75
334,75
334,38
331,90
300,00
350,00
400,00
450,00
500,00
550,00
600,00
650,00

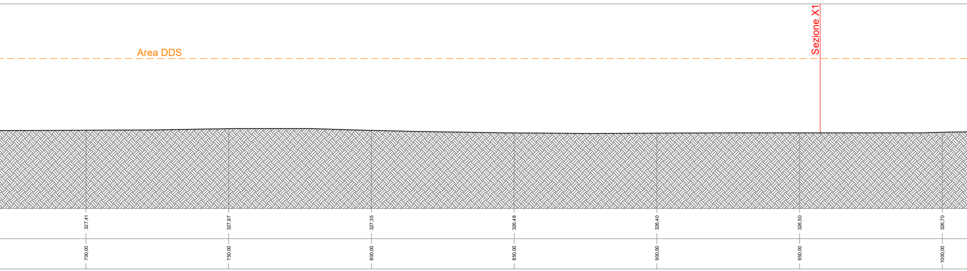
Area DDS
Sezione X1
327,41
327,97
327,35
326,48
326,40
326,50
326,70
700,00
750,00
800,00
850,00
900,00
950,00
1000,00

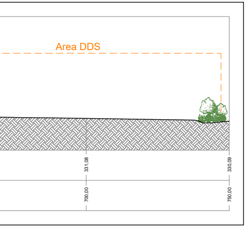
Area DDS
331,08
330,09
700,00
750,00

SEZIONE X2

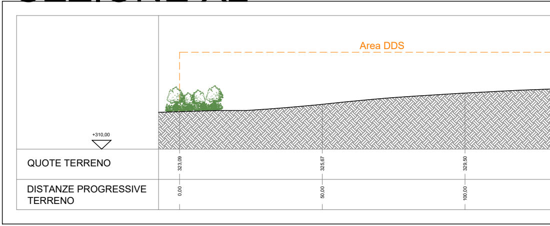
Area DDS
+310,00
QUOTE TERRENO
DISTANZE PROGRESSIVE TERRENO
323,09
325,67
329,50
0,00
50,00
100,00

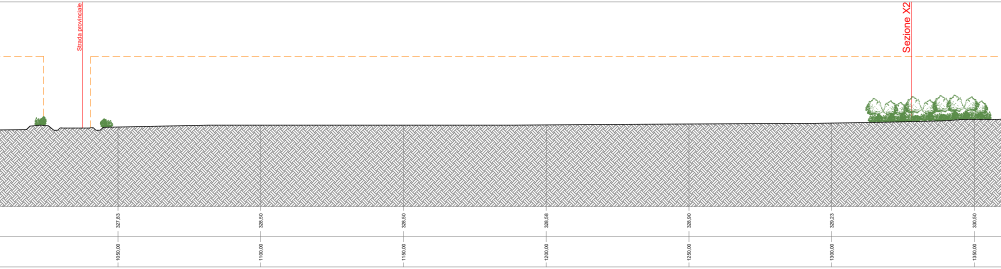
Strada provinciale
Sezione X2
327,83
328,50
328,50
328,58
328,90
329,23
330,50
1050,00
1100,00
1150,00
1200,00
1250,00
1300,00
1350,00

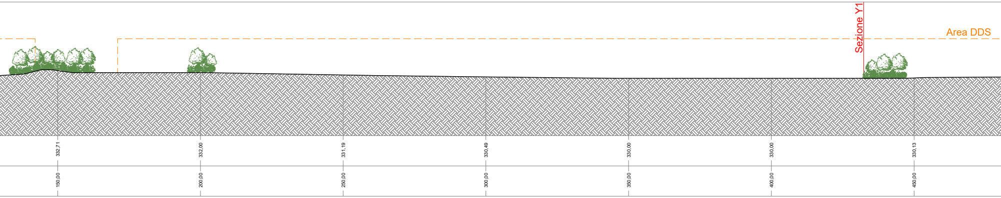
Sezione Y1
Area DDS
332,71
332,00
331,19
330,49
330,00
330,00
330,13
150,00
200,00
250,00
300,00
350,00
400,00
450,00

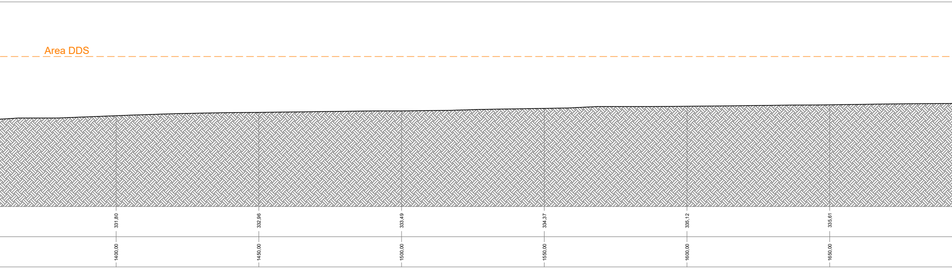
Area DDS
331,80
1400,00
332,96
1450,00
333,49
1500,00
334,37
1550,00
335,12
1600,00
335,61
1650,00

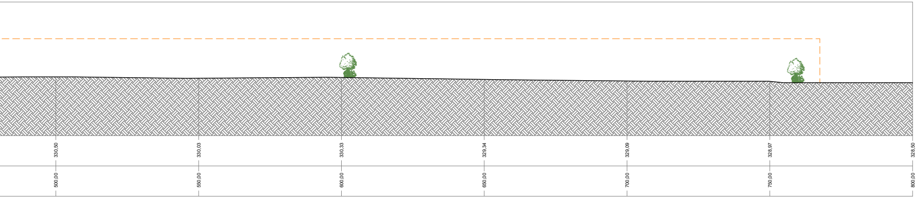
330,50
500,00
330,03
550,00
330,33
600,00
329,34
650,00
329,09
700,00
328,97
750,00
328,50
800,00

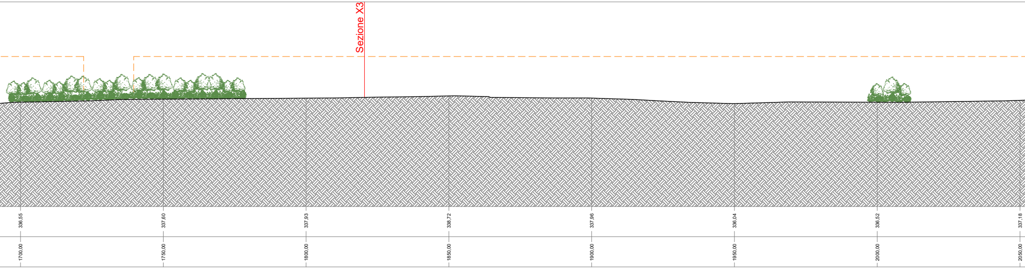
Sezione X3
336,55
337,60
337,93
338,72
337,96
336,04
336,52
337,18
1700,00
1750,00
1800,00
1850,00
1900,00
1950,00
2000,00
2050,00

SEZIONE X3

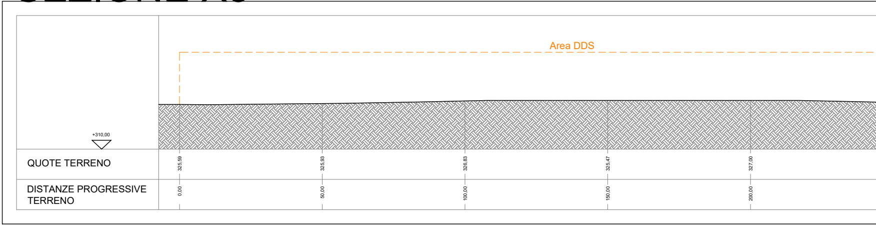
Area DDS
+310,00
QUOTE TERRENO
325,59
325,93
326,83
325,47
327,00
DISTANZE PROGRESSIVE TERRENO
0,00
50,00
100,00
150,00
200,00

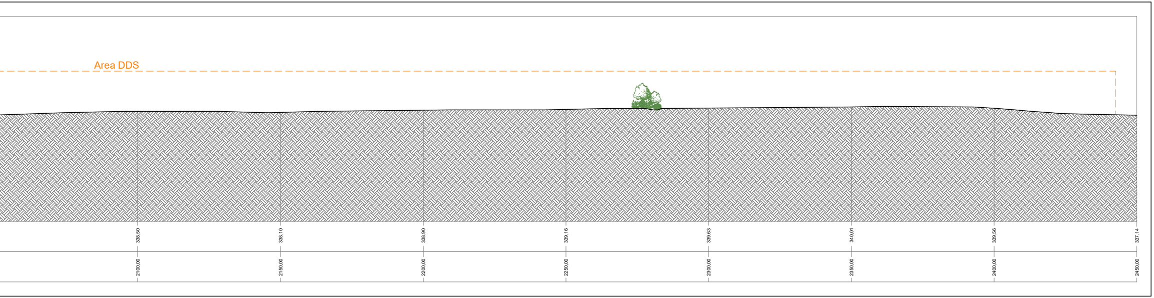
Area DDS
338,50
338,10
338,90
339,16
339,63
340,01
339,56
337,14
2100,00
2150,00
2200,00
2250,00
2300,00
2350,00
2400,00
2450,00

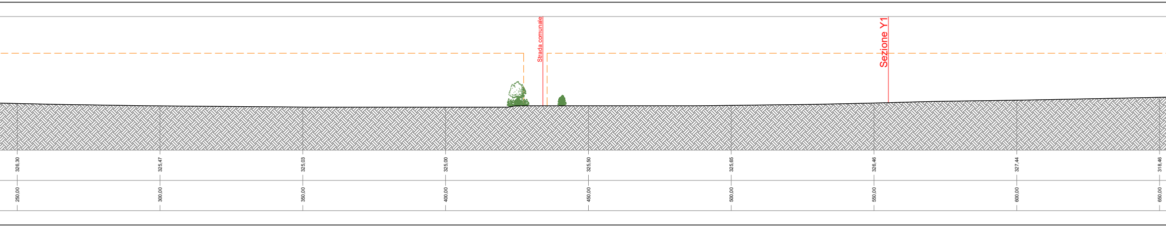
Strada comunale
Sezione Y1
326,30
325,47
325,03
325,00
325,50
325,65
326,46
327,44
318,46
250,00
300,00
350,00
400,00
450,00
500,00
550,00
600,00
650,00

KEYM
Scala

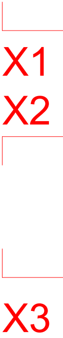

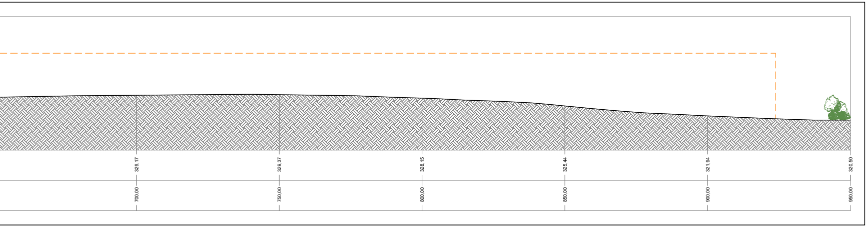
329,17
329,37
328,15
325,44
321,94
320,50
700,00
750,00
800,00
850,00
900,00
950,00

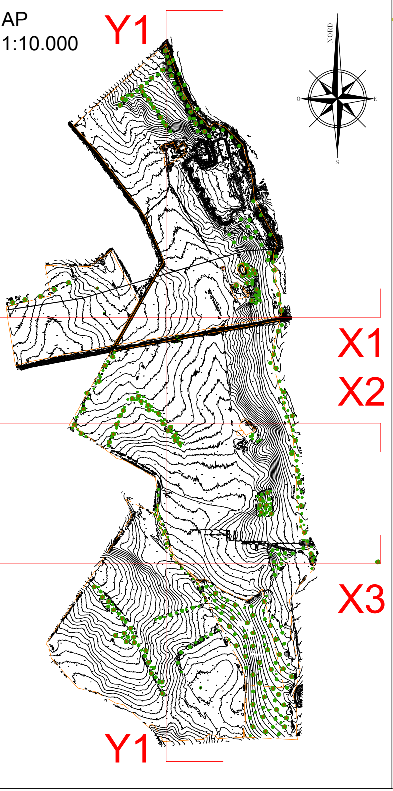
AP
1:10.000
Y1
NORD
O
E
S
X1
X2
X3
Y1

COMUNE DI POIRINO

MARCO TASSARA
19.12.2022
13:47:00
GMT+00:00

IMPIANTO AGRIVOLTAICO
"FATTORIA SOLARE PARADISO"

Procedimento di Valutazione di
Impatto Ambientale ex art. 23
D.Lgs 152/2006

LOCALITA'

Frazione Ternavasso - Poirino (TO)

PROGETTISTA

REN 176 SRL

MARCO
GIANNETTONI
19.12.2022
14:28:32
GMT+00:00

Ing. Marco Giannettoni
Iscr. Albo Ingegneri Prov. Genova n°7371
Via Montefiorito 56/1
16036 Recco (GE)
tel +39 329 2106074
marco.giannettoni@renergetica.com

PROPONENTE

REN 176 SRL

Salita Santa Caterina 2/1 - 16123 Genova
tel 010.6422384
mail: ren176@pec.it
P.IVA 02644780997

OGGETTO

Sezioni generali dello stato di fatto

DATA	
Dicembre 2022	SCALA: 1:1.000
	FORMATO: A4 x15

TIMBRO / FIRMA	N. TAV.
REN 176 S.r.l., Marco Giannettoni (Firmato digitalmente)	2_03