SEZIONE IMPALCATO IN CAMPATA

– 1:20 –

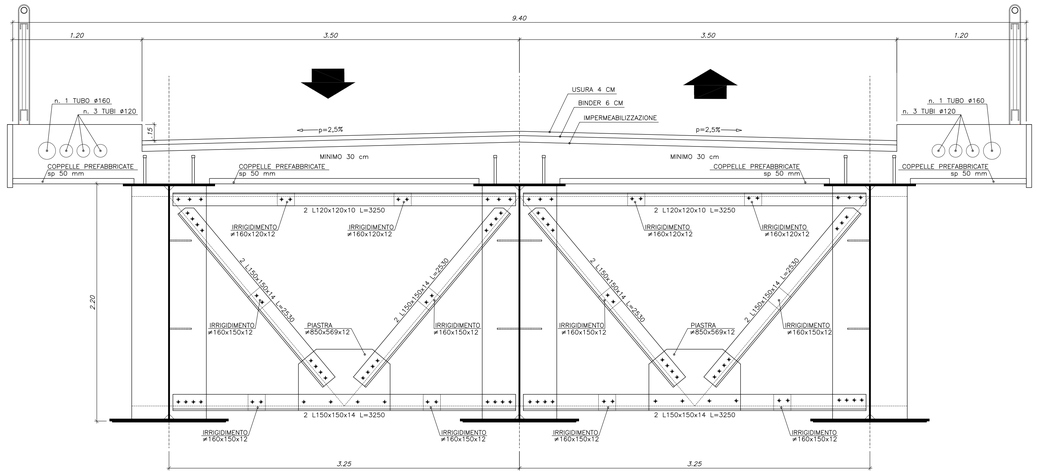

TRAVE IN MEZZERIA

– 1:20 –

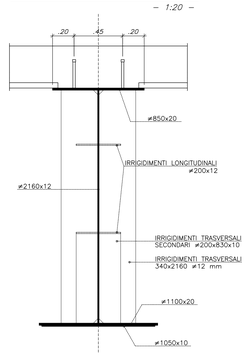

SEZIONE A-A

– 1:10 –

SEZ. SOLETTA IN CORRISP. APPOGGIO SPALLE

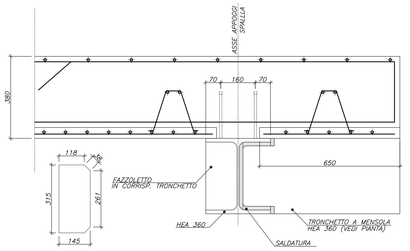

SEZIONE IMPALCATO SU APPOGGIO

– 1:20 –

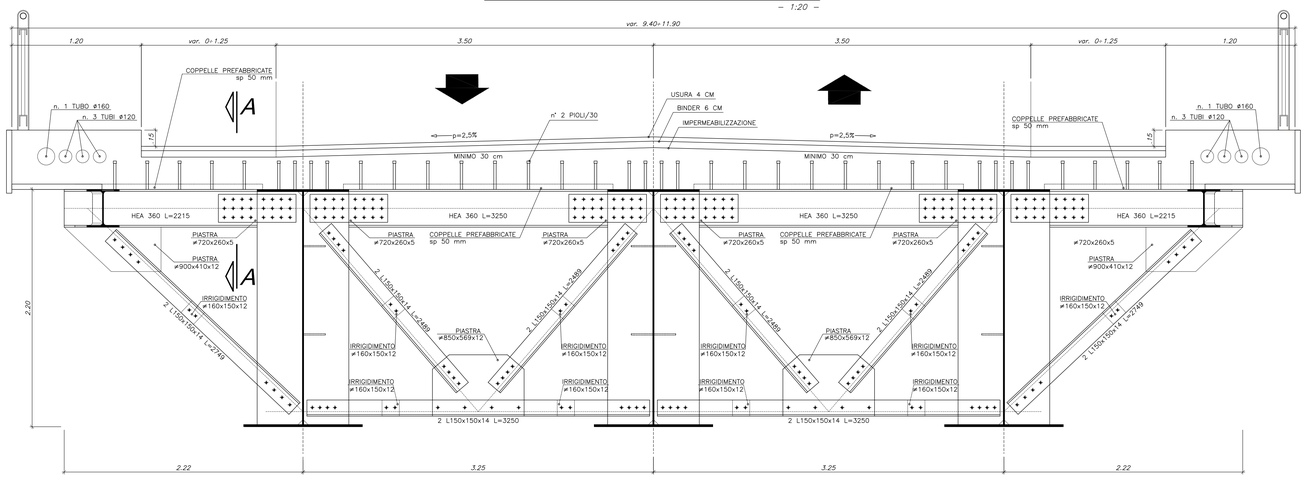

TRAVE SULL'APPOGGIO

– 1:20 –

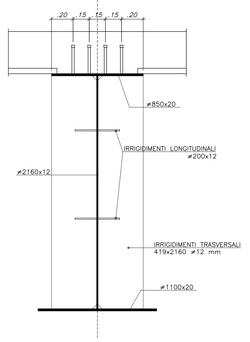

SALDATURE

Tutte le saldature devono essere continue.
Lo spessore della saldatura (A) deve essere uguale a 1/2 dello spessore minimo (Y) da saldare, eccetto dove distintamente indicato.

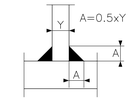

SIMBOLOGIA FORO-BULLONE

DIAM. DI FILETTATURA	M12	M14	M16	M18	M20	M22	M24	M27
DIAM. FORI (UNI ENV 1993-1-1 §7.5.2)	13	15	18	20	22	24	26	30
BULL. FORO NORMATO	●	✿	◑	◕	○	◔	◕	◎
COPPIE SERRAGGIO (Nm) (D.M. 9-1-1996 §4.4)	127	204	317	436	620	840	1070	1566

NOTA:
LE CARATTERISTICHE DEI MATERIALI DI CUI AL PRESENTE ELABORATO SONO RICAVATE DALL'ELABORATO DI RIFERIMENTO: "OPERE FUORI LINEA – VIABILITA' – CARATTERISTICHE DEI MATERIALI E NOTE" (cod. IG51–00–E–CV–IT–OC0000–001–A)

PROSPETTO IMPALCATO

– 1:50 –

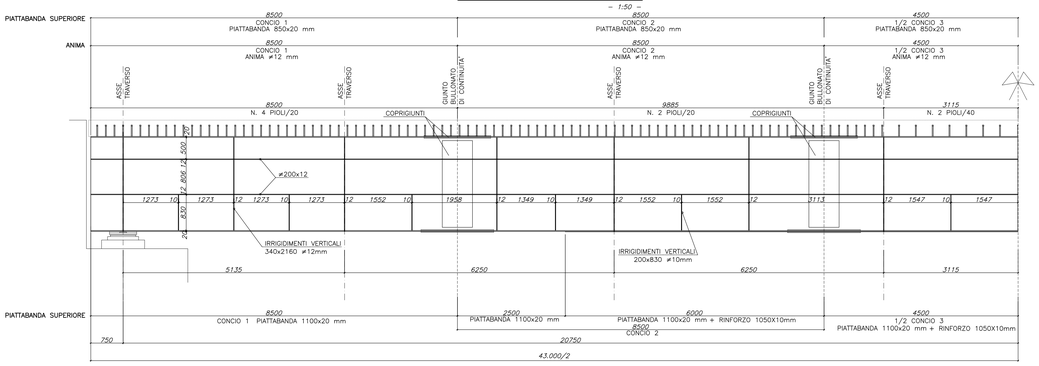

SCHEMA CONTROFRECCIA

– 1:100 –

SPEZZATE INSERITE IN UN ARCO DI CERCHIO DA INTENDERSI RISPETTO ALLA LIVELLETTA

PIANTA IMPALCATO

– 1:100 –

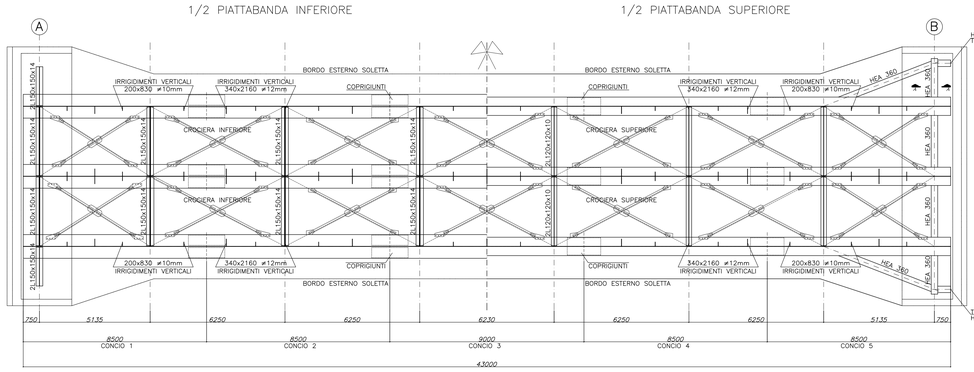

COMMITTENTE:

RFI RETE FERROVIARIA ITALIANA
GRUPPO FERROVIE DELLO STATO ITALIANE

ALTA SORVEGLIANZA:

ITALFERR
GRUPPO FERROVIE DELLO STATO ITALIANE

GENERAL CONTRACTOR:

Consorzio Cociv
Consorzio Collegamenti Integrati Veloci

INFRASTRUTTURE FERROVIARIE STRATEGICHE DEFINITE DALLA LEGGE OBIETTIVO N.443/01

TRATTA A.V./A.C. TERZO VALICO DEI GIOVI
PROGETTO ESECUTIVO

Adeguamento nodo di Pontedecimo
Ponte sul T. Verde - Impalcato : Planimetria gen. pianta e sezioni

GENERAL CONTRACTOR	DIRETTORE LAVORI	SCALA:
Consorzio Cociv, Ing. G. Guagnozzi		varie

COMMESSA	LOTTO	FASE	ENTE	TIPO DOC.	OPERA/DISCIPLINA	PROGR.	REV.
I G 5 1	0 1	E	C V	A Z	N V 0 7 0 X	0 0 3	A

PROGETTAZIONE

Rev.	Descrizione emissione	Redatto	Data	Verificato	Data	Progettista Integratore	Data	IL PROGETTISTA
A00	Prima emissione	Leonardo Str. / E. Pagani	17/09/2012	Ing. F. Colla	18/09/2012		21/09/2012	Ing. T. GHELLANDI

n. Elab. | Nome File: IG51-01-E-CV-AZ-NV07-0X-003-A00.dwg | CUP: F81H92000000008

Scala di plot: 1: 1