


# PIANTA FONDAZIONI A SCAVI APERTI

- 1:200 -

Tabella punti di tracciamento		
Nome	E	N
P01	54282.875	155833.980
P02	54283.987	155830.845
P03	54303.036	155833.830
P04	54307.944	155836.965
P05	54280.256	155845.465
P06	54287.809	155849.099
P07	54283.401	155847.618
P08	54283.548	155848.945
P09	54280.923	155845.744
P10	54285.026	155844.462
P11	54280.883	155843.565
P12	54284.683	155845.138
P13	54284.447	155858.887
P14	54286.108	155890.878
P15	54286.358	155890.432
P16	54280.988	155892.780
P17	54282.245	155895.521
P18	54287.857	155897.802
P19	54287.610	155898.237
P20	54285.381	155897.358
P21	54287.887	155875.980
P22	54278.818	155875.224
P23	54278.174	155872.778
P24	54278.982	155870.725
P25	54278.686	155868.888
P26	54280.708	155870.110
P27	54280.455	155870.551
P28	54284.278	155873.428
P29	54287.890	155878.088
P30	54272.087	155894.810
P31	54271.737	155894.307
P32	54274.388	155891.988
P33	54270.246	155878.080
P34	54274.026	155881.477
P35	54286.900	155885.438
P36	54289.785	155885.428
P37	54285.180	155891.123
P38	54282.828	155894.033

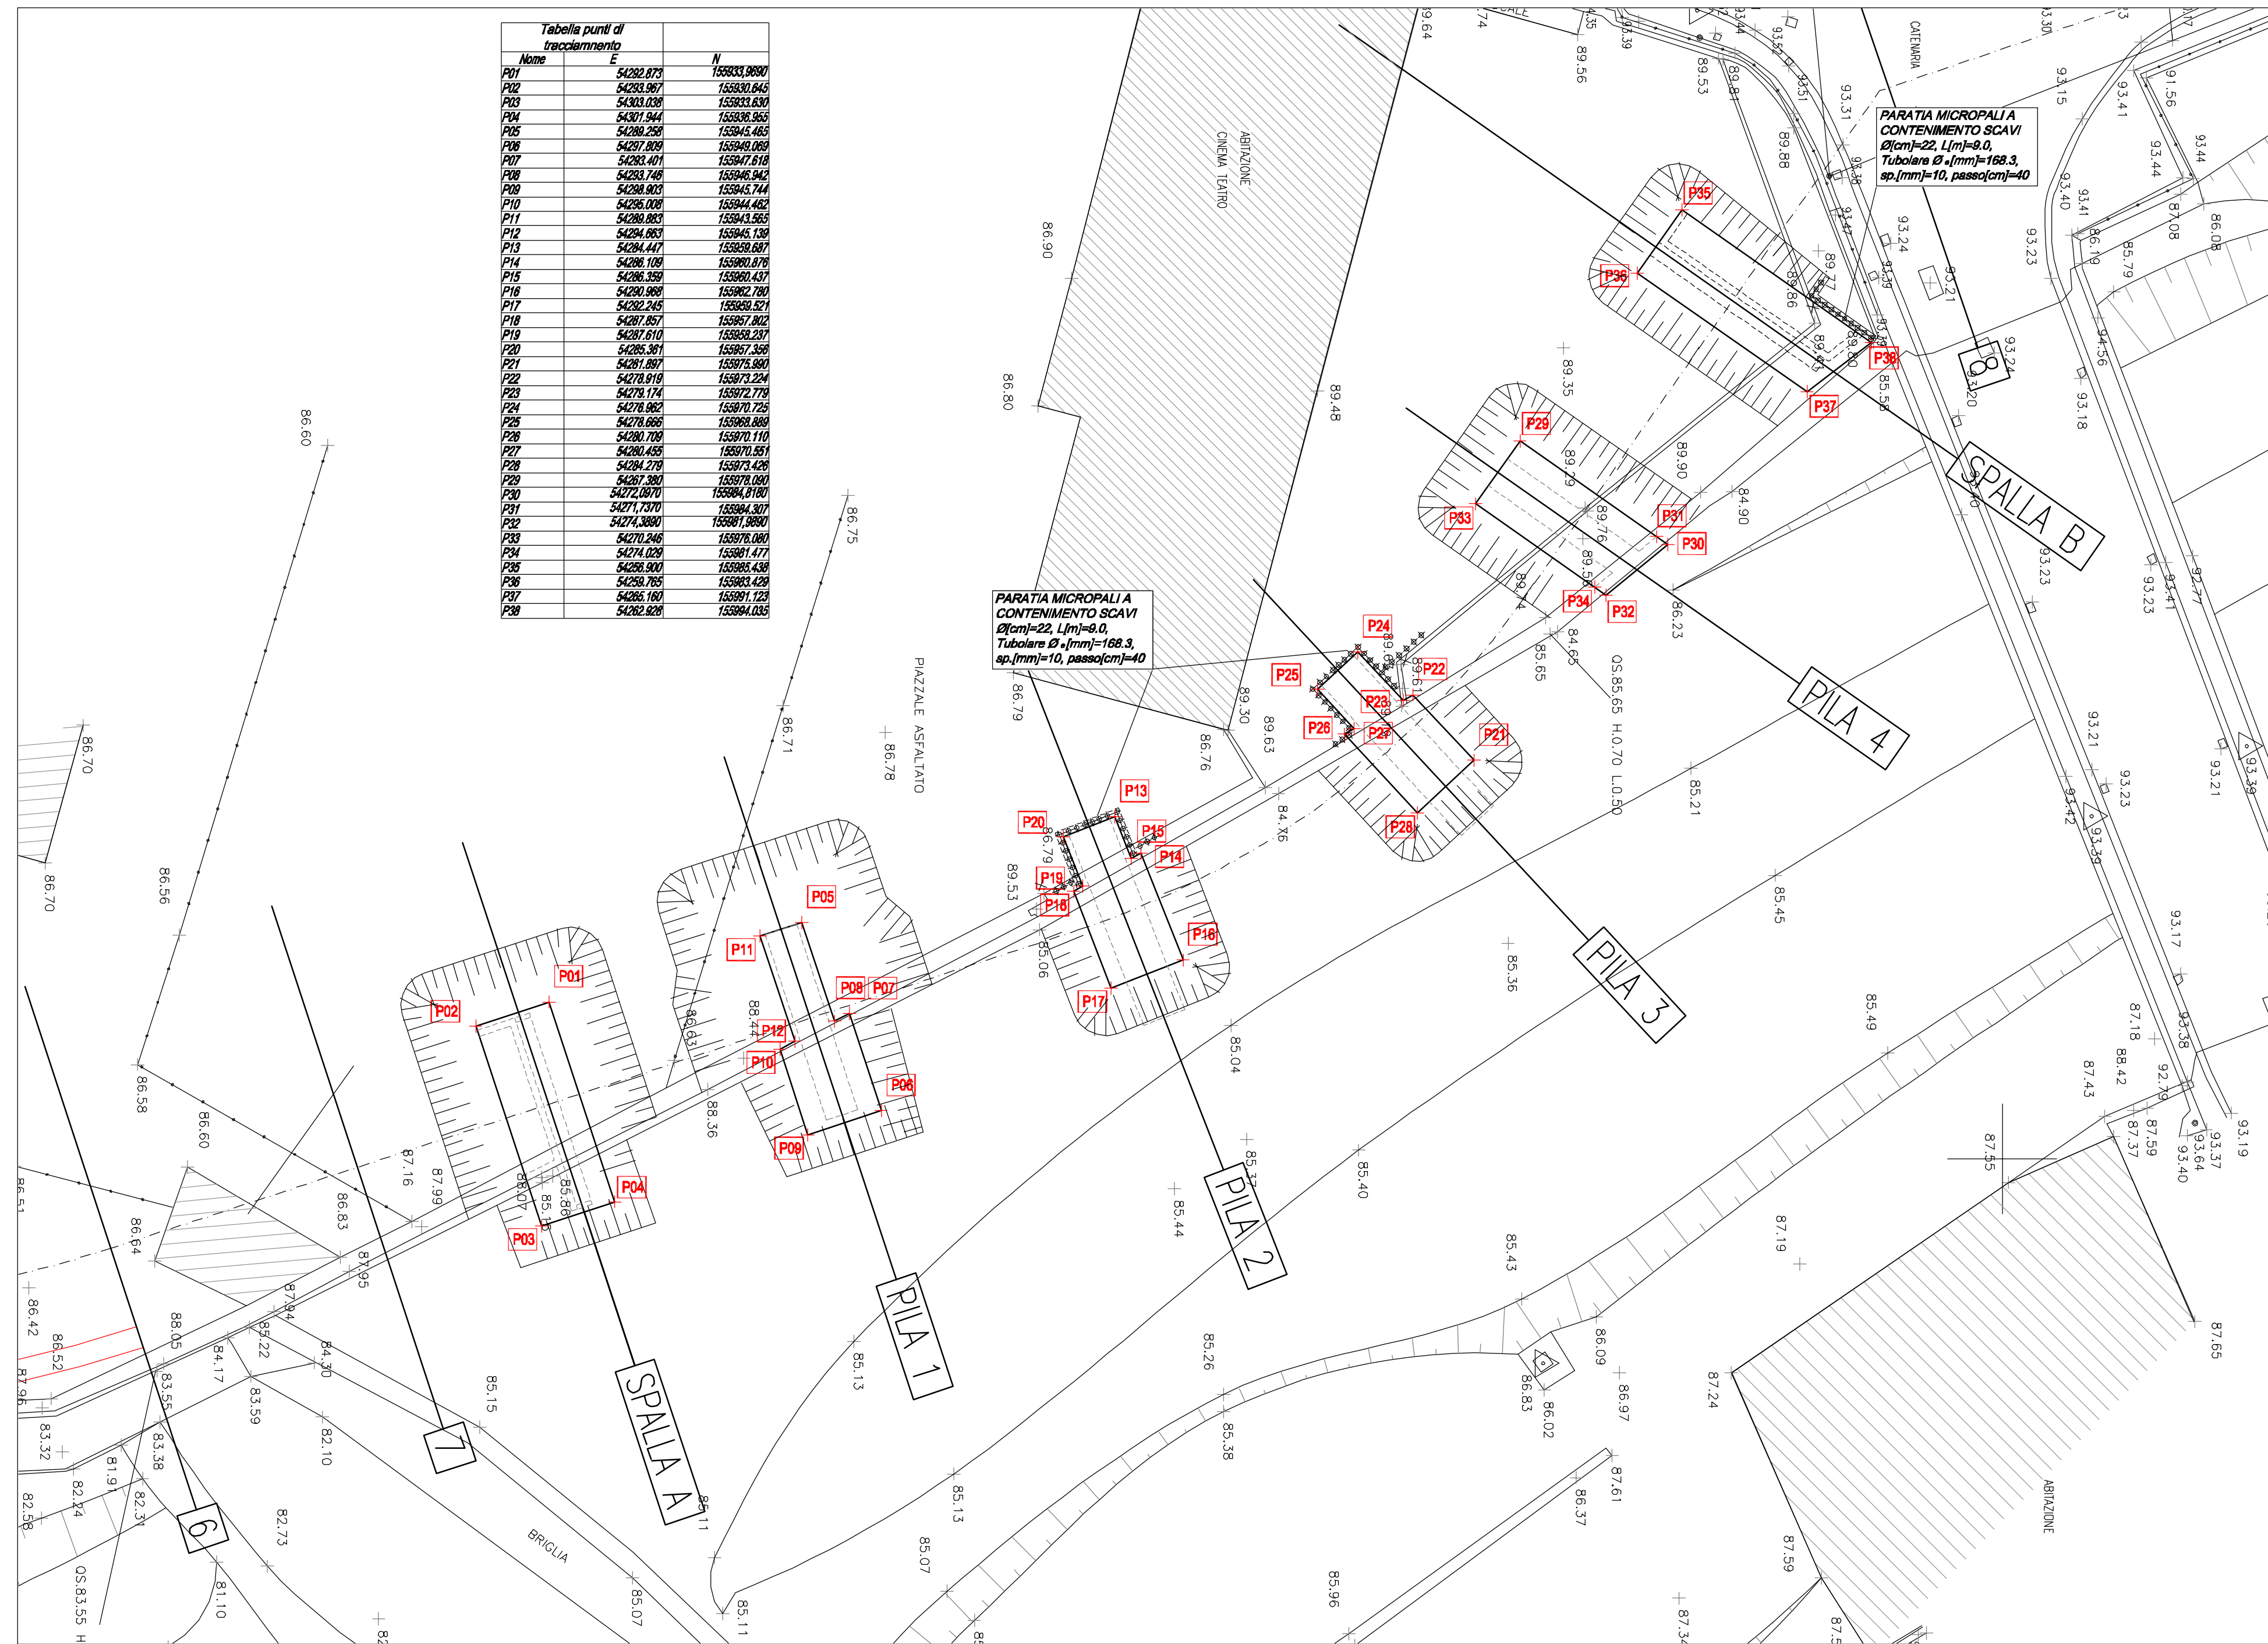

NOTA:  
 LE CARATTERISTICHE DEI MATERIALI DI CUI AL PRESENTE  
 ELABORATO SONO RICAVATE DALL'ELABORATO DI RIFERIMENTO:  
 "OPERE FUORI LINEA - VIABILITA' - CARATTERISTICHE DEI MATERIALI  
 E NOTE" (cod. IG51-00-E-CV-TT-OC0000-001-A)

COMMITTENTE:



ALTA Sorveglianza:



GENERAL CONTRACTOR:



INFRASTRUTTURE FERROVIARIE STRATEGICHE DEFINITE DALLA  
 LEGGE OBIETTIVO N.443/01

TRATTA A.V./A.C. TERZO VALICO DEI GIOVI  
 PROGETTO ESECUTIVO

Adeguamento nodo di Pontedecimo  
 Viadotto 1 - Pianta fondazioni con elementi di tracciato

GENERAL CONTRACTOR Consorzio <b>Cociv</b> Ing. G. Guagnozzi	DIRETTORE LAVORI	SCALA: 1:200
--	------------------	-----------------

COMMESSA <b>IG51</b>	LOTTO <b>01</b>	FASE <b>E</b>	ENTE <b>CV</b>	TIPO DOC. <b>P9</b>	OPERA/DISCIPLINA <b>NV070X</b>	PROGR. <b>004</b>	REV. <b>A</b>
-------------------------	--------------------	------------------	-------------------	------------------------	-----------------------------------	----------------------	------------------

Rev.	Descrizione emissione	Redatto	Data	Verificato	Data	Progettista Integratore	Data	IL PROGETTISTA
A00	Prima emissione	Leonardo Str.	17/09/2012	Ing. F. Colla	18/09/2012	E. Pagnini	21/09/2012	Ing. E. GHISLANDI



n. Elab.

Nome File: IG51-01-E-CV-P9-NV070X-004-A00  
 CUP: F81H92000000008