ULTIMA POSIZIONE 73

SEZIONE D-D
– 1:50 –

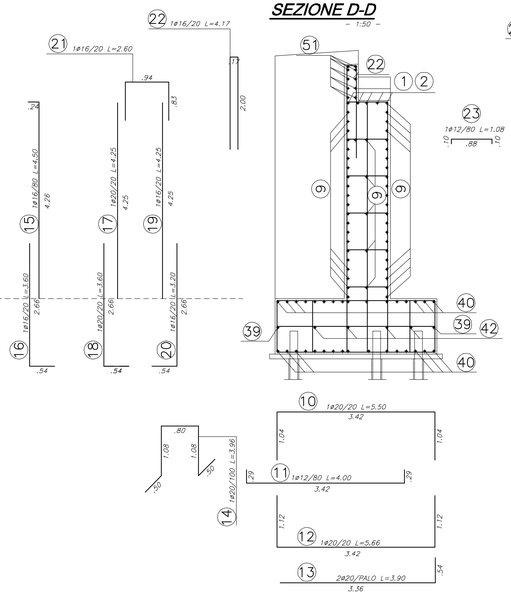

SEZIONE A-A
– 1:50 –

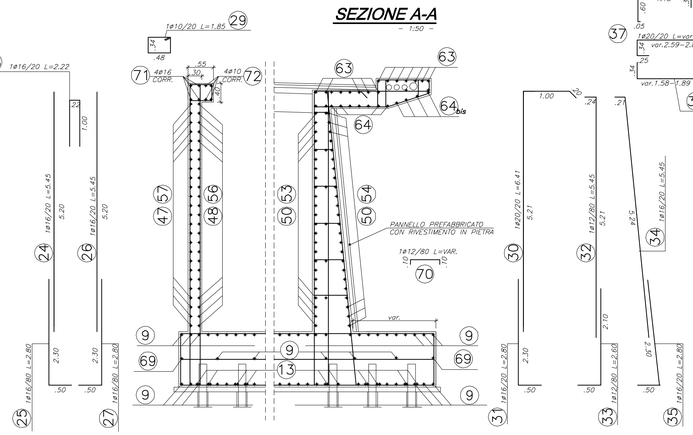

PIANTA FONDAZIONI
– 1:50 –

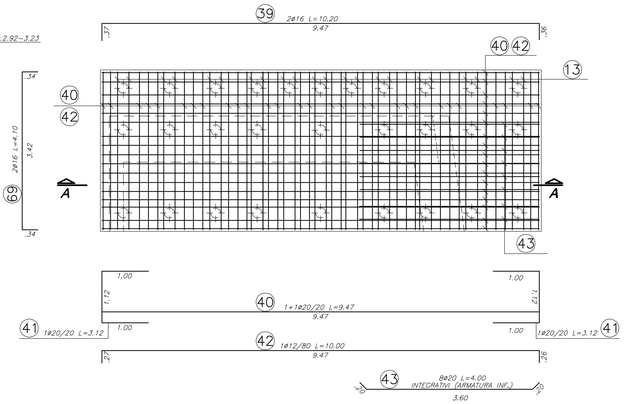

PIANTA E SEZIONE DI RIFERIMENTO

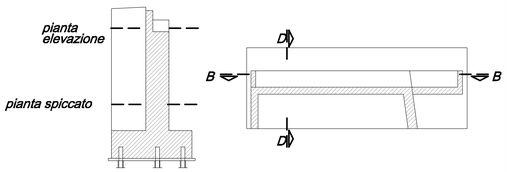

PIEGATURE E QUOTE FERRI

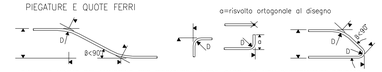

DIAMETRO MINIMO DEL MANDRINO PER PIEGATURE, UNCINI, CAPPI, SE NON DIVERSAMENTE INDICATO:
- D = 4ø; PER ø ≤ 16
- D = 7ø; PER ø > 16

COPRIFERRO

IL COPRIFERRO NOMINALE C_{nom} È RIFERITO AL FERRO PIÙ ESTERNO (SPILLE E STAFFE) ED È COMPRENSIVO DELLE TOLLERANZE DI POSA ($C_{nom} = C_{min} + \Delta C$)

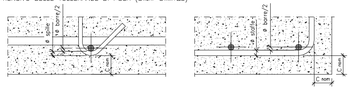

SOVRAPPOSIZIONI ARMATURE CORRENTI > 50 ø

NOTA:
LE CARATTERISTICHE DEI MATERIALI DI CUI AL PRESENTE ELABORATO SONO RICAVATE DALL'ELABORATO DI RIFERIMENTO: "OPERE FUORI LINEA – VIABILITA' – CARATTERISTICHE DEI MATERIALI E NOTE" (cod. IG51–00–E–CV–TT–OC0000–001–A)

SEZIONE C-C
– 1:25 –

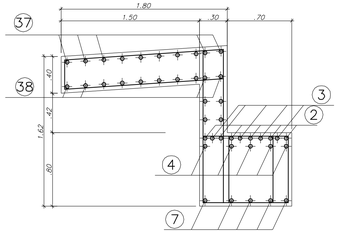

PIANTA SPICCATO FONDAZIONI
– 1:50 –

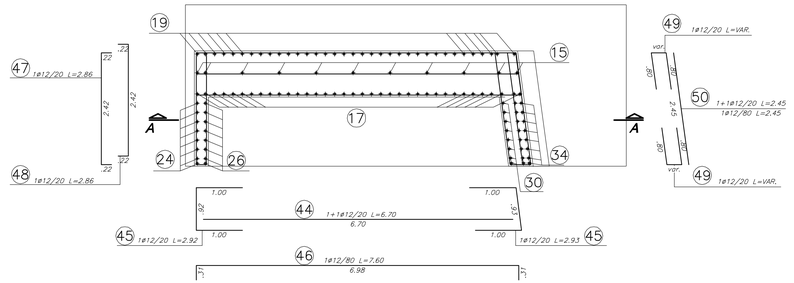

SEZIONE B-B
– 1:50 –

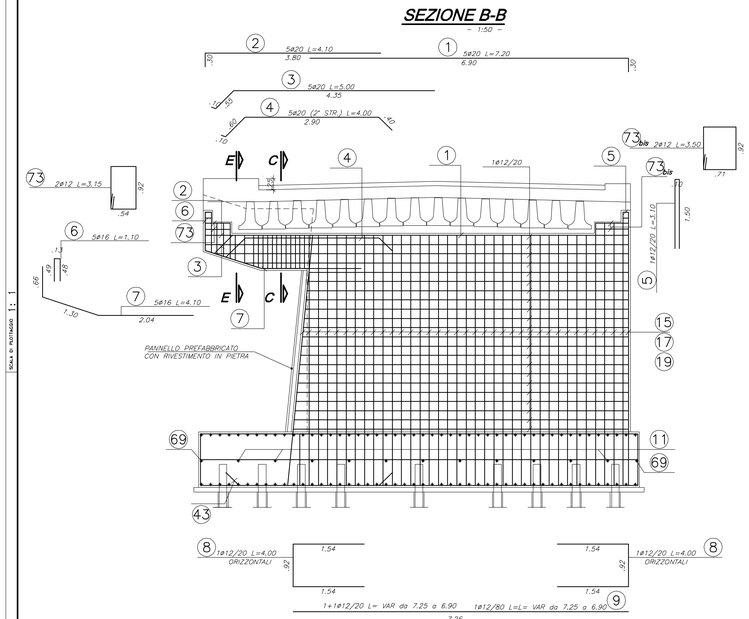

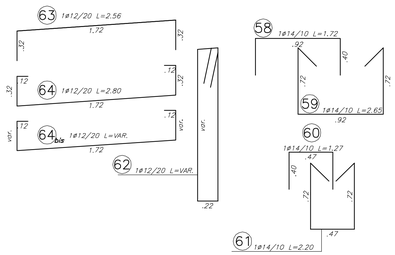

PIANTA ELEVAZIONE
– 1:50 –

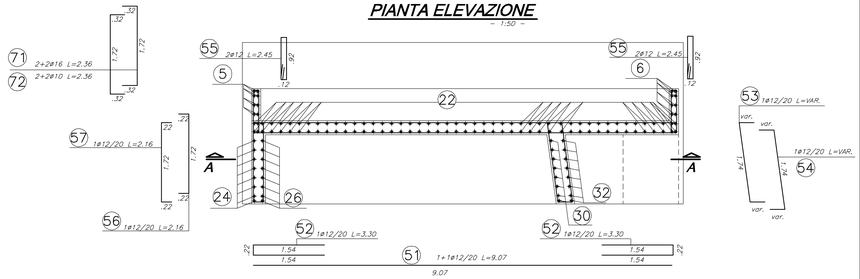

ARMATURA SEZIONE E-E
– 1:25 –

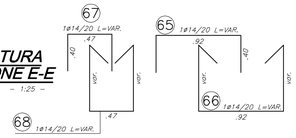

COMMITTENTE:

RFI – RETE FERROVIARIA ITALIANA
GRUPPO FERROVIE DELLO STATO ITALIANE

ALTA SORVEGLIANZA:

ITALFERR
GRUPPO FERROVIE DELLO STATO ITALIANE

GENERAL CONTRACTOR:

Consorzio Collegamenti Integrati Veloci

INFRASTRUTTURE FERROVIARIE STRATEGICHE DEFINITE DALLA LEGGE OBIETTIVO N.443/01

TRATTA A.V./A.C. TERZO VALICO DEI GIOVI
PROGETTO ESECUTIVO

Adeguamento nodo di Pontedecimo
Viadotto 1 - Spalla A e fondazioni
Armatura

GENERAL CONTRACTOR	DIRETTORE LAVORI	SCALA:
Consorzio Cociv Ing. G. Guaglianzi		varie

COMMESSA	LOTTO	FASE	ENTE	TIPO DOC.	OPERA/DISCIPLINA	PROGR.	REV.
I G 5 1	0 1	E	C V	B Z	N V 0 7 0 X	0 0 6	A

PROGETTAZIONE

Rev.	Descrizione emissione	Redatto	Data	Verificato	Data	Progettista integratore	Data	IL PROGETTISTA
A00	Prima emissione	Leonardo Str.	17/09/2012	Ing. F. Colla	18/09/2012	E. Pagani	21/09/2012	Ing. E. GHISLANDI

ORDINE DEGLI INGEGNERI DELLA PROVINCIA DI MILANO
GIOVANNI ENRICO
Sezione A
Settore Civile e Ambientale
n. 13965

n. Elab.

Nome File: IG51-01-E-CV-IN2-NV07X-006-A00

CUP: F81H92000000008

Scala di plot: 1 : 1

SCALA DI RIFERIMENTO 1 : 1