

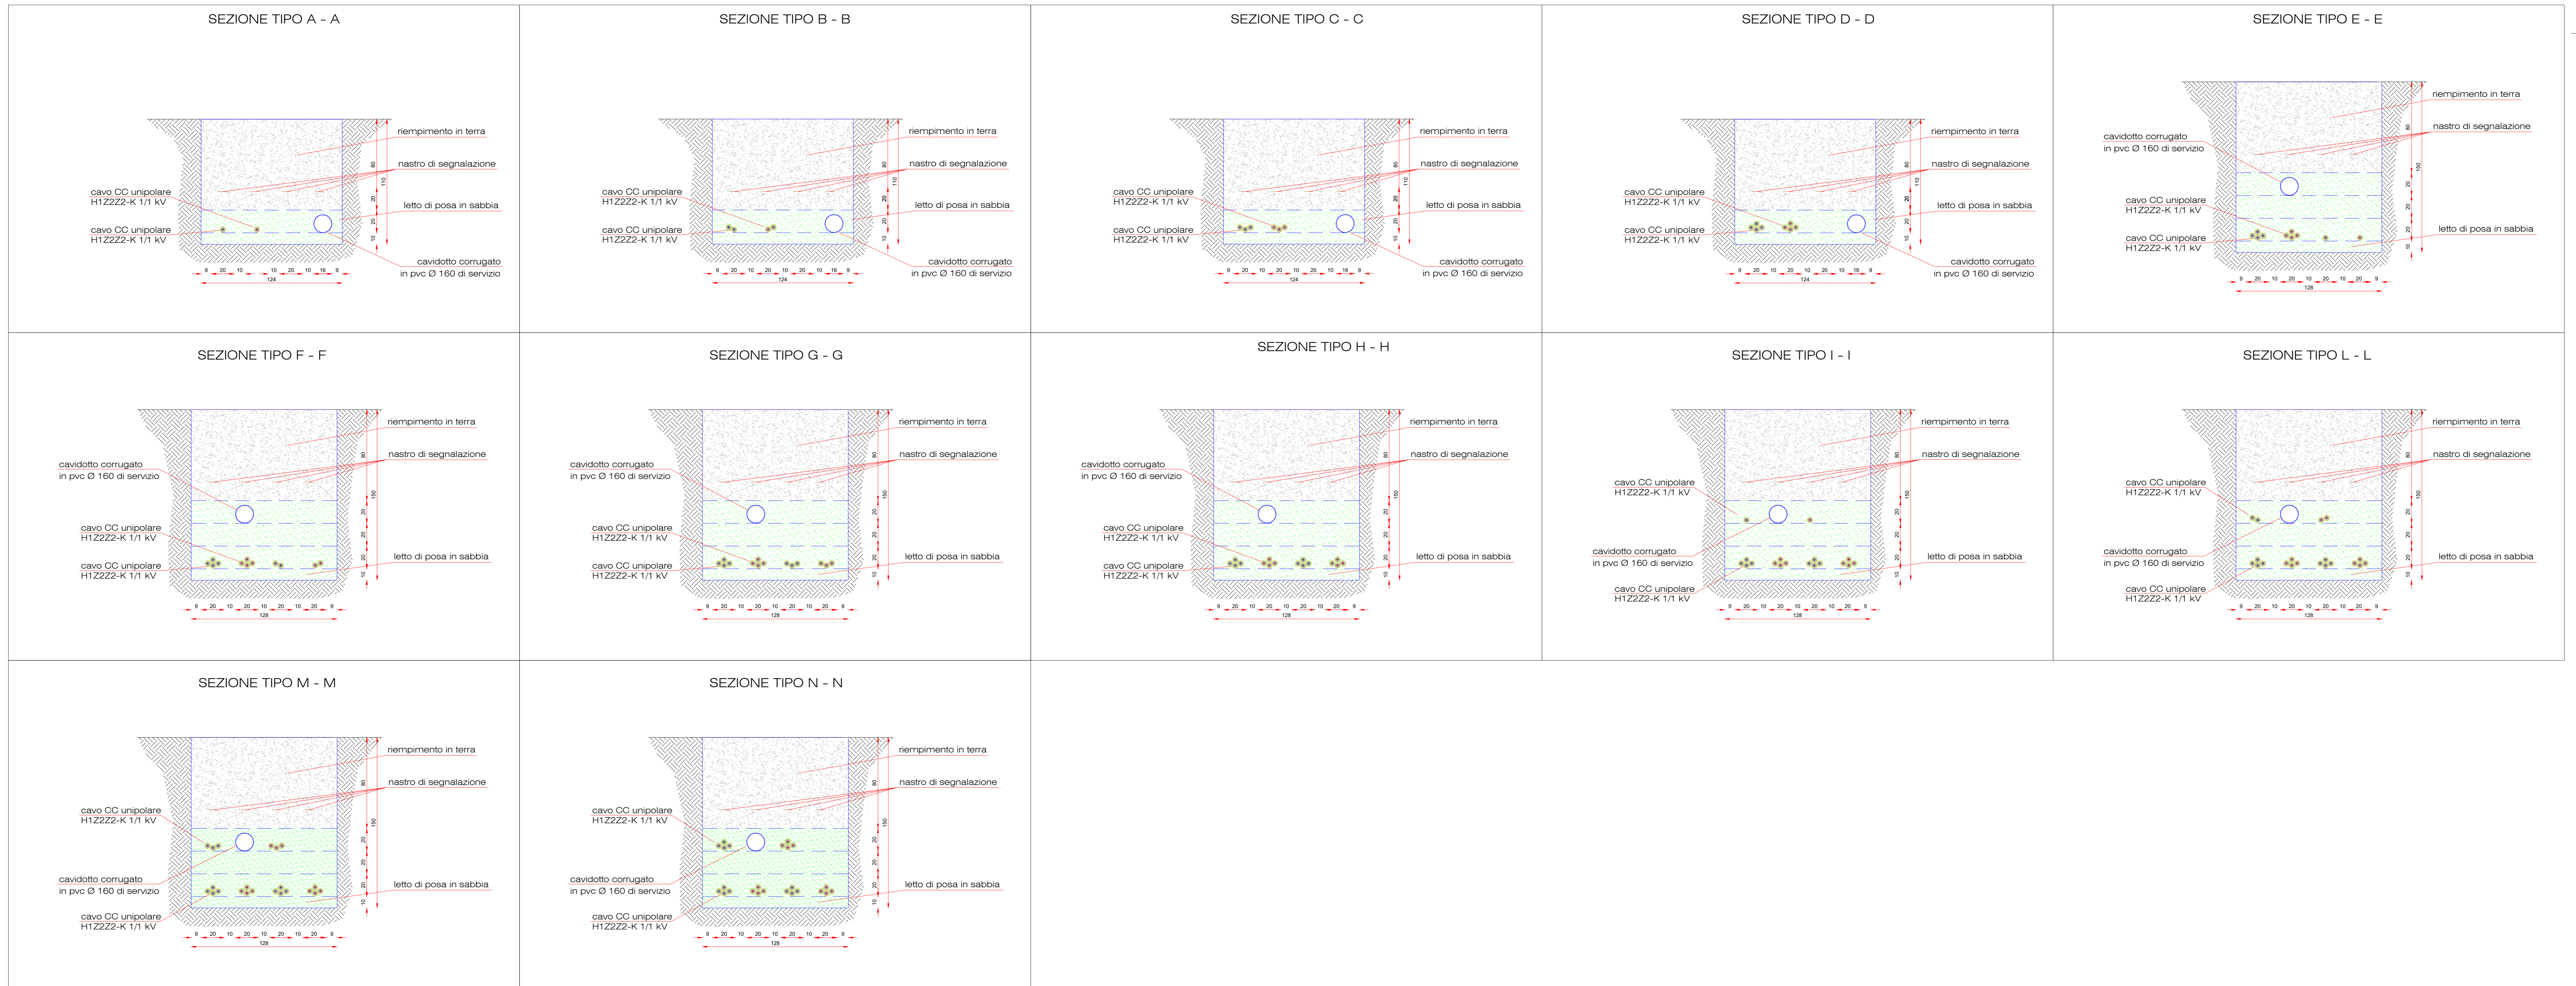


Sezioni con cavidotti CC

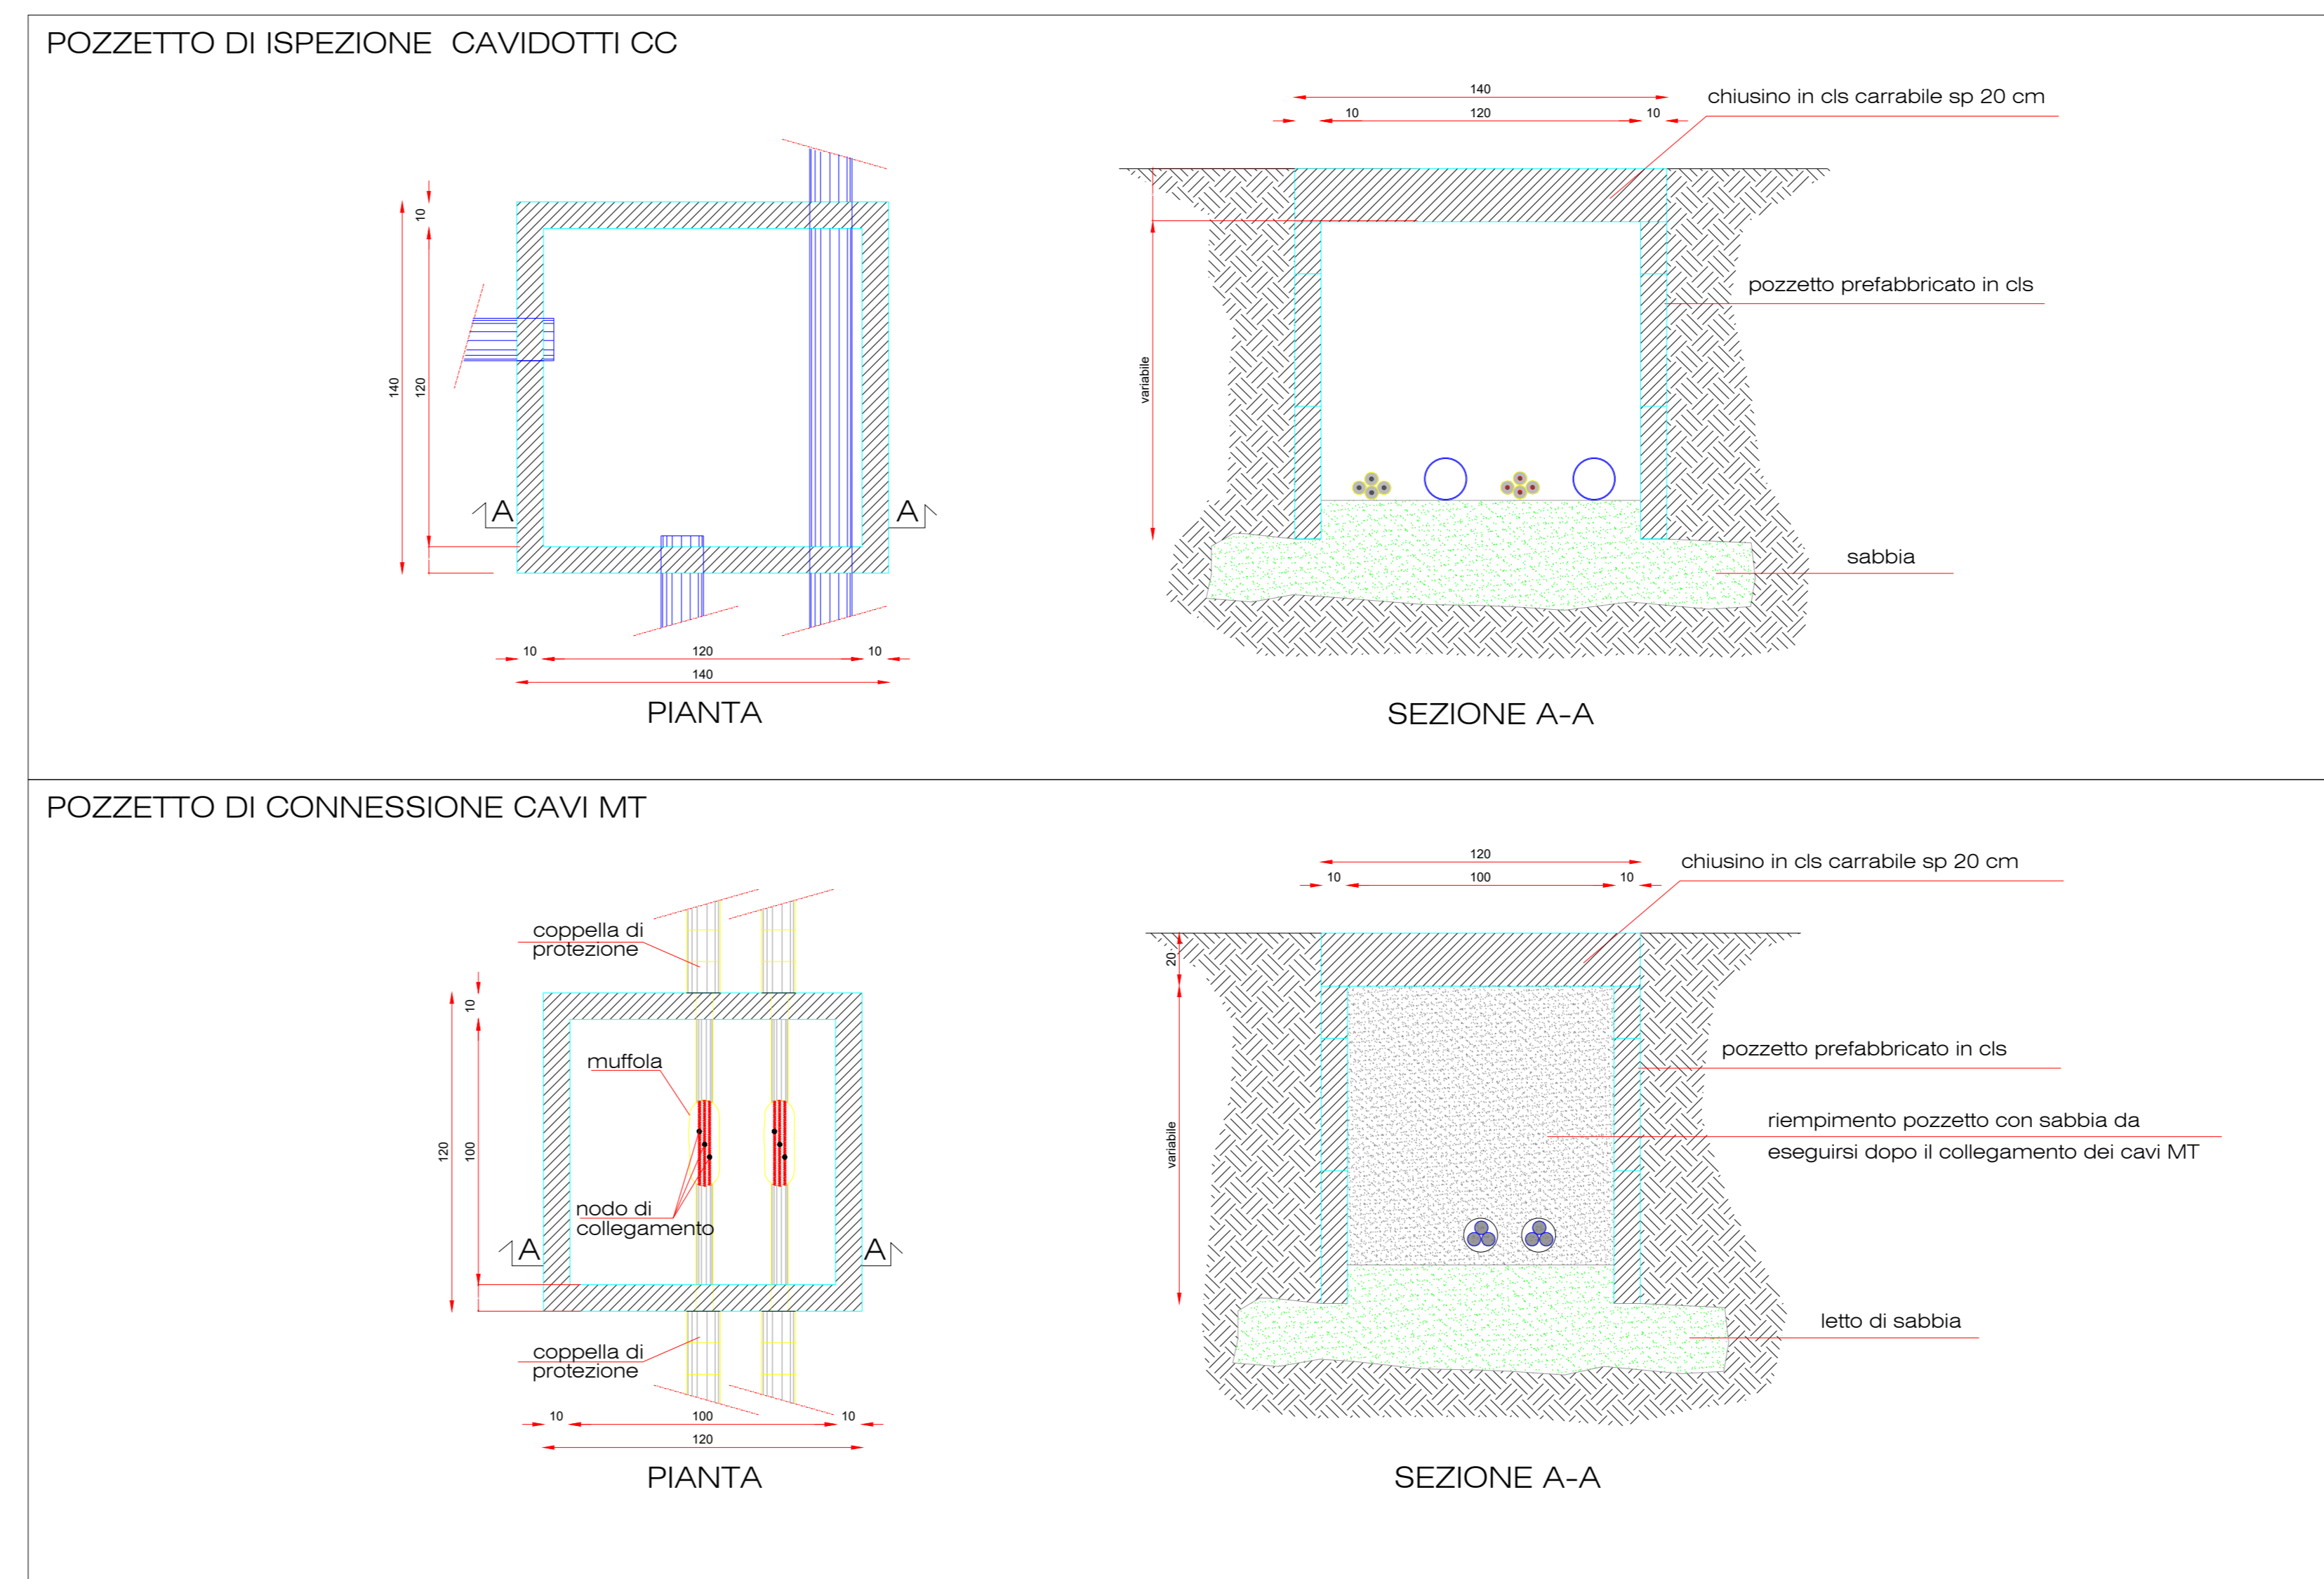

Sezioni con cavidotti MT

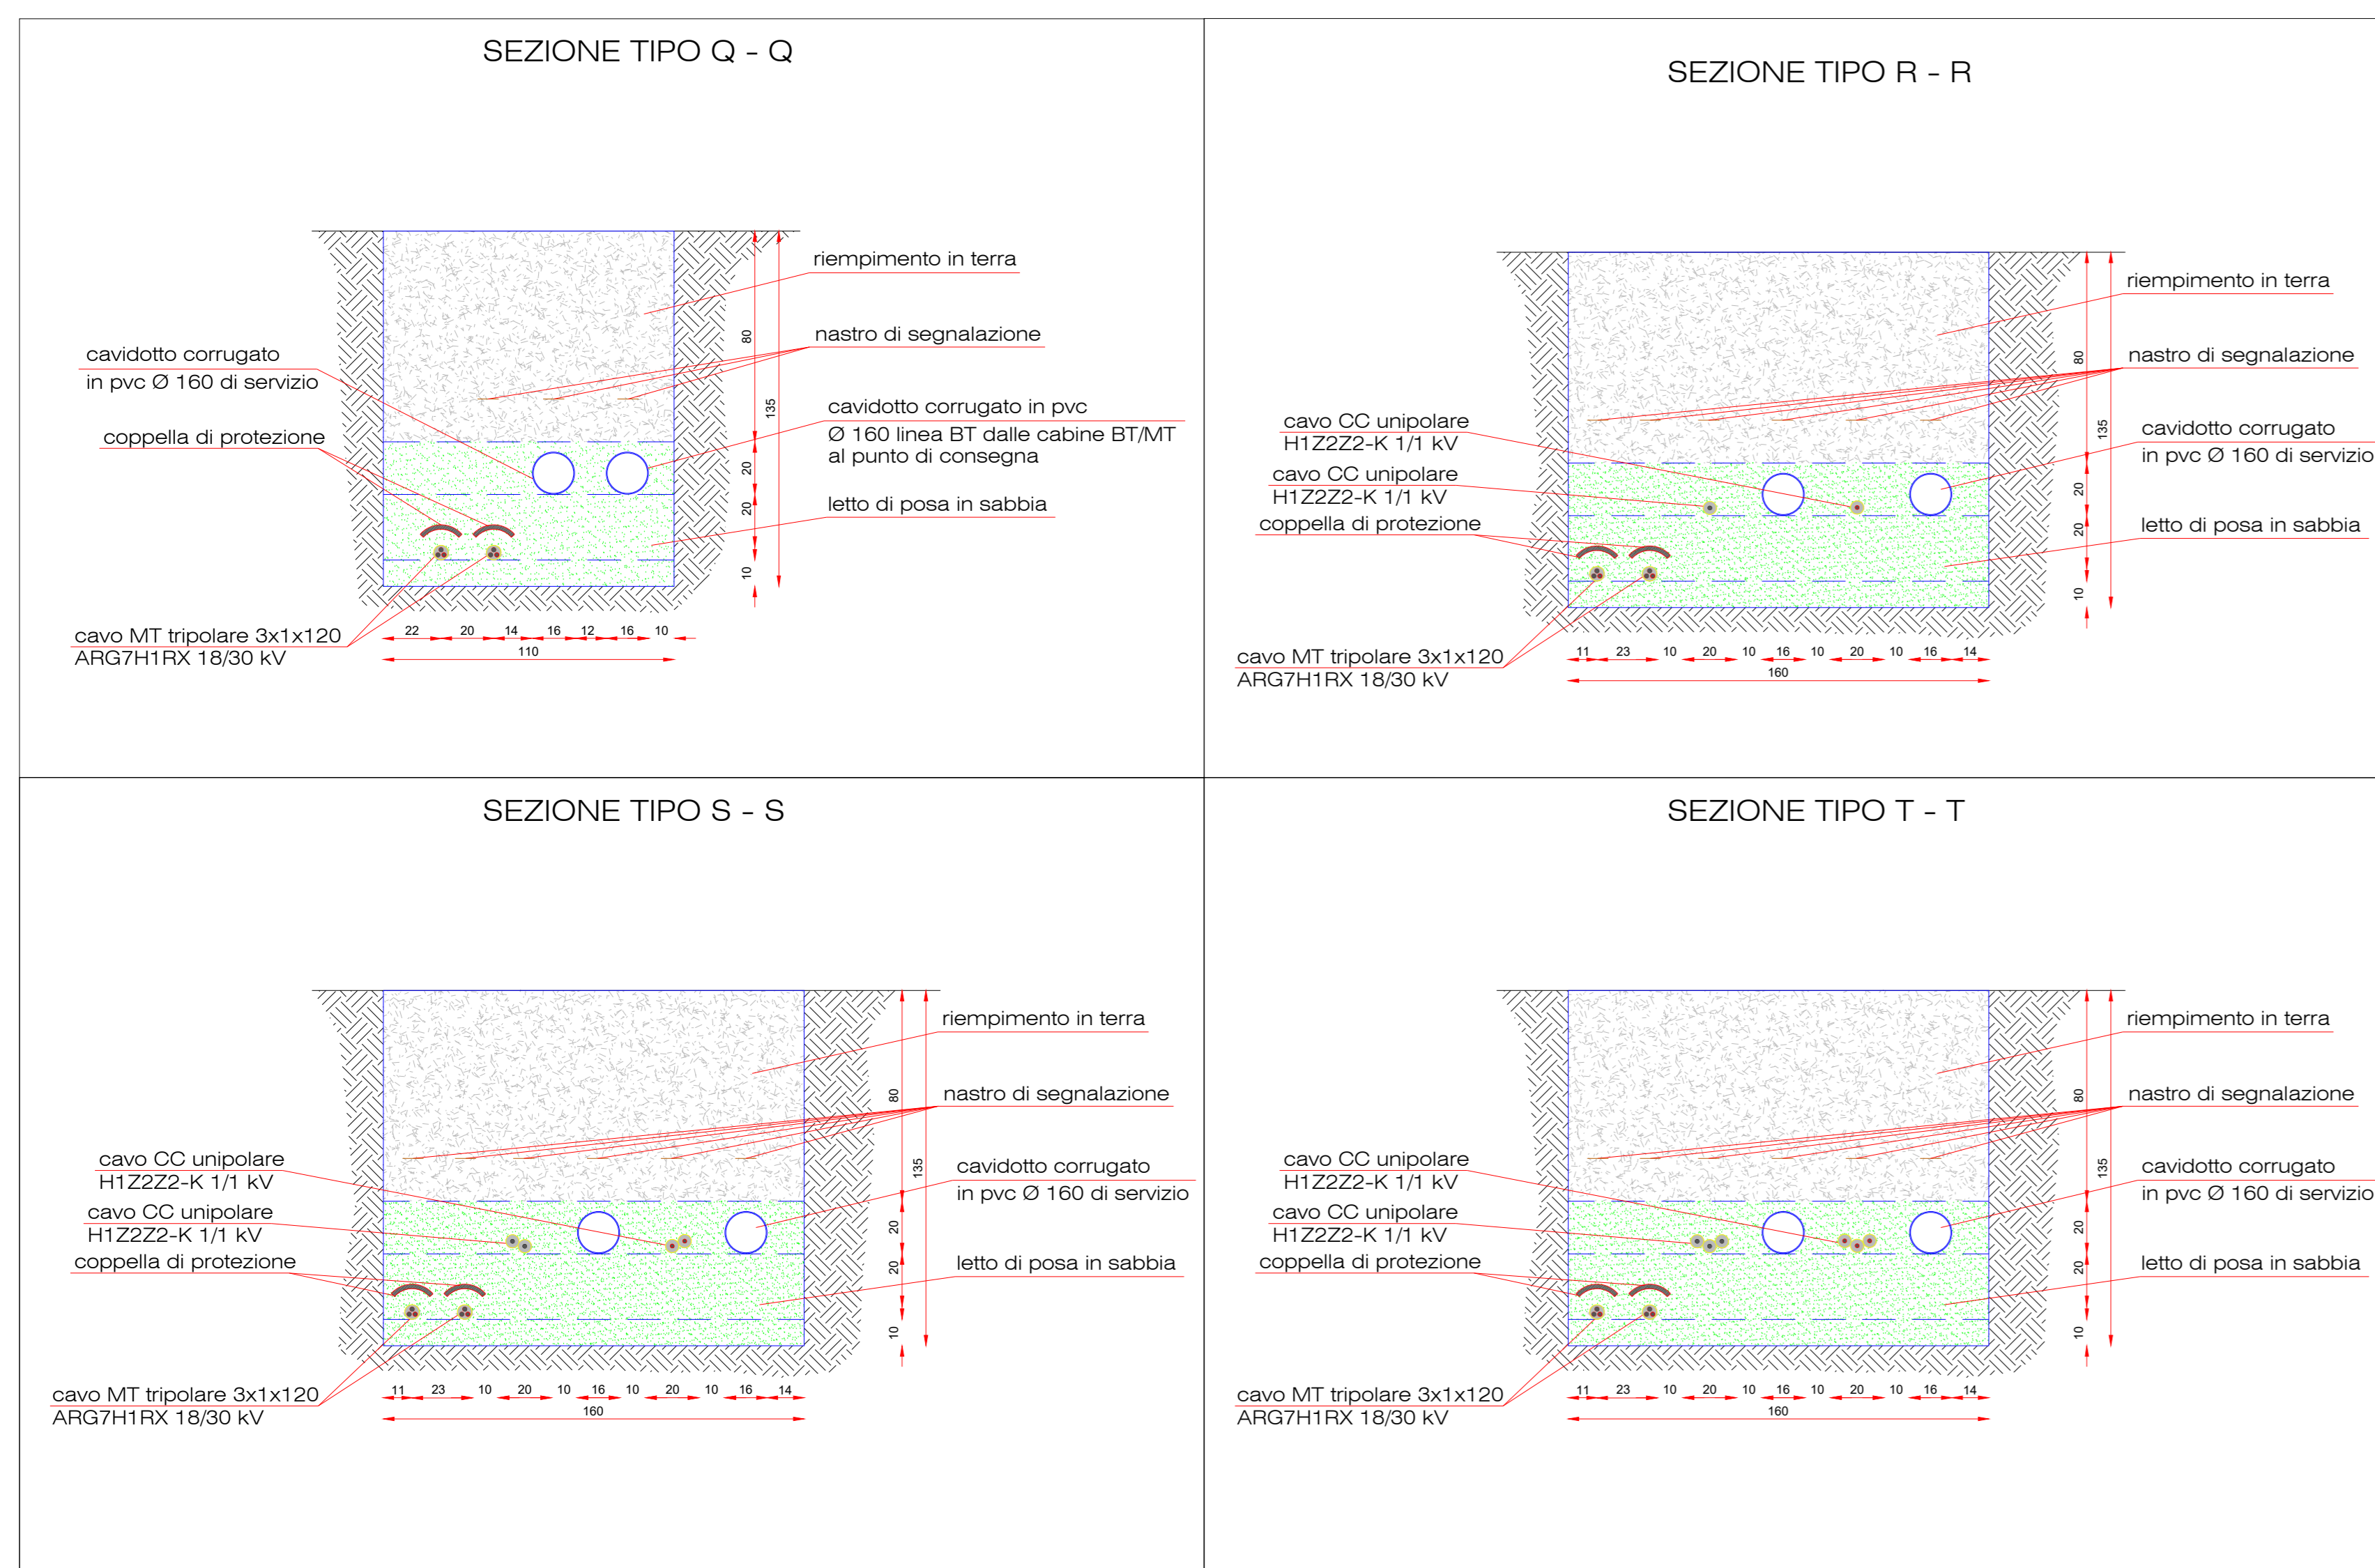

REGIONE SICILIA			
COMUNE DI LICATA (AG)			
Livello di progettazione: Level of design			
Progetto Definitivo			
Oggetto/Objct			
PROGETTO LICATA			
Realizzazione impianto agrovoltico in area agricola nel Comune di LICATA (AG)			
Elaborato/Drawing			
Particolari costruttivi: sezioni scavo tipo e pozzetti			
Formato/Size	Scala/Scale	Varie	Codice/Code
A0			MITEPUATAV041A0
Date	11/04/2022		
Nome file/File name	MITEPUATAV041A0.pdf		
Revision	00	Date	11/04/2022
		Description	Prima emissione
Commissa/Project order			
Progettazione Impianto Fotovoltaico			
Redatto: Ing. Vincenzo Casella		Approvato: Ing. Angelo Luzzo	
Commissante/Customer			
NINA SOLAR S.R.L.			
Corso Buenos Aires 54 - Milano (MI)			
P.IVA: 02038510893			
Progettazione e sviluppo/Planning and development			
ICS S.R.L.			
Via Pasquale Sottocorno, 7, 20129, Milano (MI)			
+39(0) 0931 999730 - P.IVA: 00485050892			
Project Manager: Ing. Raimondo Barone			