


PIANO QUOTATO
COMUNE DI LICATA
SCALA 1:500

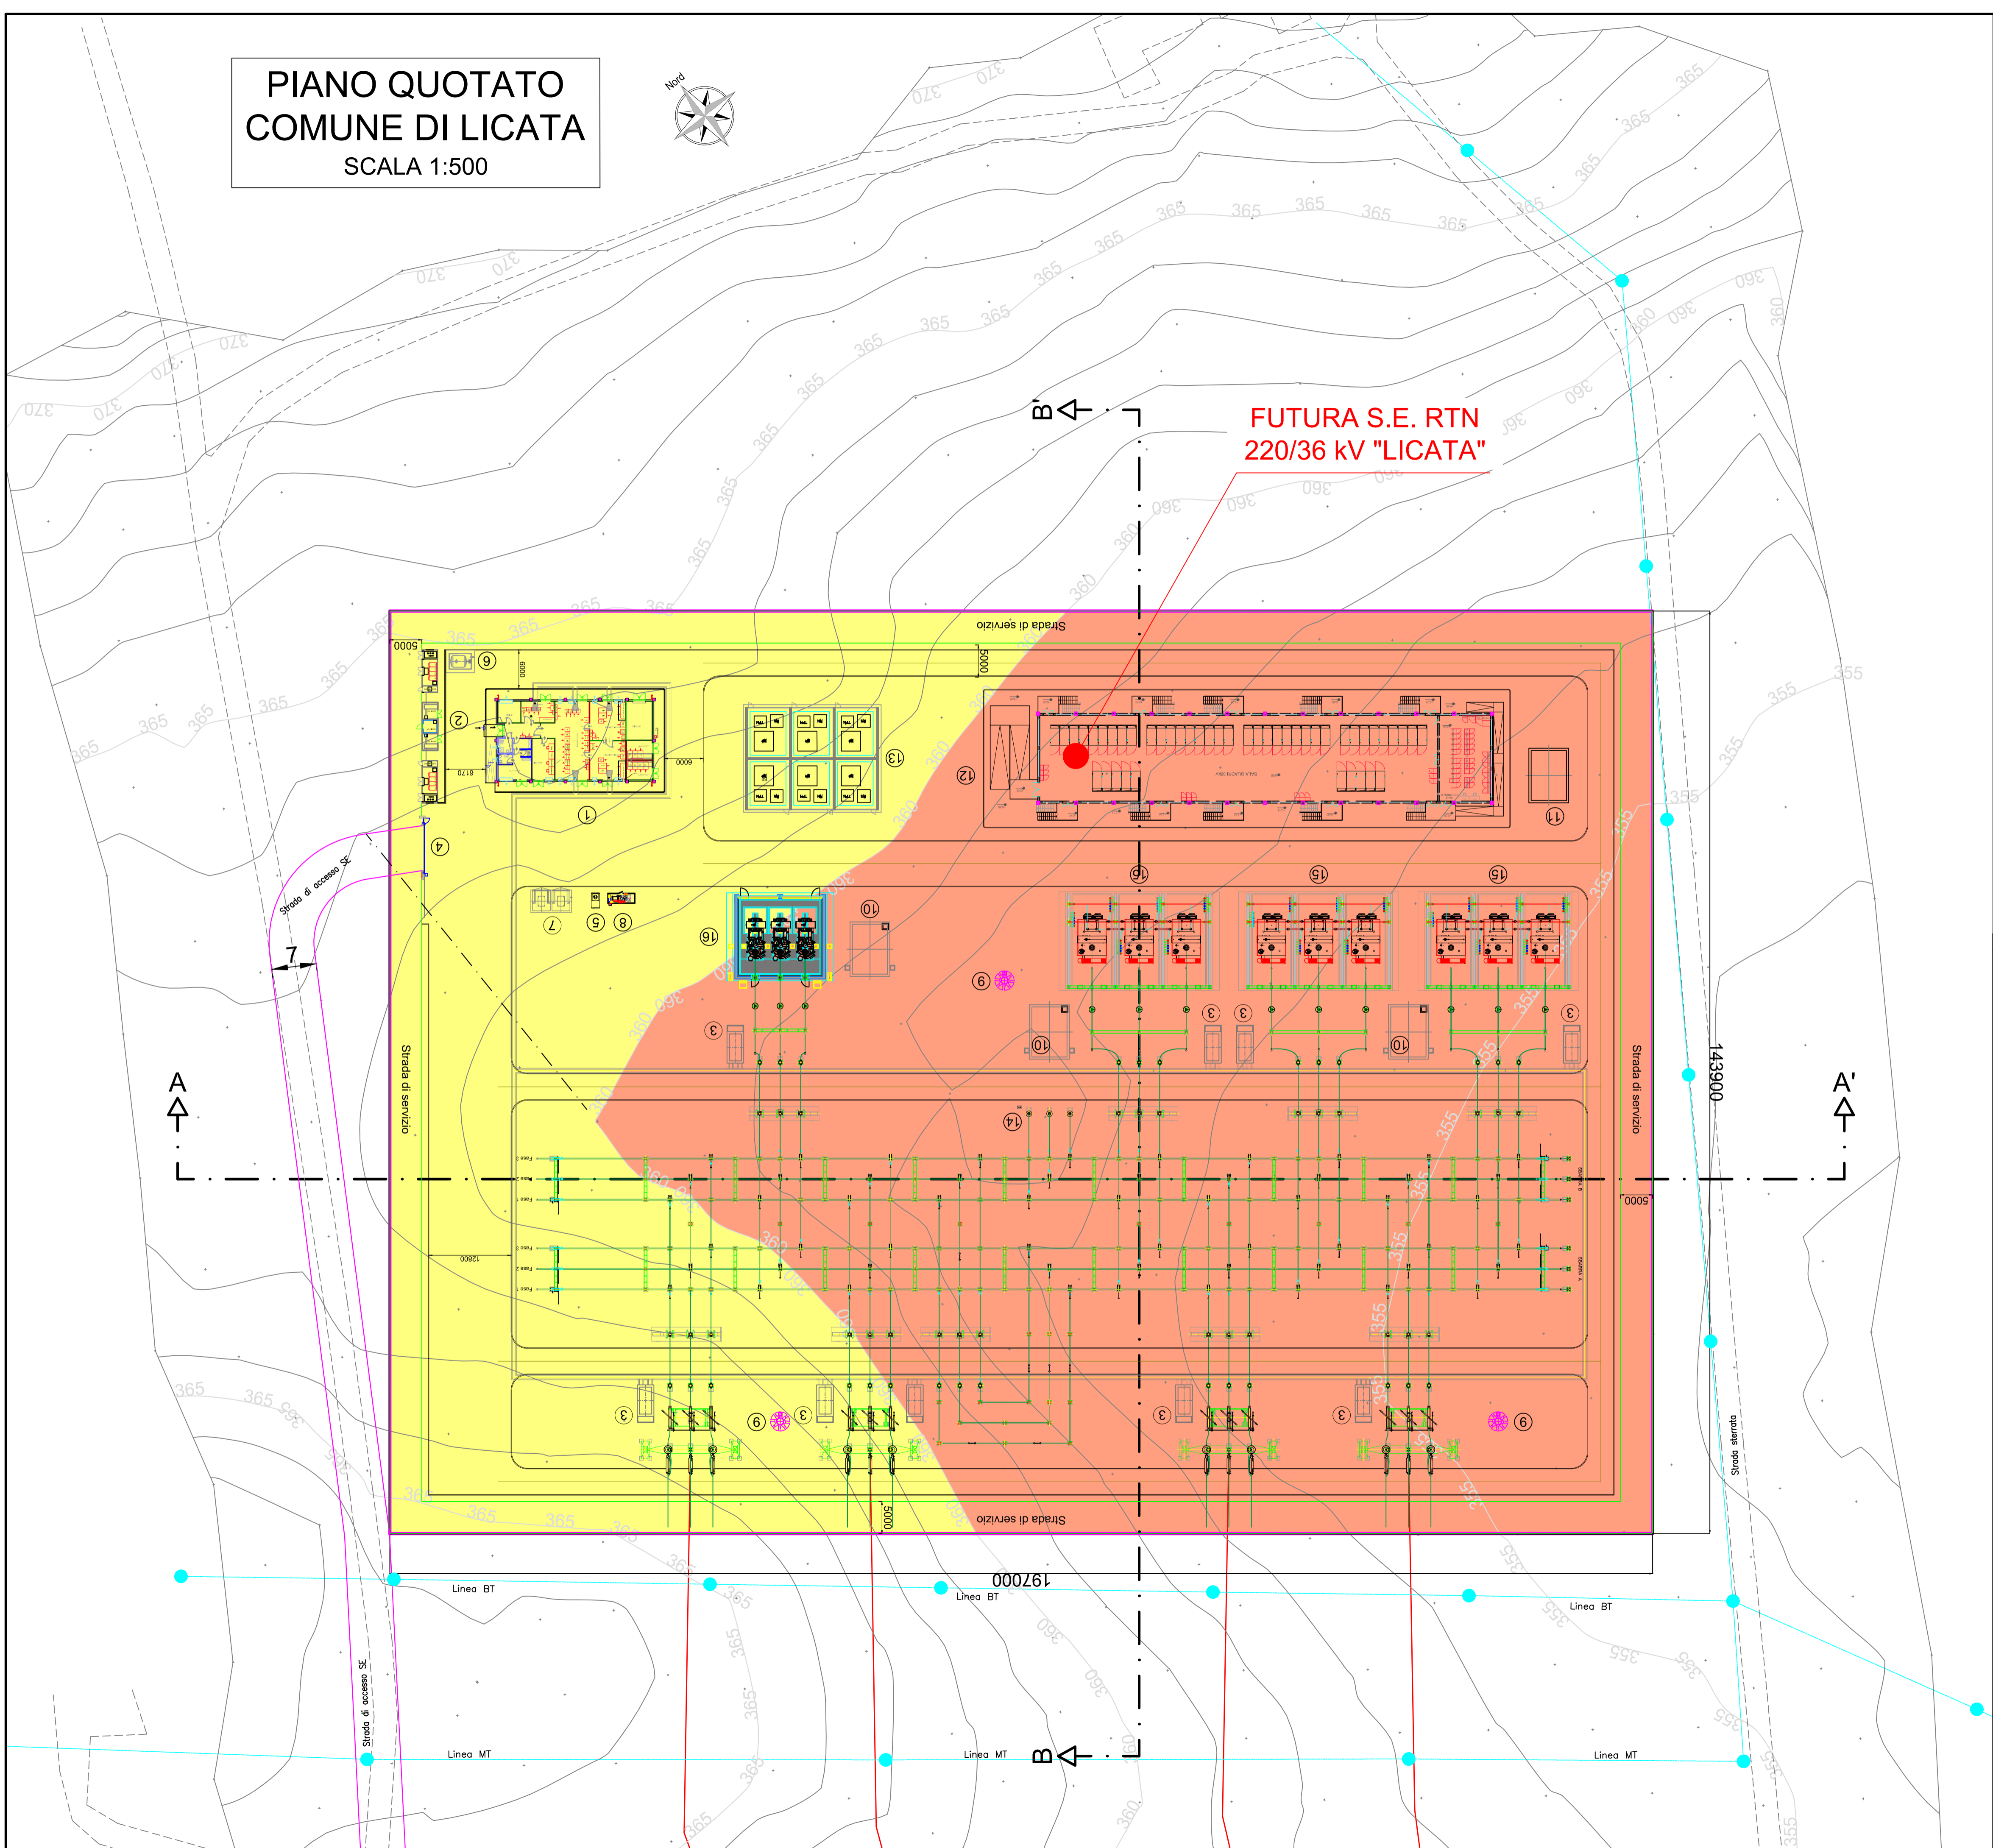

FUTURA S.E. RTN
220/36 kV "LICATA"

LEGGENDA

- STERRO
- RIPORTO

CALCOLO DEI VOLUMI DELLE TERRE

FUTURA S.E. RTN 220/36 kV "LICATA" QUOTA DI COMPENSO m 360.00 slm			
TIPOLOGIA DI SCAVO	AREA TOTALE	VOLUMI TOTALI	
		VOLUME SCAVO	VOLUME RIPORTO
PIANO FONDAZIONE STAZIONE (quota 360.00 mt)	28381.65 mq	-22042.668 mc	59817.736 mc
TOTALE		-22042.668 mc	59817.736 mc

<p>COMMITTENTE</p> <p>SONNEDIX SANTA MARTA S.R.L.</p> <p>NEXTA CAPITAL PARTNERS INVESTMENT MANAGER</p> <p>NEXTA CAPITAL PARTNERS Via Dante, 7 Milano (MI)</p>	<p>PROGETTAZIONE ELETTRICA</p> <p>BiProject BIPROJECT s.r.l. Via Marconi, 36 81100 - Caserta (CE)</p>
--	--

REVISIONI		CODIFICA DELL'ELABORATO	
N.	DATA	ESAMINATO	ACCETTATO
00	10/09/2022	R. IZZO	M. MANFRO
		PRIMA EMISSIONE	
		RIFERIMENTO ACCETTAZIONE	

TIPOLOGIA DELL'ELABORATO	CODIFICA DELL'ELABORATO			
Piano quotato	SE22245LIC-0001			
PROGETTO	TITOLO			
SSE LICATA 220/38kV	Nuova Stazione di trasformazione 220/36 kV della RTN da inserire in doppio entra - esce sulla linea RTN a 220 kV Favara - Chiamonte Gulf.			
RICAVATO DAL DOC. TERNA				
CLASSIFICAZIONE DI SICUREZZA	PIANO QUOTATO E SEZIONI SE RTN			
USO RISERVATO				
NOME DEL FILE	SCALA CAD	FORMATO	SCALA	FOGLIO
SE22245LIC-0001_00.dwg	1 unità = 1	A1	1:500	01 / 02