Firmato digitalmente da
Michele Manfro
CN = Manfro Michele
T = Perito Industriale
SerialNumber = TINIT-MNFMHL63B18L245Z
C = IT

EDIFICIO INTEGRATO

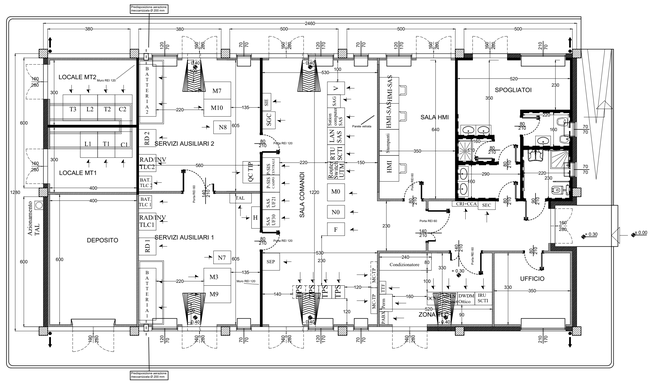

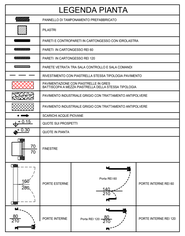

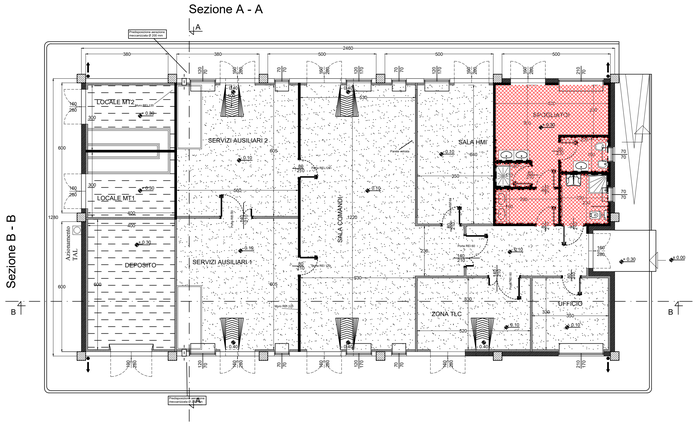

Prospetto B

Prospetto C

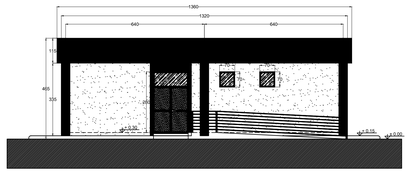

Sezione A - A

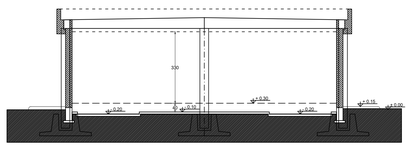

Prospetto D

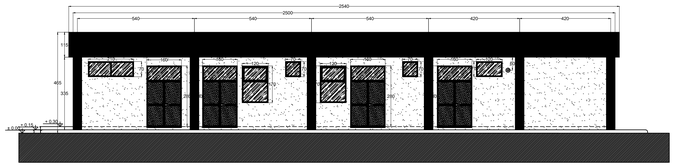

Prospetto D

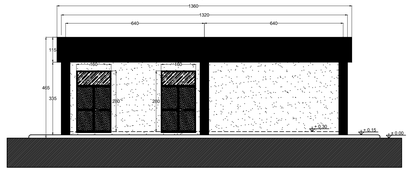

Sezione B - B

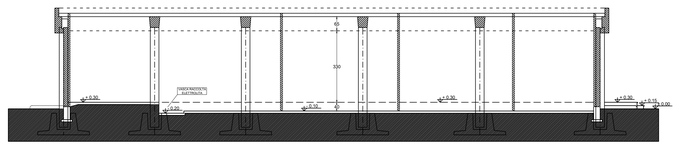

EMISSIONE					
00	10/06/2022	R. IZZO	M. MANFRO	PRIMA EMISSIONE	
N.	DATA	ESAMINATO	ACCETTATO	RIFERIMENTO ACCETTAZIONE	

COMMITTENTE
SONNEDIX SANTA MARTA S.R.L.
NEXTA CAPITAL PARTNERS
NEXTA CAPITAL PARTNERS
Via Dante, 7
Milano (MI)

PROGETTAZIONE ELETTRICA
BIPROJECT s.r.l.
Via Marconi, 36
81100 - Caserta (CE)

TIPOLOGIA DELL'ELABORATO	CODIFICA DELL'ELABORATO
	SE22245LIC-0006
PROGETTO	TITOLO
SSE LICATA 220/36kV	**Nuova Stazione di trasformazione 220/36 kV della RTN da inserire in doppio entra - esce sulla linea RTN a 220 kV "Favara - Chiaramonte Gulfi".**
RICAVATO DAL DOC. TERNA	
CLASSIFICAZIONE DI SICUREZZA	Edificio Integrato per SE - Piante prospetti e sezioni
USO RISERVATO	

NOME DEL FILE	SCALA CAD	FORMATO	SCALA	FOGLIO
SE22245LIC-0006.dwg	1 unità = 1	A0	1:100	01 / 01