




Prospetto B

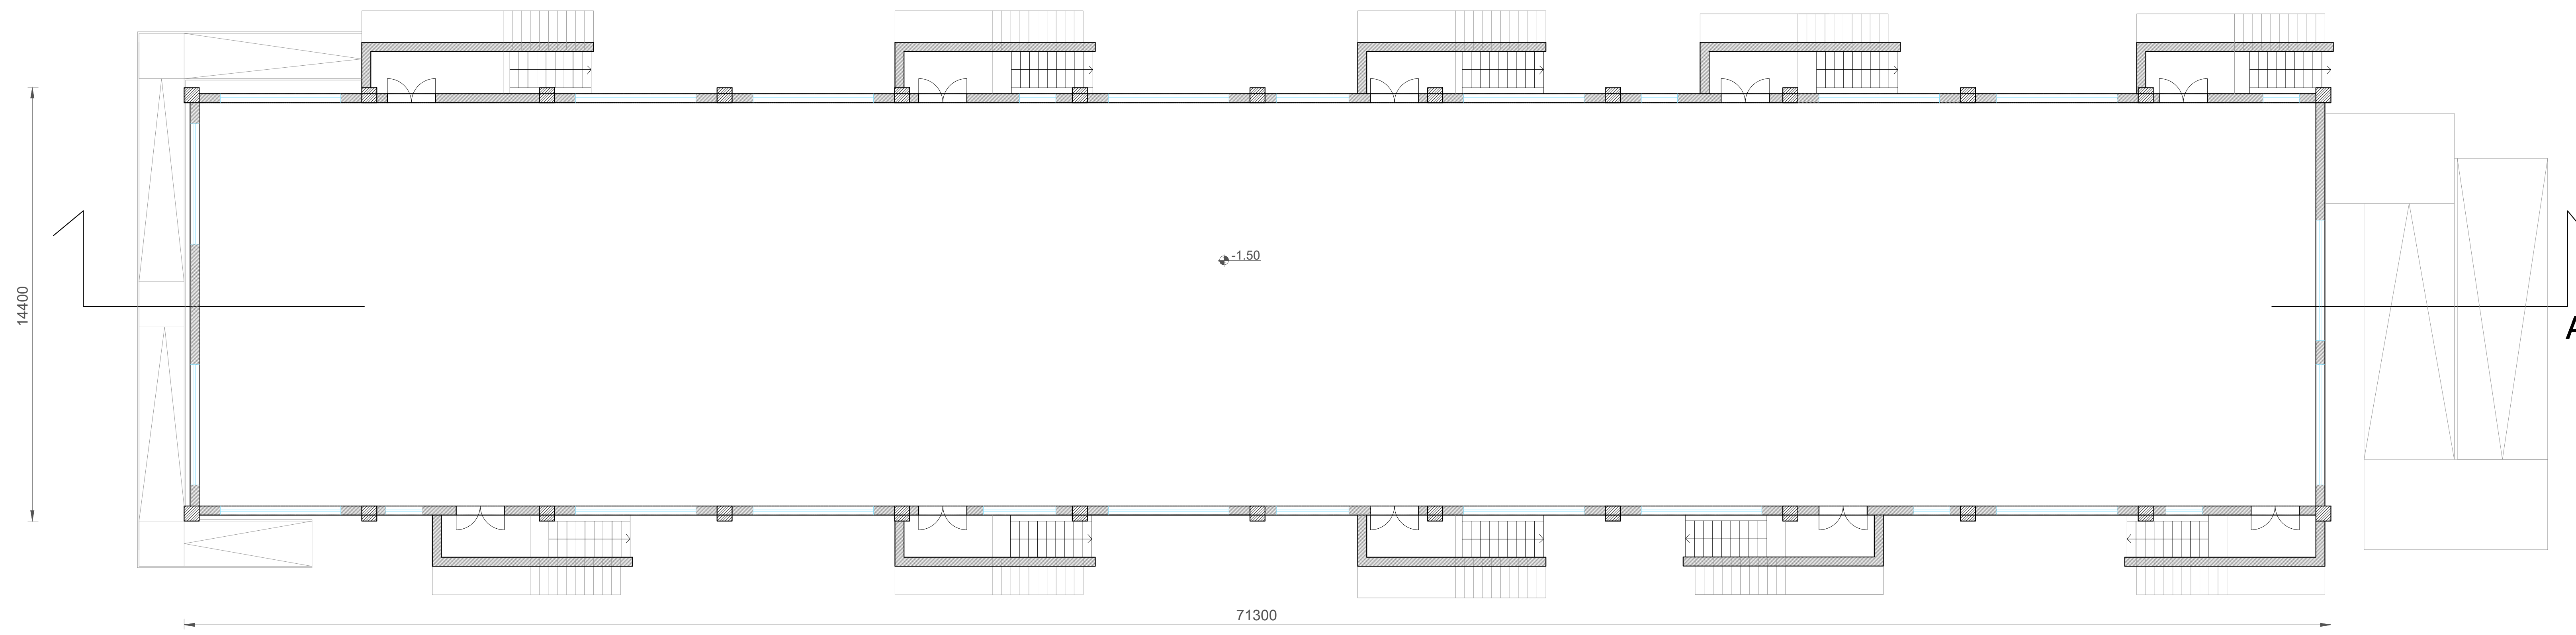


PIANTA S1

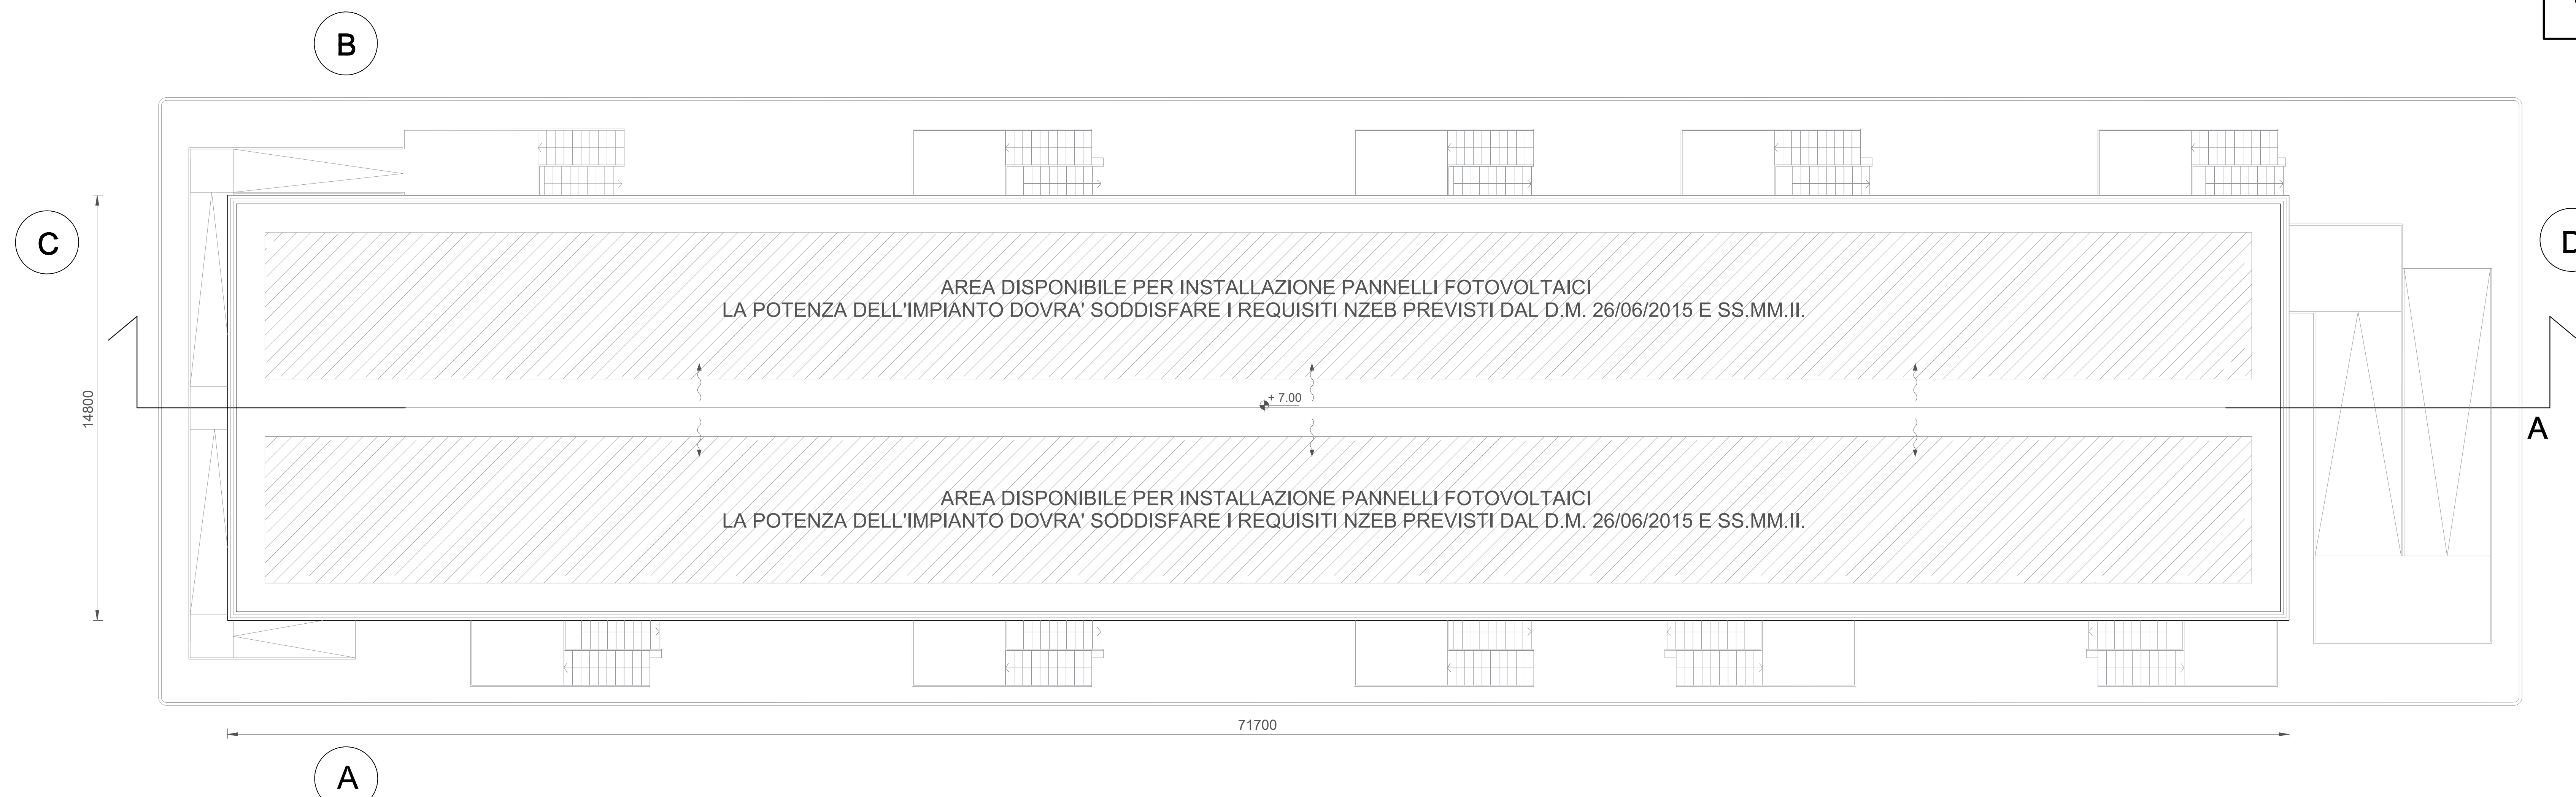

PIANTA COPERTURA

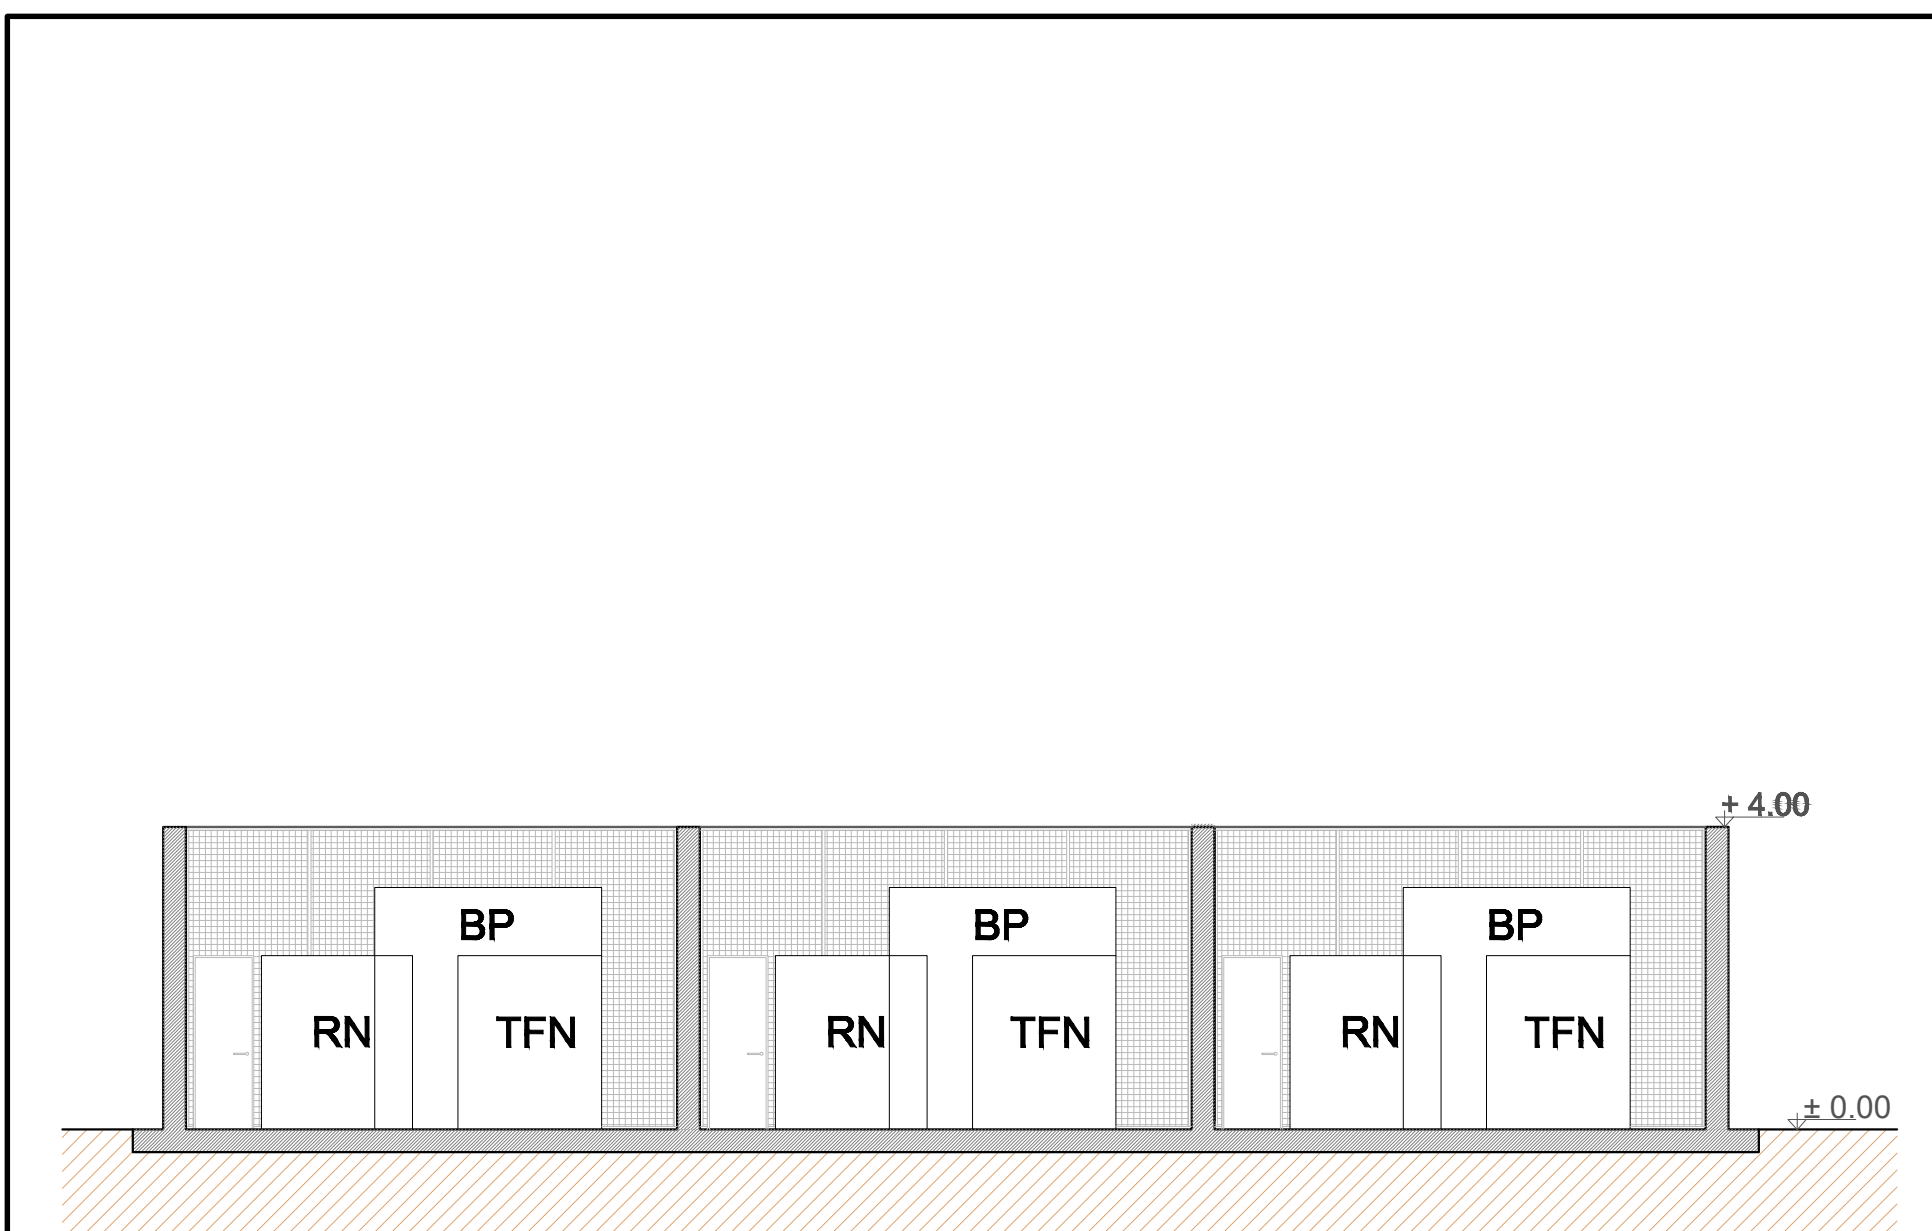

Sez. BB

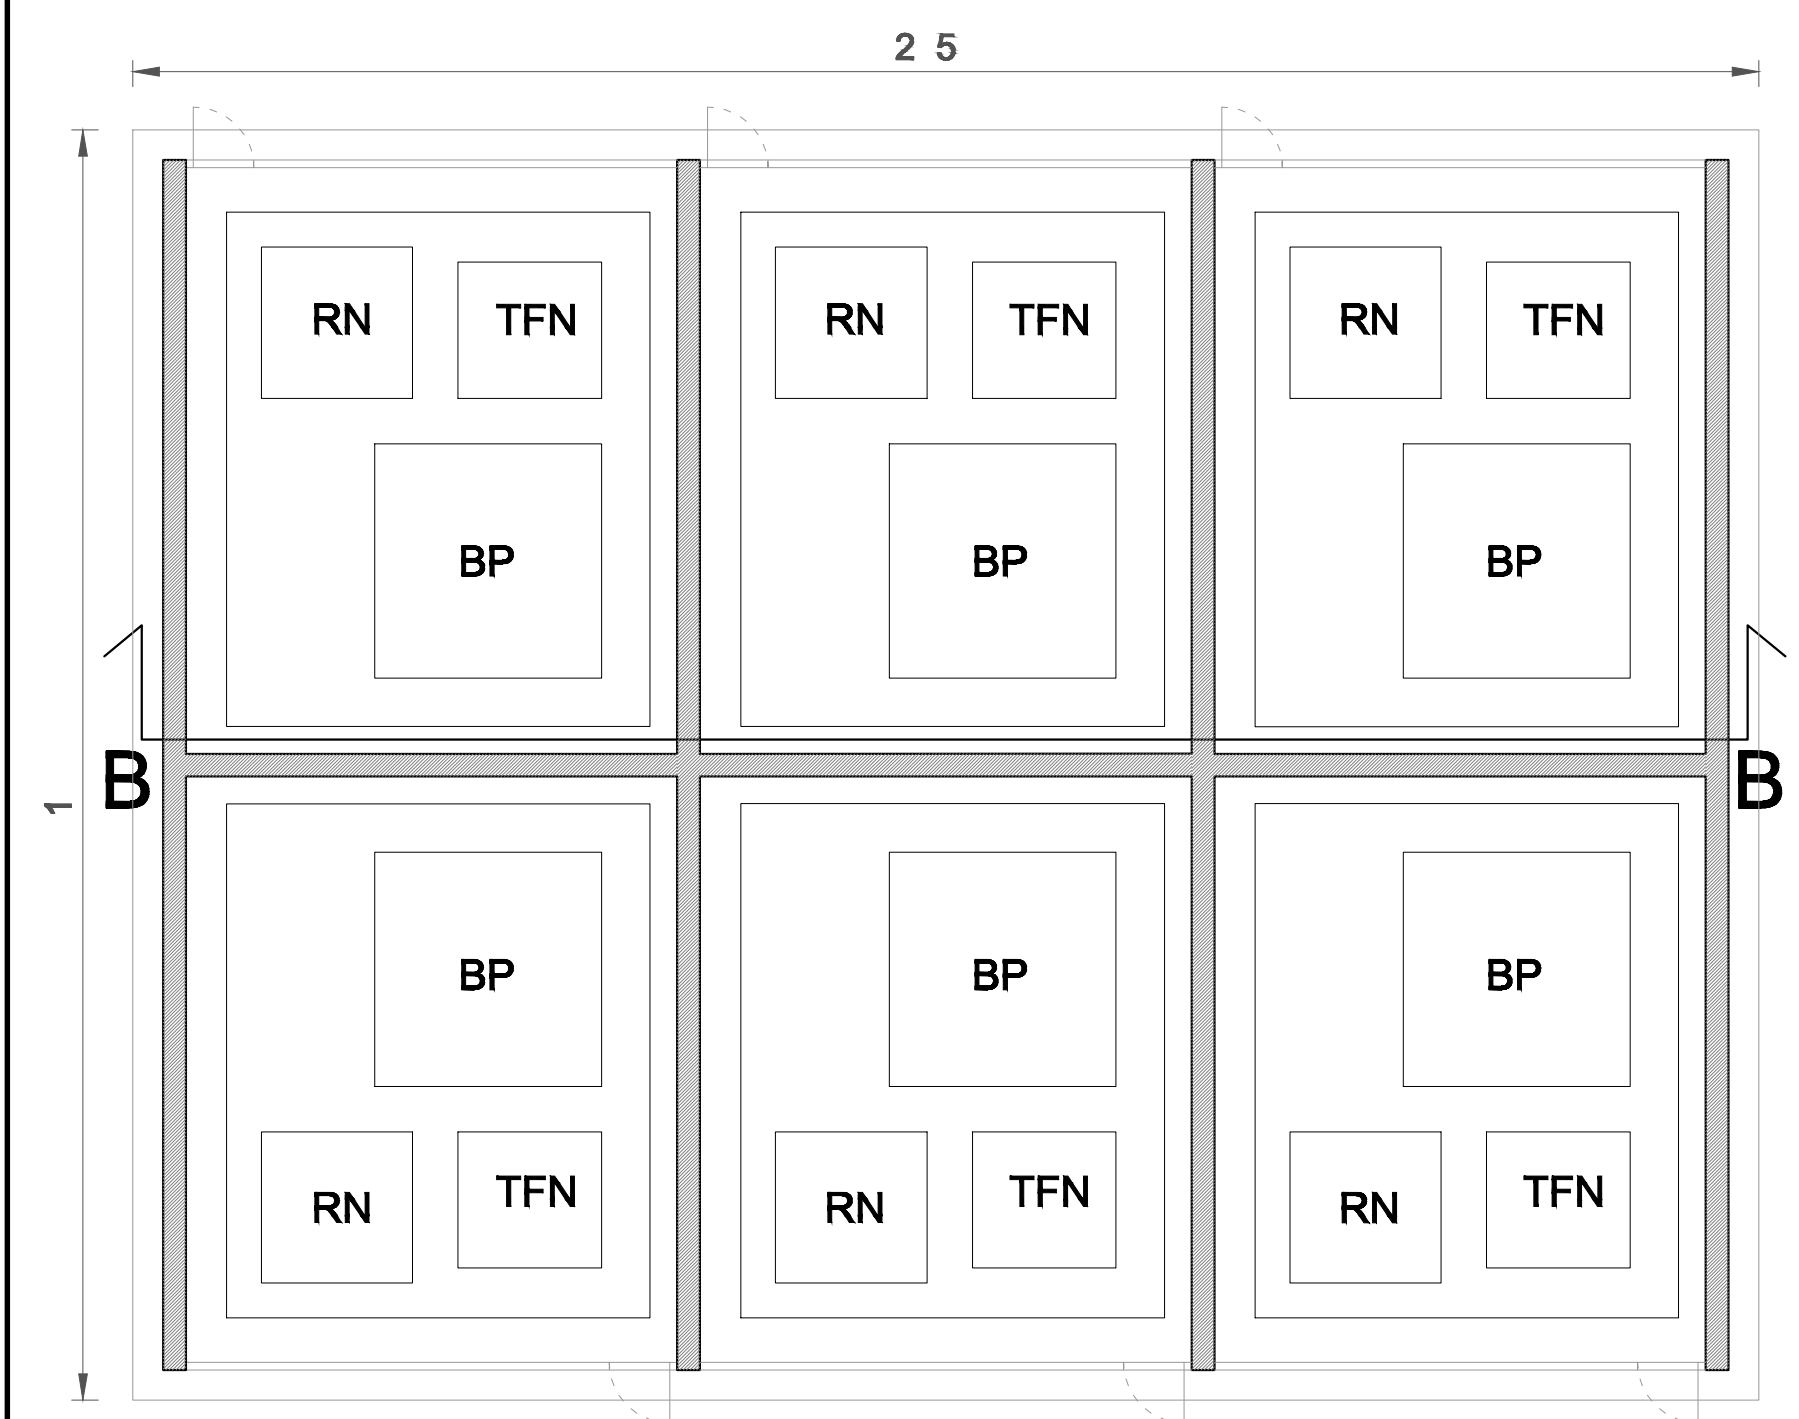

Pianta Bobine Petersen,  
Trasformatore Formatore di neutro,  
Resistenza di neutro

COMMITTENTE <b>SONNEDIX SANTA MARTA S.R.L.</b> <small>NEXTA CAPITAL PARTNERS</small>		PROGETTAZIONE ELETTRICA <b>BIPROJECT s.r.l.</b> <small>Via Marconi, 36 81100 - Caserta (CE)</small>	
<small>PROGETTO</small> S5E LICATA 220/36kV		<small>TITOLO</small> Nuova Stazione di trasformazione 220/36 kV della RTN da inserire in doppio entra - esce sulla linea RTN a 220 kV "Favara - Chiaromonte Gulf".	
<small>RICAVATO DAL DOC. TERNA</small>		<small>CLASSIFICAZIONE DI SICUREZZA</small> USO RISERVATO	
<small>NOME DEL FILE</small> SE22245LIC-0008.dwg		<small>SCALA CAD</small> 1 unita = 1	<small>FORMATO</small> A0
<small>SCALA</small> 1:100		<small>FOGLIO</small> 02 / 02	

<small>PROGETTO</small> S5E LICATA 220/36kV		<small>TITOLO</small> Nuova Stazione di trasformazione 220/36 kV della RTN da inserire in doppio entra - esce sulla linea RTN a 220 kV "Favara - Chiaromonte Gulf".	
<small>RICAVATO DAL DOC. TERNA</small>		<small>CLASSIFICAZIONE DI SICUREZZA</small> USO RISERVATO	
<small>NOME DEL FILE</small> SE22245LIC-0008.dwg		<small>SCALA CAD</small> 1 unita = 1	<small>FORMATO</small> A0
<small>SCALA</small> 1:100		<small>FOGLIO</small> 02 / 02	