

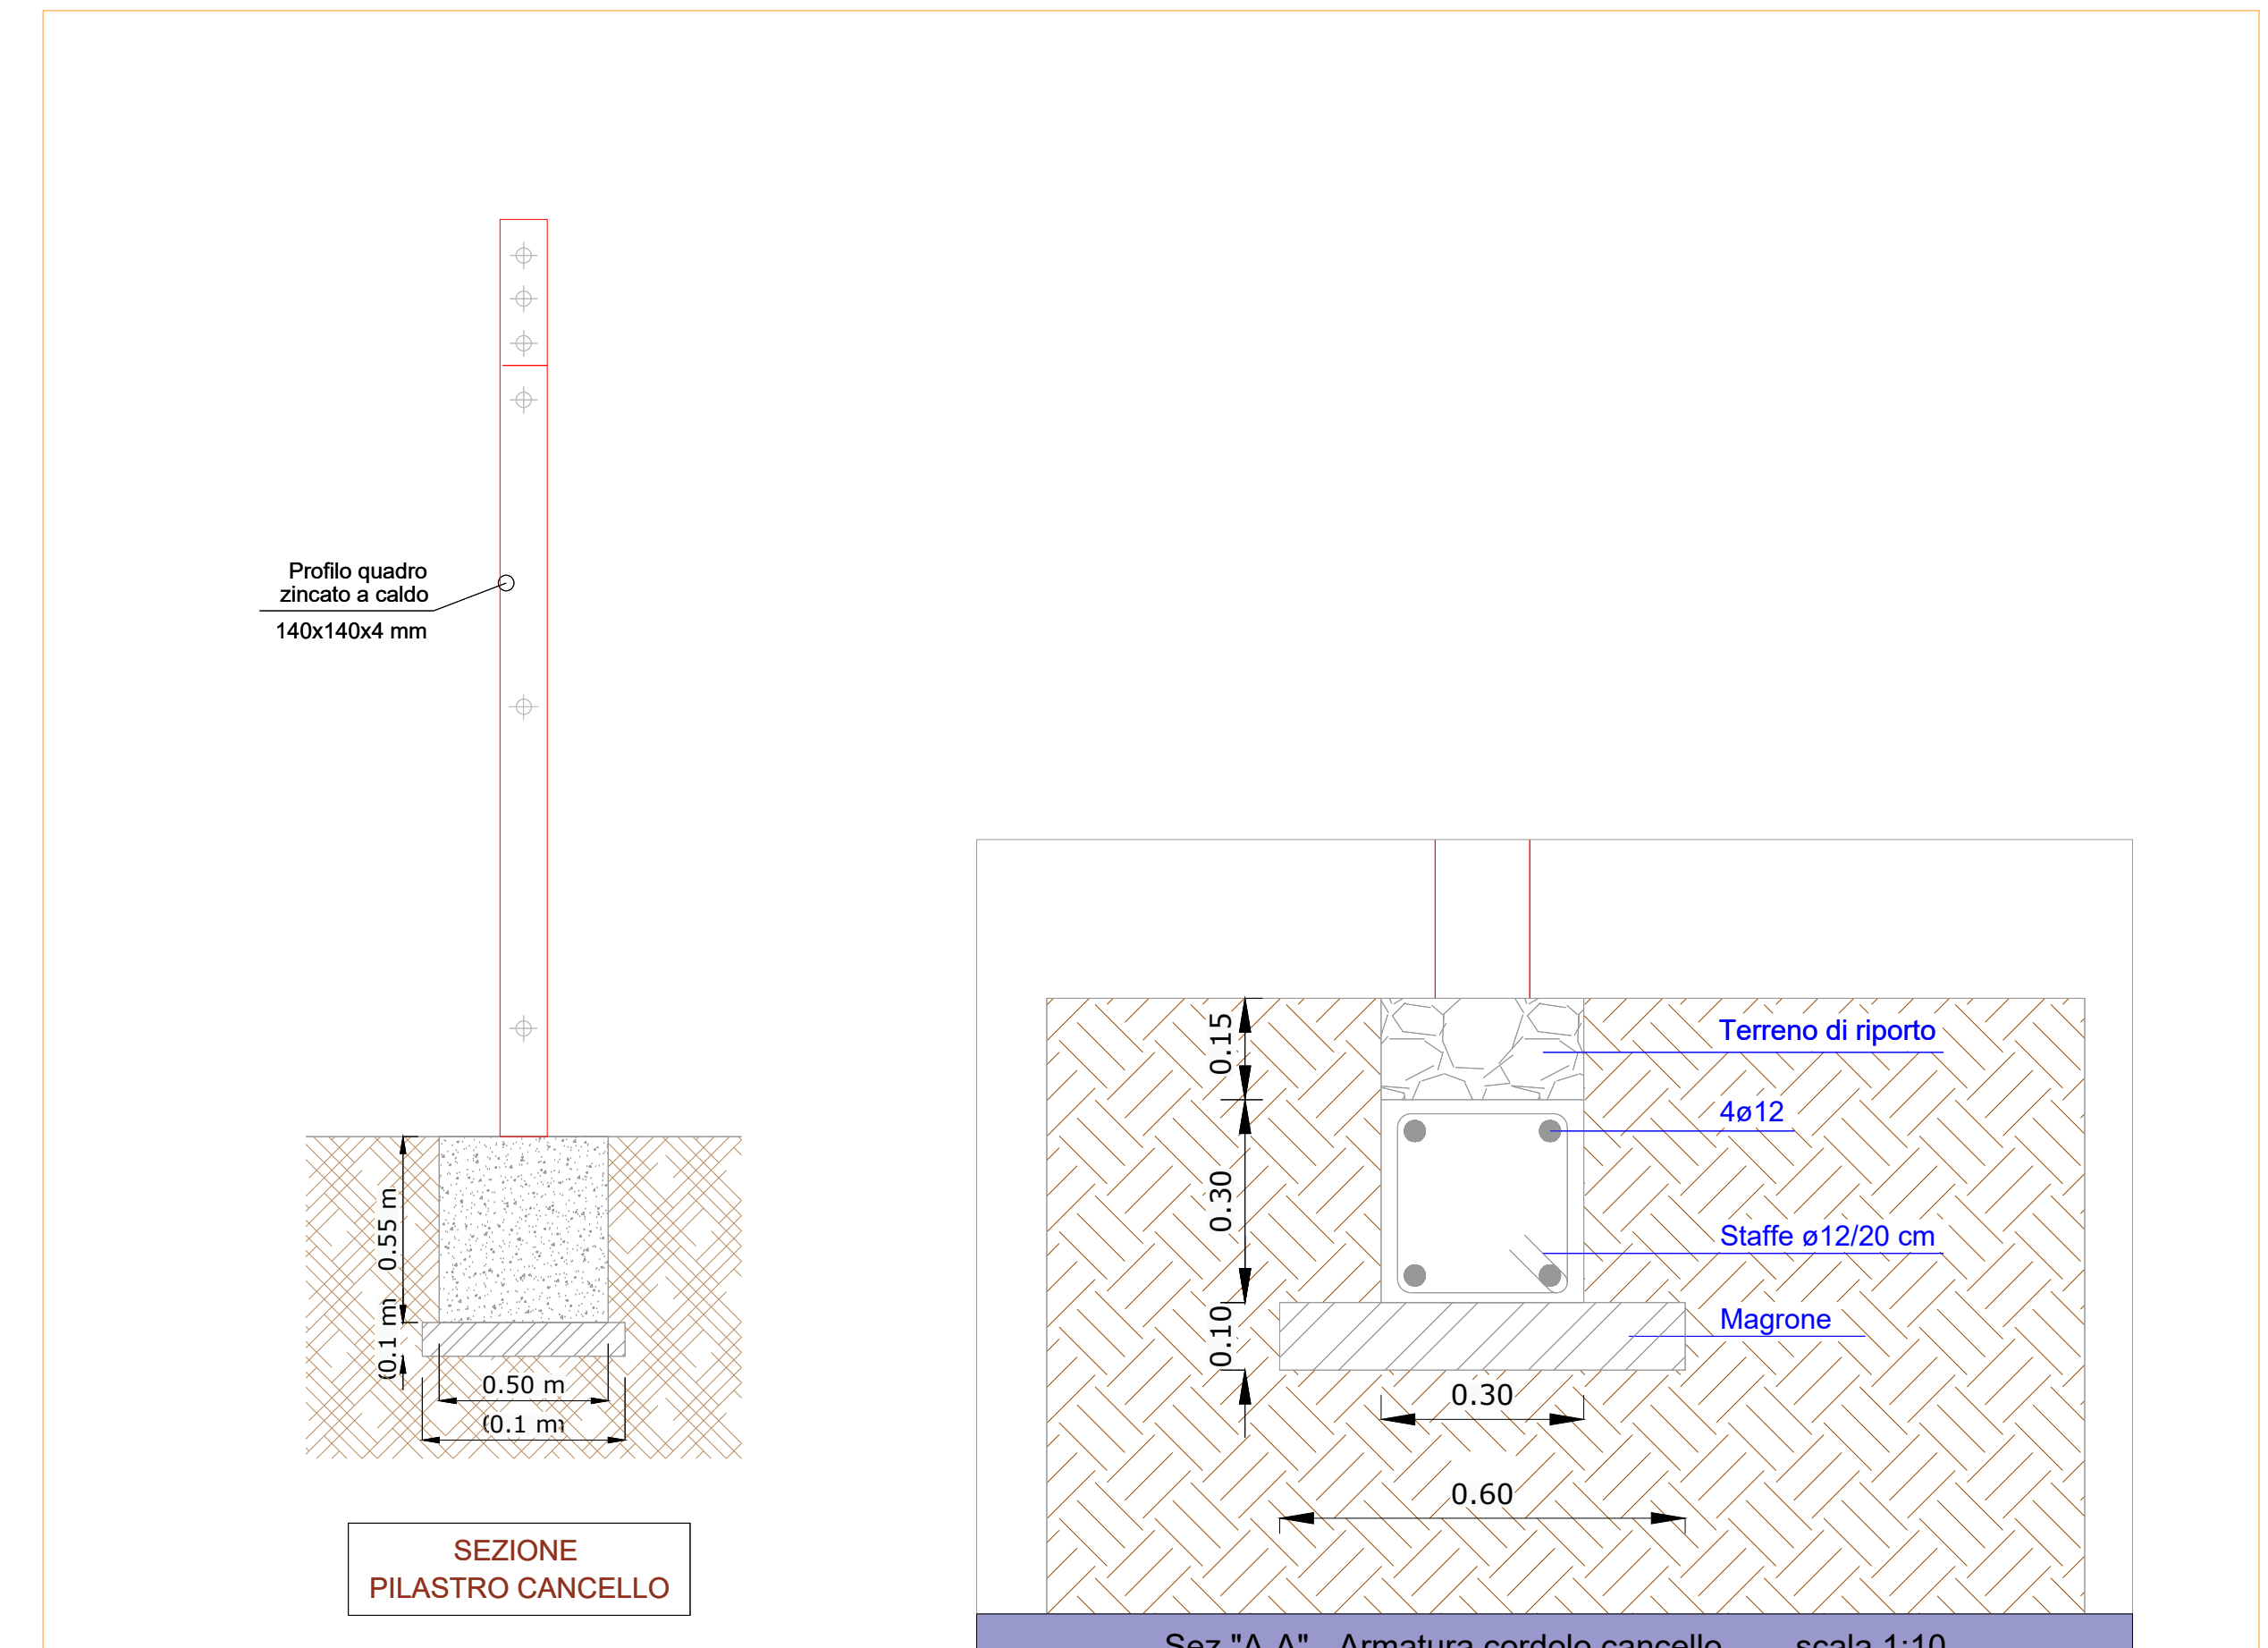


PARTICOLARI RECINZIONE

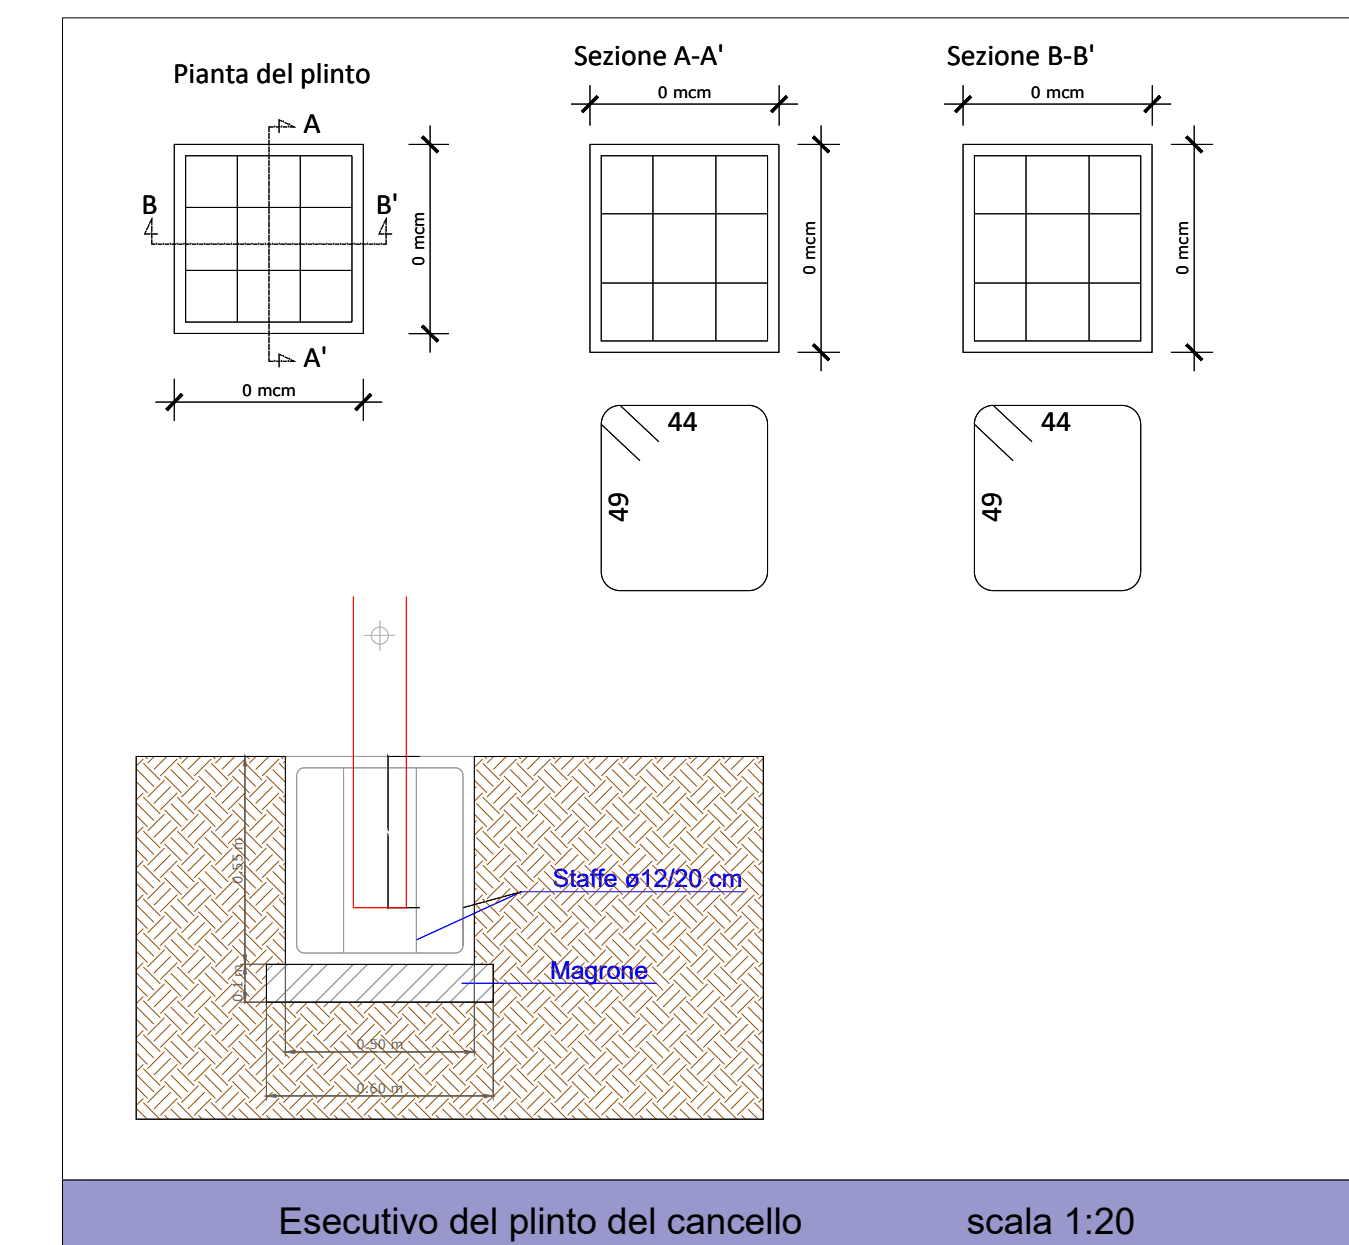

PARTICOLARI CANCELLO

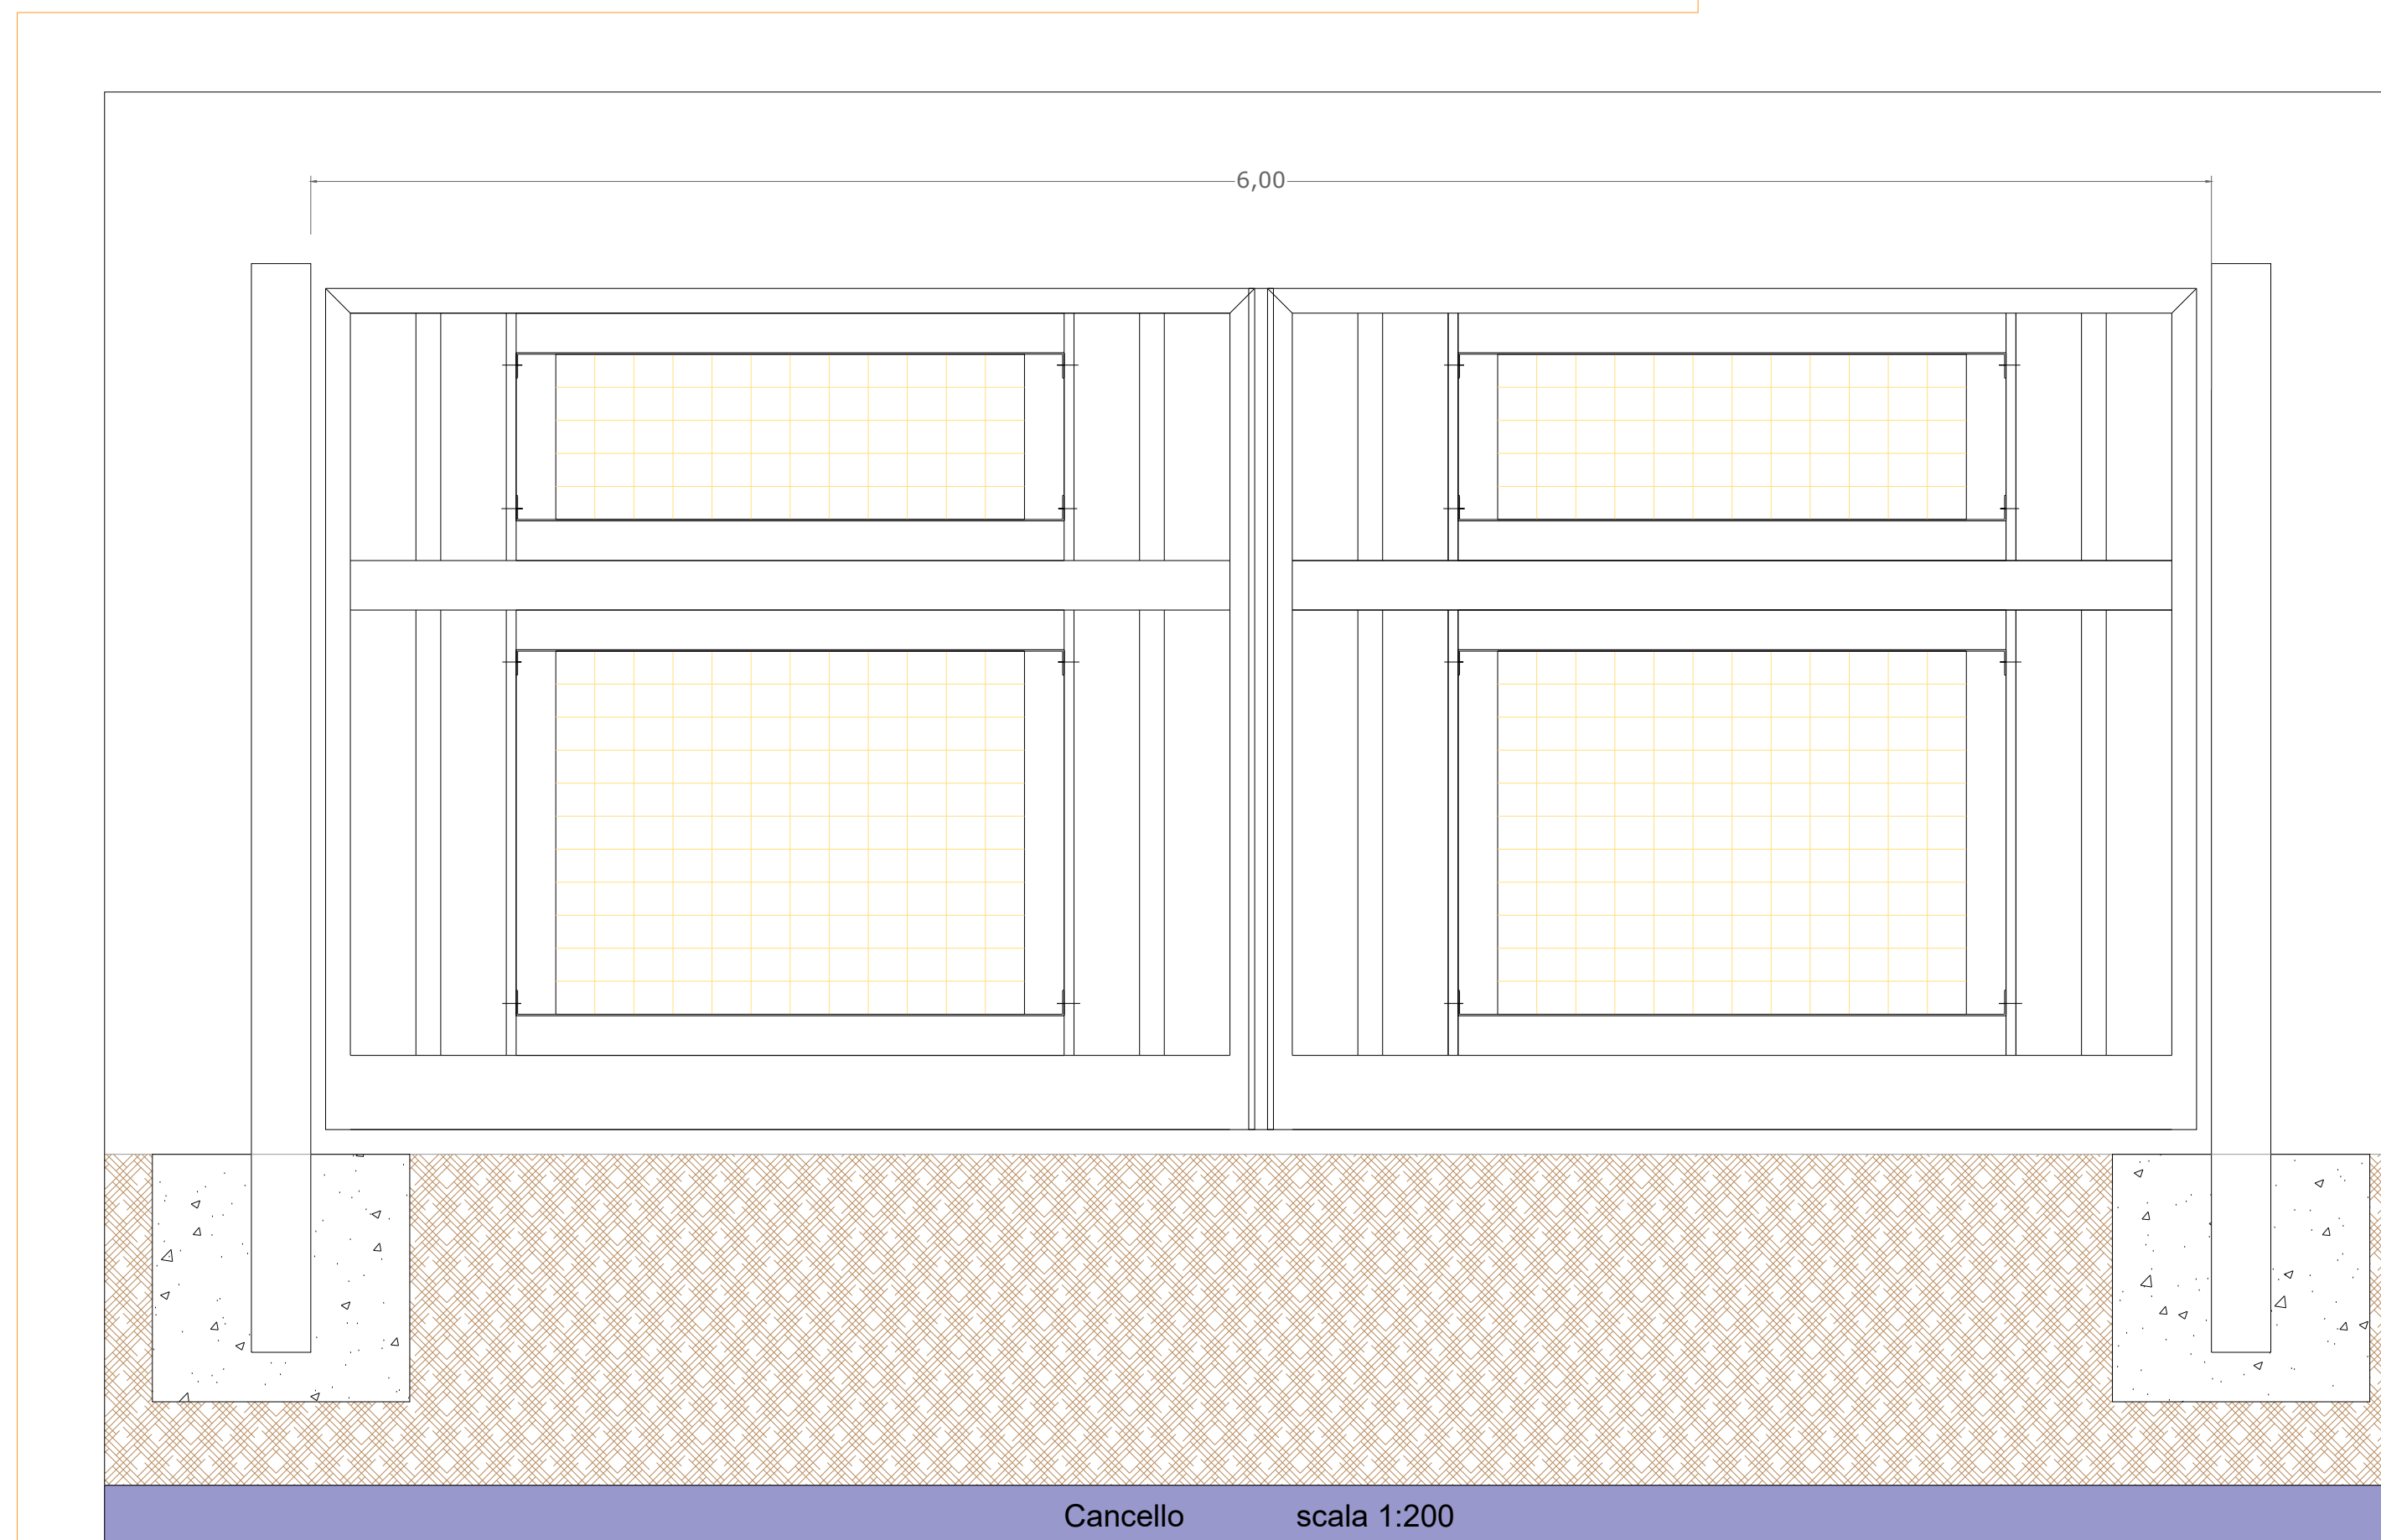

ISTANZA DI VIA
AI SENSI DEGLI ARTT. 23-24-25 D.LGS. 152/2006

**PROGETTO DI UN IMPIANTO FOTOVOLTAICO A TERRA e
Linea di Connessione
Potenza Nominale 99,9908 MWp**

Provincia del Sud Sardegna - Comune di Villasor, loc. "Saltu Bia Montis"

IDENTIFICATORE: TAVPROG010
TITOLO ELABORATO: PARTICOLARI COSTRUTTIVI RECINZIONE - CANCELLO
SCALA: varie

PROGETTISTI: Dott. Ing. Daniele Marras, Dott. Ing. Lorena Vacca

ORDINE INGEGNERI PROVINCIA ORISTANO n. 378 Dr. Ing. Daniele Marras
ORDINE INGEGNERI PROVINCIA CAGLIARI n. 4766 Dott. Ing. LORENA VACCA


DATA: NOVEMBRE 2022

FASE DI PROGETTO:
 STUDIO DI FATTIBILITA'
 PRELIMINARE
 DEFINITIVO
 ESECUTIVO

REVISIONI

QUESTO DISEGNO E' DI ESCLUSIVA PROPRIETA' DEGLI ING. DANIELE MARRAS E LORENA VACCA. E' CONCESSO IN USO A MV PROGETTI PER I LORO SOGGETTI ALTERNATIVI DEL PROGETTO PV ASABE. E' VIETATA LA COPIA, LA RIPRODUZIONE, L'UTILIZZO O LA DISTRIBUZIONE IN QUALSIASI FORMA. TUTTI I DIRITTI SONO RISERVATI. IL PRESENTE DISEGNO E' LA PROPRIETA' INTELLETTUALE DI MV PROGETTI. E' VIETATA LA COPIA, LA RIPRODUZIONE, L'UTILIZZO O LA DISTRIBUZIONE IN QUALSIASI FORMA. TUTTI I DIRITTI SONO RISERVATI. 