PIANO POSA CAVO IN RAME

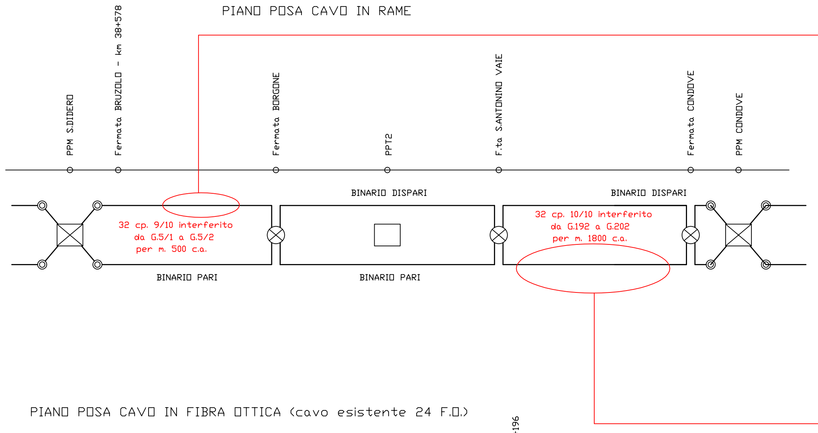

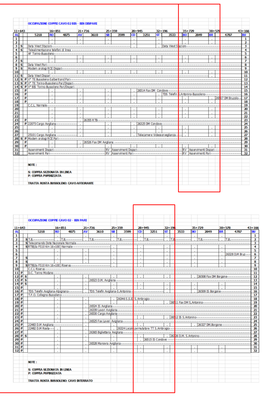

LEGENDA – Stato progetto

- Cavo nuova posa 40 cp (Cat. 808/1820) posato ed allacciato in infrastruttura esistente e disponibile
- Cavo esistente 32 cp
- Cavo 32 cp rimosso
- Locale TLC, ACC, CTA esistente
- Fermata di linea esistente
- Terminazione totale del cavo in rame
- PPM - Posto Provvisorio di Movimento
- PPT - Posto Periferico Tecnologico
- Terminazione parziale del cavo in rame
- Terminazione totale del cavo in rame
- Giunto su cavo 32 cp

PIANO POSA CAVO IN FIBRA OTTICA (cavo esistente 24 F.O.)

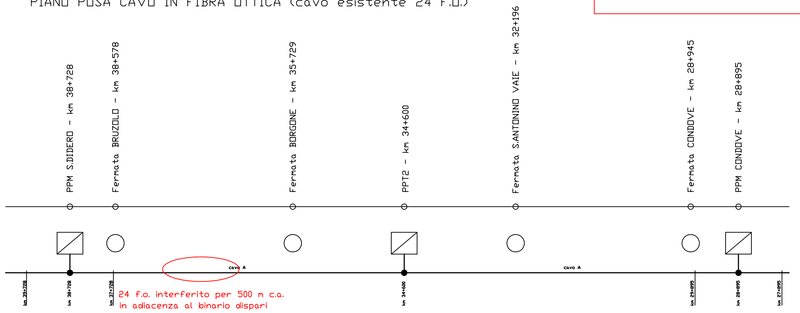

LEGENDA – Stato attuale

- Cavo esistente 24 f.o. posato in cunetta su trave e cunicolo affiancato
- Cavo 8 f.o. esistente
- Locale TLC, ACC, CTA esistente
- Fermata di linea esistente
- PPM - Posto Provvisorio di Movimento
- Shelter impianto GSM-R esistente
- SPOGLIATOIO SU CAVO FIBRA OTTICA

LEGENDA – Stato progetto

- Cavo esistente 24 f.o. esistente in cunetta su trave e cunicolo affiancato
- Cavo esistente 24 f.o. sporono ed allacciato in infrastruttura esistente e disponibile
- Fornitura di Cavo 24 f.o. rinnovabile posato in infrastruttura esistente e disponibile
- Fornitura di Cavo 48 f.o. rinnovabile posato in infrastruttura esistente e disponibile
- Locale TLC, ACC, CTA esistente
- Fermata di linea esistente
- PPM - Posto Provvisorio di Movimento
- PPT - Posto Periferico Tecnologico
- Terminazione parziale del cavo in fibra ottica
- Terminazione totale del cavo in fibra ottica
- GIUNTO SU LINEA SU CAVO FIBRA OTTICA
- SPOGLIATOIO SU CAVO FIBRA OTTICA

PIANO POSA CAVO IN FIBRA OTTICA (cavo esistente 48 F.O.)

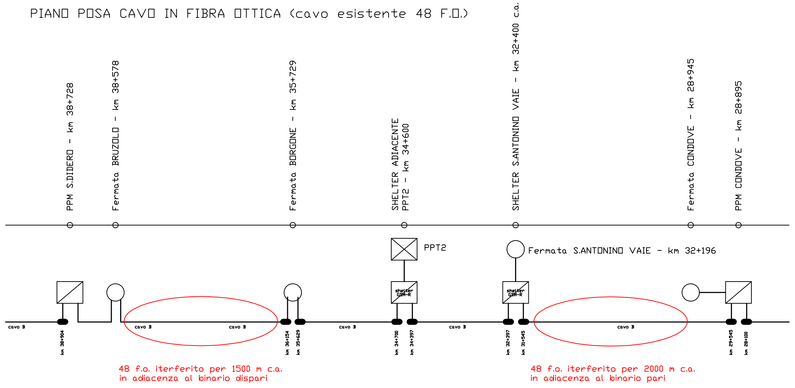

COMMITTENTE:

RFI RETE FERROVIARIA ITALIANA
GRUPPO FERROVIE DELLO STATO ITALIANE

PROGETTAZIONE:

ITALFERR
GRUPPO FERROVIE DELLO STATO ITALIANE

U.O. TECNOLOGIA NORD

PROGETTO DEFINITIVO

LINEA MODANE-TORINO
ADEGUAMENTO LINEA STORICA TRATTA BUSSOLENO-AVIGLIANA

REALIZZAZIONE DI PRECEDENZE A MODULO 750 m NELLE LOCALITA' DI BORGONE-BRUZOLO (BIN. DISPARI) E CONDOVE-VAIE (BIN. PARI)

SCALA:

Piano posa cavi principali

COMMESSA	LOTTO	FASE	ENTE	TIPO DOC.	OPERA/DISCIPLINA	PROGR.	REV.
NT0I	04	D	58	DX	CV0000	001	A

Rev.	Descrizione	Redatto	Data	Verificato	Data	Approvato	Data	Autorizzato Data
A	Emissione esecutiva	M. Flores		M. Flores	15.06.2018	F. Perrone	15.06.2018	M. Gambaro 15.06.2018

File : NT0I04D58DXCV0000001A - Piano posa cavi principali.dwg

n. Elab.: 08/ttc