


situazione post operam

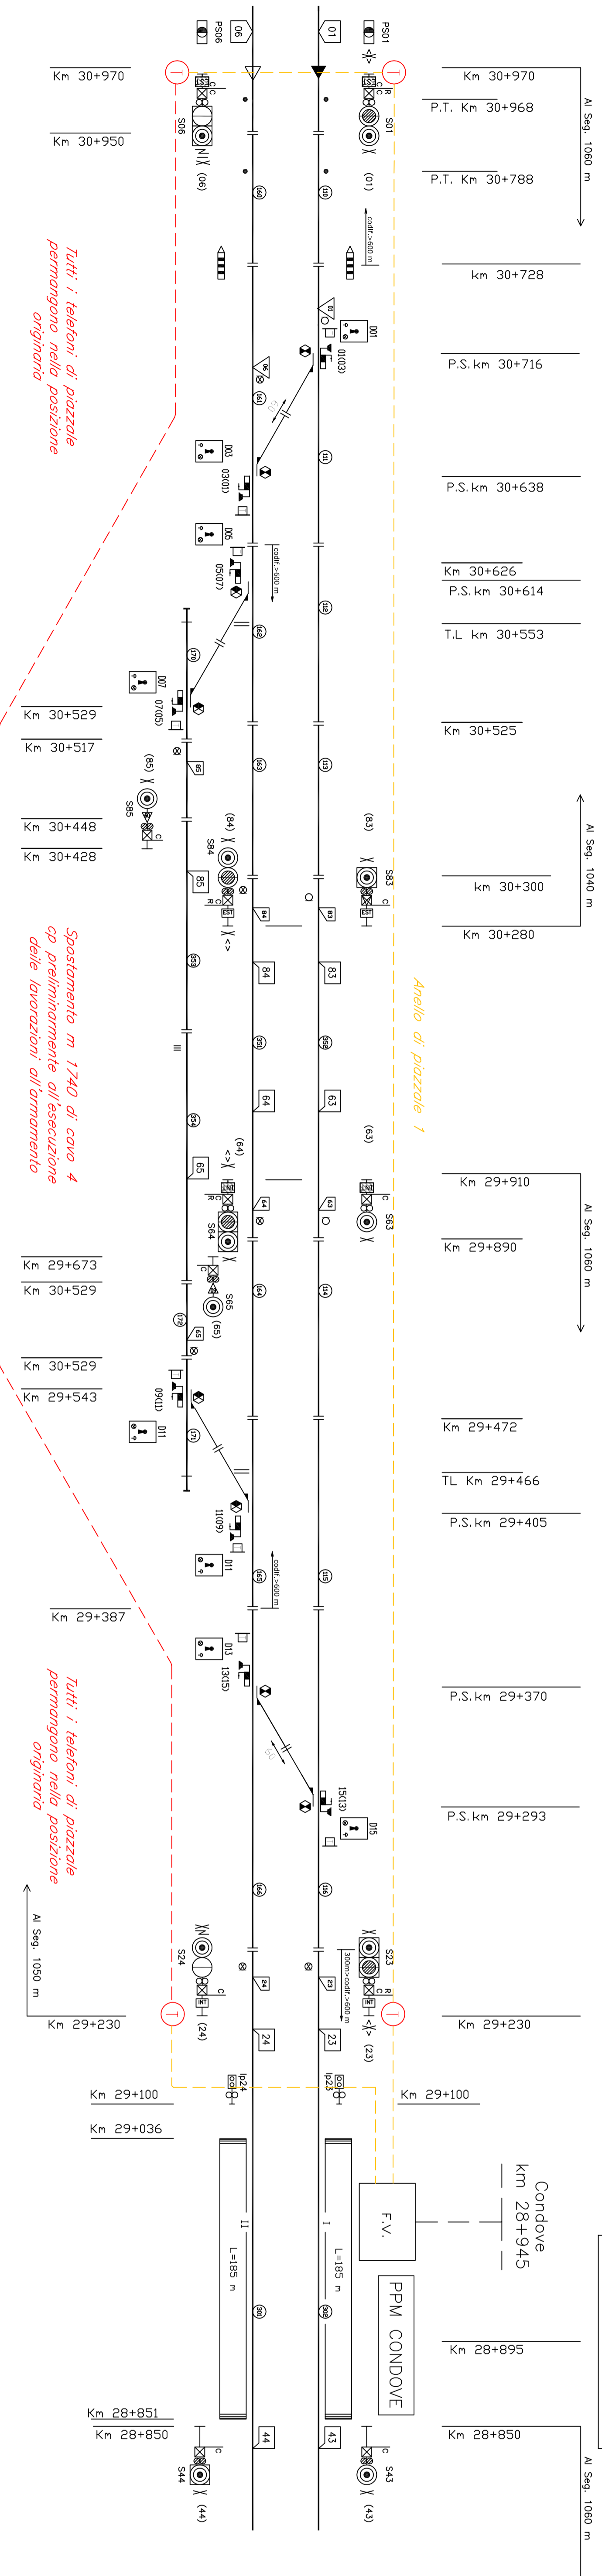


Tutti i telefoni di piazzale permangono nella posizione originaria

Spostamento m 1740 di cavo 4 cp preliminarmente all'esecuzione delle lavorazioni all'armamento

Tutti i telefoni di piazzale permangono nella posizione originaria

STATI OPERATIVI DEL PDS
Preselezionato a distanza

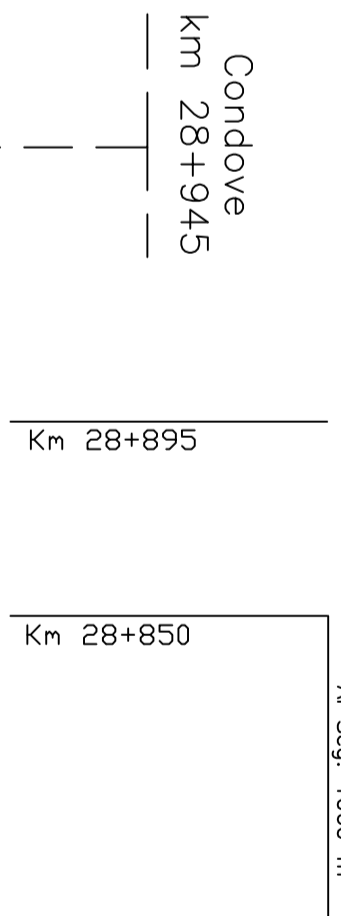

COMMITTENTE:



PROGETTAZIONE:



U.O. TECNOLOGIE NORD
PROGETTO DEFINITIVO

LINEA MODANE-TORINO
ADEGUAMENTO LINEA STORICA TRATTA BUSSOLENO-AVIGLIANA
REALIZZAZIONE DI PRECEDENZE A MODULO 750 m NELLE LOCALITA' DI BORGONE-BRUZOLO (BIN. DISPARI) E CONDOVE-VAIE (BIN. PARI)

Scala:
Piano schematico TLC - Fermata Condove

COMMESSA LOTTO FASE ENTE TIPO DOC. OPERADISCIPLINA PROG. REV.
NT01 04 D 58 DX ST1200 0101 A

Rev.	Descrizione	Redatto	Data	Verificato	Data	Approvato	Data	Autorizzato Data
A	Esistenza esecutiva	✓	15.06.2018	✓	15.06.2018	✓	15.06.2018	

