

COMMITTENTE:



PROGETTAZIONE:

PPM S.Diddero  
Borgone

U.O. TECNOLOGIE NORD  
PROGETTO DEFINITIVO

LINEA MODANE-TORINO  
ADEGUAMENTO LINEA STORICA TRATTA BUSSOLENO-AVIGLIANA  
REALIZZAZIONE DI PRECEDENZE A MODULO 750 m NELLE LOCALITA'  
DI BORGONE-BRUZUOLO (BIN. DISPARI) E CONDOVE-VAIE (BIN. PARI)

SCALN:


Piano schematico TLC - Fermata Bruzolo

COMMESSA LOTTO FASE ENTE TIPO DOC. OPERA/DISCIPLINA PROG. REV.

NT01 04 D 58 DX ST15010 001 A

Rev.	Descrizione	Redatto	Data	Verificato	Data	Approvato	Data	Autore/Verificatore/Approvatore
A	Emisione esecutiva	[Firma]	15/06/2018	[Firma]	15/06/2018	[Firma]		[Firma]

Fig. : NT0104D58DXST1500001A - Piano schematico TLC - Fermata Bruzolo.dwg n. EMB.: 1016C

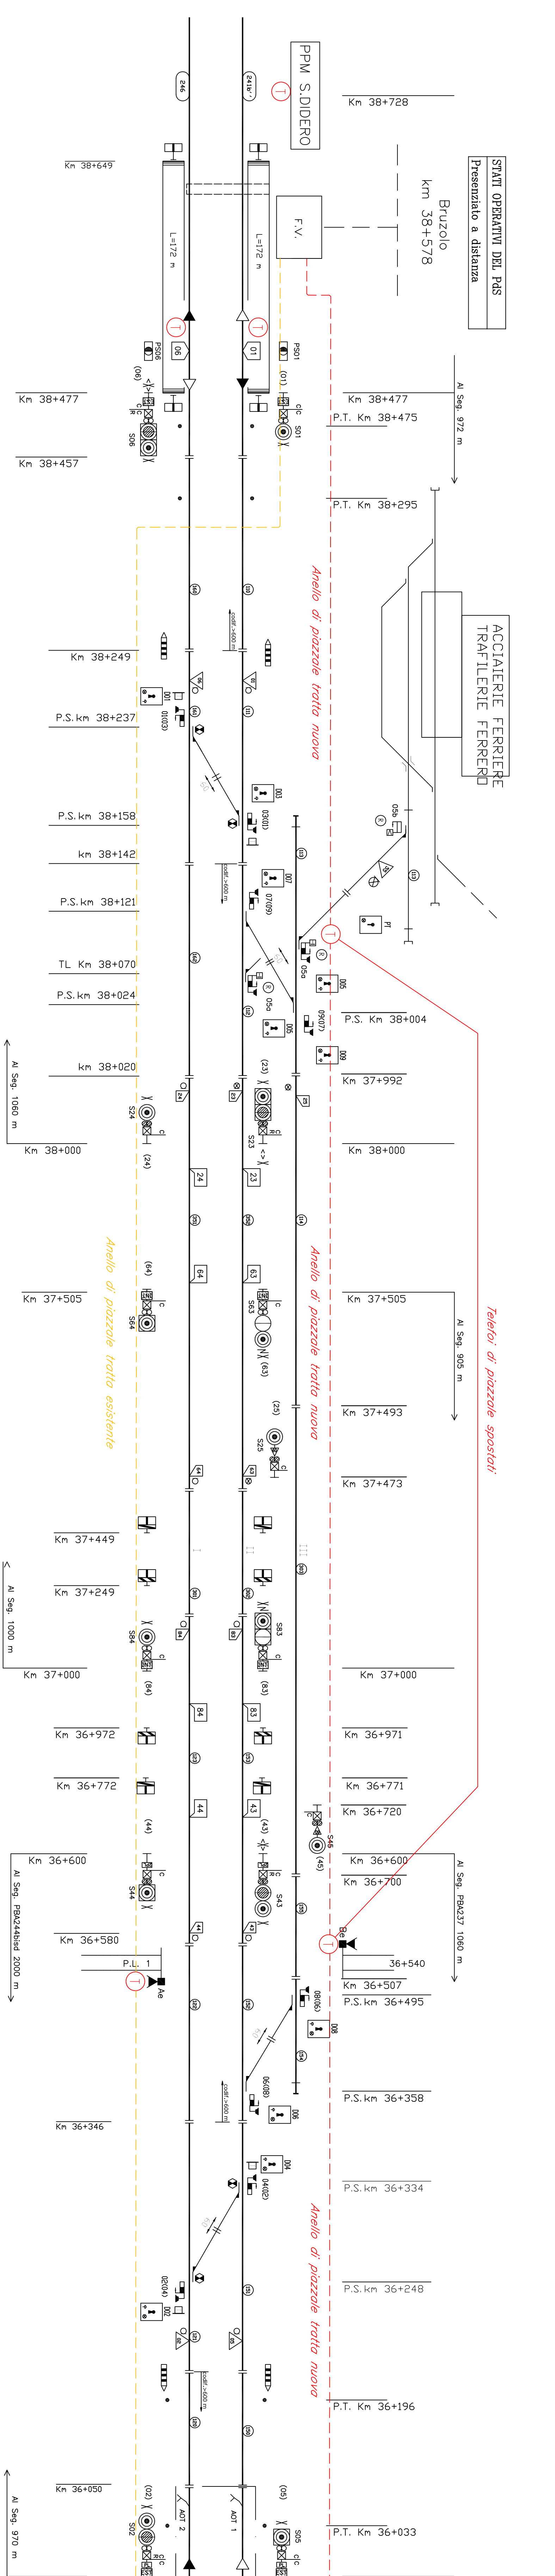

STATI OPERATIVI DEL PAS  
Presenziato a distanza

ACCIAIERIE FERRIERE  
TRATILIERE FERRERO

Teletor di piazzale spostati

PPM S.Diddero  
Borgone