



Modulo 750 m

FERROVIA_PC V PLAN PC.1			FERROVIA_PC V PLAN PC.2			FERROVIA_PC V PLAN PC.3			FERROVIA_PC V PLAN PC.4			FERROVIA_PC V PLAN PC.5			FERROVIA_PC V PLAN PC.6			FERROVIA_PC V PLAN PC.7											
X	1387128.373	Adm	1387150.774	Adm	303.387729	X	1387142.224	Adm	4996228.176	Adm	303.387763	X	1386814.056	Adm	4996322.225	Adm	309.447456	X	1386878.539	Adm	4996346.035	Adm	314.127676	X	1386913.350	Adm	4996370.729	Adm	309.447456
Y	496220.949		496230.411		206.688214	Y	496230.411		206.688214		0.000000	Y	1900.000		1900.000		0.000000	Y	405.718		405.718		0.000000	Y	29.827		29.827		0.000000
Alfa	0.000		0.000		0.000	Alfa	0.000		0.000		0.000	Alfa	0.000		0.000		0.000	Alfa	0.000		0.000		0.000	Alfa	0.000		0.000		0.000
Alfa tot	0.000		0.000		0.000	Alfa tot	0.000		0.000		0.000	Alfa tot	0.000		0.000		0.000	Alfa tot	0.000		0.000		0.000	Alfa tot	0.000		0.000		0.000
Tanco	14.982		14.982		0.0	Tanco	14.982		14.982		0.0	Tanco	15.724		15.724		0.0	Tanco	14.920		14.920		0.0	Tanco	14.920		14.920		0.0

LEGENDA

- BINARIO
- Esistente
- Costruito
- Demolito

KEY-PLAN

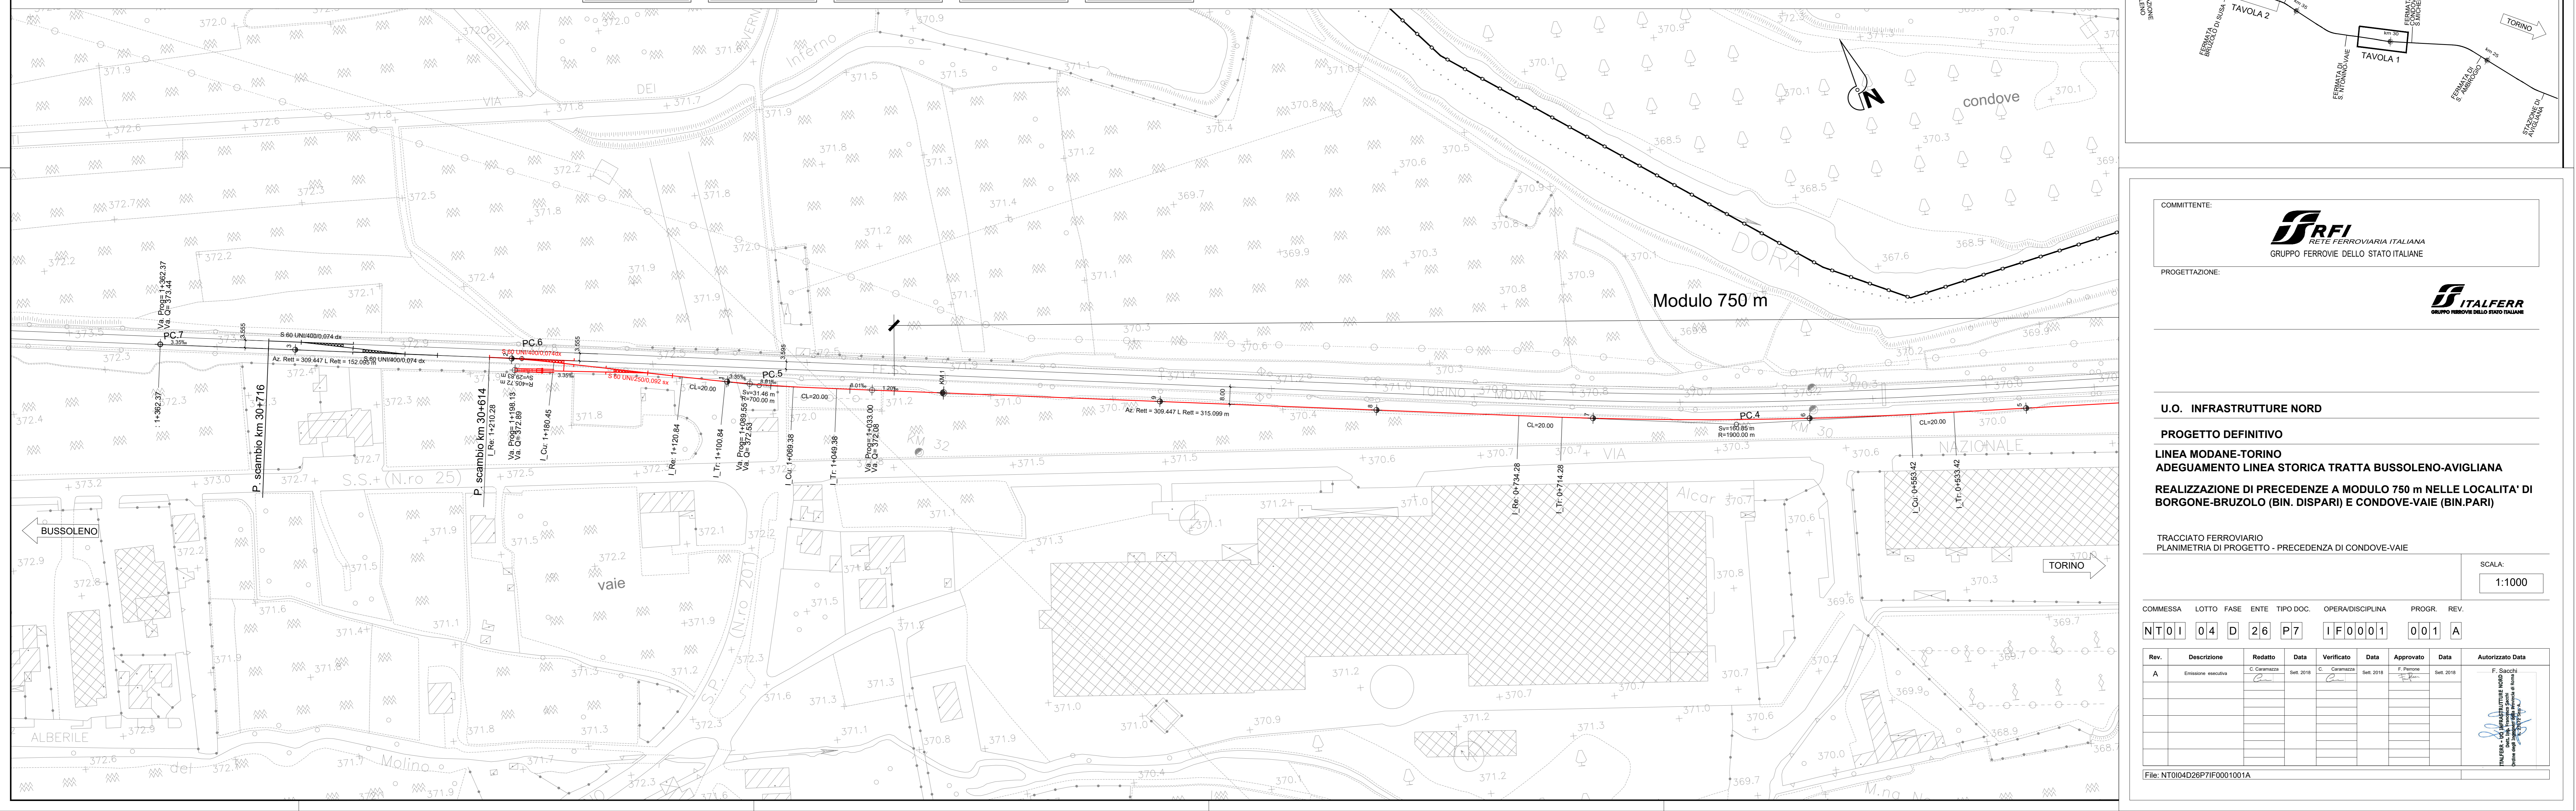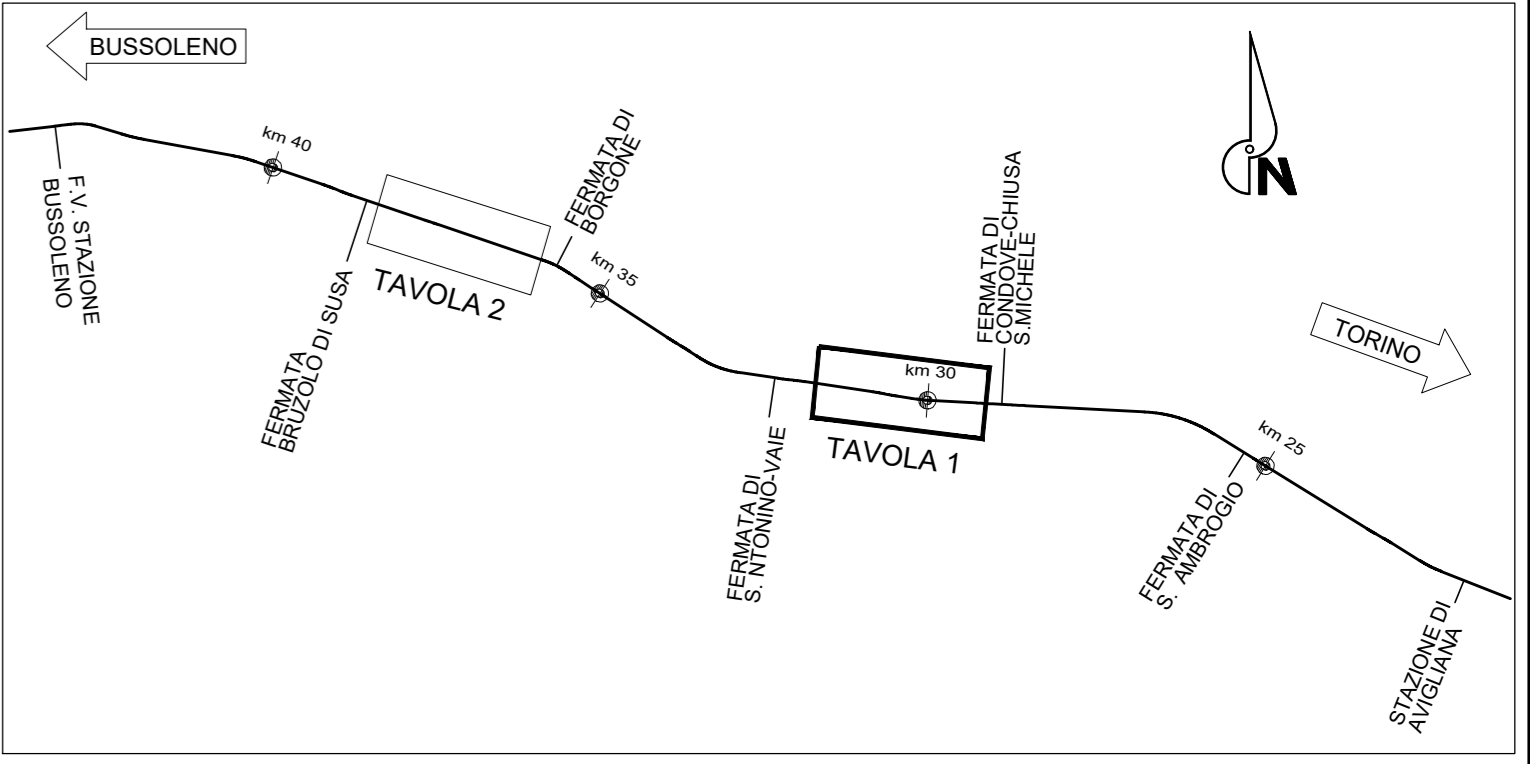

Modulo 750 m

COMMITTENTE: **RFI** Rete Ferroviaria Italiana - Gruppo Ferrovie dello Stato Italiane

PROGETTAZIONE: **ITALFER** Gruppo Impieghi dello Stato Italiano

U.O. INFRASTRUTTURE NORD

PROGETTO DEFINITIVO

LINEA MODANE-TORINO

ADEGUAMENTO LINEA STORICA TRATTA BUSSOLENO-AVIGLIANA

REALIZZAZIONE DI PRECEDENZE A MODULO 750 m NELLE LOCALITA' DI BORGONE-BRUZOLO (BIN. DISPARI) E CONDOVE-VAIE (BIN. PARI)

TRACCIATO FERROVIARIO

PLANIMETRIA DI PROGETTO - PRECEDENZA DI CONDOVE-VAIE

SCALA: 1:1000

COMMESSA	LOTTO	FASE	ENTE	TIPO DOC.	OPERA/DISCIPLINA	PROGR.	REV.
NT01	04	D	26	P7	IF0001	001	A

Rev.	Descrizione	Redatto	Data	Verificato	Data	Approvato	Data	Autorezzato Data
A	Esaurire esecuzione		Set 2018	C. Gennaro	Set 2018	F. Pirovano	Set 2018	F. Sacchi