
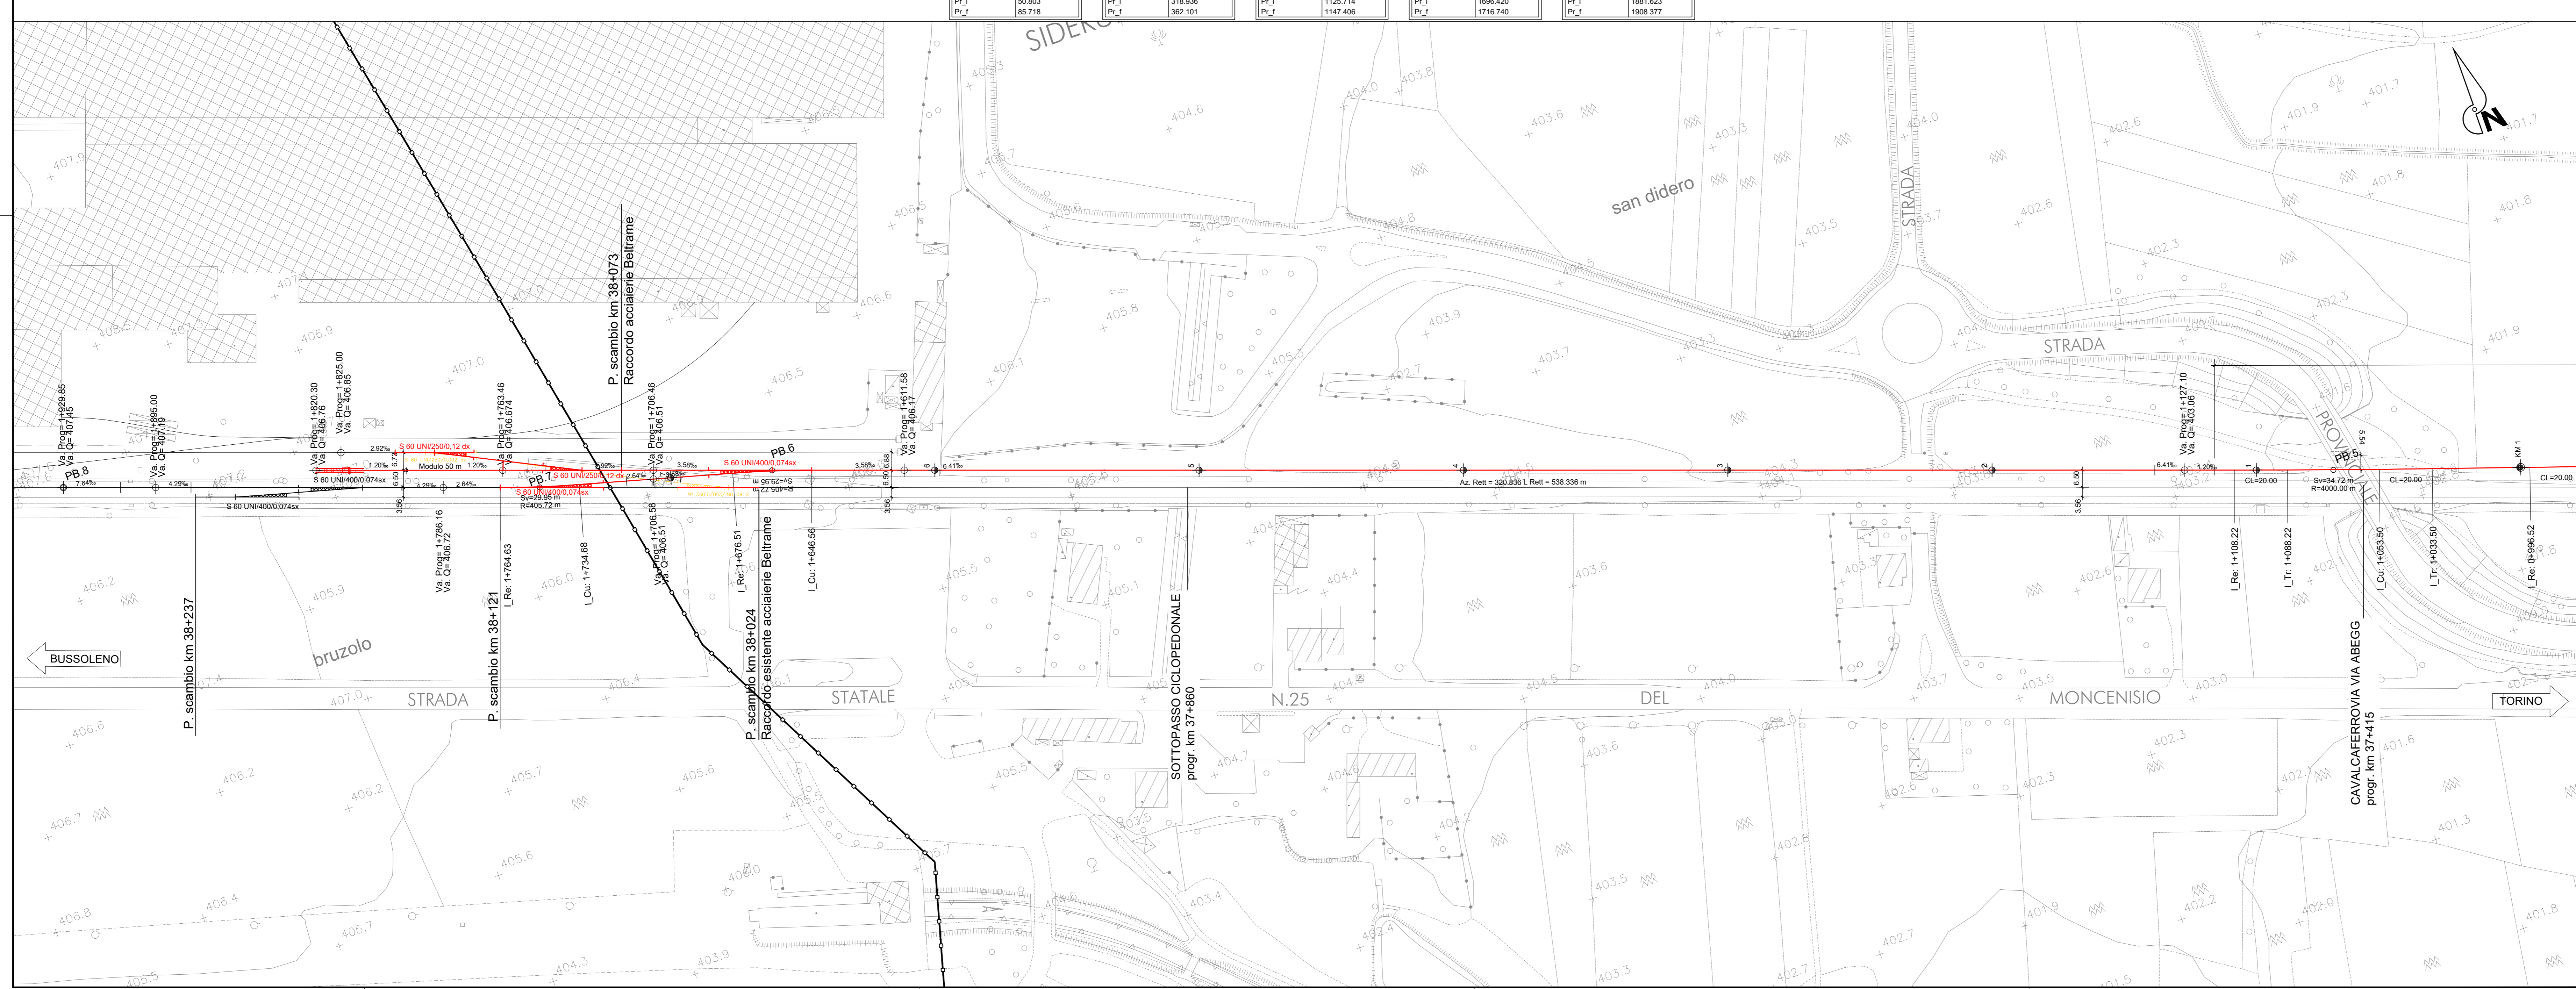


FERROVIA_PB V PLAN PB.1				FERROVIA_PB V PLAN PB.2				FERROVIA_PB V PLAN PB.3				FERROVIA_PB V PLAN PB.4				FERROVIA_PB V PLAN PB.5				FERROVIA_PB V PLAN PB.6				FERROVIA_PB V PLAN PB.7				FERROVIA_PB V PLAN PB.8							
X	Y	Asin	Asin	X	Y	Asin	Asin	X	Y	Asin	Asin	X	Y	Asin	Asin	X	Y	Asin	Asin	X	Y	Asin	Asin	X	Y	Asin	Asin	X	Y	Asin	Asin				
1360544.473	498943.328	320.855878		1360906.339	4989397.076	320.855878		1360955.119	4989400.025	320.855878		1359805.839	4989702.271	320.855878		1359698.988	4989742.024	320.855878		1359139.663	4989802.815	320.855878		1359054.347	4989854.918	320.855878		1358883.703	4989912.849	320.855878					
				R(m)	405.718	r	0.000000	R(m)	405.718	r	0.000000	R(m)	405.718	r	0.000000	R(m)	405.718	r	0.000000	R(m)	405.718	r	0.000000	R(m)	405.718	r	0.000000	R(m)	405.718	r	0.000000	R(m)	405.718	r	0.000000
				Sv(m)	29.950	V(m/h)	60	Sv(m)	29.950	V(m/h)	60	Sv(m)	29.950	V(m/h)	60	Sv(m)	29.950	V(m/h)	60	Sv(m)	29.950	V(m/h)	60	Sv(m)	29.950	V(m/h)	60	Sv(m)	29.950	V(m/h)	60				
				Alfa	4.899493	L(m)	0.000	Alfa	4.899493	L(m)	0.000	Alfa	4.899493	L(m)	0.000	Alfa	4.899493	L(m)	0.000	Alfa	4.899493	L(m)	0.000	Alfa	4.899493	L(m)	0.000	Alfa	4.899493	L(m)	0.000				
				Alfa tot	4.899493	m(m)	0.000	Alfa tot	4.899493	m(m)	0.000	Alfa tot	4.899493	m(m)	0.004	Alfa tot	4.899493	m(m)	0.004	Alfa tot	4.899493	m(m)	0.000	Alfa tot	4.899493	m(m)	0.000	Alfa tot	4.899493	m(m)	0.000				
				Tarzo	14.982	H(mm)	0.0	Tarzo	14.982	H(mm)	0.0	Tarzo	14.982	H(mm)	0.0	Tarzo	14.982	H(mm)	0.0	Tarzo	14.982	H(mm)	0.0	Tarzo	14.982	H(mm)	0.0	Tarzo	14.982	H(mm)	0.0				

LEGENDA

- BINARIO Esistente
- Costruito
- Demolito

KEY-PLAN

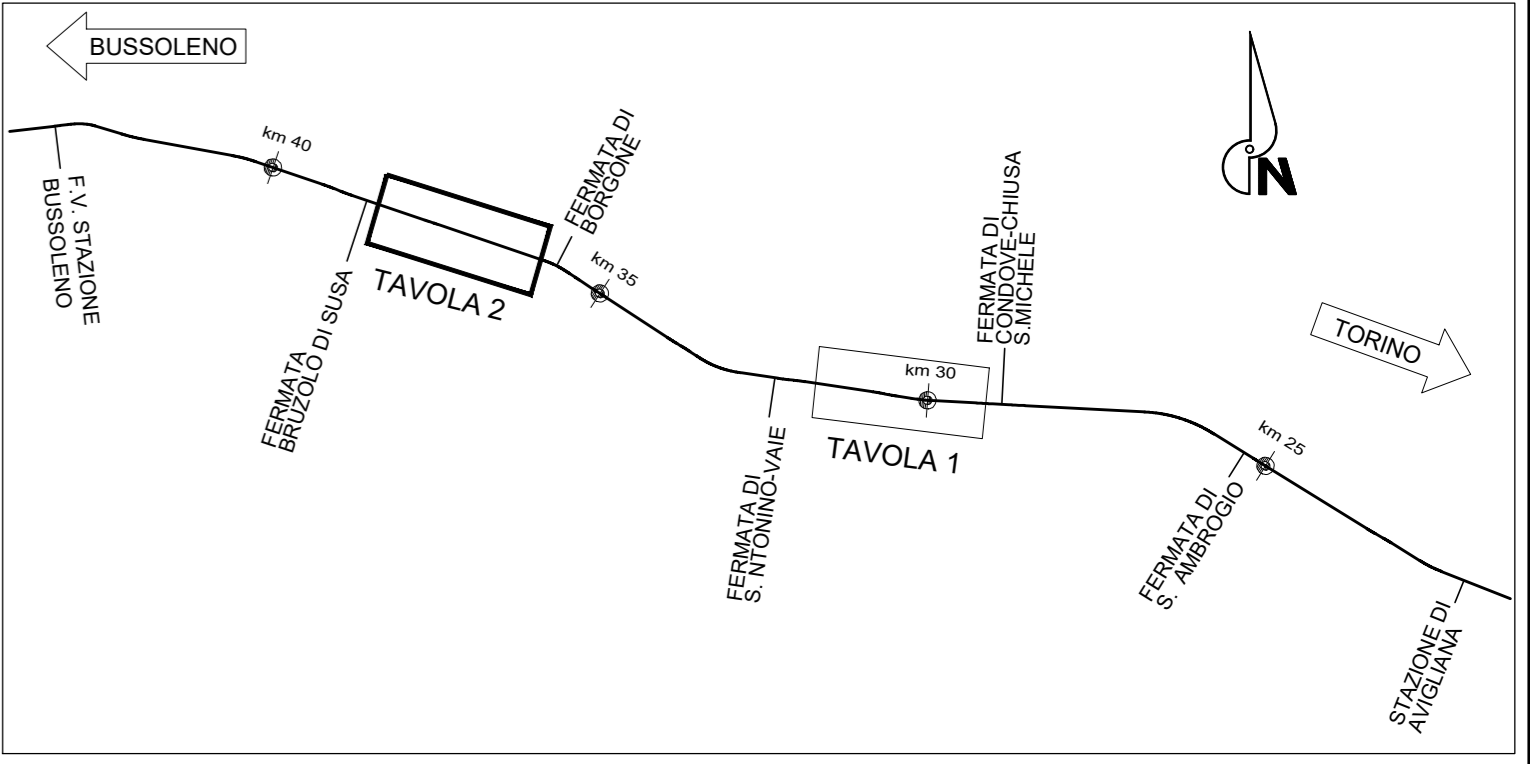

COMMITTENTE: **RFI** Rete Ferroviaria Italiana - Gruppo Ferrovie dello Stato Italiane

PROGETTAZIONE: **ITALFER** Gruppo Ferrovie dello Stato Italiane

U.O. INFRASTRUTTURE NORD

PROGETTO DEFINITIVO

LINEA MODANE-TORINO

ADEGUAMENTO LINEA STORICA TRATTA BUSSOLENO-AVIGLIANA

REALIZZAZIONE DI PRECEDENZE A MODULO 750 m NELLE LOCALITA' DI BORGONE-BRUZZOLO (BIN. DISPARI) E CONDOVE-VAIE (BIN.PARI)

TRACCIATO FERROVIARIO
PLANIMETRIA DI PROGETTO - PRECEDENZA DI BORGONE-BRUZZOLO

SCALA: 1:1000

COMMESSA	LOTTO	FASE	ENTE	TIPO DOC.	OPERA/DISCIPLINA	PROGR.	REV.
NT01	04	D	26	P7	I F 0 0 0 1	0 0 2	A

Rev.	Descrizione	Redatto	Data	Verificato	Data	Approvato	Data	Autorezzato Data
A	Emissione esecutiva	[Signature]	Set 2018	[Signature]	Set 2018	[Signature]	Set 2018	