


PROVINCIA	BRUZOLO		SAN DIDERO		TORINO	
COMUNE	BRUZOLO		SAN DIDERO		TORINO	
L =	1513.97	301.00	1655.00	1260.86		
LIVELLETEDISL =	15.78	1.99	9.28	0.42		
p =	0.010423	0.006611	0.005607	0.000333		
PROGR. LIVELLETTA	38+686.922	38+385.918		36+730.919		35+470.06

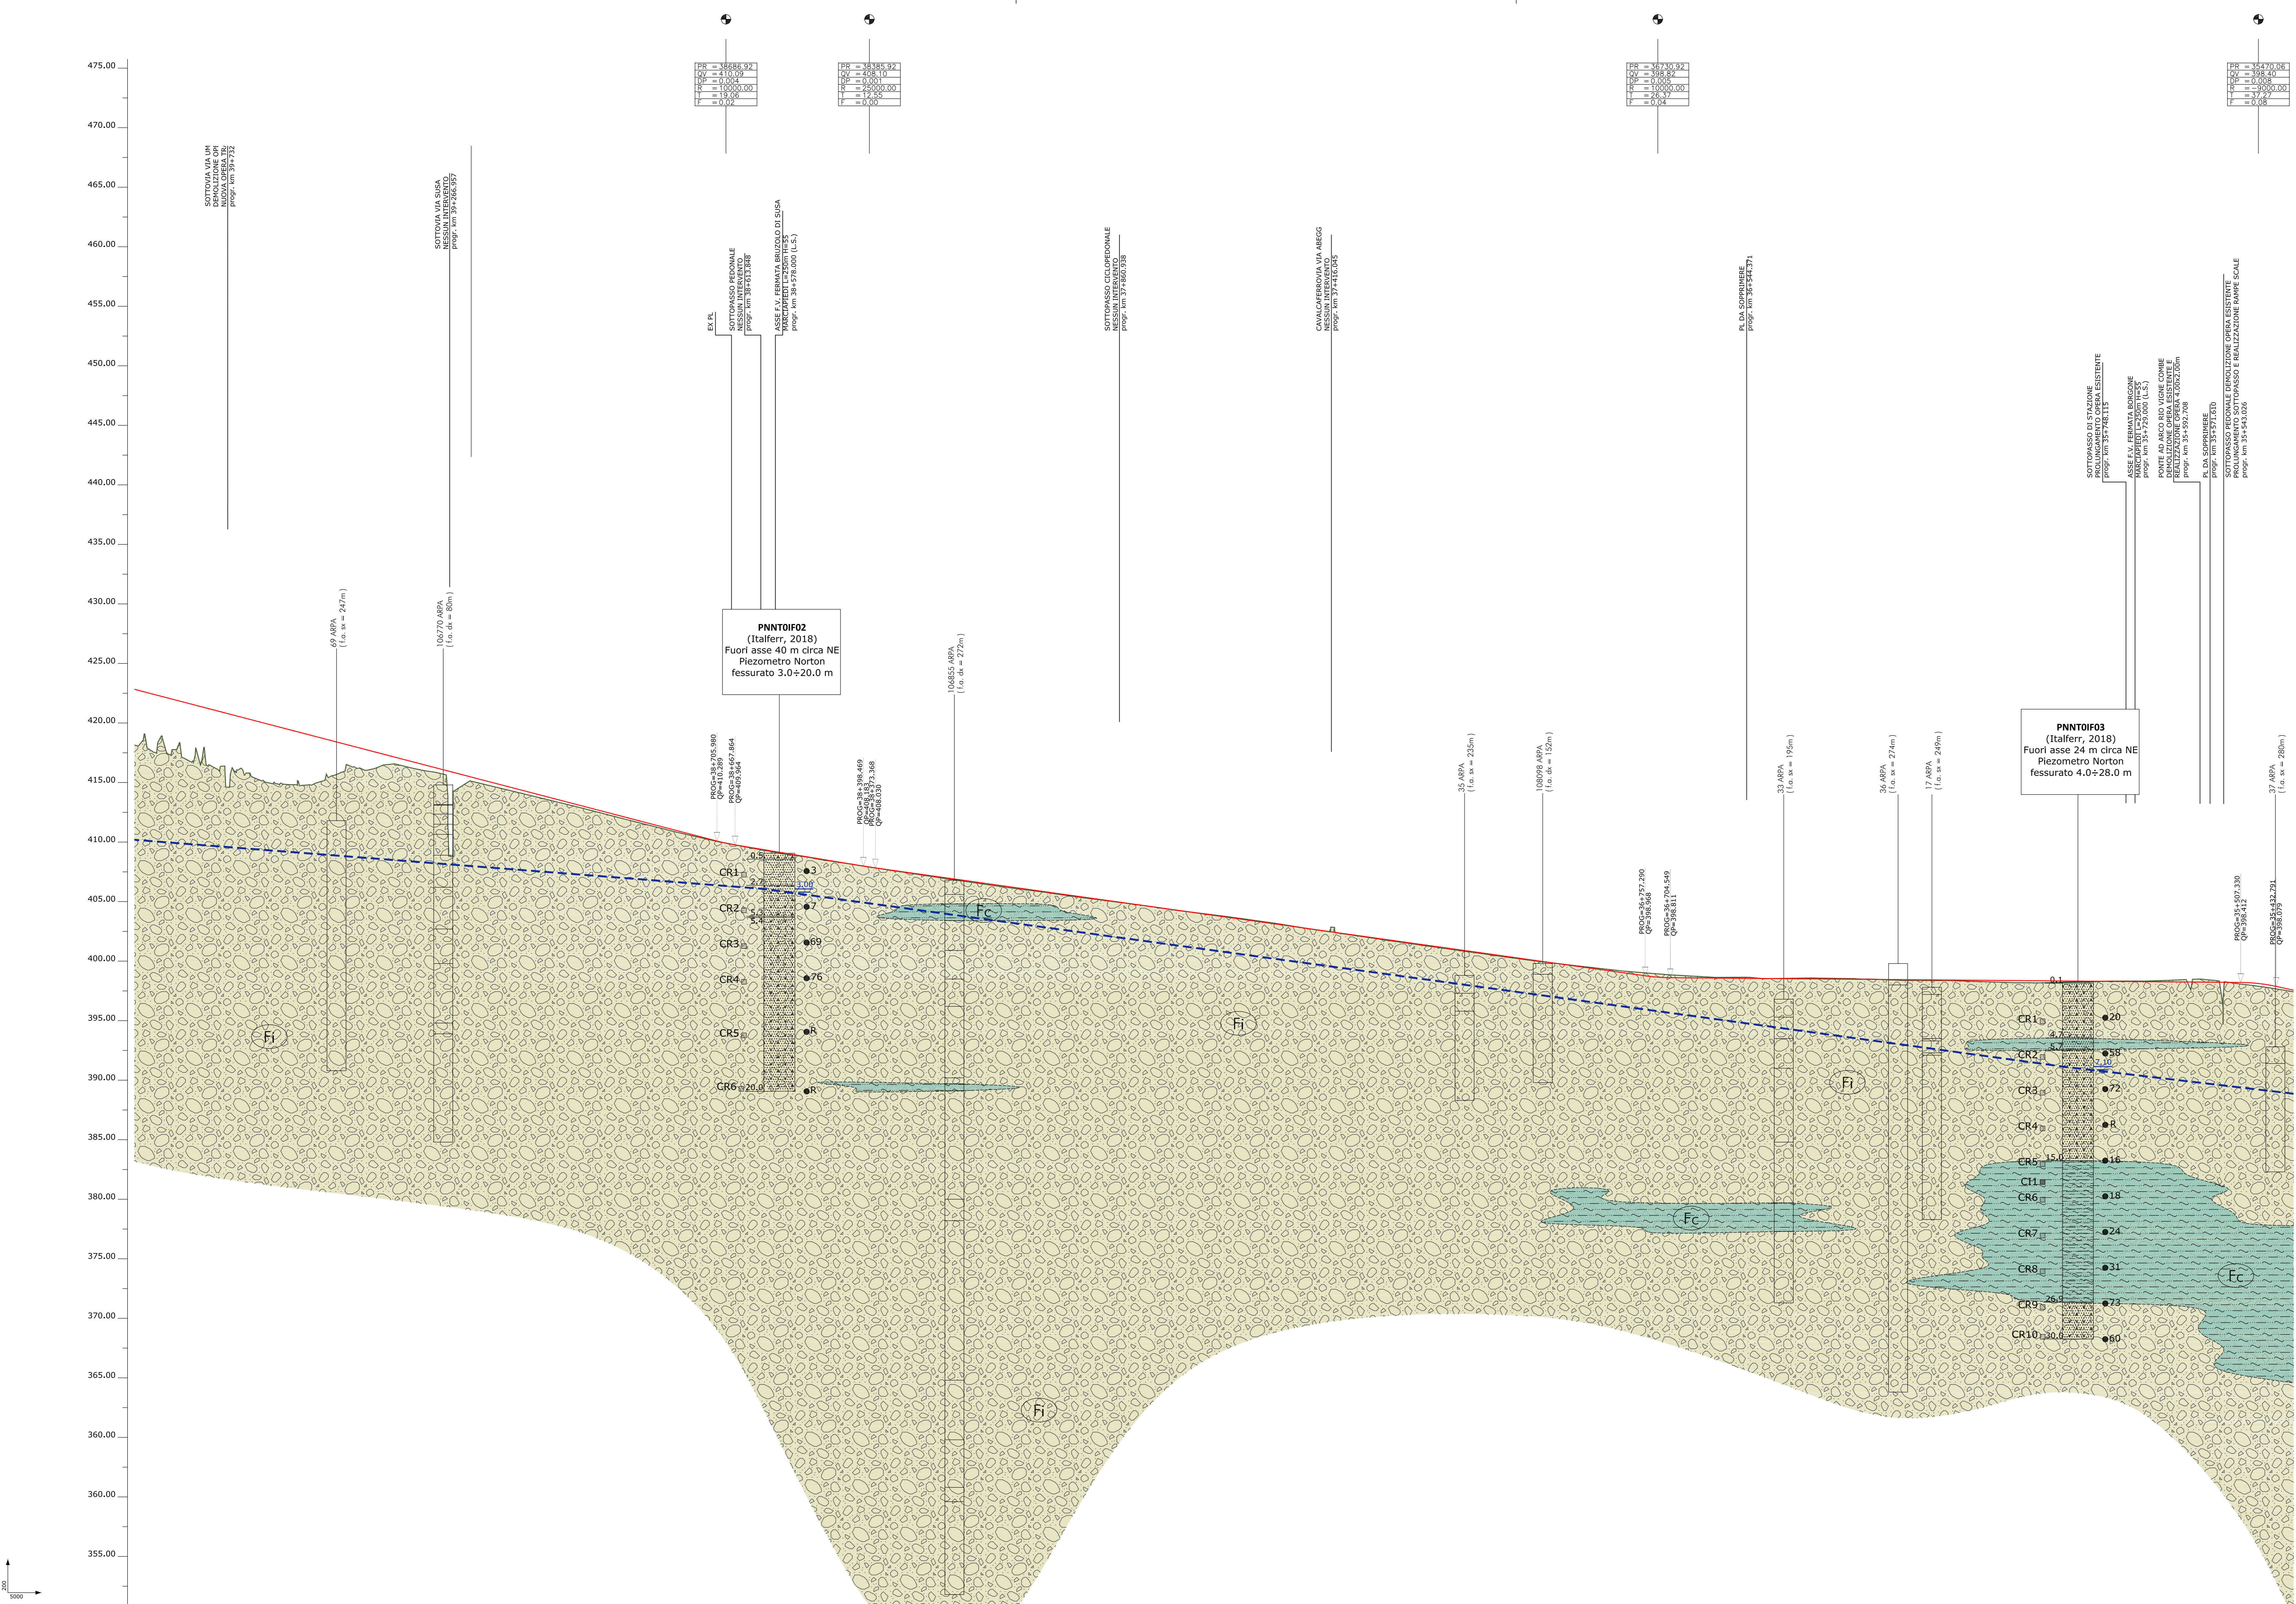

LEGENDA

UNITÀ GEOLOGICO-TECNICHE

- Materiali di riporto antropico costituiti da ghiaia poligenica da angolare ad arrotondata, sabbia generalmente sciolta o poco addensata in matrice limosa, limi sabbiosi o con sabbia e rara ghiaia. Localmente si rinvergono ciottoli, resti vegetali e laterizi. Talora il riporto è costituito da calcestruzzo o asfalto e raramente sono stati rinvenuti plastica, ferro, vetro e legno.
- Ghiaia eterometrica e poligenica da arrotondata ad angolare (diametro max 6-7cm), spesso con sabbia e localmente con ciottoli, Talora in matrice sabbiosa da debolmente limosa a limosa. Localmente sono presenti grossi ciottoli e blocchi decimetrici. Sabbia e sabbia con ghiaia eterometrica e poligenica da arrotondata ad angolare sciolta con rari ciottoli centimetrici in debole matrice limosa di colore grigio. Localmente i materiali presentano patine di alterazione di colore biancastro, arancio e verdastro. Si segnalano che all'interno di tale unità si possono rinvenire lenti di spessore variabile da centimetrico a metrico di materiali sabbiosi limosi e limoso sabbiosi, talora limoso argilloso. Costituiscono i depositi fluviali ghiaiosi e sabbiosi costituenti i principali fondovalle sulle aste principali e sui corsi d'acqua tributari (depositi fluvio-torrentizi).
- Unità litotecnica prevalentemente incoerente, corrispondente in carta geologica alle unità: UID₁, CSN₁₀, CSN₁₁, AFR₁₀, (E4) - Olocene - Attuale
- Limo sabbioso, talora debolmente argilloso, debolmente addensato, generalmente di colore grigio scuro-nerastro. Localmente si possono rinvenire livelli di spessore centimetrico di sabbia e rara ghiaia centimetrica poligenica da arrotondata ad angolare di colore marrone-verdastro. Costituiscono i depositi fluviali prevalentemente siltosi e siltoso-sabbiosi costituenti i principali fondovalle sulle aste principali e sui corsi d'acqua tributari.
- Unità litotecnica prevalentemente coesiva, in orizzonti e lenti isolate all'interno di FI. (E4) - Olocene - Attuale


SIMBOLOGIA

- Piano di campagna in asse al tracciato
- Livellotta di progetto
- Livello piezometrico presunto (da dati di monitoraggio in corso)

PNNT01F02 (Italferr, 2018)
Fuori asse 40 m circa NE
Piezometro Norton
fessurato 3.0x20.0 m

PNNT01F03 (Italferr, 2018)
Fuori asse 24 m circa NE
Piezometro Norton

Stratigrafia di sondaggio, pozzo, con valore della distanza dall'asse del tracciato e posizione rispetto alla direzione di avanzamento della progressiva chilometrica.

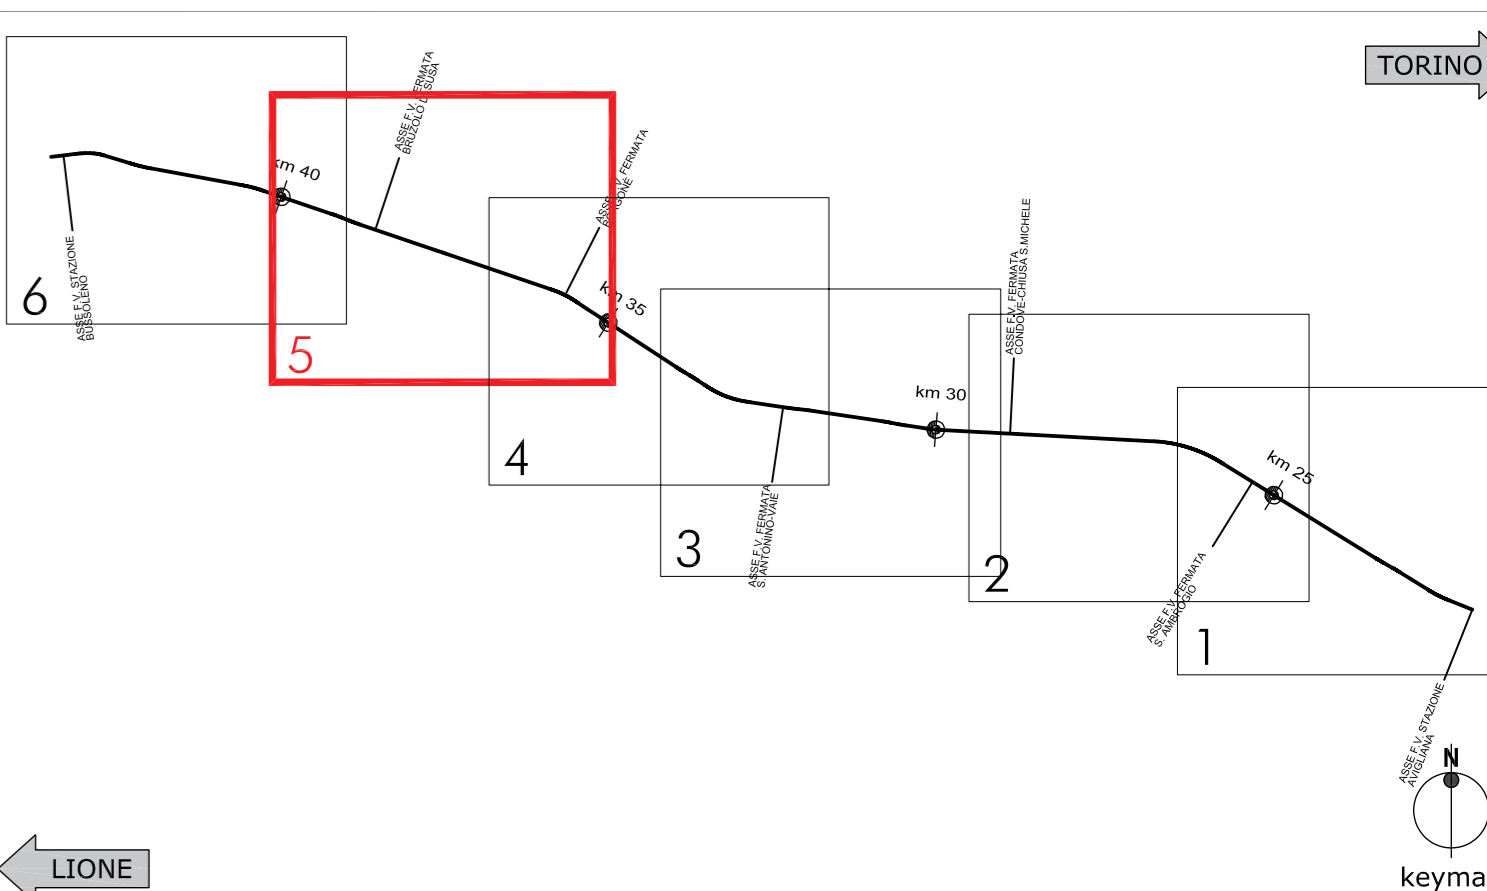

COMMITTENTE: **RFI** RETE FERROVIARIA ITALIANA

PROGETTAZIONE: **ITALFERR** GRUPPO FERROVE DELLO STATO ITALIANE

U.O. GEOLOGIA GESTIONE TERRE E BONIFICHE

PROGETTO DEFINITIVO

LINEA MODANE-TORINO
ADEGUAMENTO LINEA STORICA TRATTA BUSSOLENO-AVIGLIANA
REALIZZAZIONE DI PRECENZEZE A MODULO 750 m NELLE LOCALITA' DI BORGONE-BRUZOLO (BIN. DISPARI) E CONDOVE-VAIE (BIN. PARI)

GEOLOGIA, GEOMORFOLOGIA E IDROGEOLOGIA

Profilo geologico-tecnico in asse al tracciato tav.5/6

SCALA: 1:5000/200

NUMERO SEZIONE	QUOTE PROGETTO	QUOTE TERRENO	ETOMETRICHE DIST. PARZIALI	PROGRESSIVE	ANDAMENTO PLANIMETRICO

COMMESSA LOTTO FASE ENTE TIPO DOC. OPERA/DISCIPLINA PROGR. REV.

NT01 04 D 69 FZ GE0001 005 A

Revis.	Descrizione	Redatto	Data	Verificato	Data	Approvato	Data	AutORIZZATO	Data
A	Emissione Esecutiva	[Firma]	08/2018	[Firma]	08/2018	[Firma]	08/2018	F. Monfasse	08/2018
B									
C									
D									

File: NT01-04-06-FZ-GE001-005A.dwg n. Elab.: