


LEGENDA

UNITÀ IDROGEOLOGICA	UNITÀ GEOLOGICA	TIPO DI PERMEABILITÀ	GRADO DI PERMEABILITÀ (m/s)			
			10 ⁻¹	10 ⁻²	10 ⁻³	10 ⁻⁴
1 - PERMEABILITÀ ALTA	UIZ CSN CSN AML MGT	Alta	10 ⁻¹	10 ⁻²	10 ⁻³	10 ⁻⁴
2 - PERMEABILITÀ MEDIA	AML BEN AML	Media	10 ⁻¹	10 ⁻²	10 ⁻³	10 ⁻⁴
3 - PERMEABILITÀ BASSA	AFV AFR	Bassa	10 ⁻¹	10 ⁻²	10 ⁻³	10 ⁻⁴
4 - PERMEABILITÀ PER FRATTURAZIONE	OCIS OCG OMB OMG OSB OSI MCF MMD MQZ FSC ZNC ZLC ZALG ESIP GMS	Permeabilità per fratturazione	10 ⁻¹	10 ⁻²	10 ⁻³	10 ⁻⁴

- ### LEGENDA SIMBOLI
- contatto stratigrafico
 - faglia
 - faglia diretta (certa - presunta/sepolta)
 - cordone morenico
 - traccia di alveo fluviale abbandonato
 - orlo di terrazzo
 - conoide torrentizio
 - cava inattiva
 - discarica
 - 350 isopieze (m s.l.m.)
 - direzione di flusso principale

- ### LEGENDA SOVRASSIMBOLI
- coltre detritico-colluviale (b2)
 - accumulo di frana (a1)
 - detrito di falda (a3)
 - deposito fluviale ghiaioso e sabbioso (b)
 - deposito glaciale indifferenziato (c1)
 - morenico scheletrico sparso (c3)
 - deposito glaciale di fondo (c4)
 - deposito glaciale di ablazione (c5)
 - deposito lacustre, palustre e di torbiera (e)

- ### LEGENDA INDAGINI
- S87 Sondaggi a carotaggio continuo ITALFERR 2010
 - PNNTOIF03 Sondaggi a carotaggio continuo ITALFERR 2018
 - 11 Pozzi Nicolussi
 - 102960 Pozzi ARPA
 - STOP 1013AP001 Pozzi SMAT rilevati campagna 2010
 - STOP 1090AP001 Pozzi SMAT rilevati campagna 2012
 - FONTANONE Sorgenti SMAT
 - STOP FONTANONE Sorgenti SMAT - Rilevate
 - CANNETTA BASSA Sorgenti Regione Piemonte Direzione Ambiente
 - Stop H2 Stop Idrogeologici campagna 2010
 - Stop H101 Stop Idrogeologici campagna 2012
 - Fascia di rispetto pozzi ad uso idropotabile

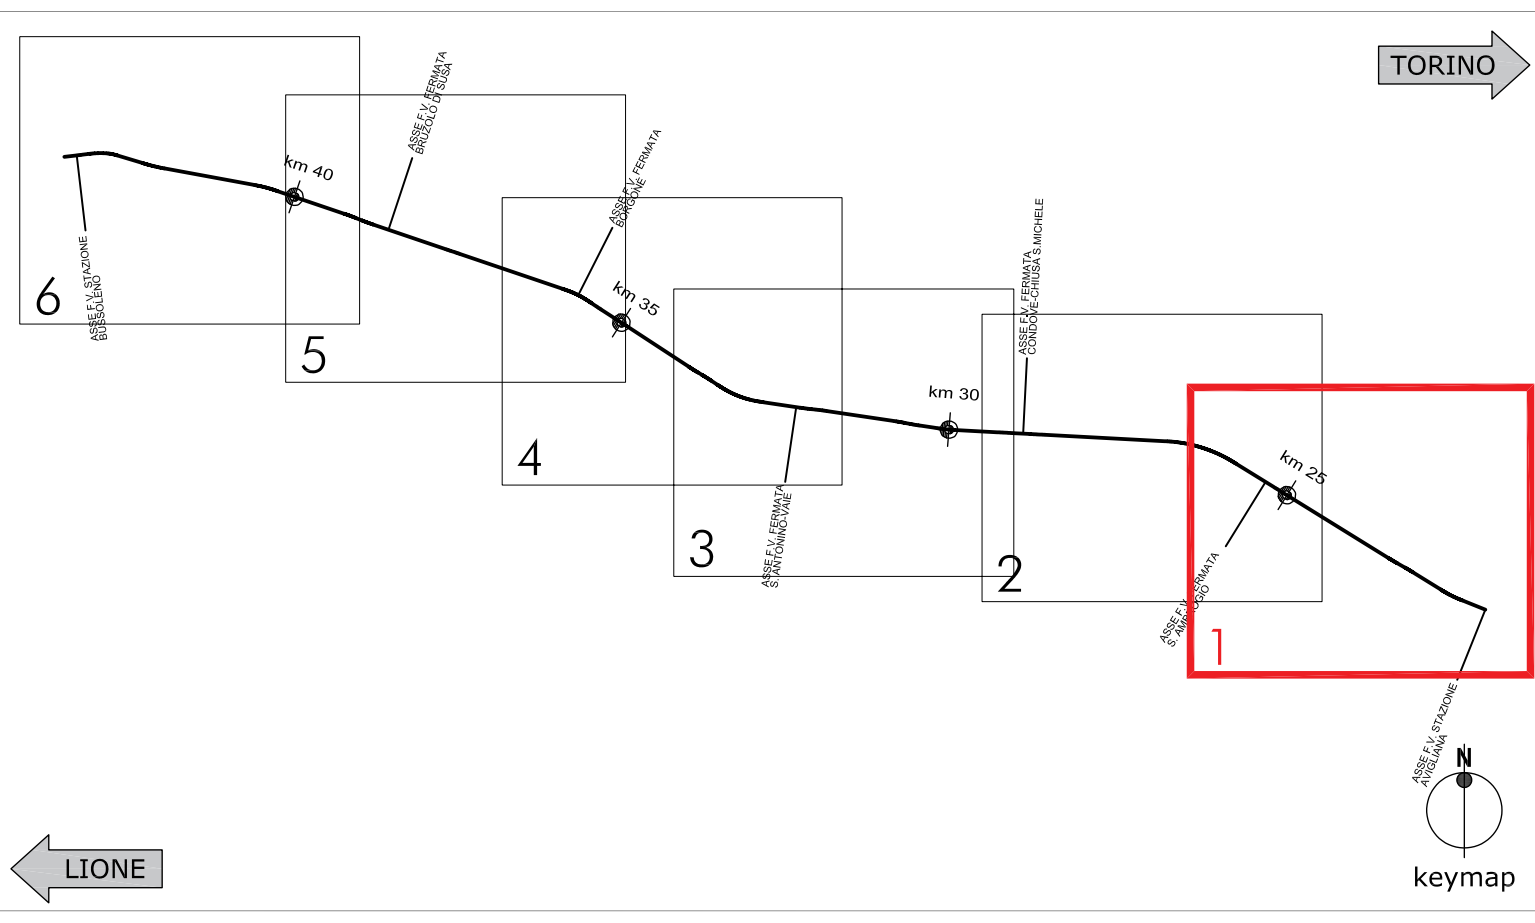

COMMITTENTE: **RFI** RETE FERROVIARIA ITALIANA
 GRUPPO FERROVIE DELLO STATO ITALIANE

PROGETTAZIONE: **ITALFERR**
 SERVIZI INGENNERIA E PROGETTAZIONE

U.O. GEOLOGIA GESTIONE TERRE E BONIFICHE

PROGETTO DEFINITIVO

LINEA MODANE-TORINO
ADEGUAMENTO LINEA STORICA TRATTA BUSSOLENO-AVIGLIANA
REALIZZAZIONE DI PRECEDENZE A MODULO 750 m NELLE LOCALITÀ
DI BORGONE-BRUZOLO (BIN. DISPARI) E CONDOVE-VAIE (BIN. PARI)
GEOLOGIA, GEOMORFOLOGIA E IDROGEOLOGIA

Carta idrogeologica tav. 1/6

SCALA: 1:5000

COMMESSA	LOTTO	FASE	ENTE	TIPO DOC.	OPERA/DISCIPLINA	PROGR.	REV.
NT01	04	D	69	GS	GE0002	001	A

Rev.	Descrizione	Redatto	Data	Verificato	Data	Approvato	Data	Autorizzato	Data
A	Emissione Esecutiva	[Firma]	04/2018	[Firma]	04/2018	[Firma]	04/2018	[Firma]	04/2018
B									
C									
D									

File: NT01040605GSG000201-A.dwg n. Etab.: