PIANTA INTERVENTI M11 M12

– 1:200 –

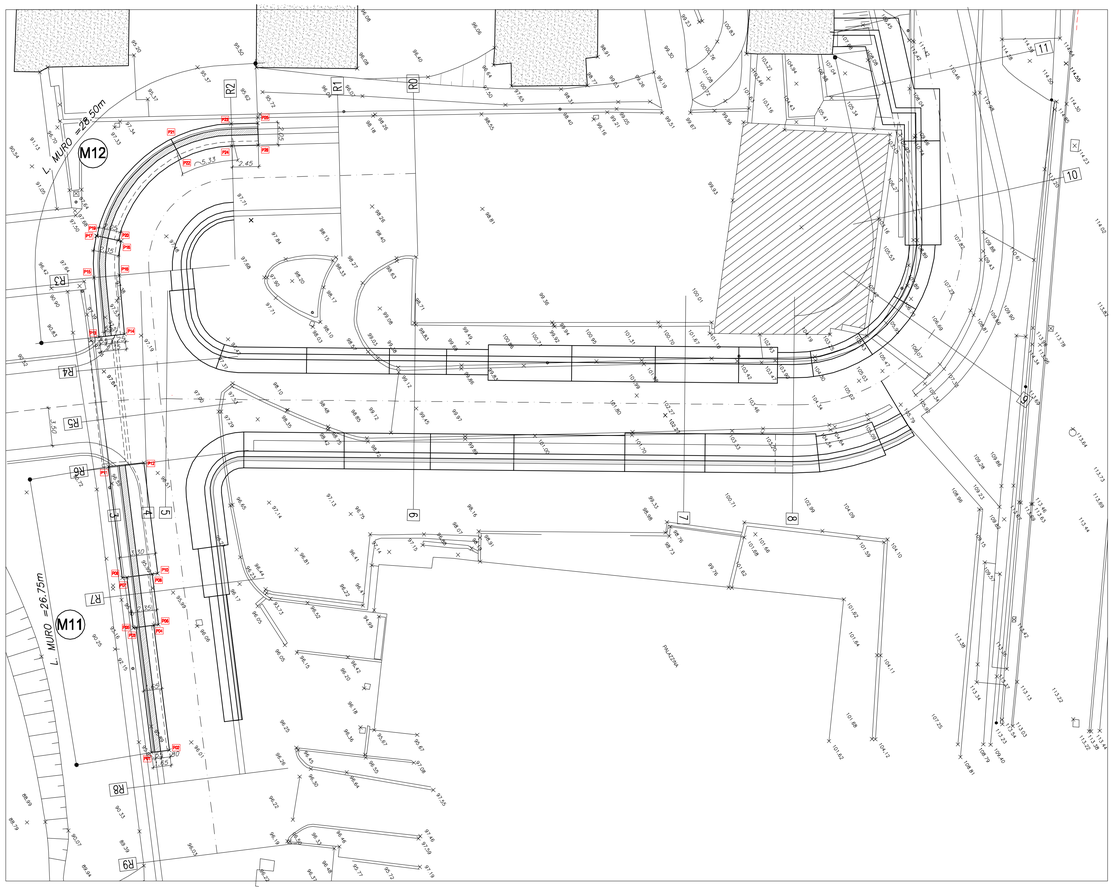

Tabella punti		
Nome	E	N
P1	54048.900	156779.850
P2	54049.607	156781.541
P3	54038.364	156394.845
P4	54039.071	156396.536
P5	54038.256	156394.617
P6	54039.263	156396.740
P7	54034.009	156386.630
P8	54035.016	156388.754
P9	54033.816	156386.223
P10	54035.730	156389.205
P11	54024.446	156393.665
P12	54025.899	156393.629

Nome	E	N
P13	54013.890	156396.393
P14	54014.925	156398.503
P15	54008.987	156388.921
P16	54010.065	156401.008
P17	54005.841	156401.188
P18	54007.483	156402.870
P19	54005.876	156401.224
P20	54007.308	156402.691
P21	54001.999	156411.810
P22	54004.040	156411.614
P23	54003.797	156417.273
P24	54005.555	156416.219
P25	54005.056	156419.374
P26	54006.815	156418.320

PANNELLO PREFABBRICATO

– 1:20 –

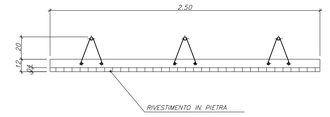

SCHEMA PUNTELLAMENTO E GETTO CLS

– 1:50 –

SEZIONE LONGITUDINALE — PROSPETTO FRONTALE

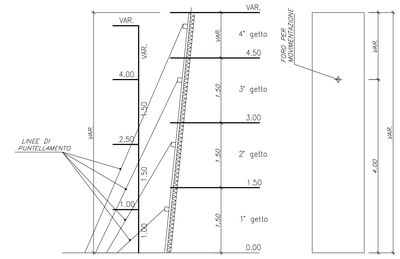

M11 MURO DI SOSTEGNO H=var.2.00-3.00 mt

– 1:50 –

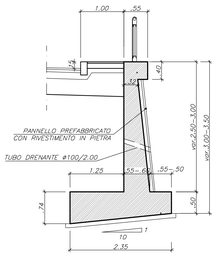

M11 H=var.3.00-4.00 mt

– 1:50 –

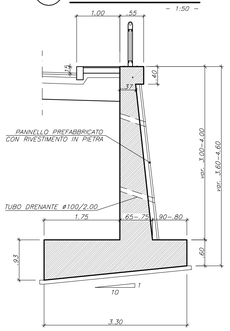

M11 MURO DI SOSTEGNO H=var.1.00-2.00 mt

– 1:50 –

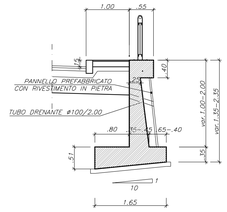

PARTICOLARE GIUNTO

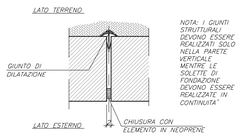

NOTA: I GIUNTI STRUTTURALI DEVONO ESSERE REALIZZATI SOLO NELLA PARETE VERTICALE MENTRE LE SOLETTE DI FONDAZIONE DEVONO ESSERE REALIZZATE IN CONTINUITA'

PROFILO MURO RAMPE

– 1:200 –

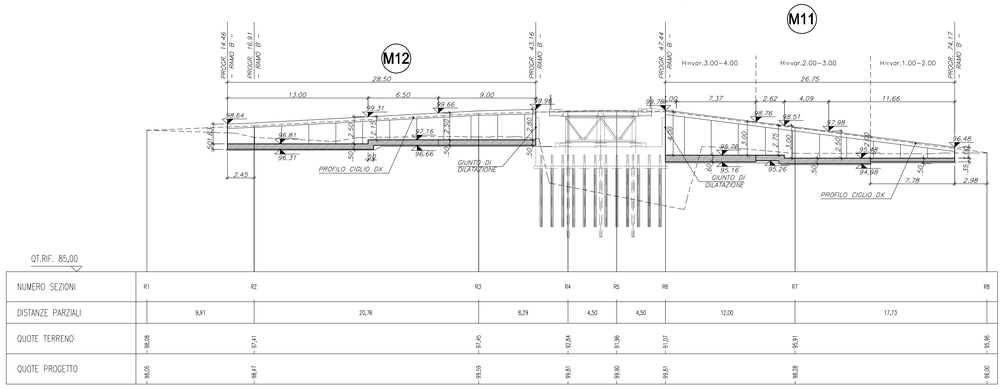

NUMERO SEZIONI	R1	R2	R3	R4	R5	R6	R7	R8	
DISTANZE PARZIALI		9,91	20,76	8,29	4,50	4,50	12,00	17,73	
QUOTE TERRENO	98,08	97,41	97,45	92,84	91,95	91,07	95,91	98,86	
QUOTE PROGETTO	98,05	98,41	99,59	99,61	99,60	99,61	98,38	98,00	

M12 MURO DI SOSTEGNO H=var.1.83-2.50 mt

– 1:50 –

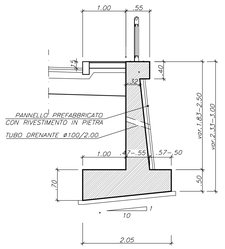

M12 MURO DI SOSTEGNO H=var.2.50-2.80 mt

– 1:50 –

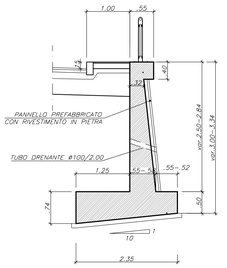

TIPICO TRATTO VARIABILE

– 1:50 –

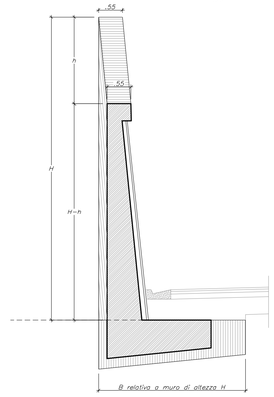

NOTA:
LE CARATTERISTICHE DEI MATERIALI DI CUI AL PRESENTE ELABORATO SONO RICAVATE DALL'ELABORATO DI RIFERIMENTO: "OPERE FUORI LINEA – VIABILITA' – CARATTERISTICHE DEI MATERIALI E NOTE" (cod. IG51–00–E–CV–TT–OC0000–001–A)

NOTA:
Le progressive chilometriche riportate nelle tavole di sviluppo delle opere d'arte sono riferite sempre all'asse stradale di tracciamento; pertanto le loro differenze possono non coincidere con le lunghezze sviluppate delle opere d'arte stesse

COMMITTENTE:

RFI RETE FERROVIARIA ITALIANA
GRUPPO FERROVIE DELLO STATO ITALIANE

ALTA SORVEGLIANZA:

ITALFERR
GRUPPO FERROVIE DELLO STATO ITALIANE

GENERAL CONTRACTOR:

Consorzio Cooperative Costruzioni

INFRASTRUTTURE FERROVIARIE STRATEGICHE DEFINITE DALLA LEGGE OBIETTIVO N.443/01

TRATTA A.V./A.C. TERZO VALICO DEI GIOVI
PROGETTO ESECUTIVO

Adeguamento nodo di Pontedecimo
Muri M11-M12 - Planimetria prospetto e sezioni
Carpenteria

GENERAL CONTRACTOR	DIRETTORE LAVORI	SCALA:
Consorzio Cociv, Ing. G. Guagnozzi		varie

COMMESSA	LOTTO	FASE	ENTE	TIPO DOC.	OPERA/DISCIPLINA	PROGR.	REV.
IG51	01	E	CV	AZ	NV0705	005	A

PROGETTAZIONE

Rev.	Descrizione emissione	Redatto	Data	Verificato	Data	Progettista Integratore	Data	IL PROGETTISTA
A00	Prima emissione	Leonardo Sir	17/09/2012	Ing. F. Cella	18/09/2012	E. Pagani	21/09/2012	Ing. E. GHISLANDI

n. Elab.

Nome File: IG51-01-E-CV-AZ-NV07-05-005-A00

CUP: F81H92000000008

Scala di plot: 1: 1