


LEGENDA QUANTITA' BONIFICA DA ORDIGNI RESIDUATI BELLICI

ATTIVITA'	mq
BONIFICA DI SUPERFICIE per la ricerca fino a 1m di profondita' dal p.c., da eseguirsi su tutta l'area interessata dai lavori per un'area di sicurezza di 1.5m lungo il perimetro della predetta area. la bonifica di superficie e' proporzionata a qualsiasi bonifica profonda.	647 mq
BONIFICA PROFONDA con trivellatori spinte fino a m 3.00 con garanzia fino a m 4.00 a partire dal p.c. e comunque fino a rifiuto di roccia e/o ghiaia compatta e/o argilla compatta, da eseguirsi su tutte le aree in cui verranno eseguiti scavi superiori a m 1.00 e fino a m 3.00 (Perforazione fino a -3.00m dal p.c. - garanzia 6.00m).	21290 mq
BONIFICA PROFONDA con trivellatori spinte fino a m 5.00 con garanzia fino a m 6.00 a partire dal p.c. e comunque fino a rifiuto di roccia e/o ghiaia compatta e/o argilla compatta, da eseguirsi su tutte le aree in cui verranno eseguiti scavi superiori a m 5.00 e fino a m 6.00 (Perforazione fino a -5.00m dal p.c. - garanzia 6.00m).	15123 mq
BONIFICA PROFONDA con trivellatori spinte fino a m 7.00 con garanzia fino a m 8.00 a partire dal p.c. e comunque fino a rifiuto di roccia e/o ghiaia compatta e/o argilla compatta, da eseguirsi su tutte le aree in cui verranno eseguiti scavi superiori a m 5.00 e fino a m 7.00 (Perforazione fino a -7.00m dal p.c. - garanzia 6.00m).	364 mq

NOTA: Ogni lavorazione di bonifica profonda deve preventivamente prevedere la relativa bonifica di superficie

Comune di CONDOVE

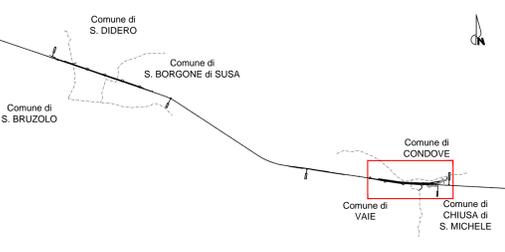

KEYPLAN 1:50.000

Comune di VAIE

Comune di CHIUSA di S. MICHELE

COMMITTENTE: **RFI** RETE FERROVIARIA ITALIANA GRUPPO FERROVIE DELLO STATO ITALIANE

PROGETTAZIONE: **ITALFERR** GRUPPO FERROVIE DELLO STATO ITALIANE

U.O. INFRASTRUTTURE NORD

PROGETTO DEFINITIVO

LINEA MODANE-TORINO
ADEGUAMENTO LINEA STORICA TRATTA BUSSOLENO-AVIGLIANA
REALIZZAZIONE DI PRECEDENZE A MODULO 750 m NELLE LOCALITA' DI
BORGONE-BRUZOLO (BIN. DISPARI) E CONDOVE-VAIE (BIN. PARI)

GENERALI
BONIFICA ORDIGNI ESPLOSIVI - PM CONDOVE Planimetria BOE

SCALA: 1:2000

COMMESSA	LOTTO	FASE	ENTE	TIPO DOC.	OPERA/DISCIPLINA	PROGR.	REV.
NT01	04	D	26	F6	B00000	001	A

Rev.	Descrizione	Redatto	Data	Verificato	Data	Approvato	Data	Autorizzato	Data
A	Emissione esecutiva	A. Inglesi	Dicembre 2019	M. Inglesi	Dicembre 2019	G. Inglesi	Dicembre 2019		

File: \\TORINO\2019\B0000001A_01.DWG n. Etab.: 1