



SEZIONE TIPO IN AFFIANCAMENTO - IN RILEVATO
(A SINGOLA PENDENZA) 1:50

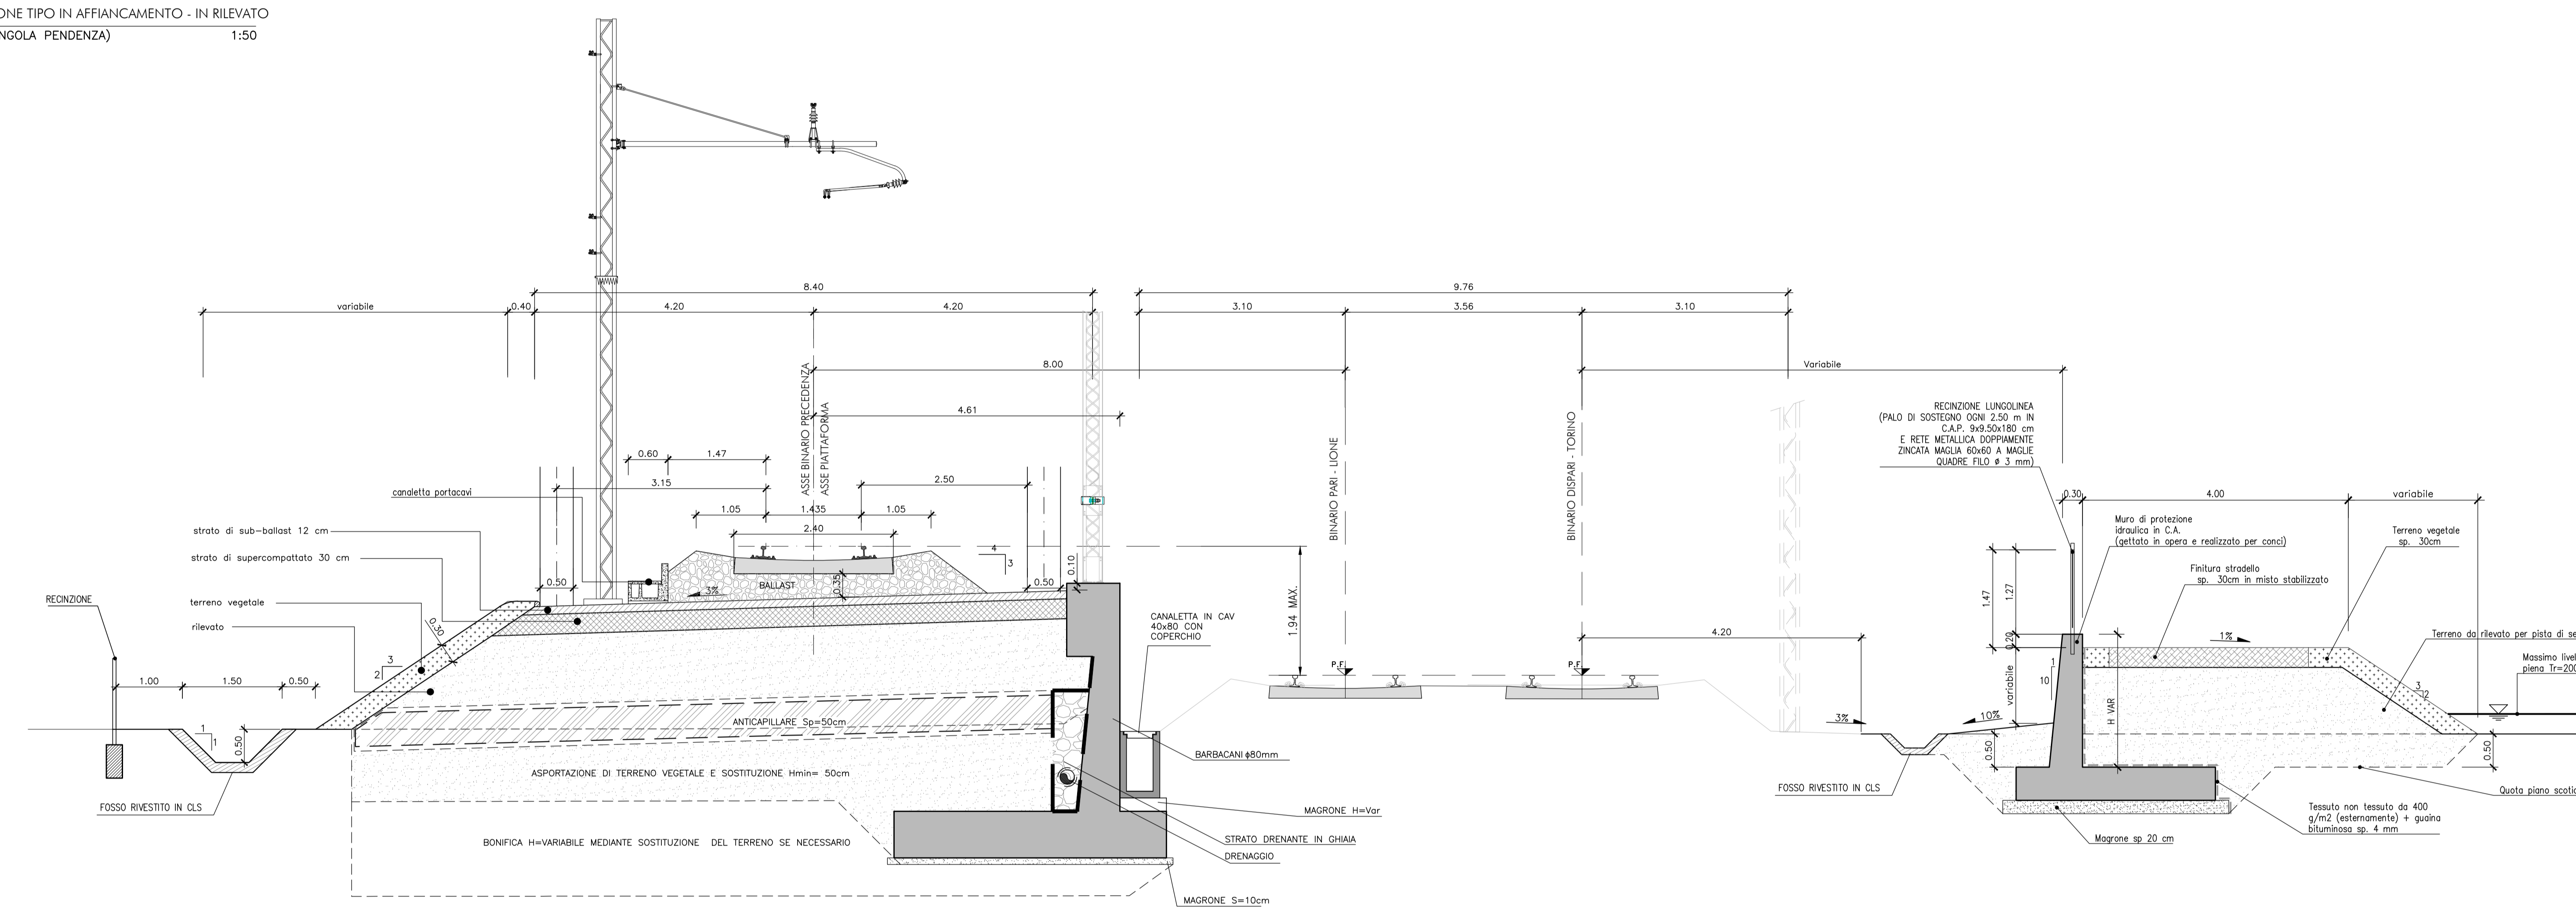

SEZIONE TIPO IN AFFIANCAMENTO - CON MURO DI SOSTEGNO
1:50

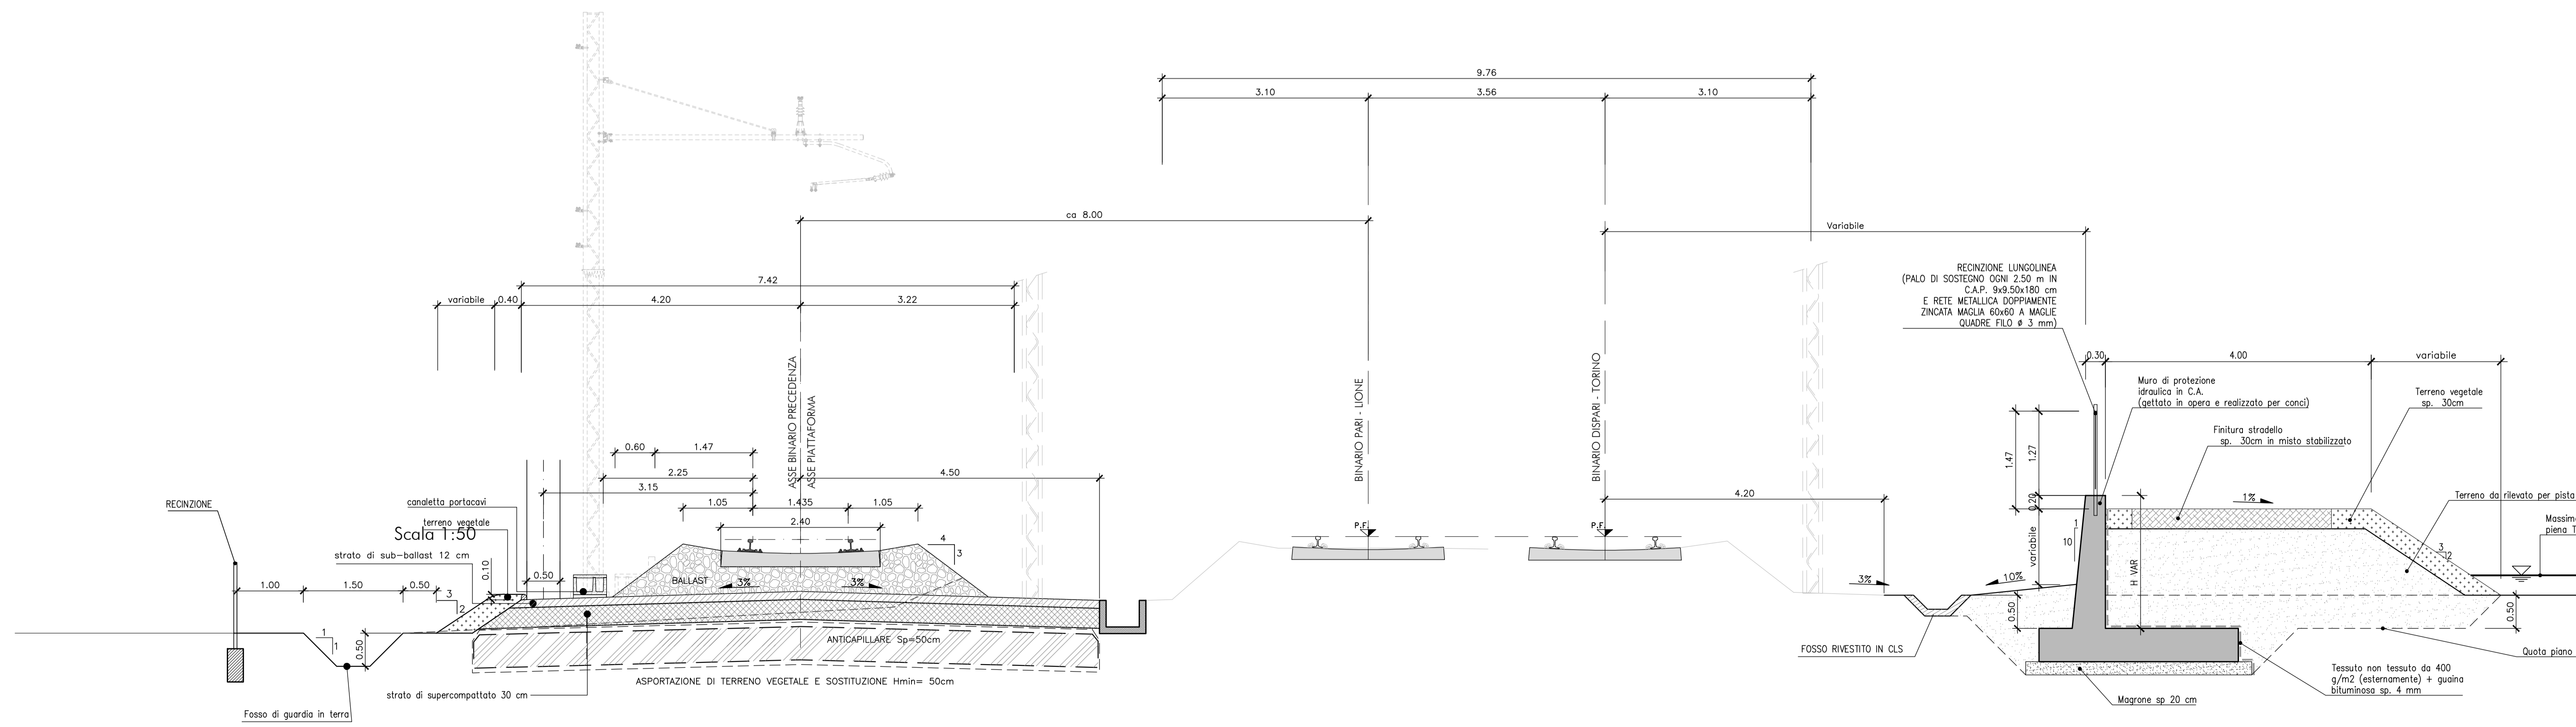

SEZIONE TIPO IN AFFIANCAMENTO - IN RILEVATO
(A DOPPIA PENDENZA) 1:50

COMMITTENTE:

PROGETTAZIONE:

U.O. INFRASTRUTTURE NORD

PROGETTO DEFINITIVO

LINEA MODANE-TORINO
ADEGUAMENTO LINEA STORICA TRATTA BUSSOLENO-AVIGLIANA
REALIZZAZIONE DI PRECEDENZE A MODULO 750 m NELLE LOCALITA' DI
BORGONE-BRUZOLO (BIN. DISPARI) E CONDOVE-VAIE (BIN. PARI)

GENERALI
POSTI MOVIMENTO - Sezioni tipo tav. 1/2

SCALA: 1:50

Rev.	Descrizione	Redatto	Data	Verificato	Data	Approvato	Data	Autografo	Data
A	Emissione esecutiva	A. Inghisi	04/04/2016	A. Manzoni	04/04/2016	F. Ragnoli	04/04/2016		

File: \\ITD04\2016\1600000011.DWG