



PLANIMETRIA DI PROGETTO
1:1000

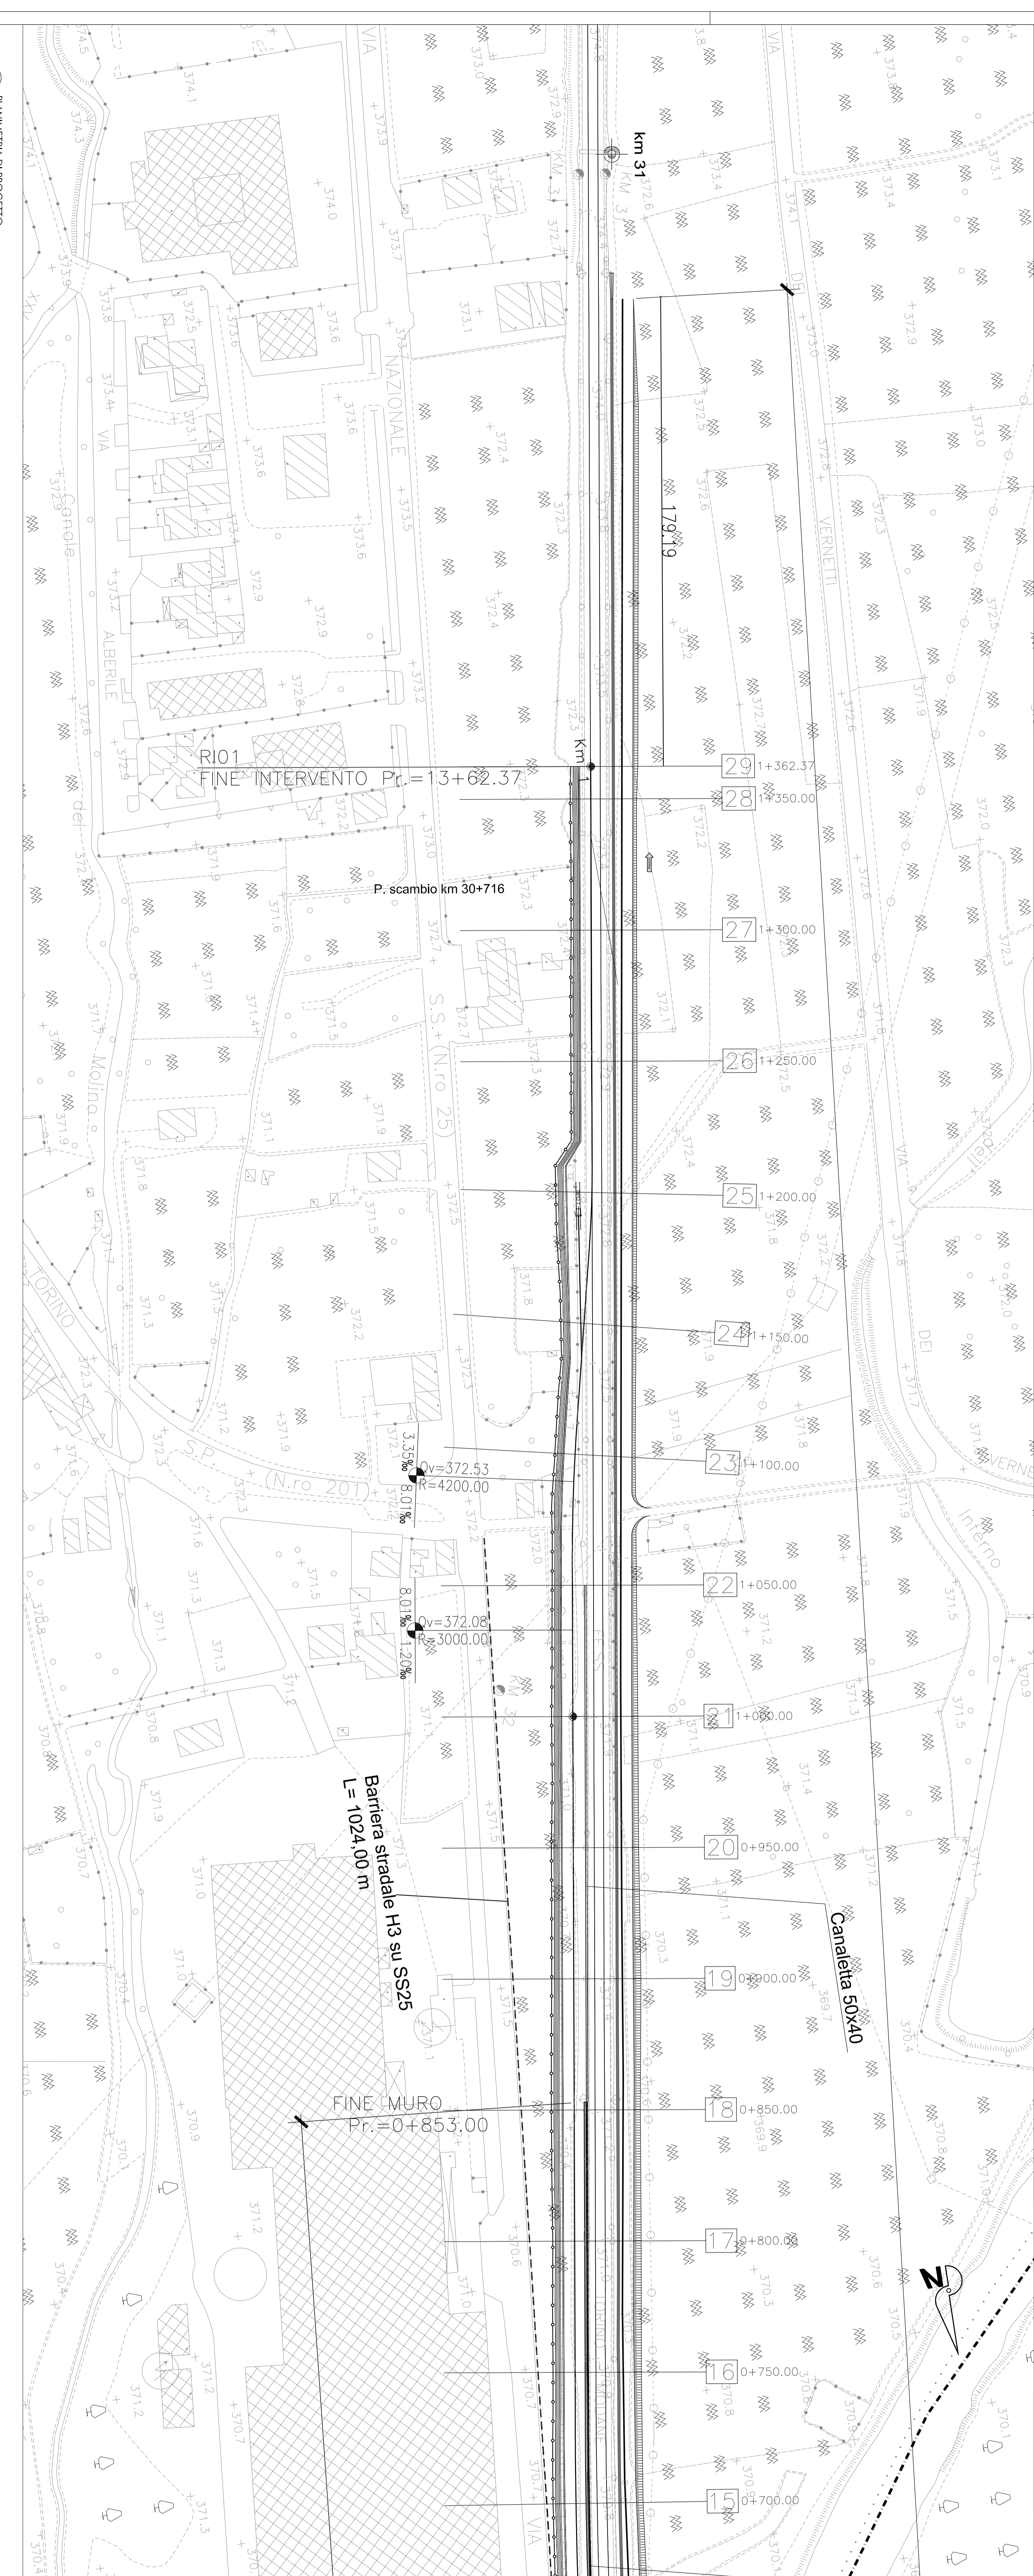

PLANIMETRIA DI PROGETTO
1:1000

LEGENDA

| | |
|--|----------------------------|
| | DIREZIONE DI PROGETTO |
| | DIREZIONE NORD-SUD |
| | LIMITE INTERVENTO |
| | CAVALCAFERRROVIA ESISTENTE |
| | CAVALCAFERRROVIA |

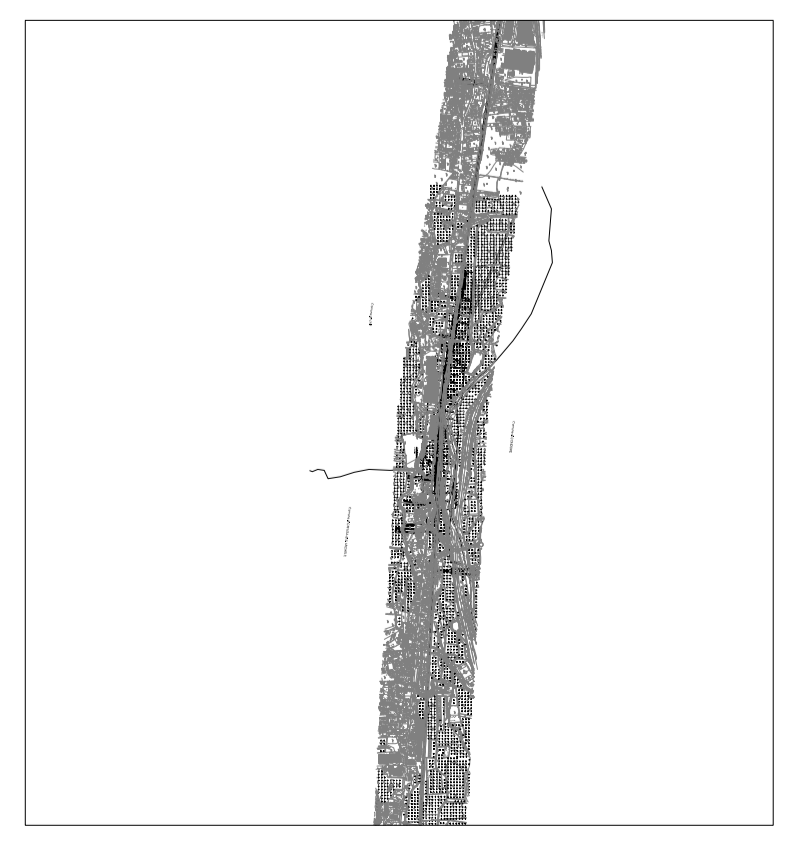

COMITENTE: **SRP** GRUPPO IRI
GRUPPO IRI - INFRASTRUTTURE ITALIANE

PROGETTISTA: **ITALFER**
GRUPPO IRI - INFRASTRUTTURE ITALIANE

U.O. INFRASTRUTTURE NORD
PROGETTO DEFINITIVO

LINEA MODANE-TORINO
ADEGUAMENTO LINEA STORICA TRATTA BUSSOLENO-AVIGLIANA
REALIZZAZIONE DI PRECEDENZE A MODULO 75m NELLE LOCALITA' DI
BORZONE-BRUZZOLO (BN, DISPARI) E CONDOVE-VALE (BN, PARI)

PM CONDOVE
RI1 - CORPO STRADALE - Planimetria di progetto

COMMESSA: LOTTO FASE ENTE PRODOCC. OPERAZIONE/PIANA. PROGR. REV.
 NT01 | 04 | 26 | P7 | RI10100 | 001 | A

Rev. Descrizione Rev. Data Verificato Data Approvato Data Autografo

1:1000

ITALFER - SO. INFRASTRUTTURE NORD
Via Salaria, 1000 - 00198 Roma - Tel. 06 49800000
Oltre ogni impegno della presente opera