




1 Pianta piano Terra
1 : 50

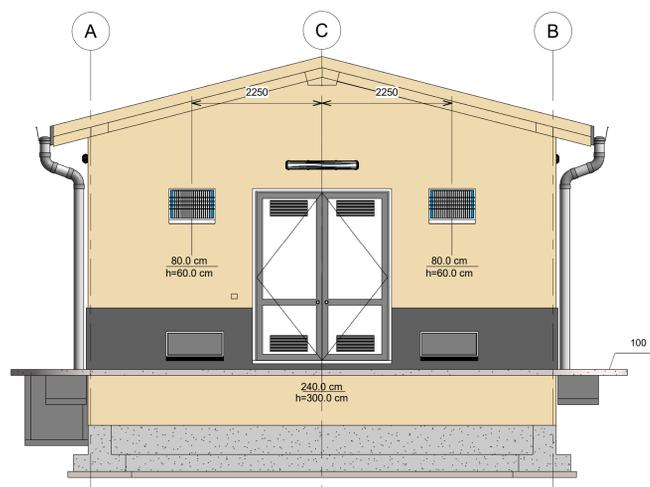


2 Prospetto A
1 : 50

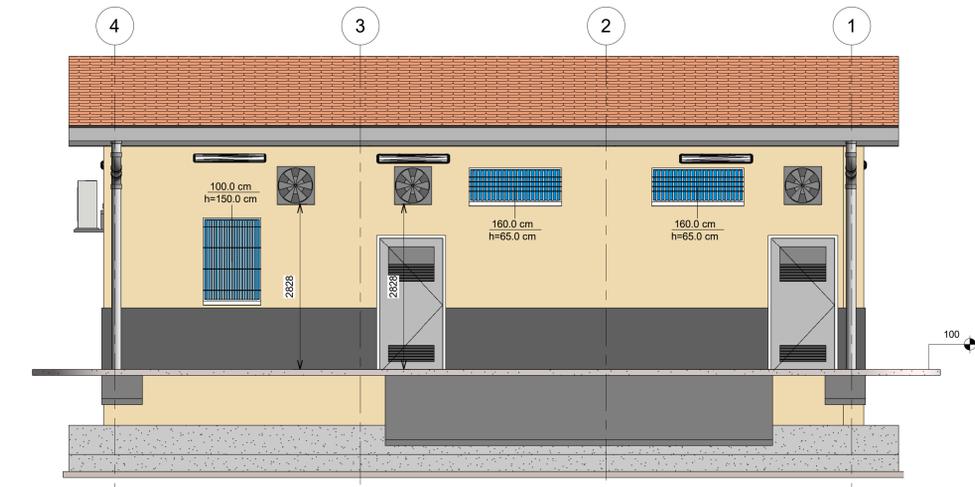


3 Prospetto C
1 : 50

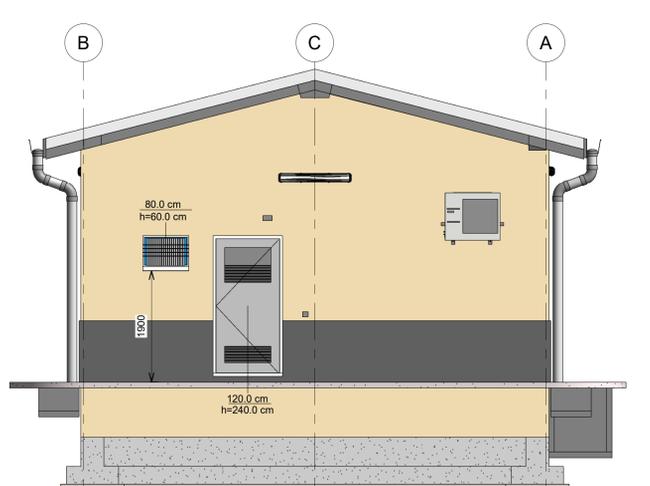

4 Prospetto B
1 : 50

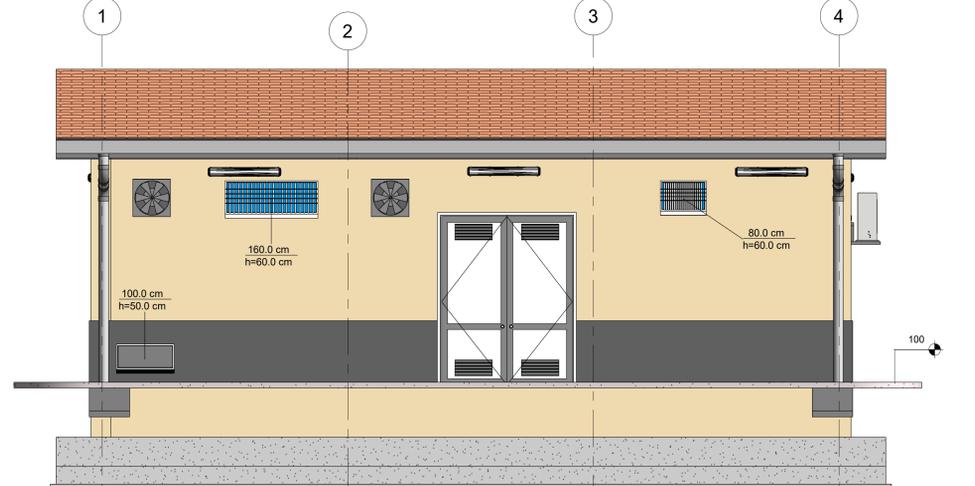

5 Prospetto D
1 : 50

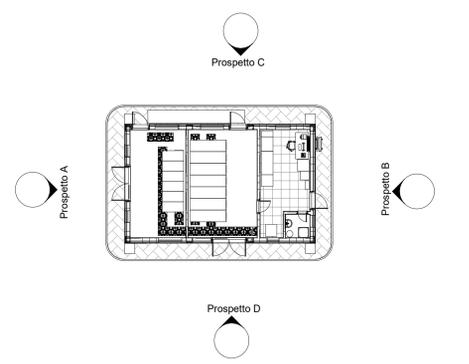

6 Keyplan - Prospetti
1 : 200

Note:
 - si dovranno predisporre delle grate in ferro anti-intrusione
 - le finestre e le porte dovranno essere blindate
 - le quote sono espresse in millimetri se non espressamente indicato
 - il fabbricato dovrà essere dotato di appositi pluviali per il corretto smaltimento delle acque installati ai quattro vertici del fabbricato

COMMITTENTE:								
PROGETTAZIONE:								
DIREZIONE TECNICA								
S.O. ENERGIA E TRAZIONE ELETTRICA								
PROGETTO DI FATTIBILITA' TECNICO ECONOMICA								
NPP 0258 - GRONDA MERCÌ DI ROMA CINTURA NORD								
TRATTA: VALLE AURELIA - VIGNA CLARA								
SOTTOSTAZIONI ELETTRICHE E CABINE TE								
CTE VALLE AURELIA								
Fabbricato di Cabina TE - Pianta e prospetti								
SCALA:			1:50					
COMMESSA	LOTTO	FASE	ENTE	TIPO DOC.	OPERA/DISCIPLINA	PROGR.	REV.	
NR4E	1A	R	18	PB	SE0100	001	B	
Revis.	Descrizione	Redatto	Data	Verificato	Data	Approvato	Data	Autorizzato
A	Emissione esecutiva	F. Olivano	Ott. 2022	N. Carones	Ott. 2022	T. Paolotti	Ott. 2022	G. Galdi Buffarini
B	Revisione per osservazioni Odi	F. Olivano	Feb. 2023	N. Carones	Feb. 2023	T. Paolotti	Feb. 2023	