


BARRIERA VERTICALE


SEZIONE TRASVERSALE

Rapp. 1:100

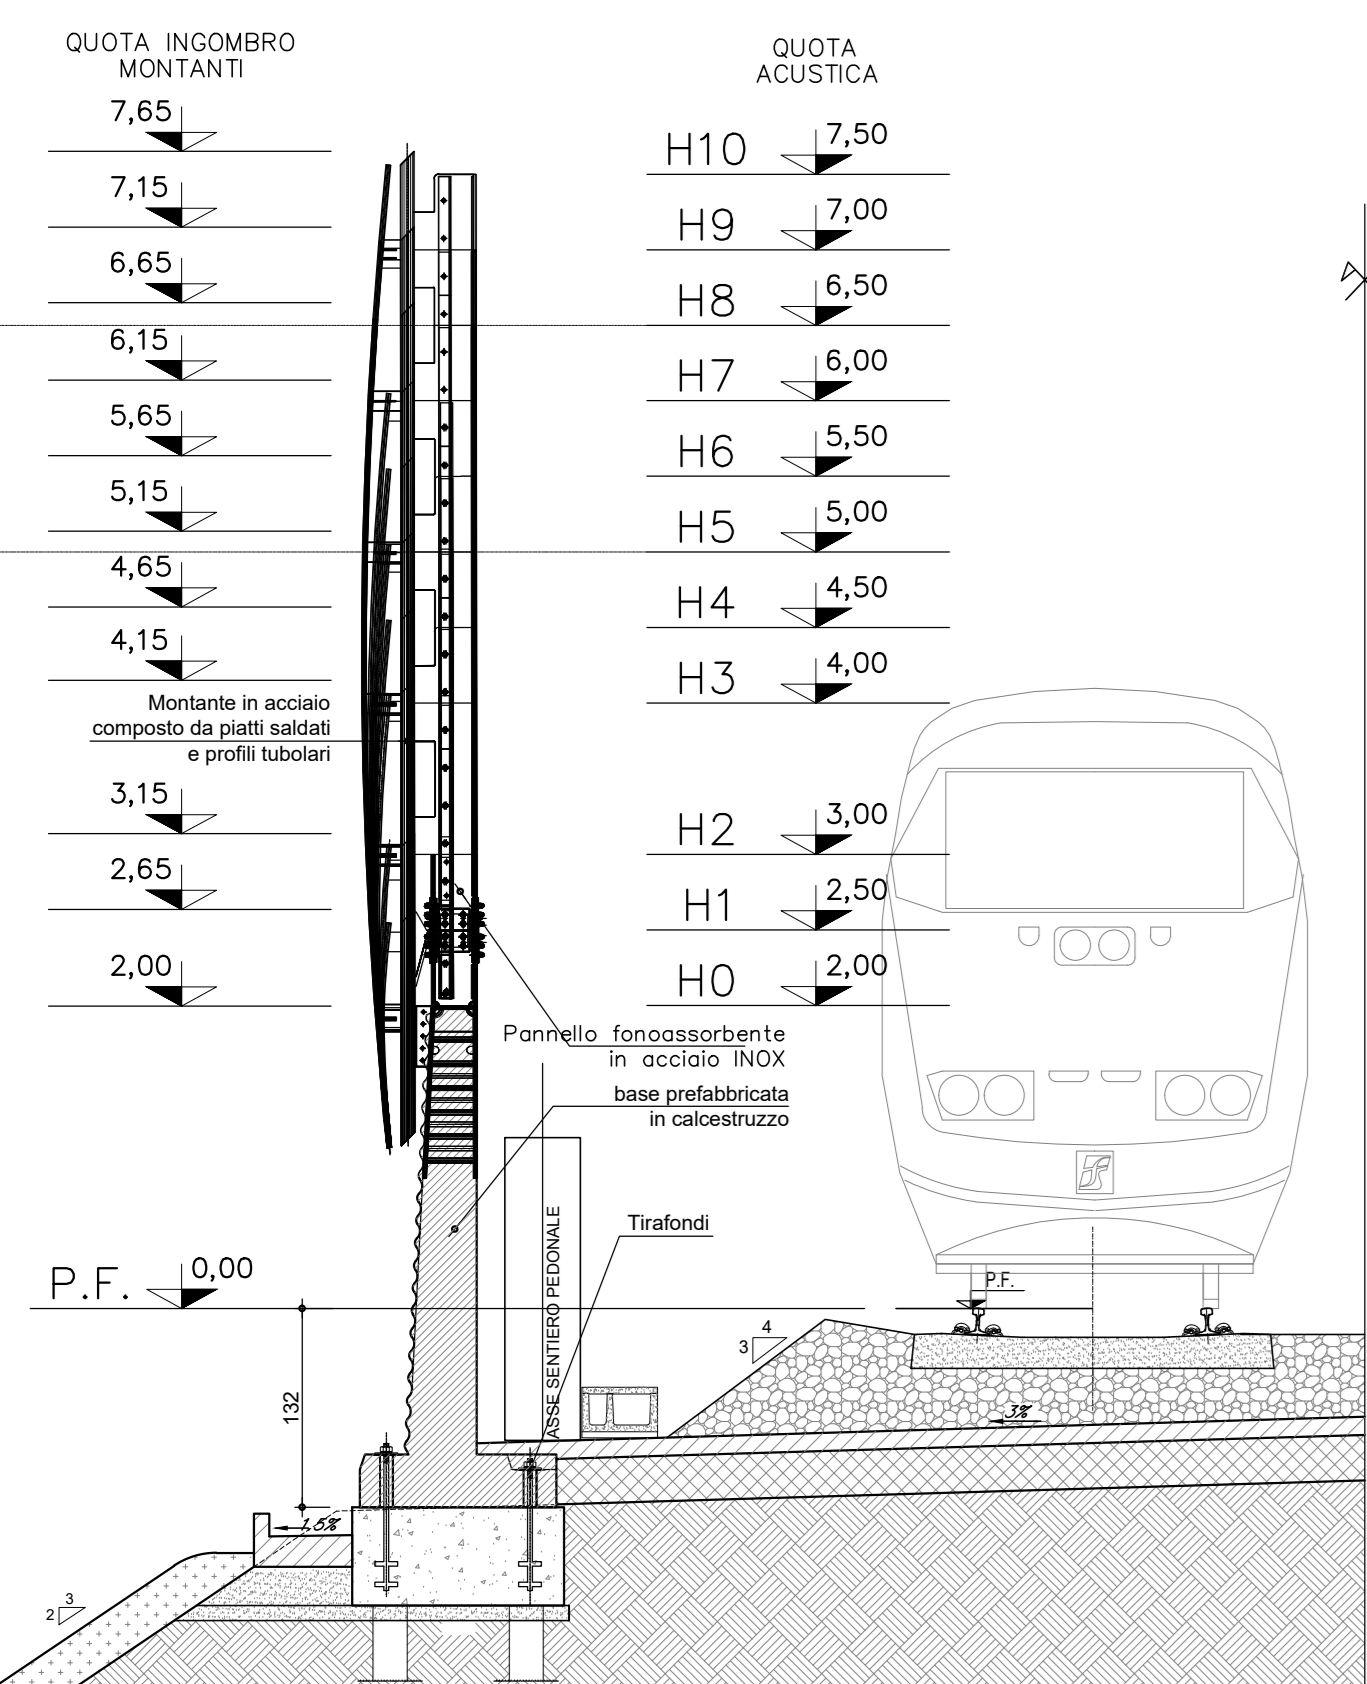

PROSPETTO ESTERNO


Rapp. 1:50

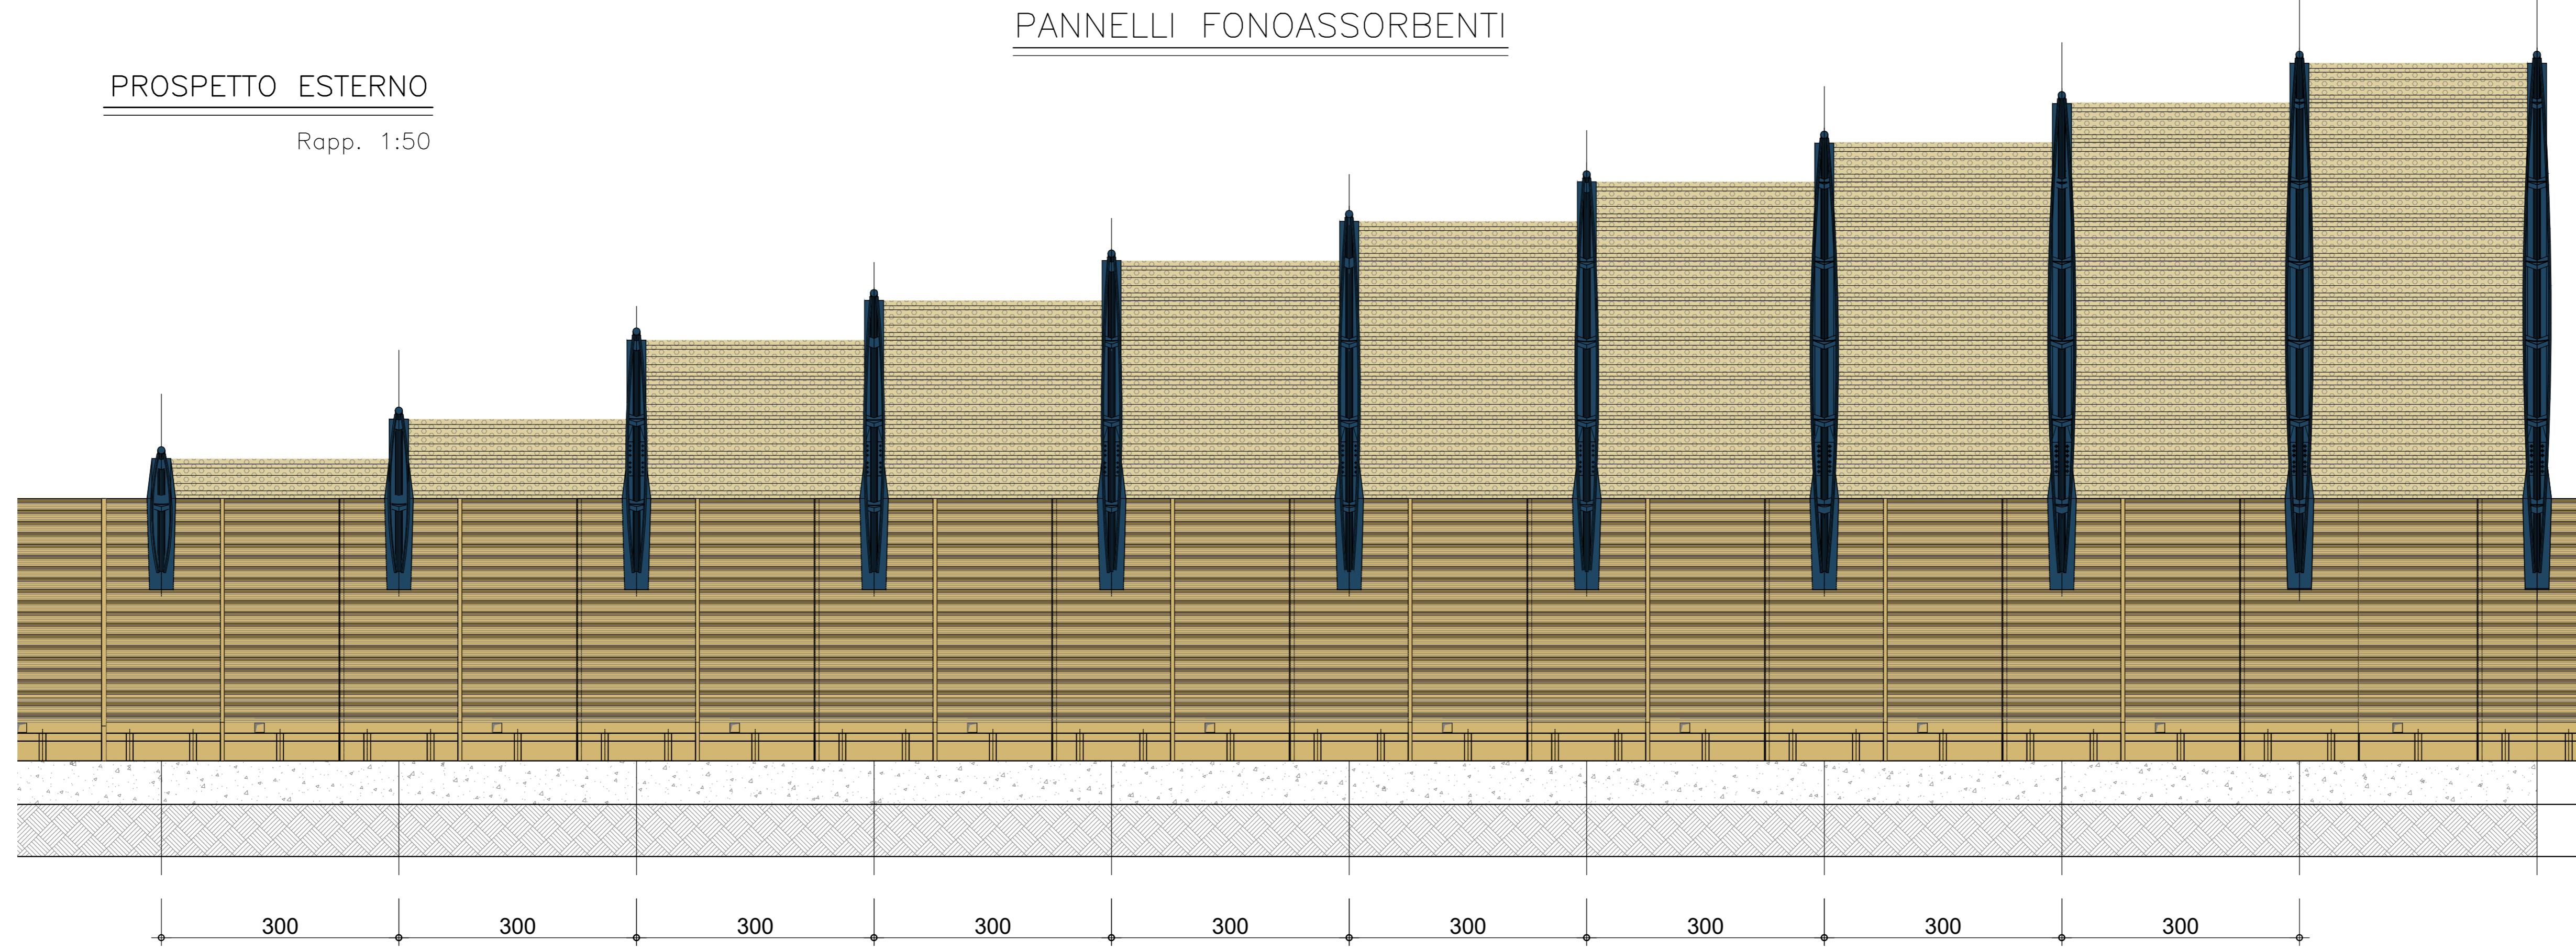

BARRIERA VERTICALE H10


SEZIONE TRASVERSALE

Rapp. 1:20

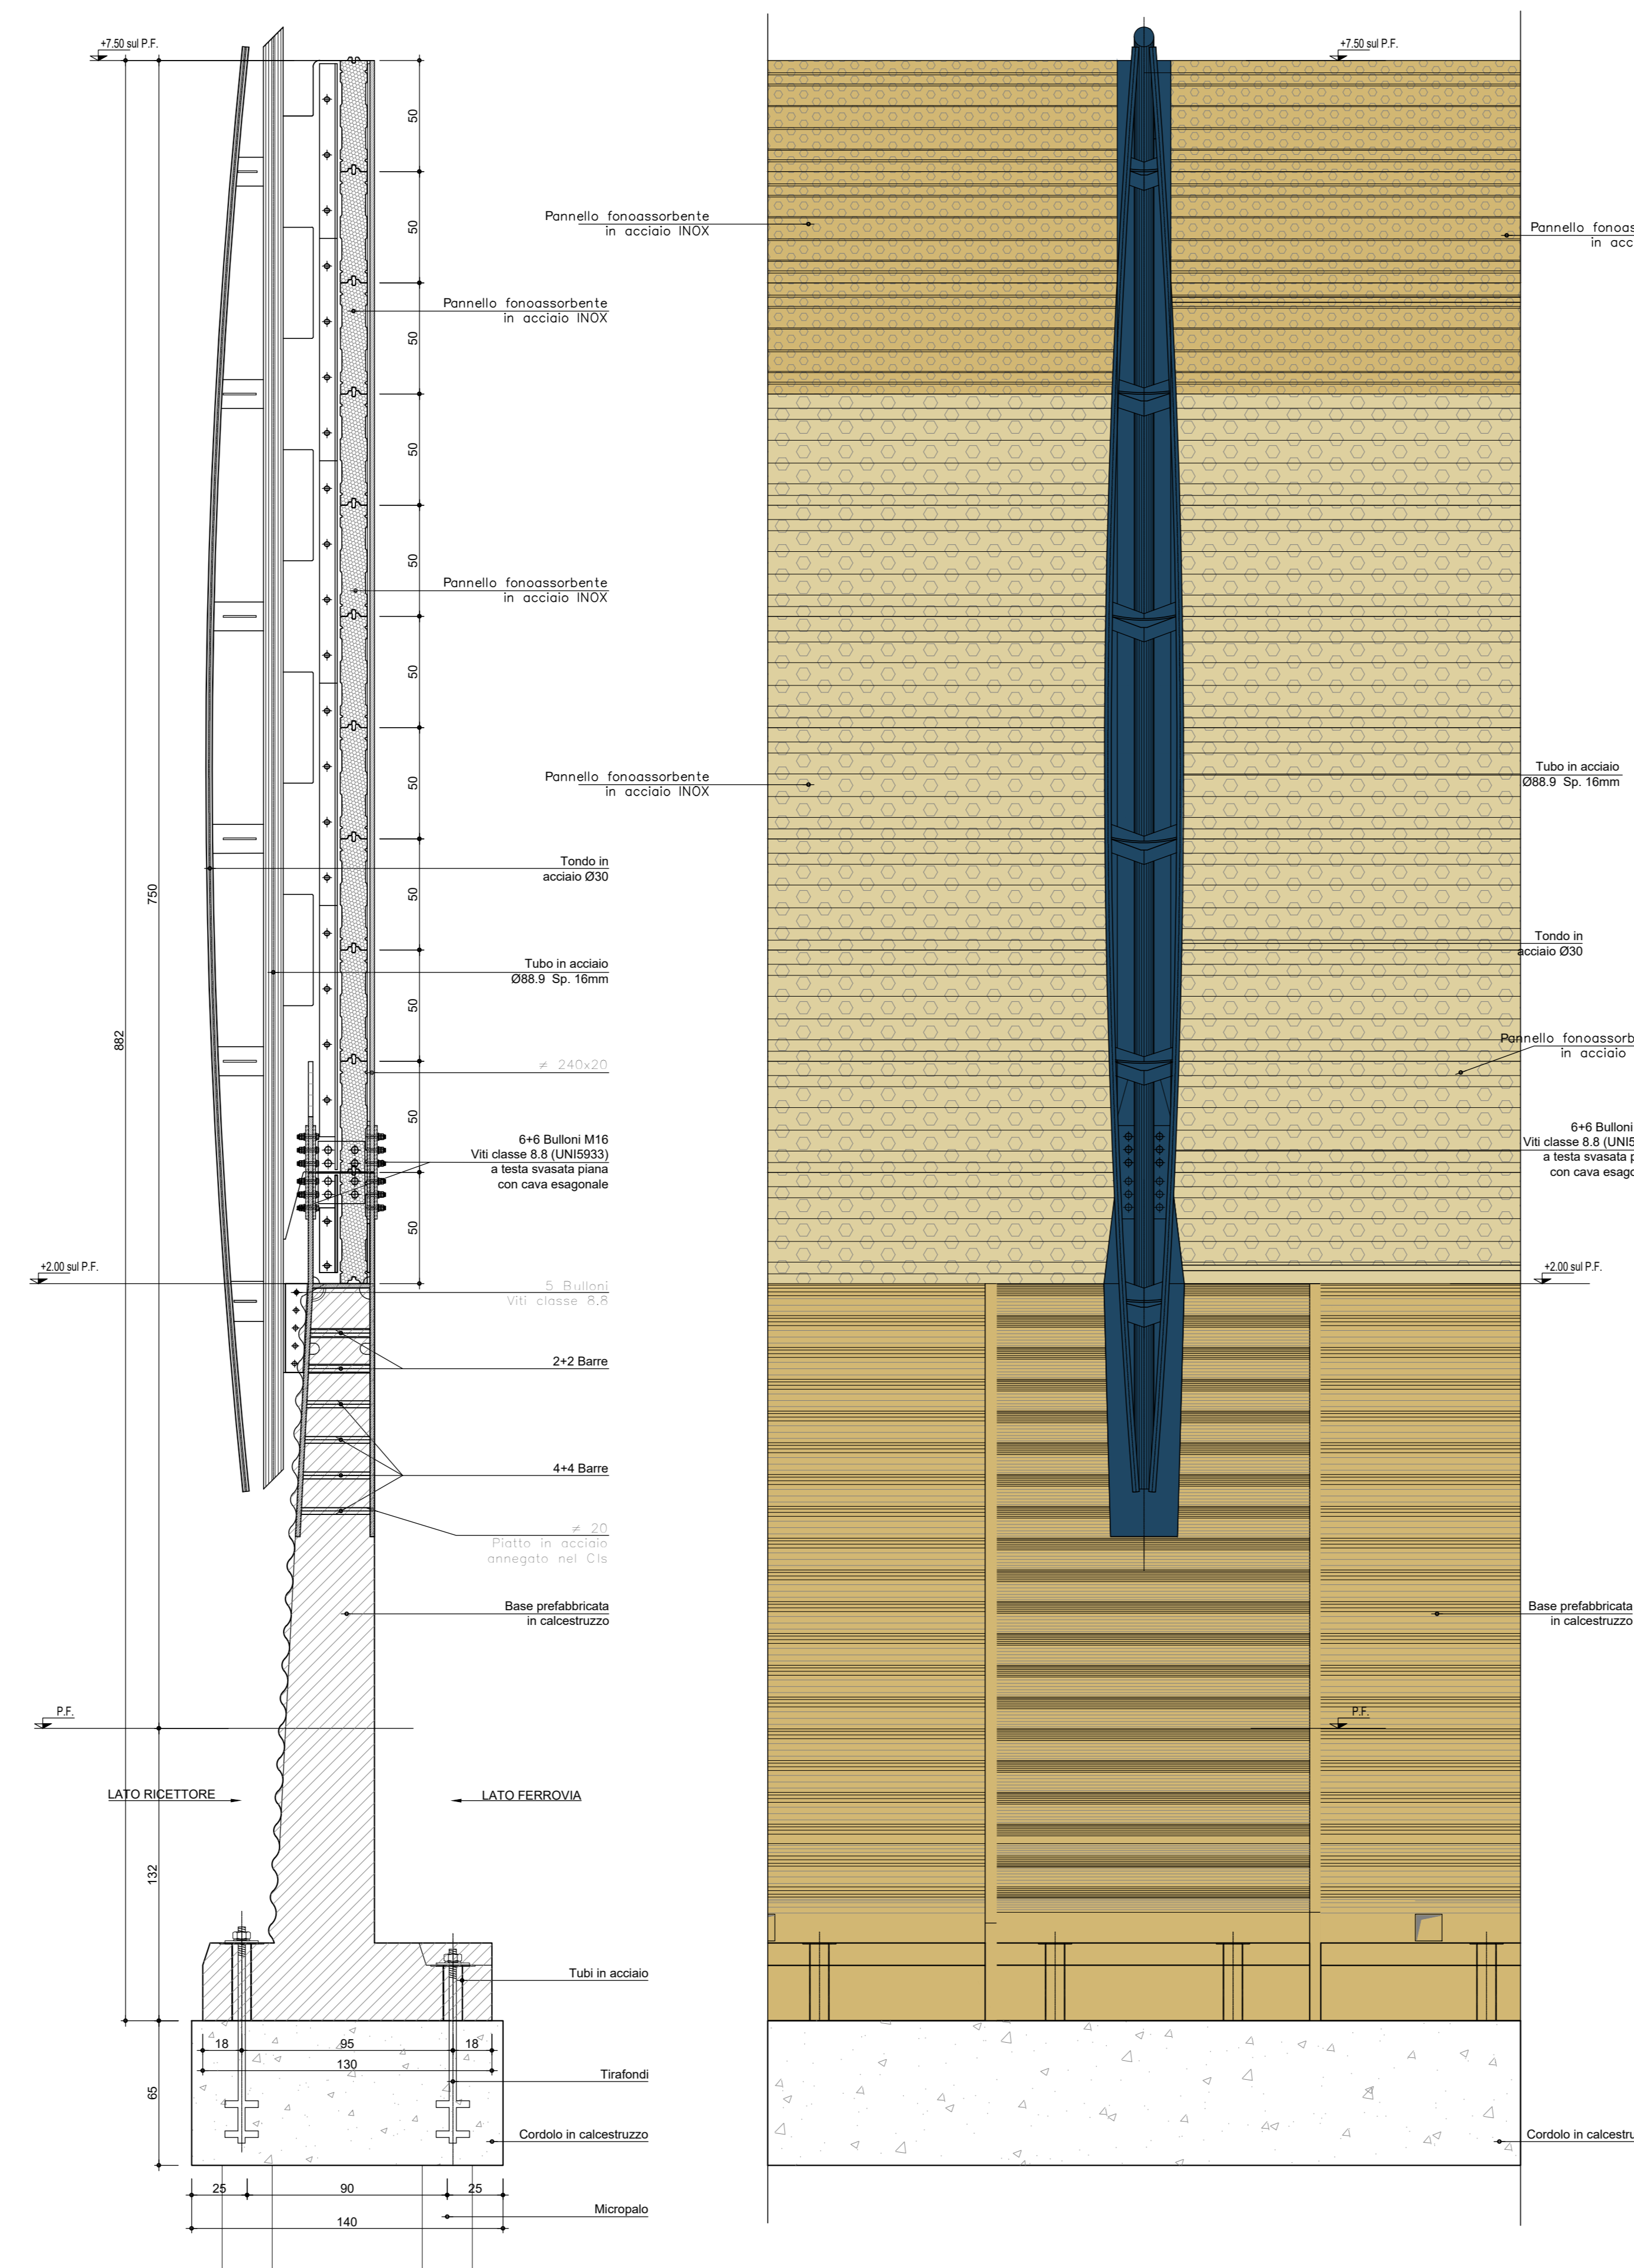


STRALCIO PROSPETTO

Rapp. 1:20

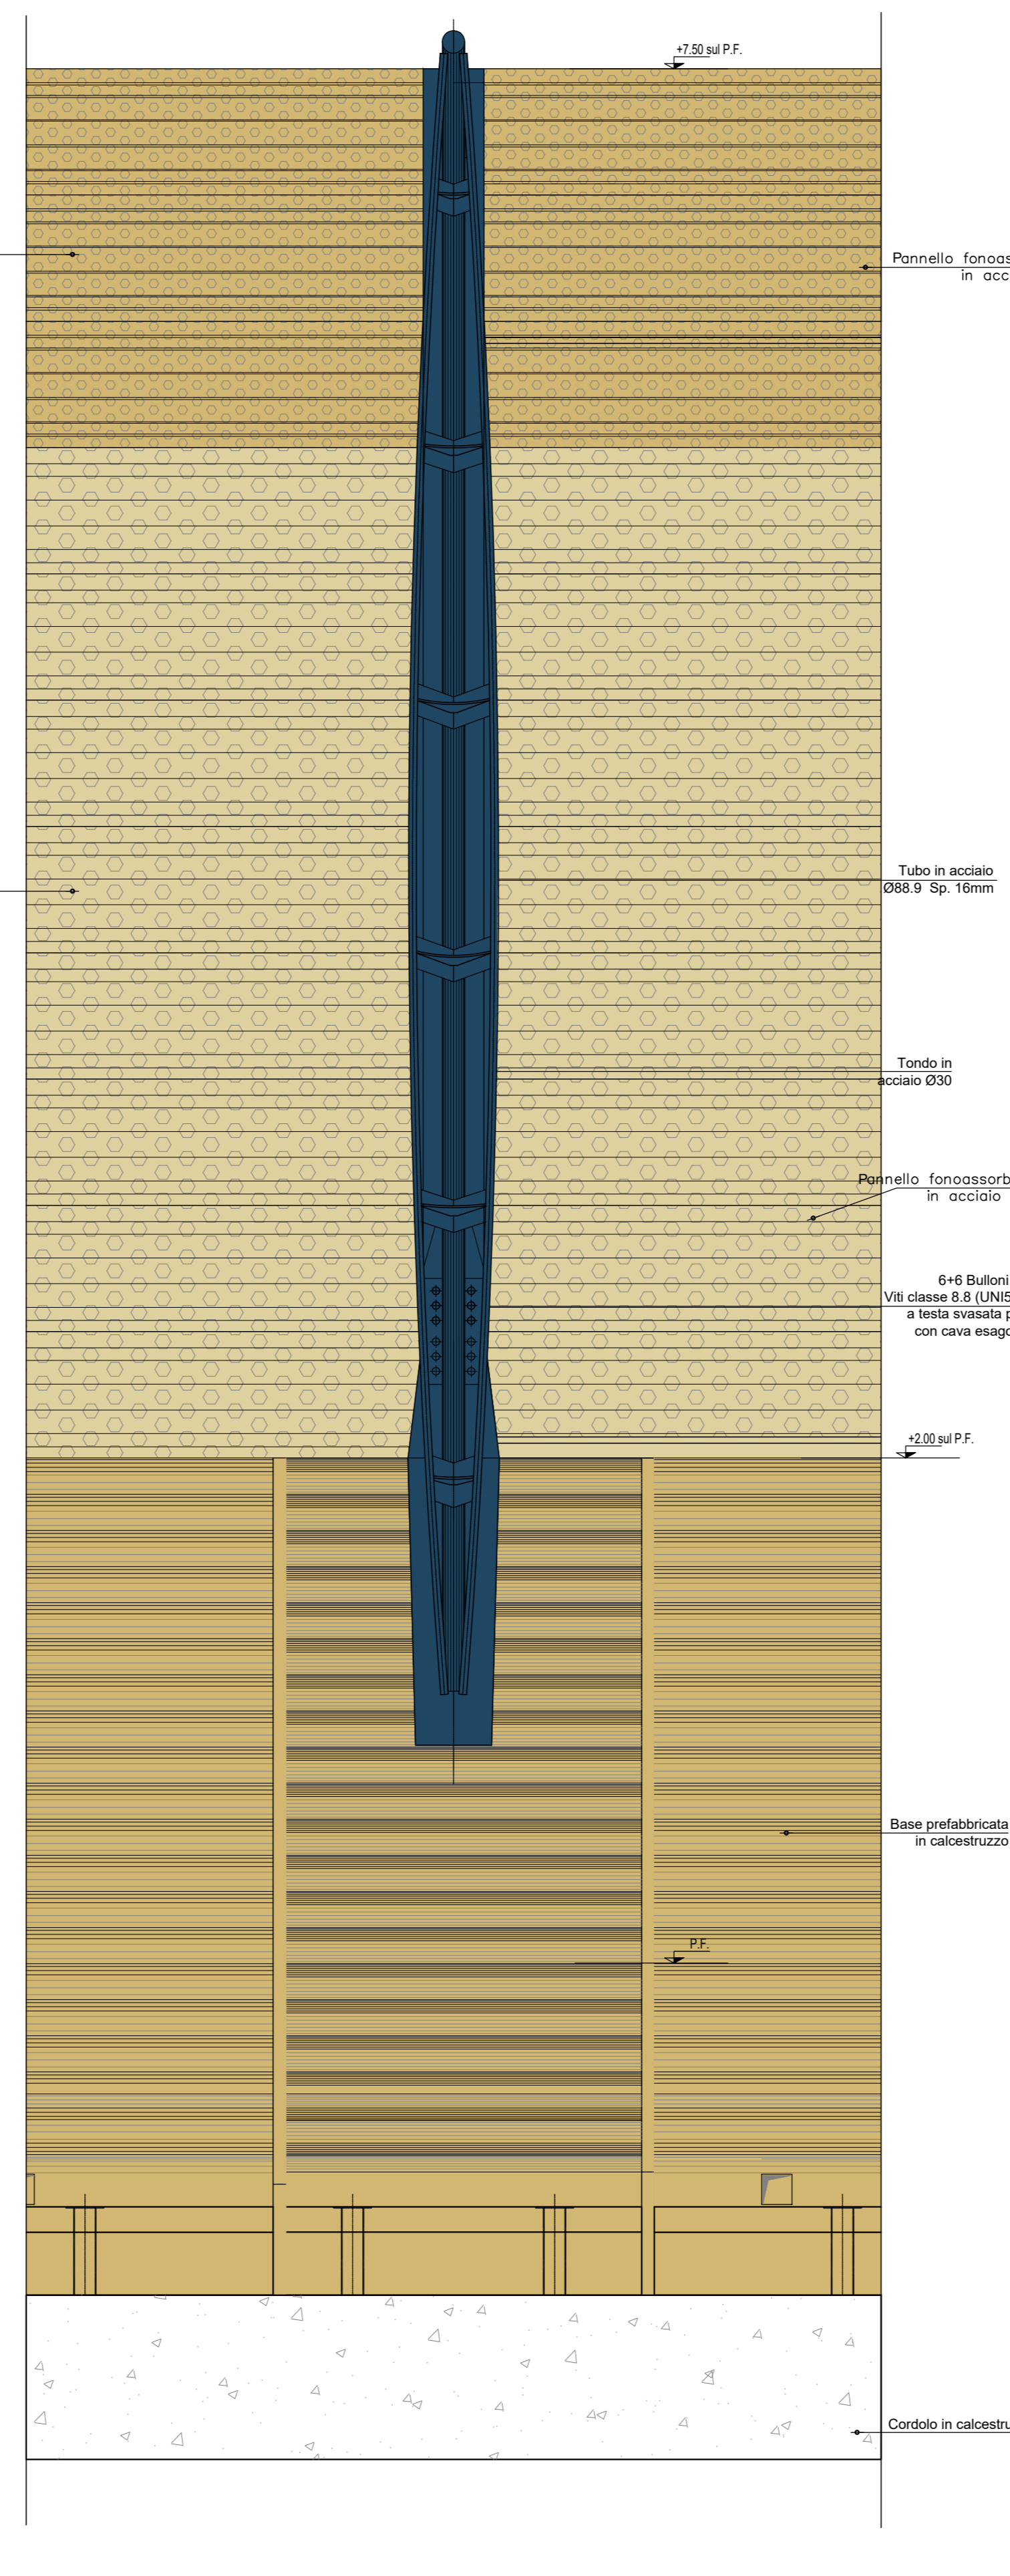

VISTA DALL'ALTO

Rapp. 1:20

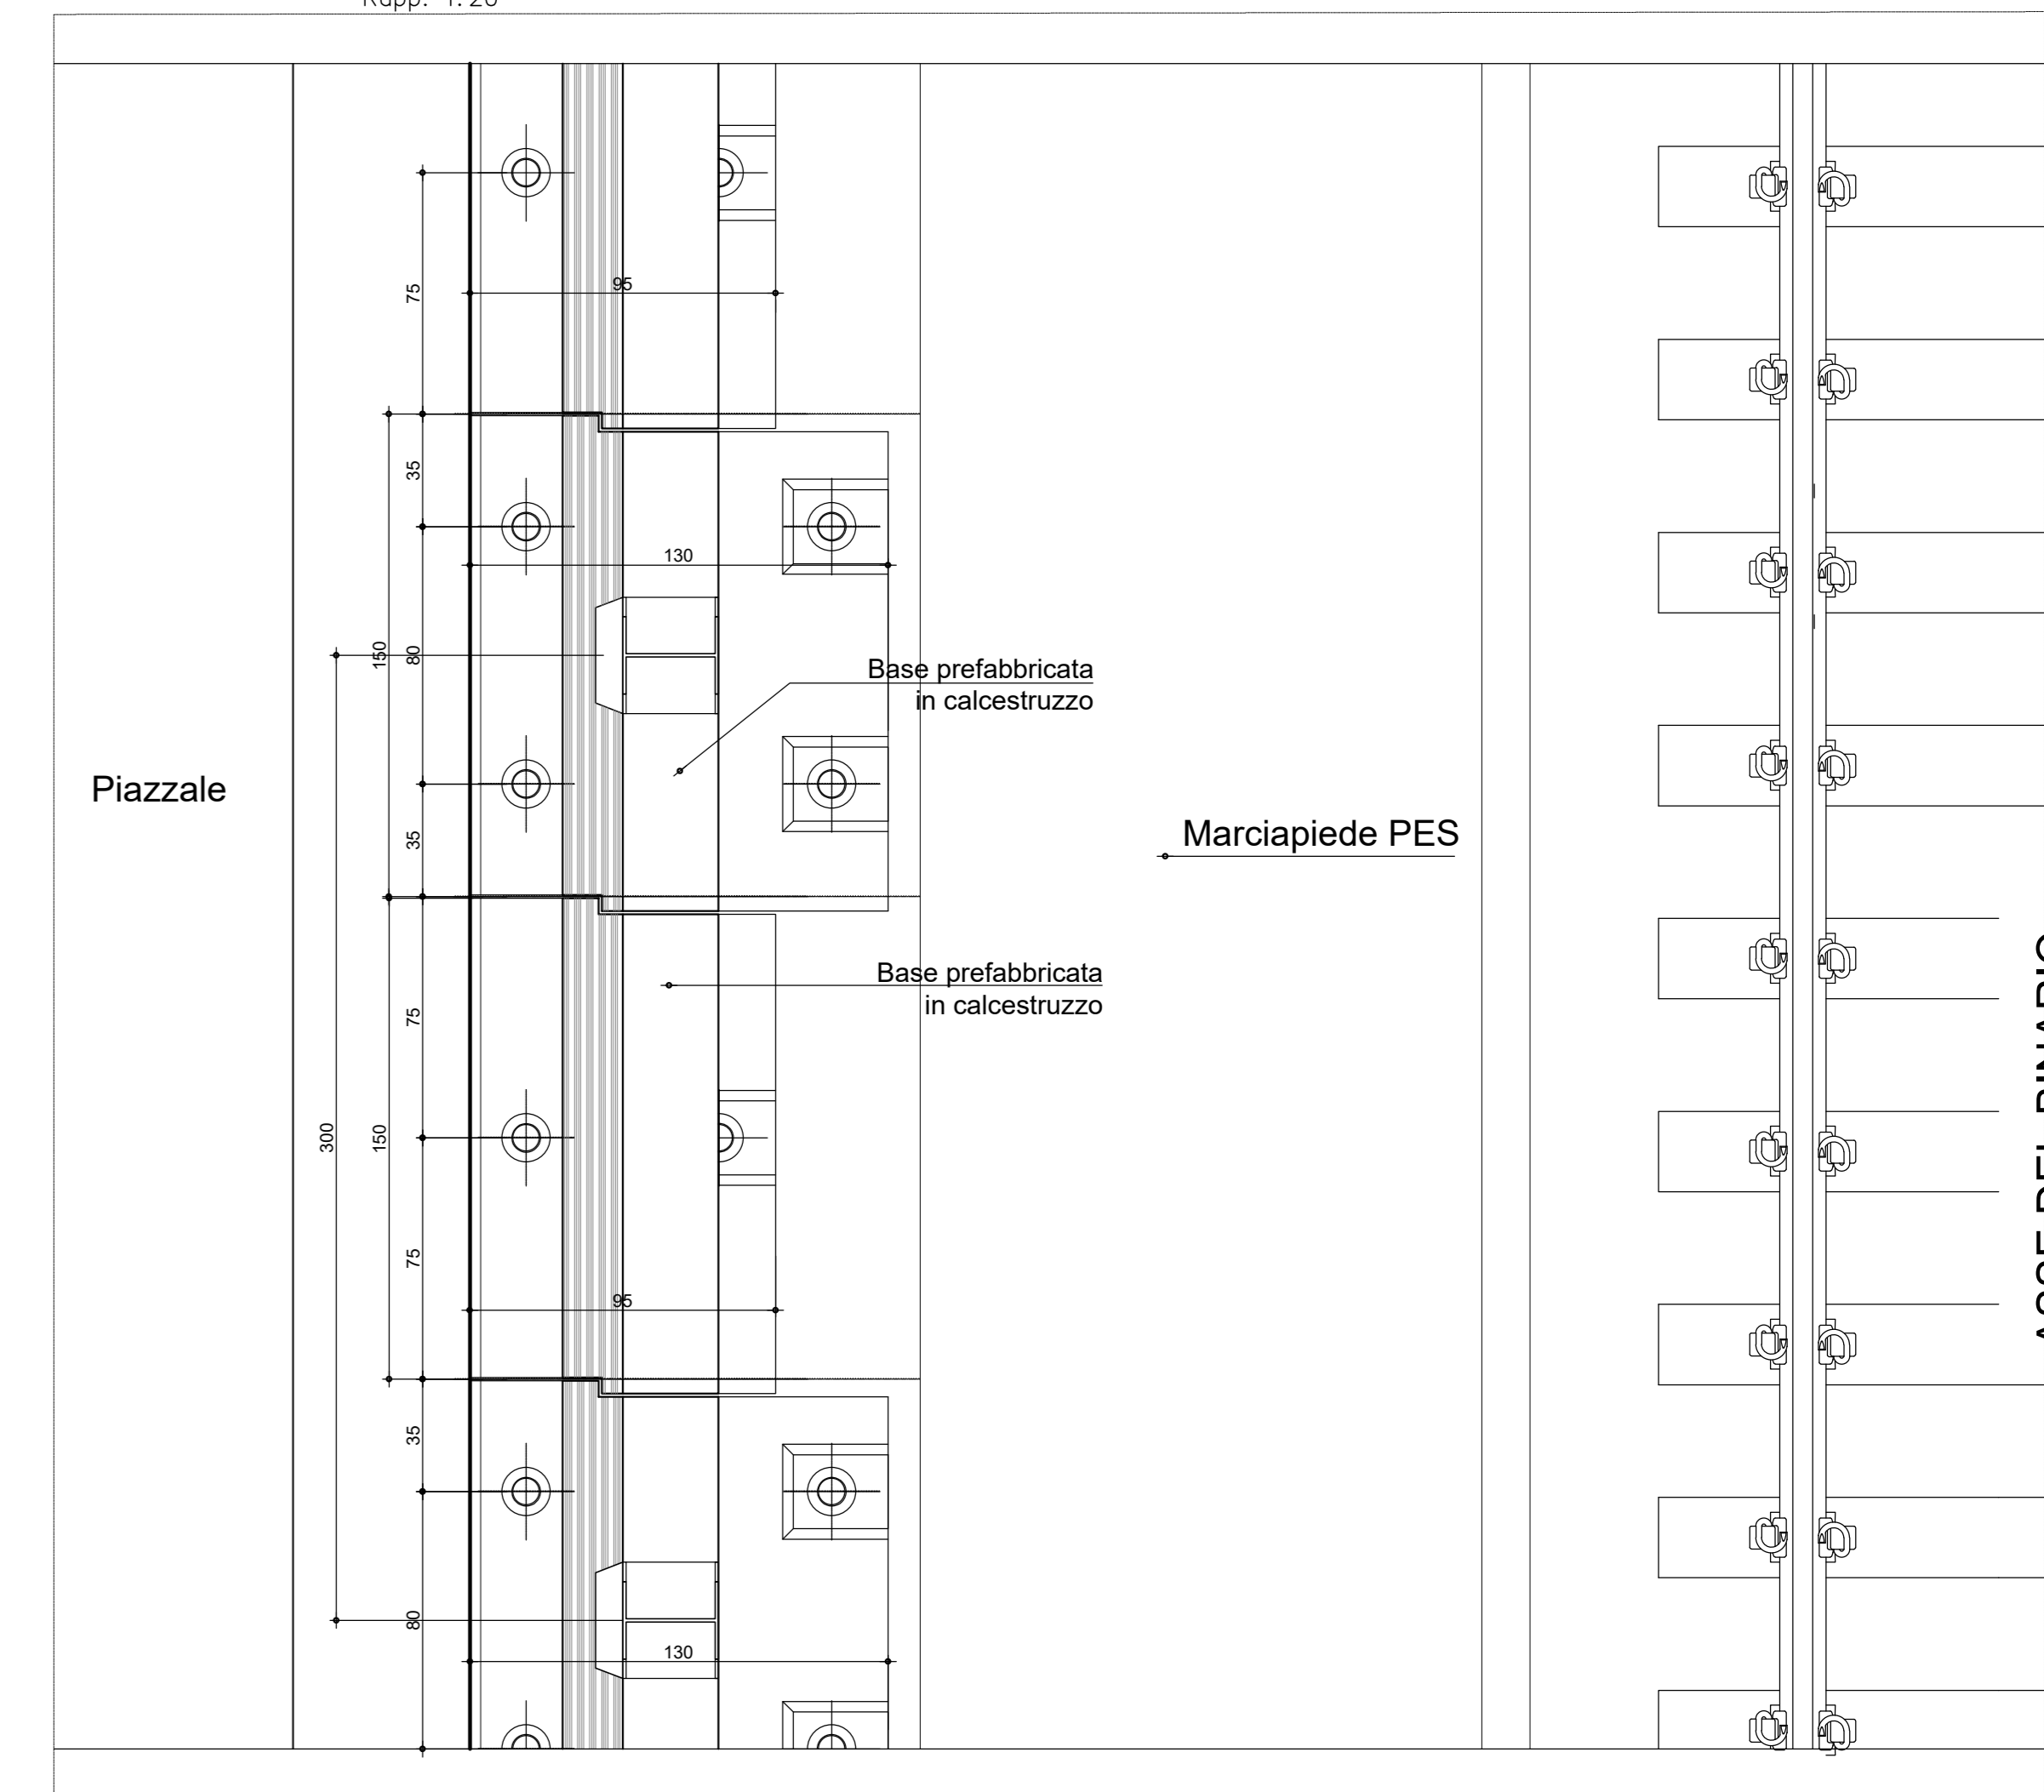

BASE PREFABBRICATA IN C.A.

GRONDA MERCI DI ROMA CINTURA NORD- VALLE AURELIA - VIGNA CLARA

TIPO BARRIERA	FONDAZIONE	WBS			PROGRESSIVE		SNARIO DISPARI (ESISTENTE)			
		Q	INDO	FINE	Longhezza (m)	Numero DA PF (H)	Colori (m)	Numero DA PF (H)	Colori (m)	Numero di cordolo BA02
RILEVATO	FONDAZIONE SU MARCIAPIEDE PES	BA01	1+554,000	1+404,700	150,7	6,5	H8	5,0	H8	-
OPERA D'ARTE	MURO SU PARATA DI PALI	BA02	1+404,700	1+419,700	15	7,5	H10	4,5	H4	1,85
OPERA D'ARTE	MURO SU PARATA DI PALI	BA02	1+419,700	1+431,700	12	7,5	H10	4,5	H4	1,35
OPERA D'ARTE	MURO SU PARATA DI PALI	BA02	1+431,700	1+443,700	12	7,5	H10	4,5	H4	0,85
OPERA D'ARTE	MURO SU PARATA DI PALI	BA02	1+443,700	1+451,700	8	7,5	H10	4,0	H3	0,85
OPERA D'ARTE	MURO SU PARATA DI PALI	BA02	1+451,700	1+476,700	25	7,5	H9	3,0	H2	1,35
OPERA D'ARTE	MURO SU PARATA DI PALI	BA02	1+476,700	1+490,700	14	7,0	H9	3,0	H2	0,85
OPERA D'ARTE	MURO SU PARATA DI PALI	BA02	1+490,700	2+014,700	524	7,0	H9	2,5	H1	0,85
OPERA D'ARTE	MURO SU PARATA DI PALI	BA02	2+014,700	2+100,000	85,3	7,0	H9	2,5	H1	0,85
OPERA D'ARTE	MURO PERIMETRALE PIAZZALE PT02	BA03	-	-	70	4,0 (da PC)	H4	2,0 (da PC)	H0	-

NOTE GENERALI:
Per tutti i dettagli e caratteristiche non esplicitati nel presente documento, salvo diversa indicazione sugli elaborati di dettaglio del progetto, si rimanda al MANUALE DI PROGETTAZIONE DELLE OPERE CIVILI - PARTE II - SEZIONE 1 - AMBIENTE (RFI DTC SI AM MA IFS 001 D).

COMMITTENTE: **RFI** RETE FERROVIARIA ITALIANA GRUPPO FERROVIE DELLO STATO ITALIANE

PROGETTAZIONE: **ITALFER** GRUPPO FERROVIE DELLO STATO ITALIANE

DIREZIONE TECNICA
S.O. PROGETTAZIONE INTEGRATA CENTRO
PROGETTO DI FATTIBILITA' TECNICO ECONOMICA
NPP 0258 - GRONDA MERCI DI ROMA CINTURA NORD
TRATTA: VALLE AURELIA - VIGNA CLARA

BARRIERE ANTIRUMORE
Carpenteria generale BA - Tav. 1 di 3

SCALA: **Varie**

COMMESSA LOTTO FASE ENTE TIPO DOC. OPERA/DISCIPLINA Progr. REV.

NR4E 1A R 29 PZ BA0000 001 B

Rev.	Descrizione	Redatto	Data	Verificato	Data	Approvato	Data	Autorizzato Data
A	Emissione definitiva	F. Biondi	08/09/2022	F. Salata	08/09/2022	F. Salata	08/09/2022	08/09/2022
B	Revisione per osservazioni CD	F. Biondi	08/09/2022	F. Salata	08/09/2022	F. Salata	08/09/2022	08/09/2022

File: NR4E1AR29PZBA000001B n. Elab.: 18-2