

Mirto (*Myrtus communis*)

Tipico arbusto della macchia mediterranea, teme il freddo, mentre si adatta bene ai periodi di siccità; può vegetare sia su substrati acidi che sub-alcini e calcarei. Della famiglia myrtaceae, di portamento arbustivo, cespuglioso con altezza massima di 3 m. Foglie a lamina ovale-ellittica, inserzione opposta ai rami. Fiori ermafroditi di colore bianco-giallastro. Frutti: piccola bacca rosso-violacea.



Mioporo (*Myoporum tenuifolium*)


Pianta sempreverde, frangivento, di rapida crescita a fiori bianchi e bacche rosse.



Mimosa (*Acacia dealbata*)

La pianta dei generi acacia, famiglia delle leguminose, è apprezzata per la precoce e copiosa fioritura. Foglie persistenti, doppiamente paripennate, fiori piccoli giallo-dorati e profumati fruttiferi lomentosi nerastri. Raggiunge un'altezza massima di 15 m.

SEZIONE TIPO MEZZACOSTA CON MURI DI CONTRORIPA E DI SOSTEGNO

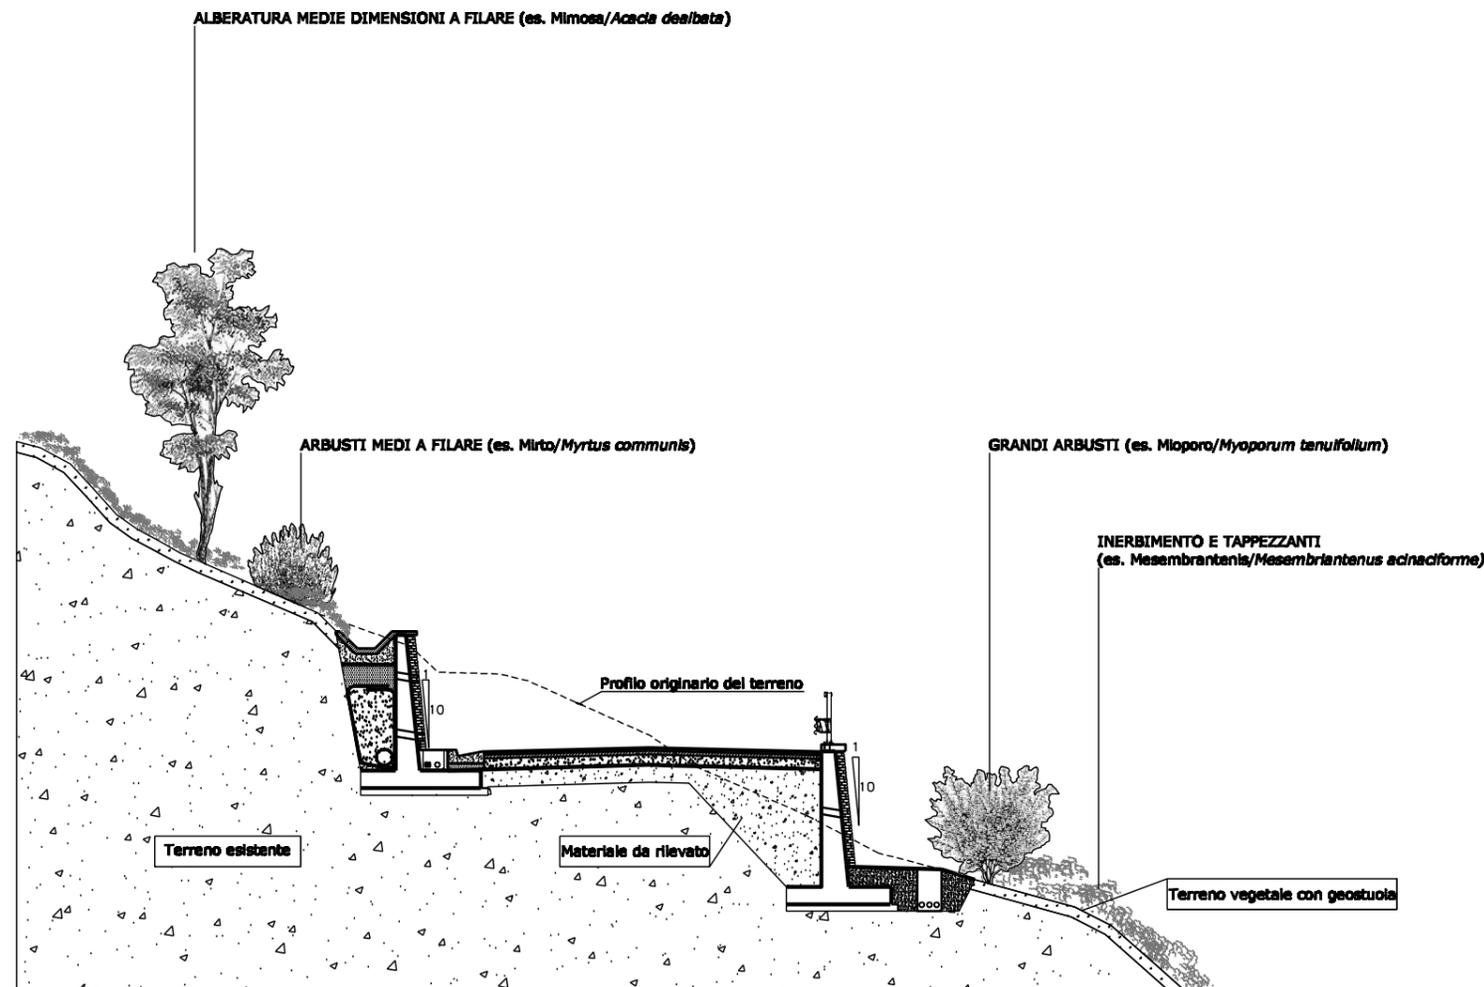

- Filtro verde a filare
- Filtro verde a siepe

Scarpata a monte, con filtro verde a filare costituito da alberature e filtro verde a siepe.

- Filtro verde a siepe

Scarpata a valle con filtro verde a siepe.

- Protezione di scarpata in scavo o in rilevato

Le scarpate in trincea o in rilevato sono tutte protette con geostuoia, terreno vegetale e idrosemina, oltre alla messa a dimora, ove necessario, di idonee essenze arbustive ed arboree.

QUADERNO DELLE OPERE TIPO DI INGEGNERIA NATURALISTICA

Sezione tipo mezzacosta con muri di controripa e di sostegno

Scala 1:200

Per l'ubicazione planimetrica fare riferimento all'elaborato:

P00_IA36_AMB_PL01_A.DWG

TAV. 5