



COMUNE DI
BENETUTTI



REGIONE AUTONOMA
DELLA SARDEGNA



CITTA' METROPOLITANA
DI SASSARI

PROGETTO PER LA REALIZZAZIONE DI UN IMPIANTO FOTOVOLTAICO DELLA POTENZA PARI A 29.970 kWp

Sito in Comune di Benetutti – Provincia di Sassari



PROCEDIMENTO AUTORIZZATIVO

PROPONENTE:



BENETUTTI S.R.L.
Via Dott. Giovanni Lai, 5/B
07010 Benetutti (SS)
P.I. 02866920909 – R.E.A. SS-210995
PEC benetuttisrl@legalmail.it

TITOLO ELABORATO:

ELABORATO:

Layout CTR vista d'insieme

E01

SCALA / FORMATO

DATA EMISSIONE:

CTR

Tavola A0

22 settembre 2022

BNT.ELT.TAV.E01

SOCIETA' PROPONENTE

BENETUTTI S.r.l.

SOCIETA' DI SVILUPPO PROGETTO

EMAN S.r.l.

Responsabile Progetto
P.M. Alberto Laudadio
L. 4 / 2013 - ASSIREP n. 567


Responsabile Elaborato
Ing. Agostino Amato
Ord. Ing. Prov. TO n.7901x

Sviluppo Energie Rinnovabili
Via San Quintino 26/A – 10121 Torino (TO)
P.I. IT 11439230019
Mail technical@emansrl.it – PEC eman.srl@pec.it



Gruppo di Lavoro

REVISIONI

N°	Nome e Cognome	Ruolo	N°	DATA	DESCRIZIONE
01	PM Alberto Laudadio	Management e coordinamento	01	9/15/2022	EMISSIONE
02	Ing. Agostino Amato	Progettazione Elettrica impianto	02		
03	Ing. Vincenzo Vergelli	PTO e Progettazione definitiva	03		
04	Ing. Agide Maria Borelli	Calcoli strutturali	04		
05	Dott.ssa Claudia Carente	Archeologica preventiva	05		
07	Dott. Agr. Fabrizio Vinci	Aspetti agronomici	07		
08	Ing. Gianluca Cadeddu	Tecnico in acustica	08		
09	Dott. Francesco Lecis	Aspetti biotici e avifauna	09		
10	Enviarea snc	SIA- Paesaggio e Aspetti Ambientali	10		
11			11		
12			12		
13			13		

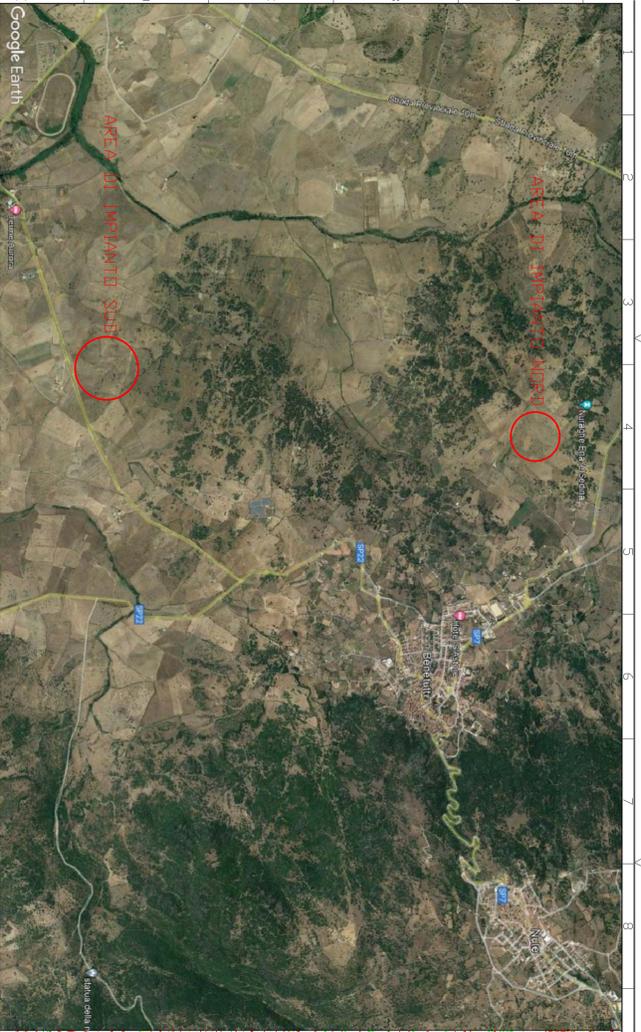

Google Earth

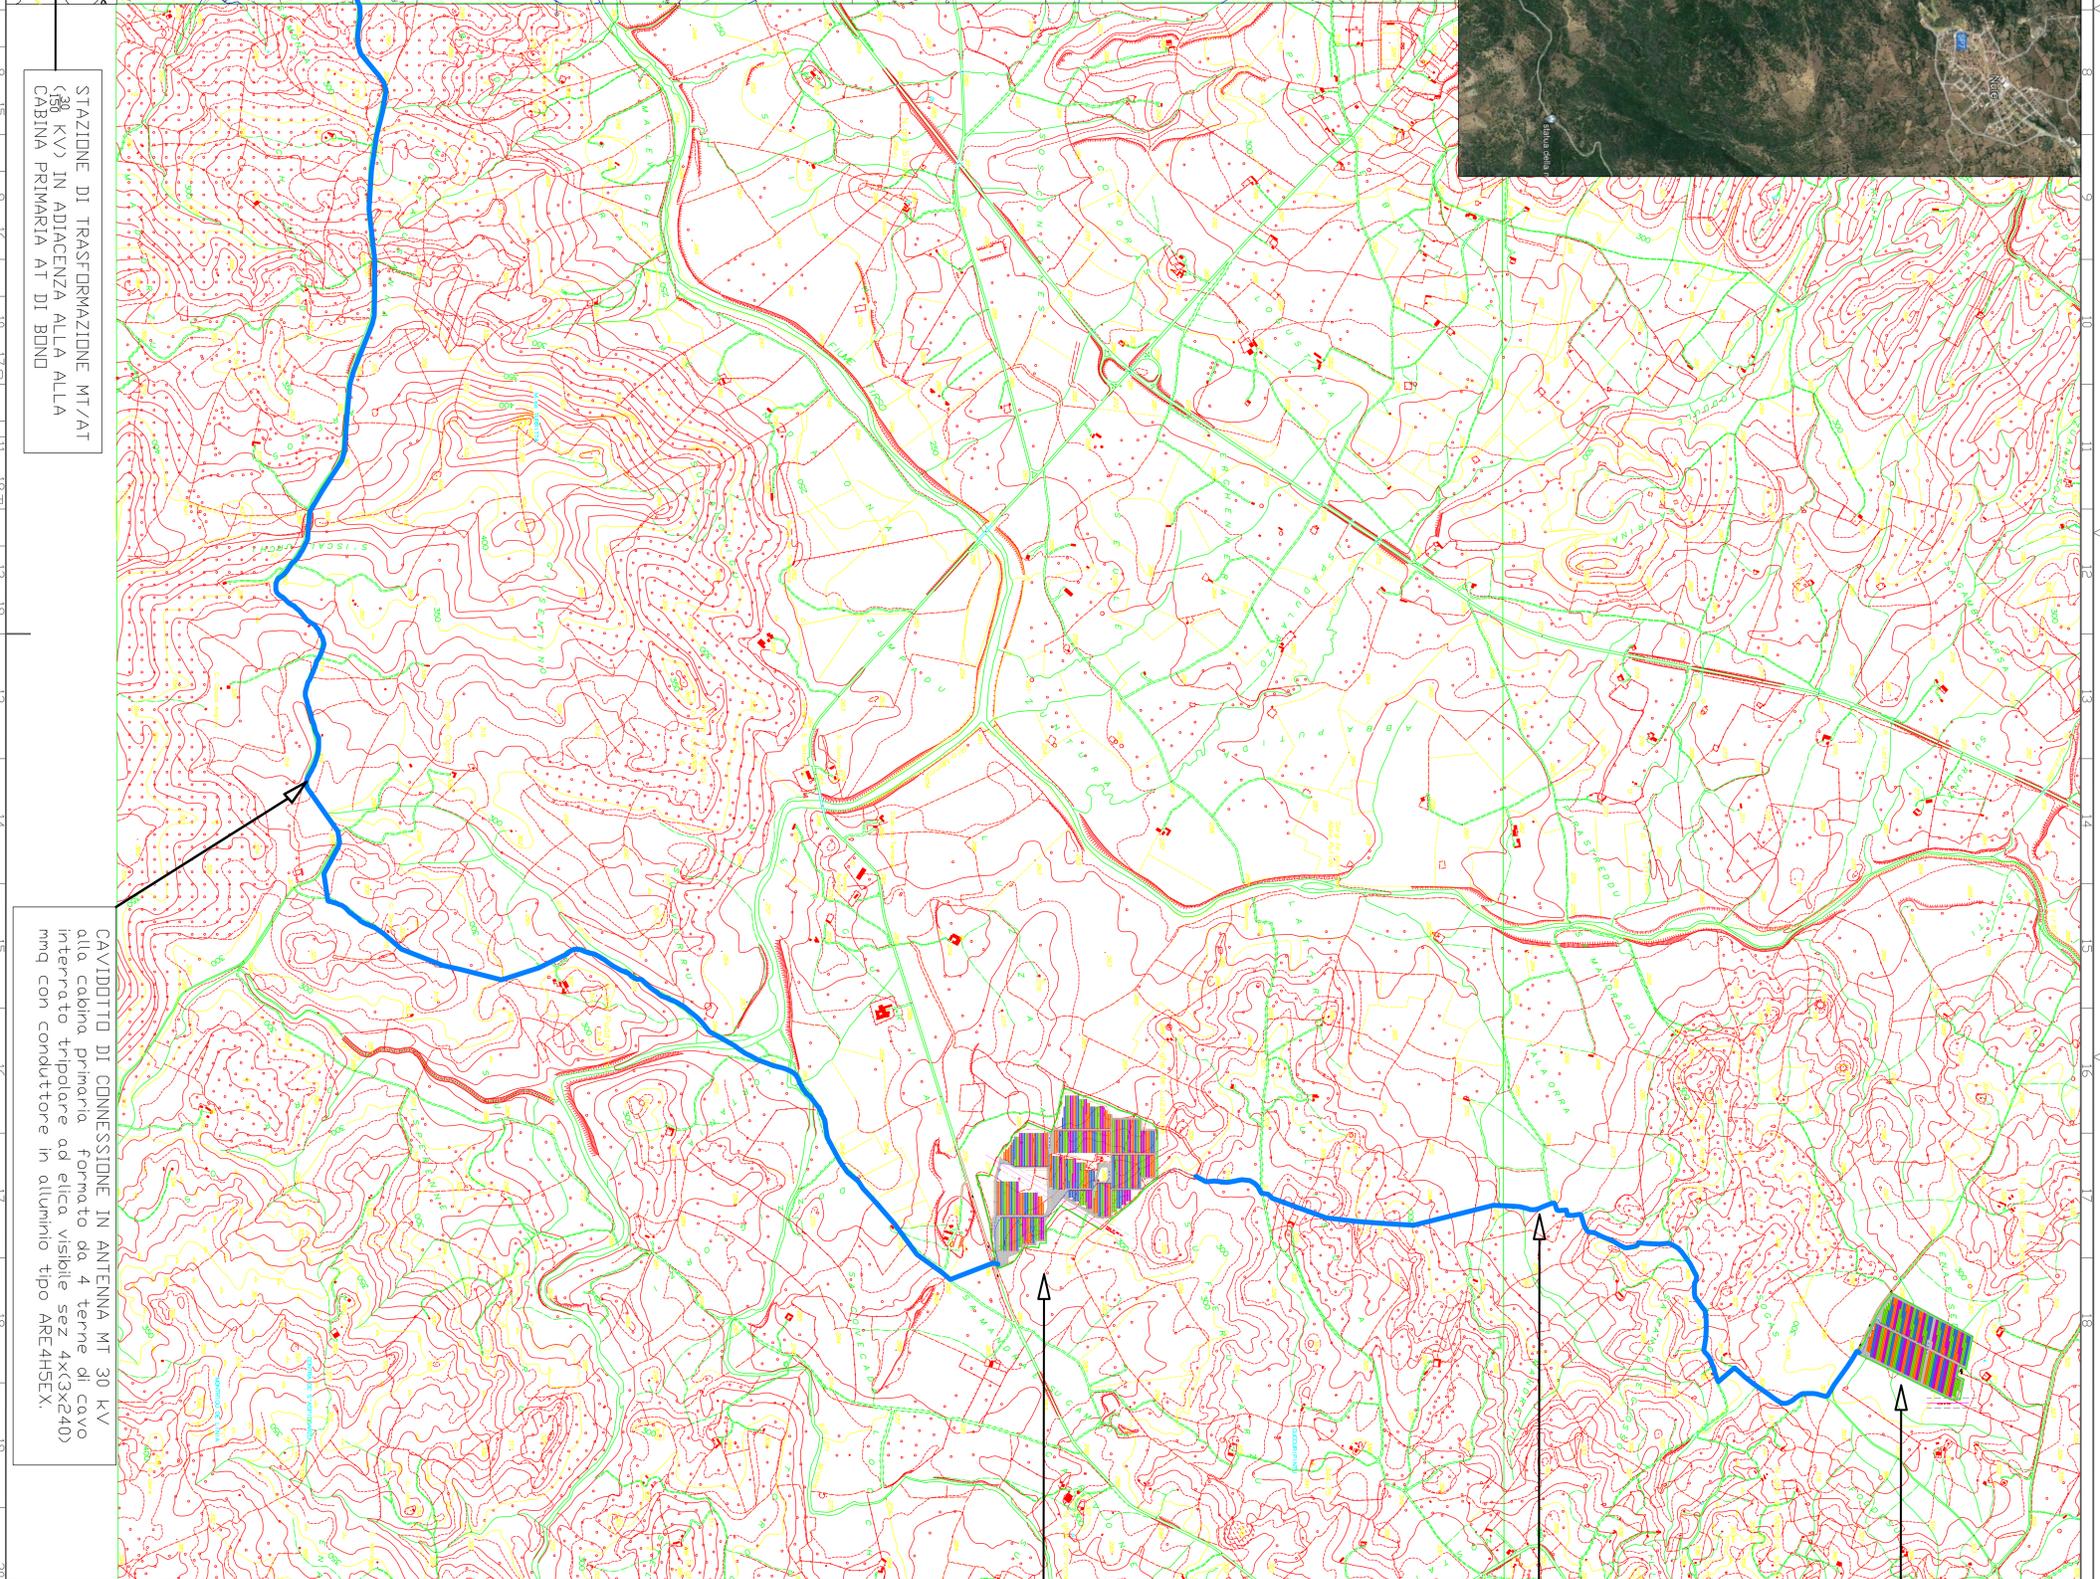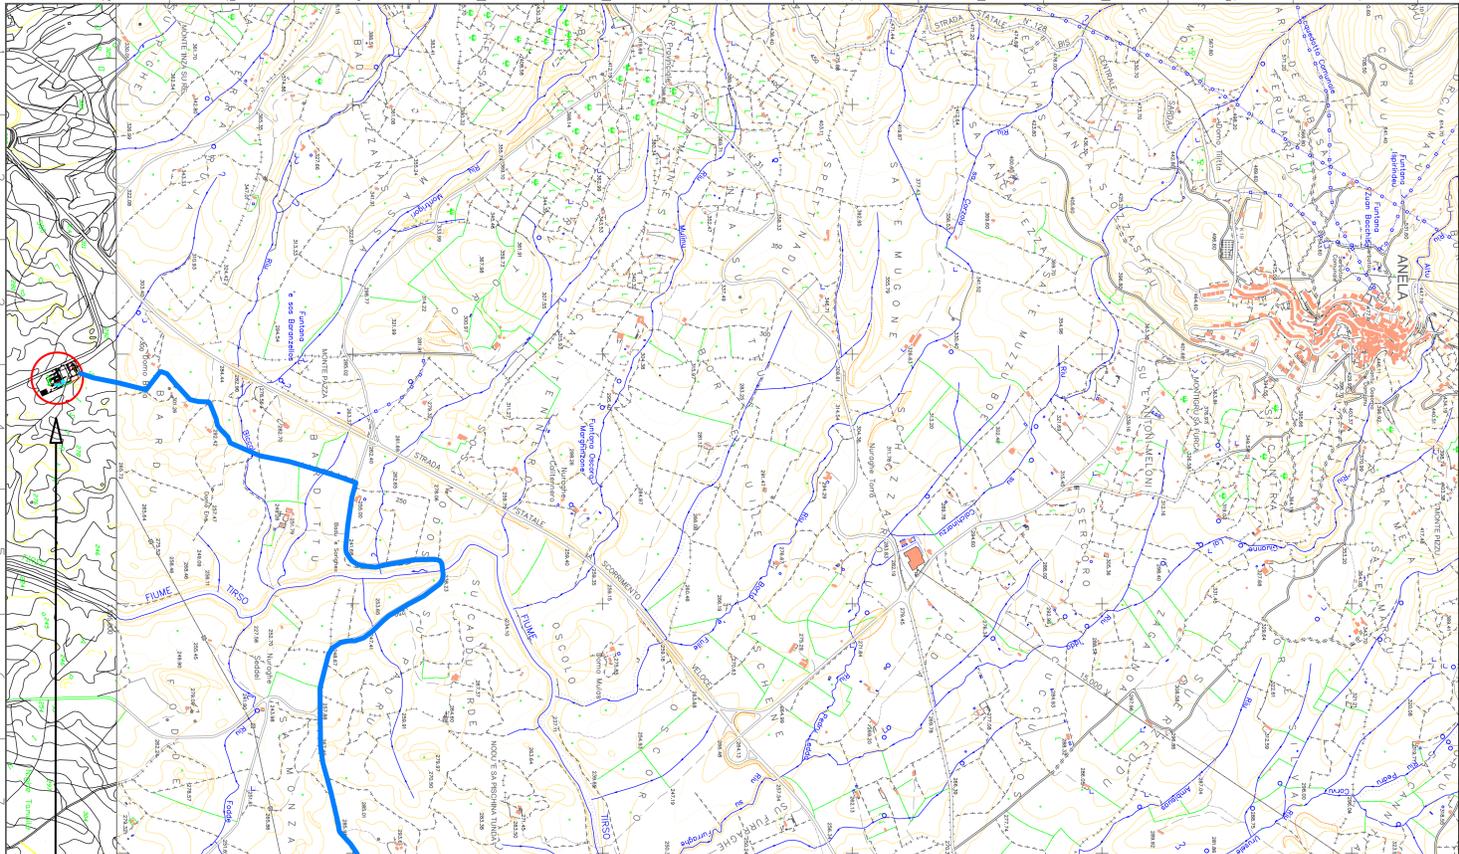

STAZIONE DI TRASFORMAZIONE MT/AT
(30 KV) IN ADIACENZA ALLA ALLA
CABINA PRIMARIA AT DI BOND

CAVIDOTTO DI CONNESSIONE IN ANTENNA MT 30 KV
alla cabina primaria. Formato da 4 terne di cavo
interrato tripolare ad elica visibile sez 4x(3x240)
mmq con conduttore in alluminio tipo ARE4H5EX.

AREA DI IMPIANTO NORD
Lotto di impianto
formato da 27720 moduli
suddivisi in 5 sottocampi
ciascuno facente capo ad una
cabina di trasformazione.

CAVIDOTTO DI COLLEGAMENTO MT 30 KV
Tra lotto di impianto Nord e lotto
sud, formato da cavo interrato
tripolare ad elica visibile sez 3x 240
mmq con conduttore in alluminio tipo
ARE4H5EX.

AREA DI IMPIANTO SUD
Lotto di impianto
formato da 53928 moduli
suddivisi in 9 sottocampi
ciascuno facente capo ad una
cabina di trasformazione.


 Regione: SARDEGNA
 Provincia: SASSARI
 Comune: BENETUTTI
 Località: SU FERULARZU


IMPIANTO_FOTVOLTAICO
PROGETTO_DEFINITIVO

Progetto: IMPIANTO FOTVOLTAICO DELLA POTENZA DI 2997 MW
Tavola: BNT.ELT.TAV.E01
Titolo: LAYOUT CTR VISTA DI INSIEME











