



COMUNE DI
BENETUTTI



REGIONE AUTONOMA
DELLA SARDEGNA



CITTA' METROPOLITANA
DI SASSARI

PROGETTO PER LA REALIZZAZIONE DI UN IMPIANTO FOTOVOLTAICO DELLA POTENZA PARI A 29.970 kWp

Sito in Comune di Benetutti – Provincia di Sassari



PROCEDIMENTO AUTORIZZATIVO

PROPONENTE:



BENETUTTI s.r.l.

BENETUTTI S.R.L.
Via Dott. Giovanni Lai, 5/B
07010 Benetutti (SS)
P.I. 02866920909 – R.E.A. SS-210995
PEC benetuttisrl@legalmail.it

TITOLO ELABORATO:

Sottocampi Nord

ELABORATO:

E10

SCALA / FORMATO

Tavola A0

DATA EMISSIONE:

22 settembre 2022

SCMN

BNT.ELT.TAV.E10

SOCIETA' PROPONENTE

BENETUTTI S.r.l.

Responsabile Progetto
P.M. Alberto Laudadio
L. 4 / 2013 - ASSIREP n. 567

Responsabile Elaborato
Ing. Agostino Amato
Ord. Ing. Prov. TO n.7901x

SOCIETA' DI SVILUPPO PROGETTO

EMAN S.r.l.




Sviluppo Energie Rinnovabili
Via San Quintino 26/A – 10121 Torino (TO)
P.I. IT 11439230019
Mail technical@emansrl.it – PEC eman.srl@pec.it

Gruppo di Lavoro

N°	Nome e Cognome	Ruolo
01	PM Alberto Laudadio	Management e coordinamento
02	Ing. Agostino Amato	Progettazione Elettrica impianto
03	Ing. Vincenzo Vergelli	PTO e Progettazione definitiva
04	Ing. Agide Maria Borelli	Calcoli strutturali
05	Dott.ssa Claudia Carente	Archeologica preventiva
07	Dott. Agr. Fabrizio Vinci	Aspetti agronomici
08	Ing. Gianluca Cadeddu	Tecnico in acustica
09	Dott. Francesco Lecis	Aspetti biotici e avifauna
10	Enviarea snc	SIA- Paesaggio e Aspetti Ambientali
11		
12		
13		

REVISIONI

N°	DATA	DESCRIZIONE
01	9/15/2022	EMISSIONE
02		
03		
04		
05		
07		
08		
09		
10		
11		
12		
13		

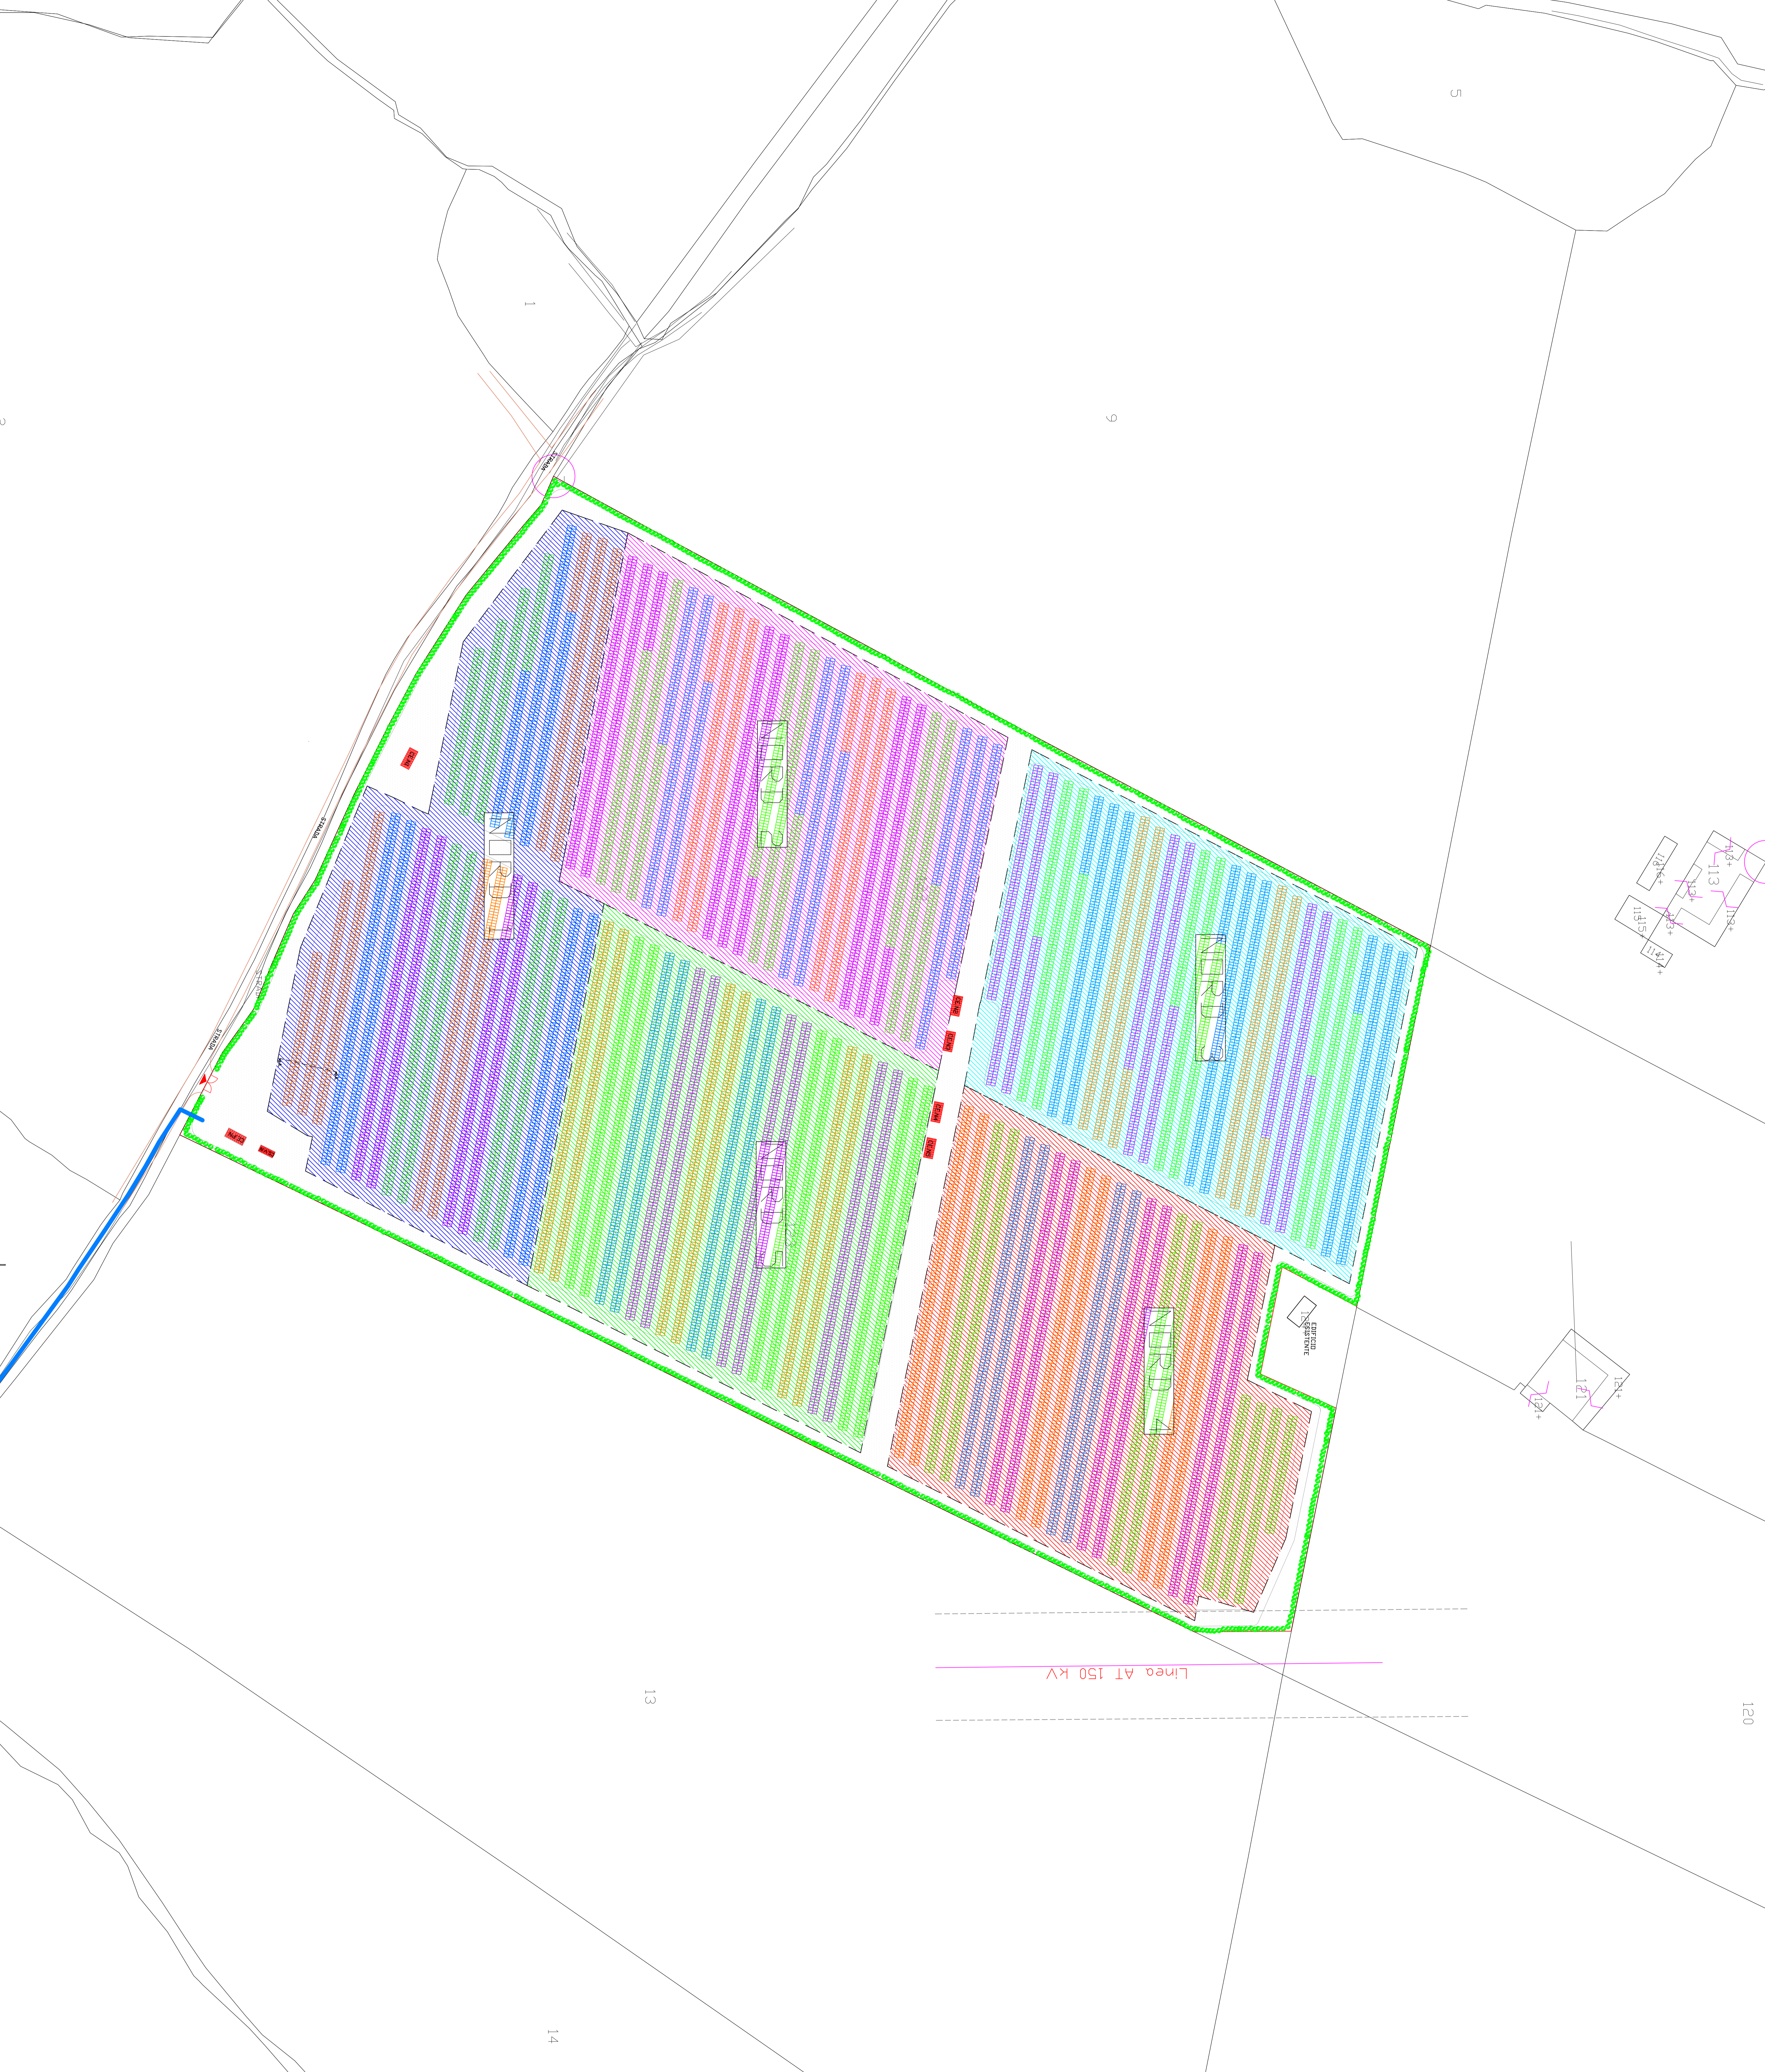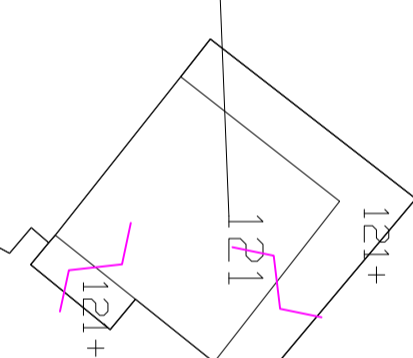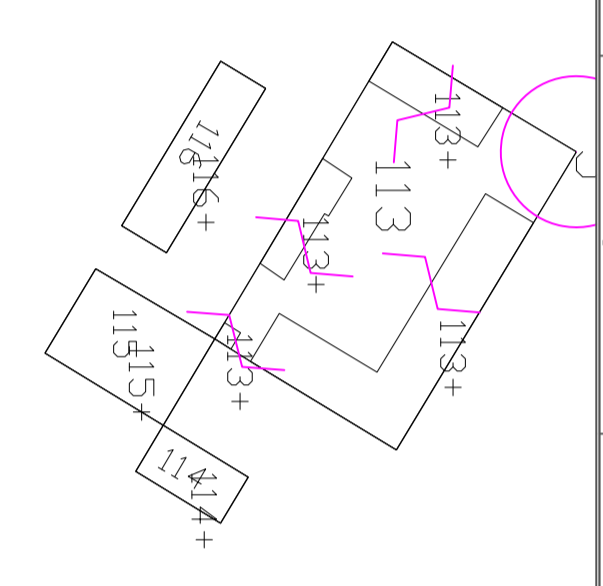

DATI IMPIANTO

AREA NORD:
 Formazione: 5 Sottocampi
 Numero cabine per sottocampo 1
 Numero cabine di parallelo 1
 Numero cabine di servizio 1
 Numero cabine area Nord 7
 Numero moduli per sottocampo 5544
 Numero stringhe per sottocampo 198
 Numero inverter per sottocampo 11
 Potenza DC di sottocampo 2051,28 kWp
 Potenza AC di sottocampo 2035 kWp
 Potenza DC complessiva area Nord 10256,4 kWp
 Potenza AC complessiva area Nord 10175 kWp

REGIONE: SARDEGNA
PROVINCIA: SASSARI
COMUNE: BENETUTTI
LOCALITÀ: SU FERULARZU

IMPIANTO FOTVOLTAICO
PROGETTO DEFINITIVO

Progetto:	IMPIANTO FOTVOLTAICO DELLA POTENZA DI 29,97 MW
Tavola:	BNT.ELT.TAV.E10
Titolo:	SOTTOCAMPI NORD
Titolo Firma Progettista	Titolo Firma Possessionaria

REVISIONI

DATA	LETTERE/NOTAZIONE	ELABORATO	CONFERMATO/APPROVATO

INDICAZIONI: Direzione revisioni | Esibizione del Documento del Deposito del

BENETUTTI s.r.l.

emano

Formulario UNI A0

Scale: 1:800

Foglio n° 1 di 1