

REGIONE BASILICATA
 PROVINCIA DI POTENZA
 COMUNE DI VENOSA



PROGETTO DELL'IMPIANTO AGRIVOLTAICO E DELLE RELATIVE
 OPERE DI CONNESSIONE DA REALIZZARE NEL
 COMUNE DI VENOSA IN LOCALITÀ BOREANO
 DI POTENZA PARI A 19.996,20 kWp (19.993,87 kW IN IMMISSIONE)
 DENOMINATO "AGRIVOLTAICO VENOSA BOREANO"

PROGETTO DEFINITIVO

PARTICOLARI DI POSA ELETTRODOTTI 36kV



livello prog.	Cod.	tipo doc.	N° elaborato	N° foglio	Tot. fogli	NOME FILE	DATA	SCALA
PD	202102255	D	C9			AGRIVEN_C9	20/12/2022	-

REVISIONI

REV.	DATA	DESCRIZIONE	ESEGUITO	VERIFICATO	APPROVATO

PROPONENTE:

EDISON RINNOVABILI S.P.A.
 Foro Buonaparte 31 - 20121 Milano (MI)
 P.IVA n. 12921540154 / REA MI-1595386



TIMBRO ENTE

PROGETTAZIONE:

HORIZONFIRM

Ing. D. Siracusa
 Ing. A. Costantino
 Ing. C. Chiaruzzi
 Ing. G. Schillaci
 Ing. G. Buffa
 Ing. M.C. Musca


Arch. M. Gullo
 Arch. S. Martorana
 Arch. F. G. Mazzola
 Arch. A. Calandrino
 Arch. G. Vella

FIRMA DIGITALE PROGETTISTA


FIRMA PROGETTISTA



Particolari Posa Dorsale

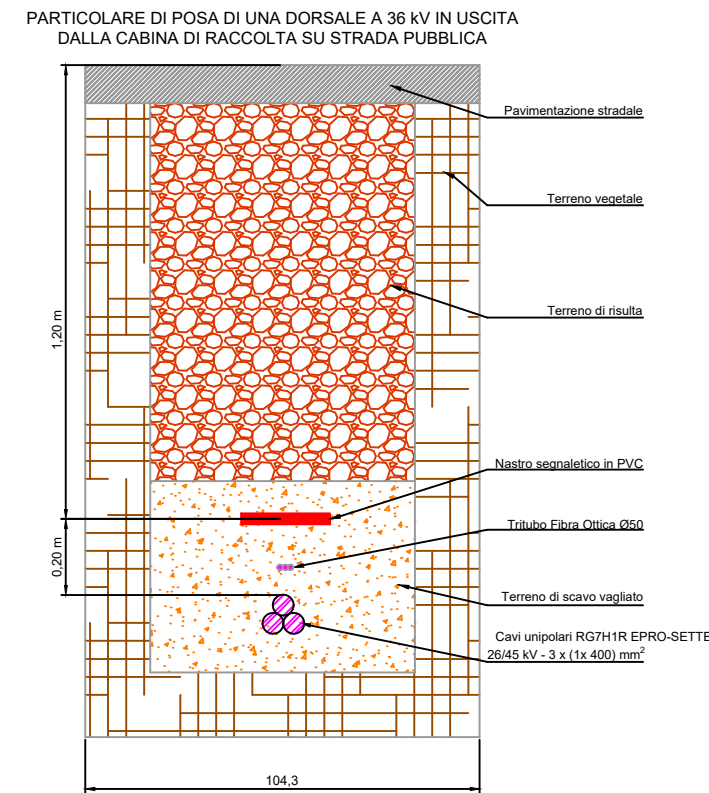


Particolari Linea di Campo

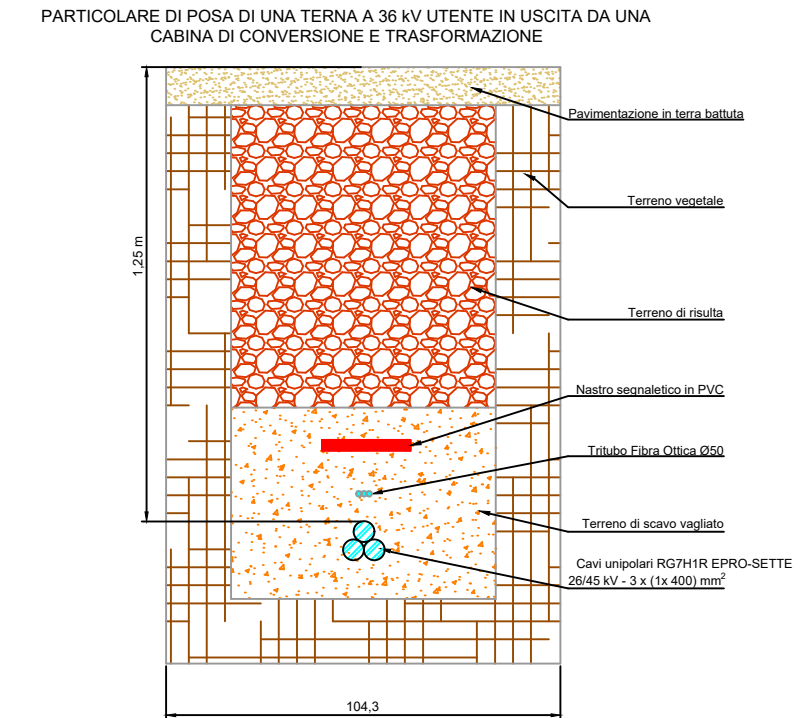

Locale conversione e trasformazione


Locale servizi ausiliari

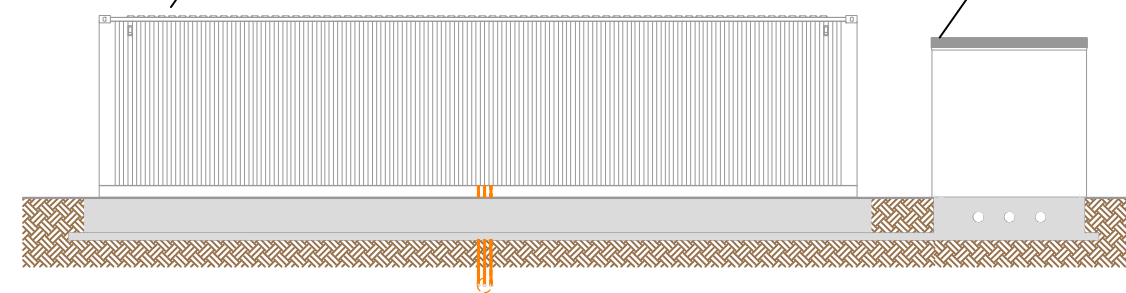

RG7H1R EPRO-SETTE 26/45 kV 3x(1x400)mmq

Locale conversione e trasformazione

Locale servizi ausiliari

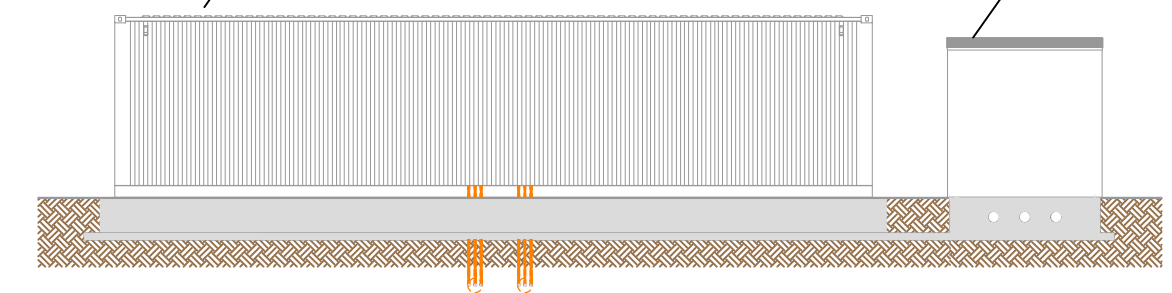

RG7H1R EPRO-SETTE 26/45 kV 3x(1x400)mmq