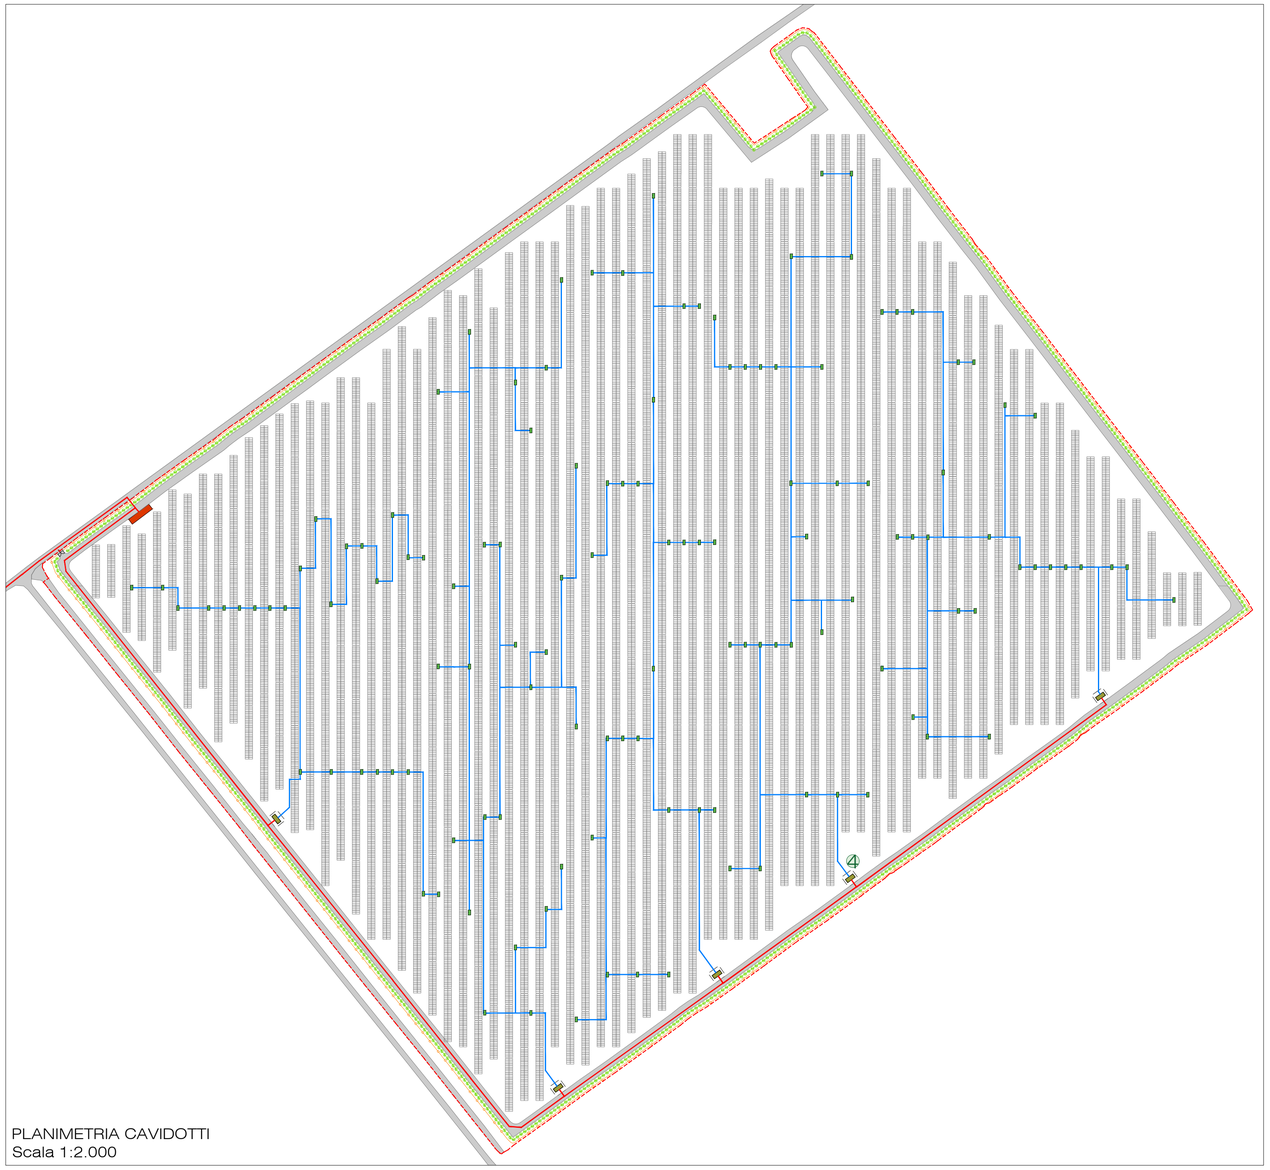

PLANIMETRIA CAVIDOTTI
Scala 1:2.000

LEGENDA:

- TRACKER 2x30 MODULI FOTOVOLTAICO
- LIMITE PROPRIETA'
- SW STATION
- CABINATO INVERTER E TRASFORMATORE
- VIABILITA' - STRADA INTERNA LARGHEZZA 5 m
- OPERE DI MITIGAZIONE
- INGRESSO IMPIANTO FOTOVOLTAICO
- RECINZIONE IMPIANTO FOTOVOLTAICO
- QUADRI DI CAMPO
- LINEA BASSA TENSIONE
- LINEA MEDIA TENSIONE

CAVIDOTTO BASSA TENSIONE

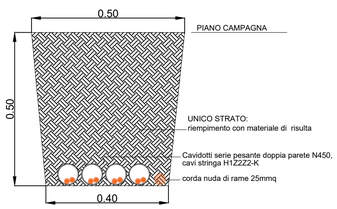

CAVIDOTTO MEDIA TENSIONE

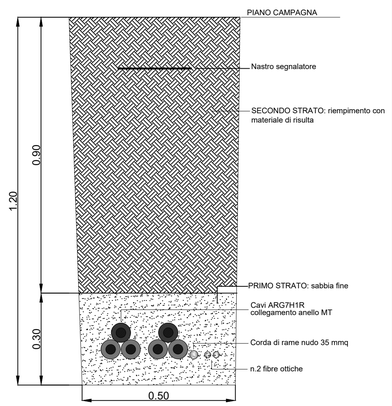

IMPIANTO AGRIVOLTAICO E OPERE DI CONNESSIONE

METKA EGN RENEWABLES DEVELOPMENT ITALY S.R.L.

POTENZA IMPIANTO 24,50 MW - COMUNE DI CEREA (VR)

Proponente

METKA EGN RENEWABLES DEVELOPMENT ITALY S.R.L.
PIAZZA FONTANA 6 - 20122 MILANO (MI) - P.IVA: 11737990967 - PEC: metkaegnrenewables@legalmail.it

Progettazione Incico Egis

Ing. Antonello Ruttilio
VIA R. ZANDONAI 4 - 44124 - FERRARA (FE) - P.IVA: 00522150382 - PEC: incico@pec.it
Tel.: +39 0532 202613 - email: a.ruttilio@incico.com

antonello ruttilio
ordine ingegneri
provincia di
ferrara
dottore in
ingegneria civile
22.12.2022
~~29:33:07~~
GMT+00:00

Collaboratori Incico Egis

P.ind. Michele Lambertini
VIA R. ZANDONAI 4 - 44124 - FERRARA (FE) - P.IVA: 00522150382 - PEC: incico@pec.it
Tel.: +39 0532 202613 - email: m.lambertini@incico.com

Coordinamento progettuale ENVIDEV CONSULTING

Envidev Consulting s.r.l
CORSO VITTORIO EMANUELE II 287 - 00186 - ROMA (RM) - P.IVA: 01653460558 - PEC: envidev_csrl@pec.it
Tel.: +39 3666 376 932 - email: francesco@envidevconsulting.com

Titolo Elaborato

PLANIMETRIA CABINATI CAVIDOTTI

LIVELLO PROGETTAZIONE	COD. ELABORATO	FILE NAME	DATA	SCALA
DEFINITIVO	PD_TAV26	22ENV01_PD_TAV26.00 - CAVIDOTTI.DWG	**23/12/22**	1:2.000

Revisioni

REV.	DATA	DESCRIZIONE	ESEGUITO	VERIFICATO	APPROVATO
0	**23/12/22**	**EMISSIONE PERMITTING**	**LBO**	**MLA**	**ARU**

COMUNE DI CEREA (VR)
REGIONE VENETO

METKA
METKA EGN