MURO CONTRORIPA H=1.50 mt

M07 — TRATTO 0-1 — 1:50

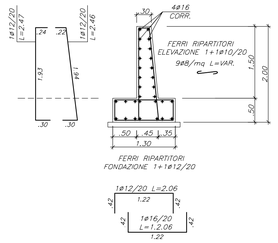

ANCORAGGIO TIPICO PER FERRI RIPARTITORI

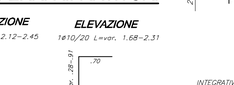

MURO CONTRORIPA H=3.00 mt

M07 — TRATTO 2-2' — 1:50

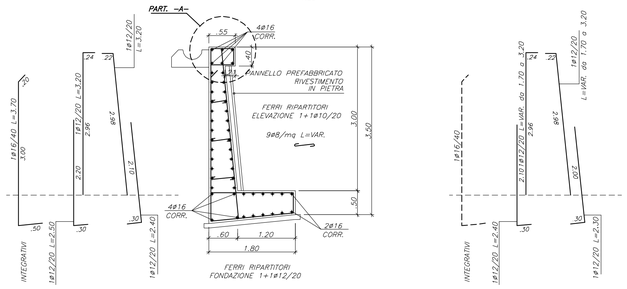

ANCORAGGIO TIPICO PER FERRI RIPARTITORI

TRATTO VAR. M07 H=3.00 mt

TRATTO 1-2

ARMATURA VAR. TRATTO 1-2

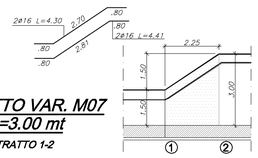

MURO CONTRORIPA H=6.00 mt

M07 — 1:50 — TRATTO 7-8

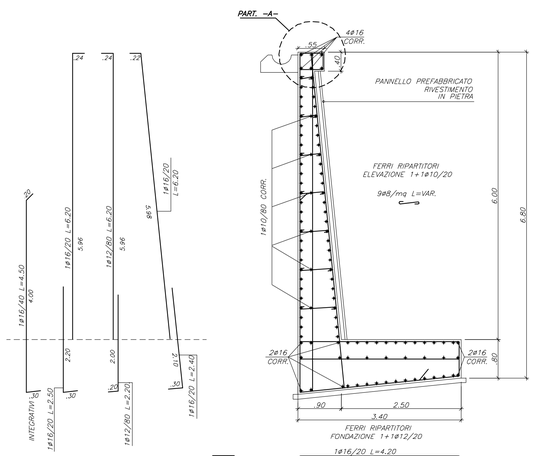

ANCORAGGIO TIPICO PER FERRI RIPARTITORI

PART. -A-

1:20

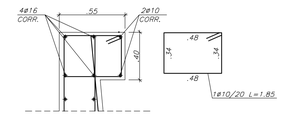

ANCORAGGIO TIPICO PER FERRI CORRENTI

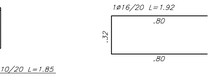

PANNELLO PREFABBRICATO

1:20

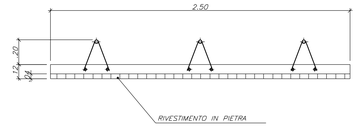

SCHEMA PUNTELLAMENTO E GETTO CLS

1:50

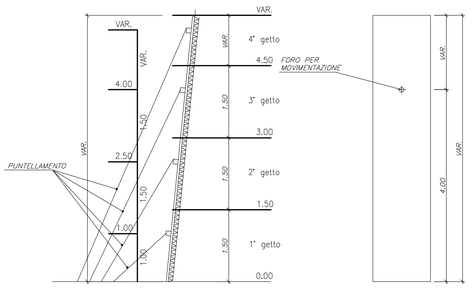

MURO CONTRORIPA H=7.00 mt

M07 — 1:50 — TRATTO 3-4-5-6-7

ANCORAGGIO TIPICO PER FERRI RIPARTITORI

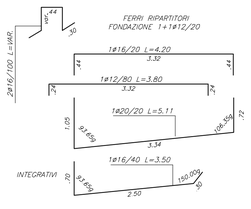

ARMATURA VAR. TRATTO 2'-3

ARMATURA VAR. TRATTO A

ARMATURA VAR. TRATTO B

MURO CONTRORIPA H=5.50 mt

M07 — TRATTO 8-9 — 1:50

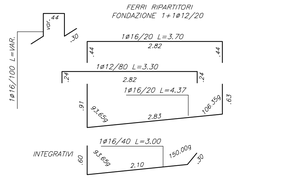

ANCORAGGIO TIPICO PER FERRI RIPARTITORI

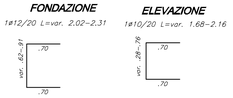

TRATTO VAR. M07 H=7.00 mt

TRATTO 2-3

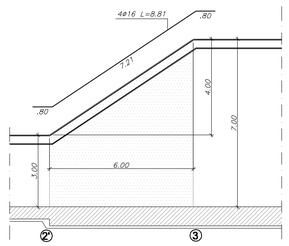

TRATTI VAR. M07 H=7.00 mt

TRATTO 5-6

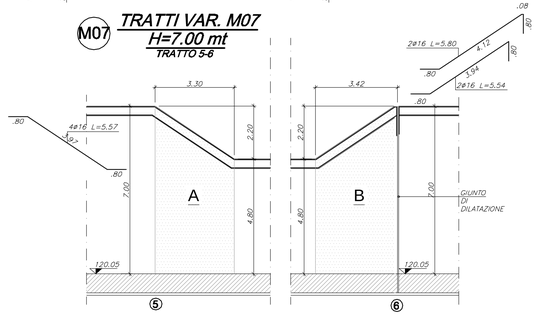

PROFILO MURO M07

1:500

TRATTO	H
0-1	1.50 m
1-2-2'	var.1.50-3.00 m
2-3	var. 3.00-7.00 m
3-4-5-6-7	7.00 m all'int. var. 7.00-4.00-7.00 m
7-8	6.00 m
8-9	5.50 m
9-10-11	var. 5.50-6.60/5.80-4.00 m
11-12	4.00 m
12-13-14	3.00 m

PIEGATURE E QUOTE FERRI

α=risvolto ortogonale al disegno

DIAMETRO MINIMO DEL MANDRINO PER PIEGATURE, UNCINI, CAPPI, SE NON DIVERSAMENTE INDICATO:
- D = 4ø; PER ø ≤ 16
- D = 7ø; PER ø > 16

COPRIFERRO

IL COPRIFERRO NOMINALE C_{nom} È RIFERITO AL FERRO PIÙ ESTERNO (SPILLE E STAFFE) ED È COMPRENSIVO DELLE TOLLERANZE DI POSA ($C_{nom}=C_{min}+\Delta C$)

SOVRAPPOSIZIONI ARMATURE CORRENTI > 50 ø

NOTA:
LE CARATTERISTICHE DEI MATERIALI DI CUI AL PRESENTE ELABORATO SONO RICAVATE DALL'ELABORATO DI RIFERIMENTO: "OPERE FUORI LINEA – VIABILITA' – CARATTERISTICHE DEI MATERIALI E NOTE" (cod. IG51-00-E-CV-TT-OC0000-001-A)

COMMITTENTE: RFI RETE FERROVIARIA ITALIANA — GRUPPO FERROVIE DELLO STATO ITALIANE

ALTA SORVEGLIANZA: ITALFERR — GRUPPO FERROVIE DELLO STATO ITALIANE

GENERAL CONTRACTOR: Consorzio Cociv, Collegamenti Integrati Veloci

INFRASTRUTTURE FERROVIARIE STRATEGICHE DEFINITE DALLA LEGGE OBIETTIVO N.443/01

TRATTA A.V./A.C. TERZO VALICO DEI GIOVI
PROGETTO ESECUTIVO

Adeguamento S.P.4
Interventi muri M07
Armatura 1/2

GENERAL CONTRACTOR	DIRETTORE LAVORI	SCALA:
Consorzio Cociv, Ing. G. Guagnozzi		varie

COMMESSA	LOTTO	FASE	ENTE	TIPO DOC.	OPERA/DISCIPLINA	PROGR.	REV.
I G 5 1	0 1	E	C V	B Z	N V 0 8 0 5	0 0 6	A

PROGETTAZIONE

Rev.	Descrizione emissione	Redatto	Data	Verificato	Data	Progettista Integratore	Data	IL PROGETTISTA
A00	Prima emissione	Leonardo Str.	17/09/2012	Ing. F. Colla	18/09/2012	E. Pagani	21/09/2012	Ing. E. GHISLANDI

n. Elab. — Nome File: IG51-01-E-CV-BZ-NV0805-006-A00 — CUP: F81H92000000008

Scala di plot: 1: 1

SCALA DI RIFERIMENTO 1:1